



PROVINCIA DI BENEVENTO
Settore Tecnico - Servizio Edilizia Pubblica

Interventi di manutenzione del paramento murario del Chiostro del
Complesso Architettonico "MUSEO DEL SANNIO" di Benevento
CIG: Z902834DFD

PROGETTO DEFINITIVO - ESECUTIVO



PROGETTISTA
ARCH. SABINO PETRELLA
Via E. Marmorale, 4
82100 Benevento (BN)
e-mail: sabinopetrella@gmail.com

COLLABORAZIONE E CONSULENZA
ARCH. LINDA PETRELLA

VISTO:
IL RESPONSABILE UNICO DEL PROCEDIMENTO
ARCH. GAETANO CAPORASO

Data: Ottobre 2019


Tavola

Rilievo stato di fatto: Pianta piano terra

Scala
1:100
Tav.
C.3.1_R1

Questo documento è di proprietà esclusiva. E' proibita la riproduzione anche parziale e la cessione a terzi senza autorizzazione.

RILIEVO: PIANTA PIANO TERRA

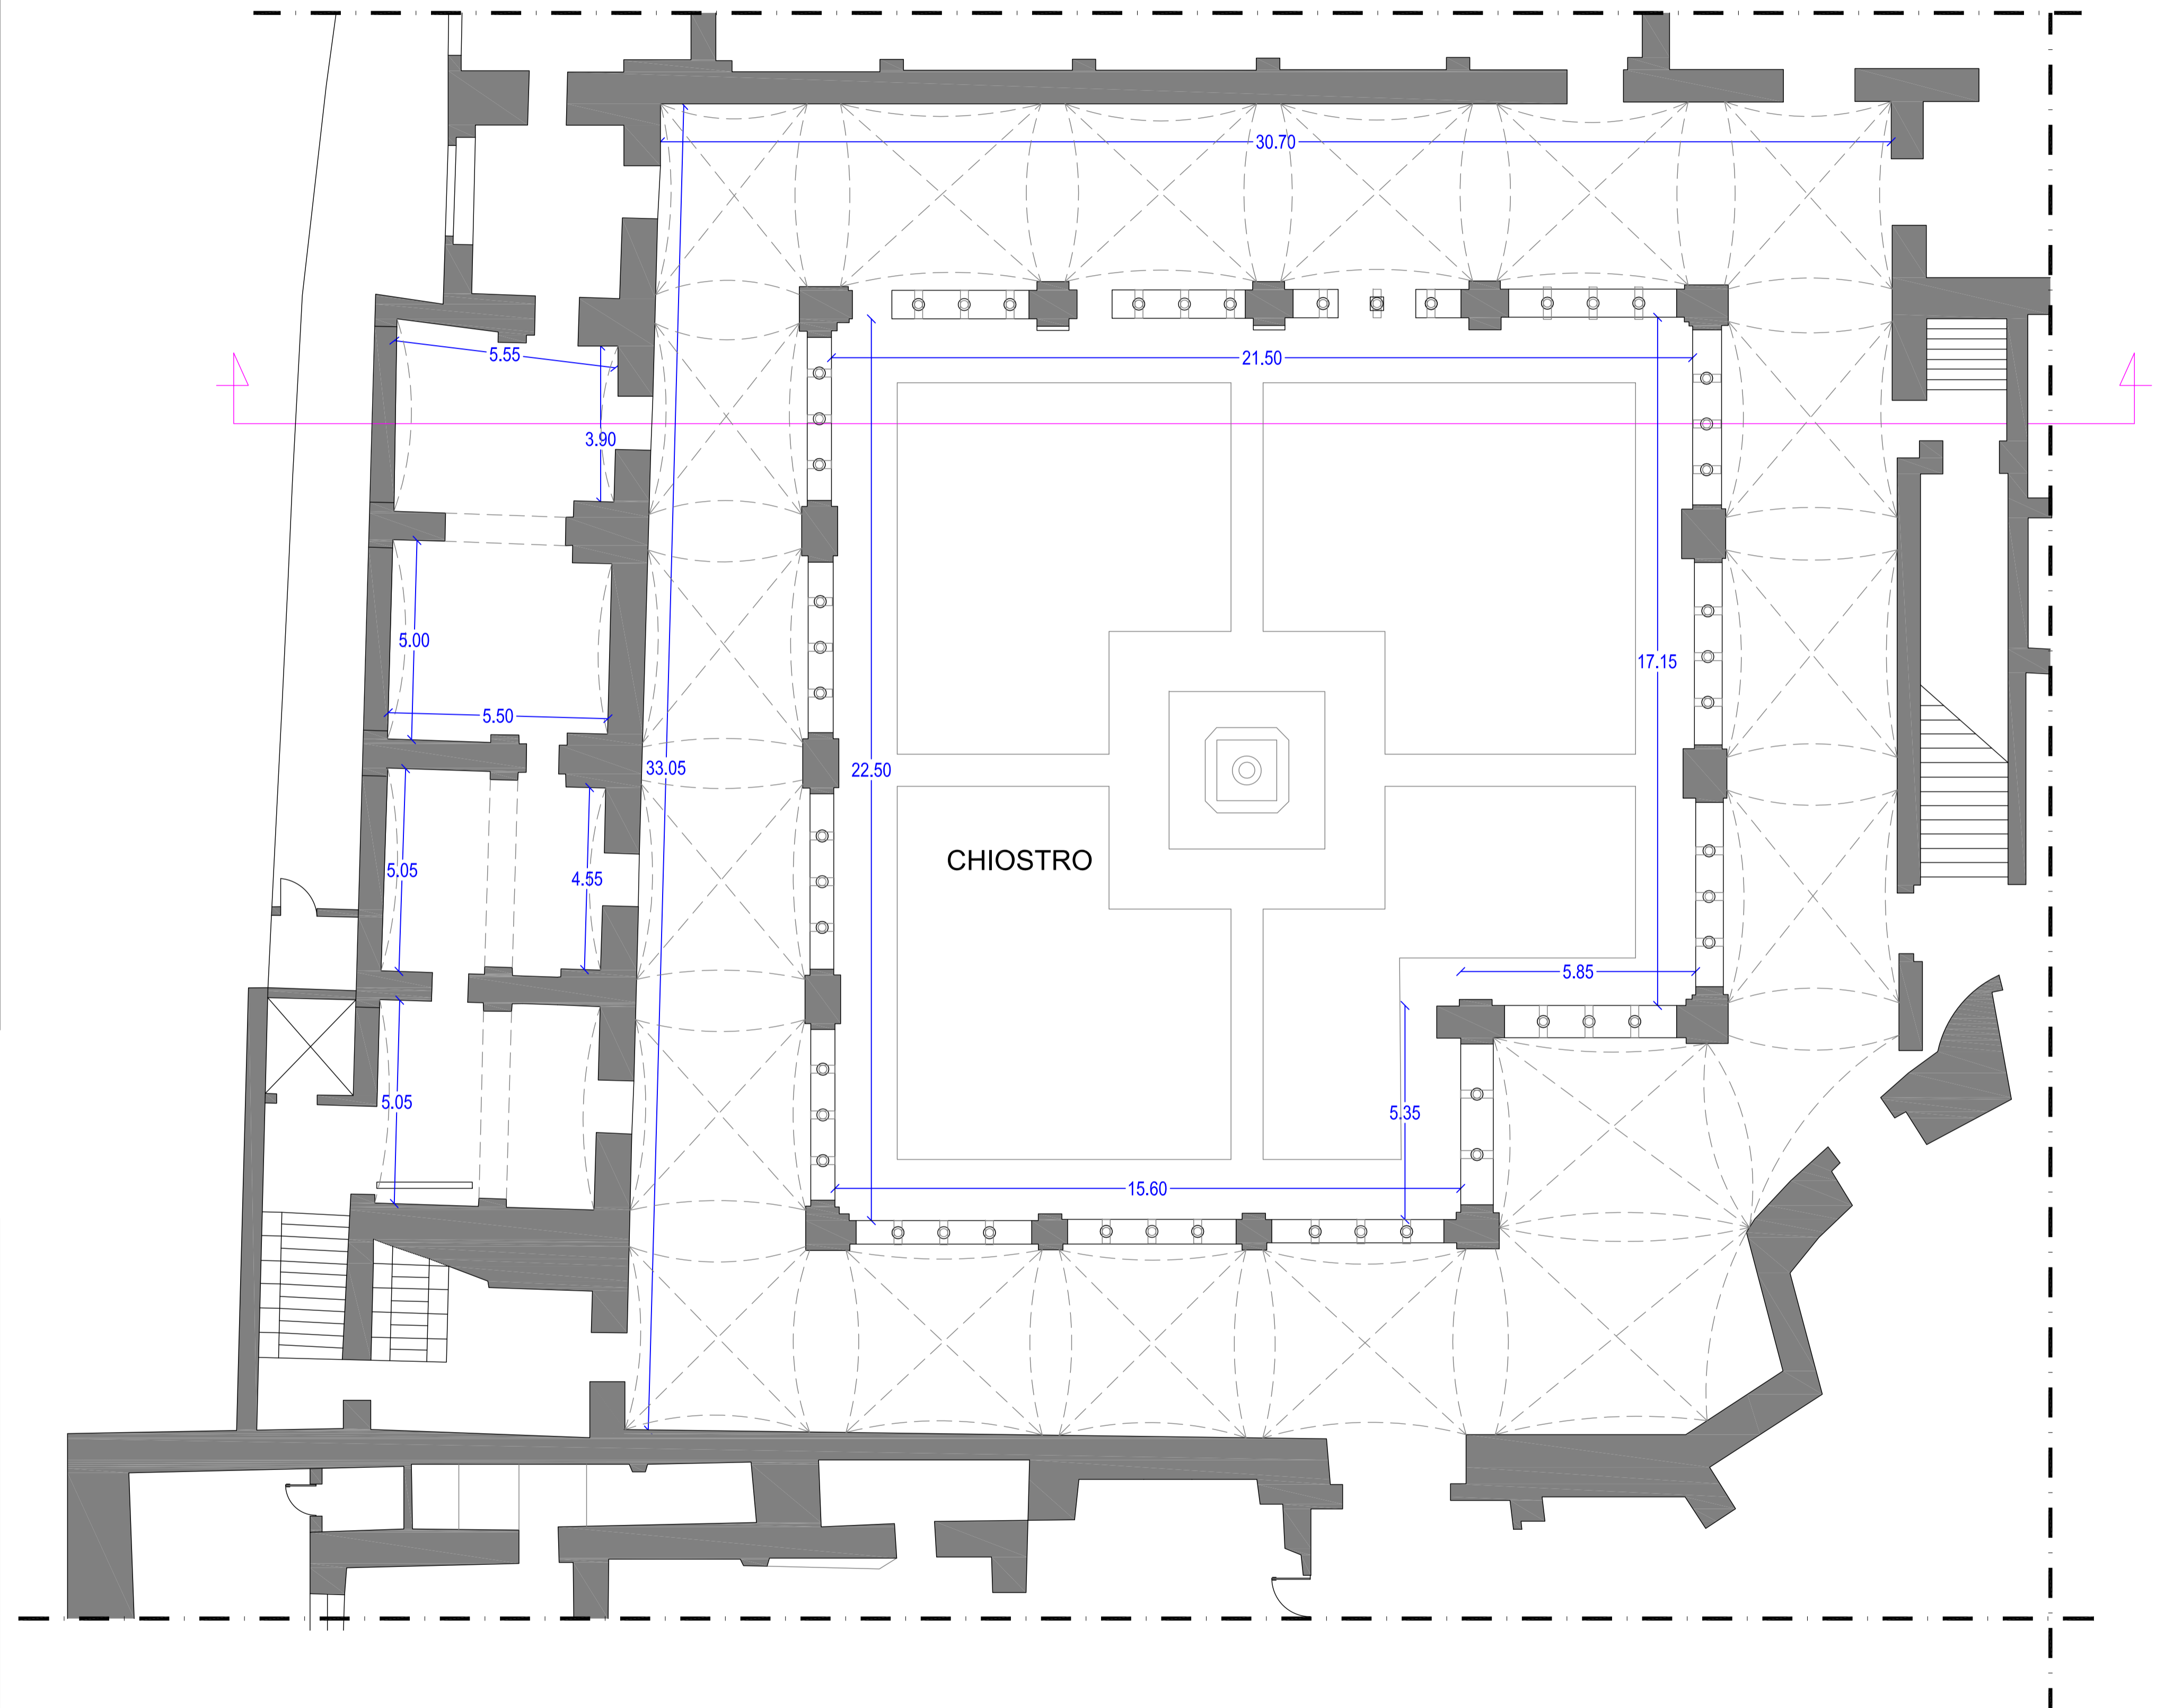

RILIEVO: DETTAGLIO QUADRIFORE CHIOSTRO

