



**PROVINCIA DI BENEVENTO**  
Settore Tecnico - Servizio Edilizia Pubblica

Interventi di manutenzione del paramento murario del Chiostro del  
Complesso Architettonico "MUSEO DEL SANNIO" di Benevento  
CIG: Z902834DFD

**PROGETTO DEFINITIVO - ESECUTIVO**



PROGETTISTA  
ARCH. SABINO PETRELLA  
Via E. Matteotti, 6  
82100 Benevento (BN)  
e-mail: sabinopetrella@gmail.com

COLLABORAZIONE E CONSULENZA  
ARCH. LINDA PETRELLA



VISTO:  
IL RESPONSABILE UNICO DEL PROCEDIMENTO  
ARCH. GAETANO CAPORASO

Data: Ottobre 2019  
Tavola  
Rilievo stato di fatto:  
Pianta piano primo e prospetto/sezione

Scala  
1:100  
Tav.  
C.3.2\_RI


Questo documento è di proprietà esclusiva. E' proibita la riproduzione anche parziale e la cessione a terzi senza autorizzazione

**RILIEVO: PIANTA PIANO PRIMO E PROSPETTO/SEZIONE**

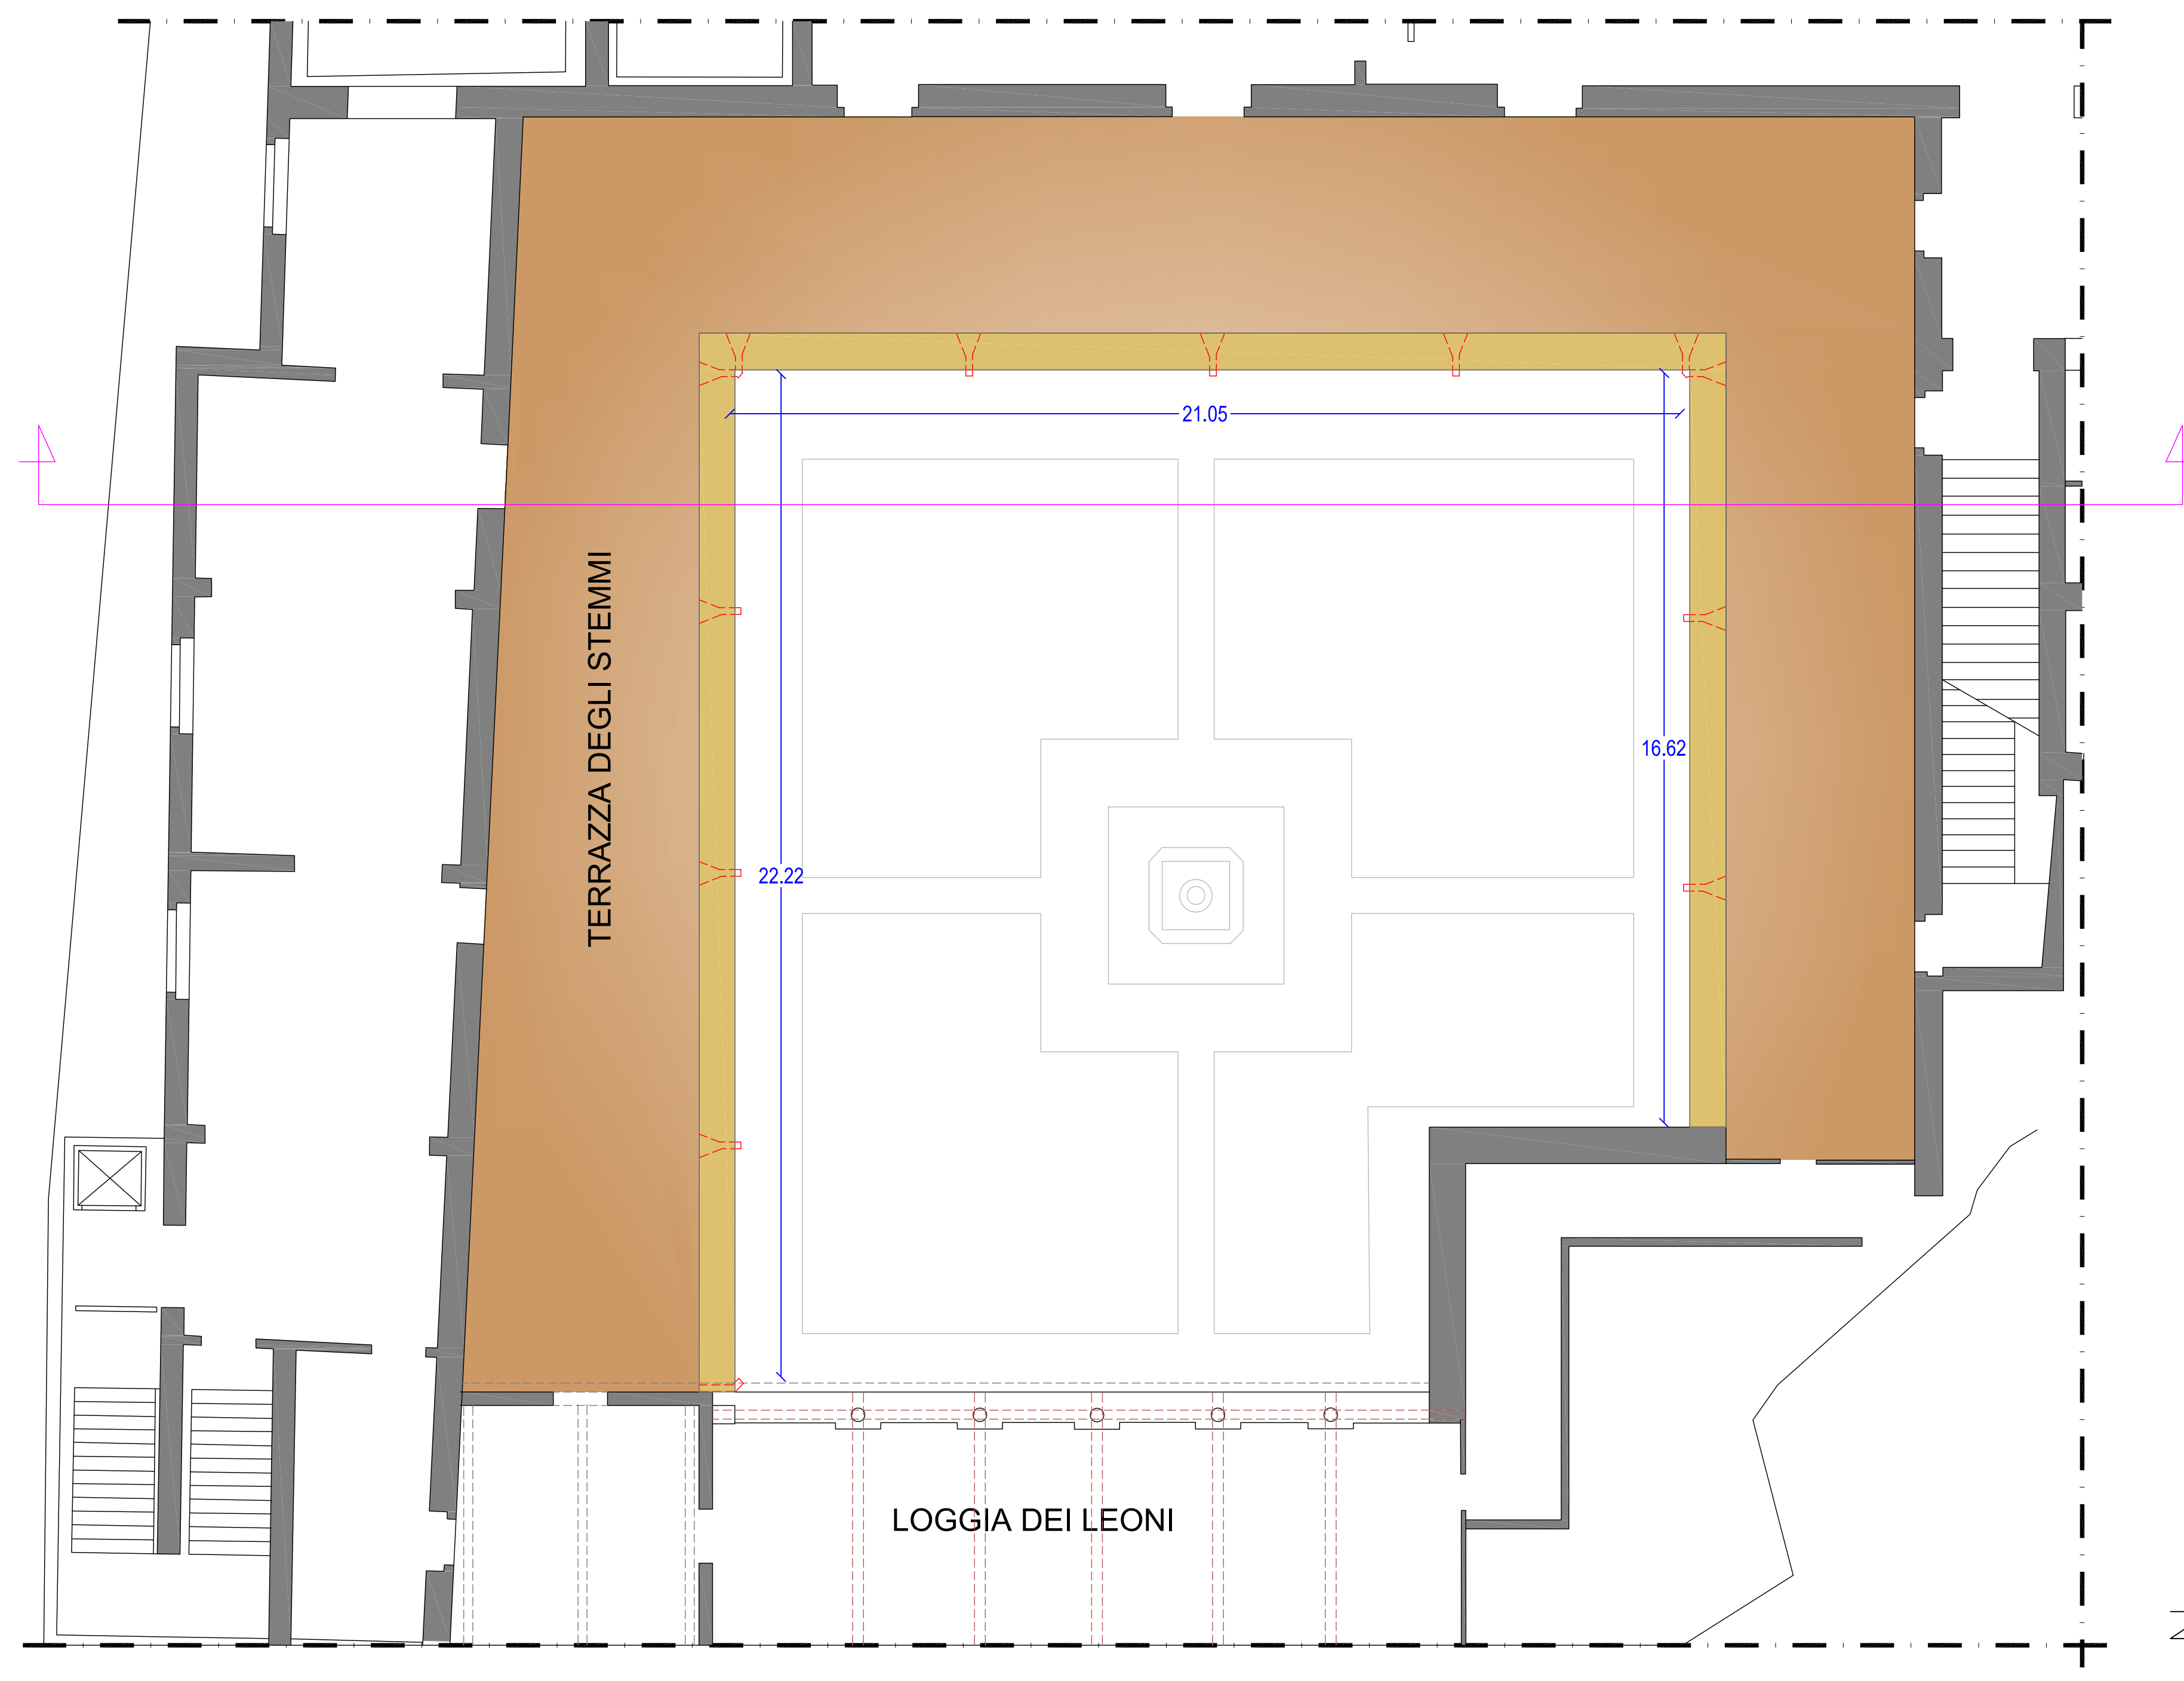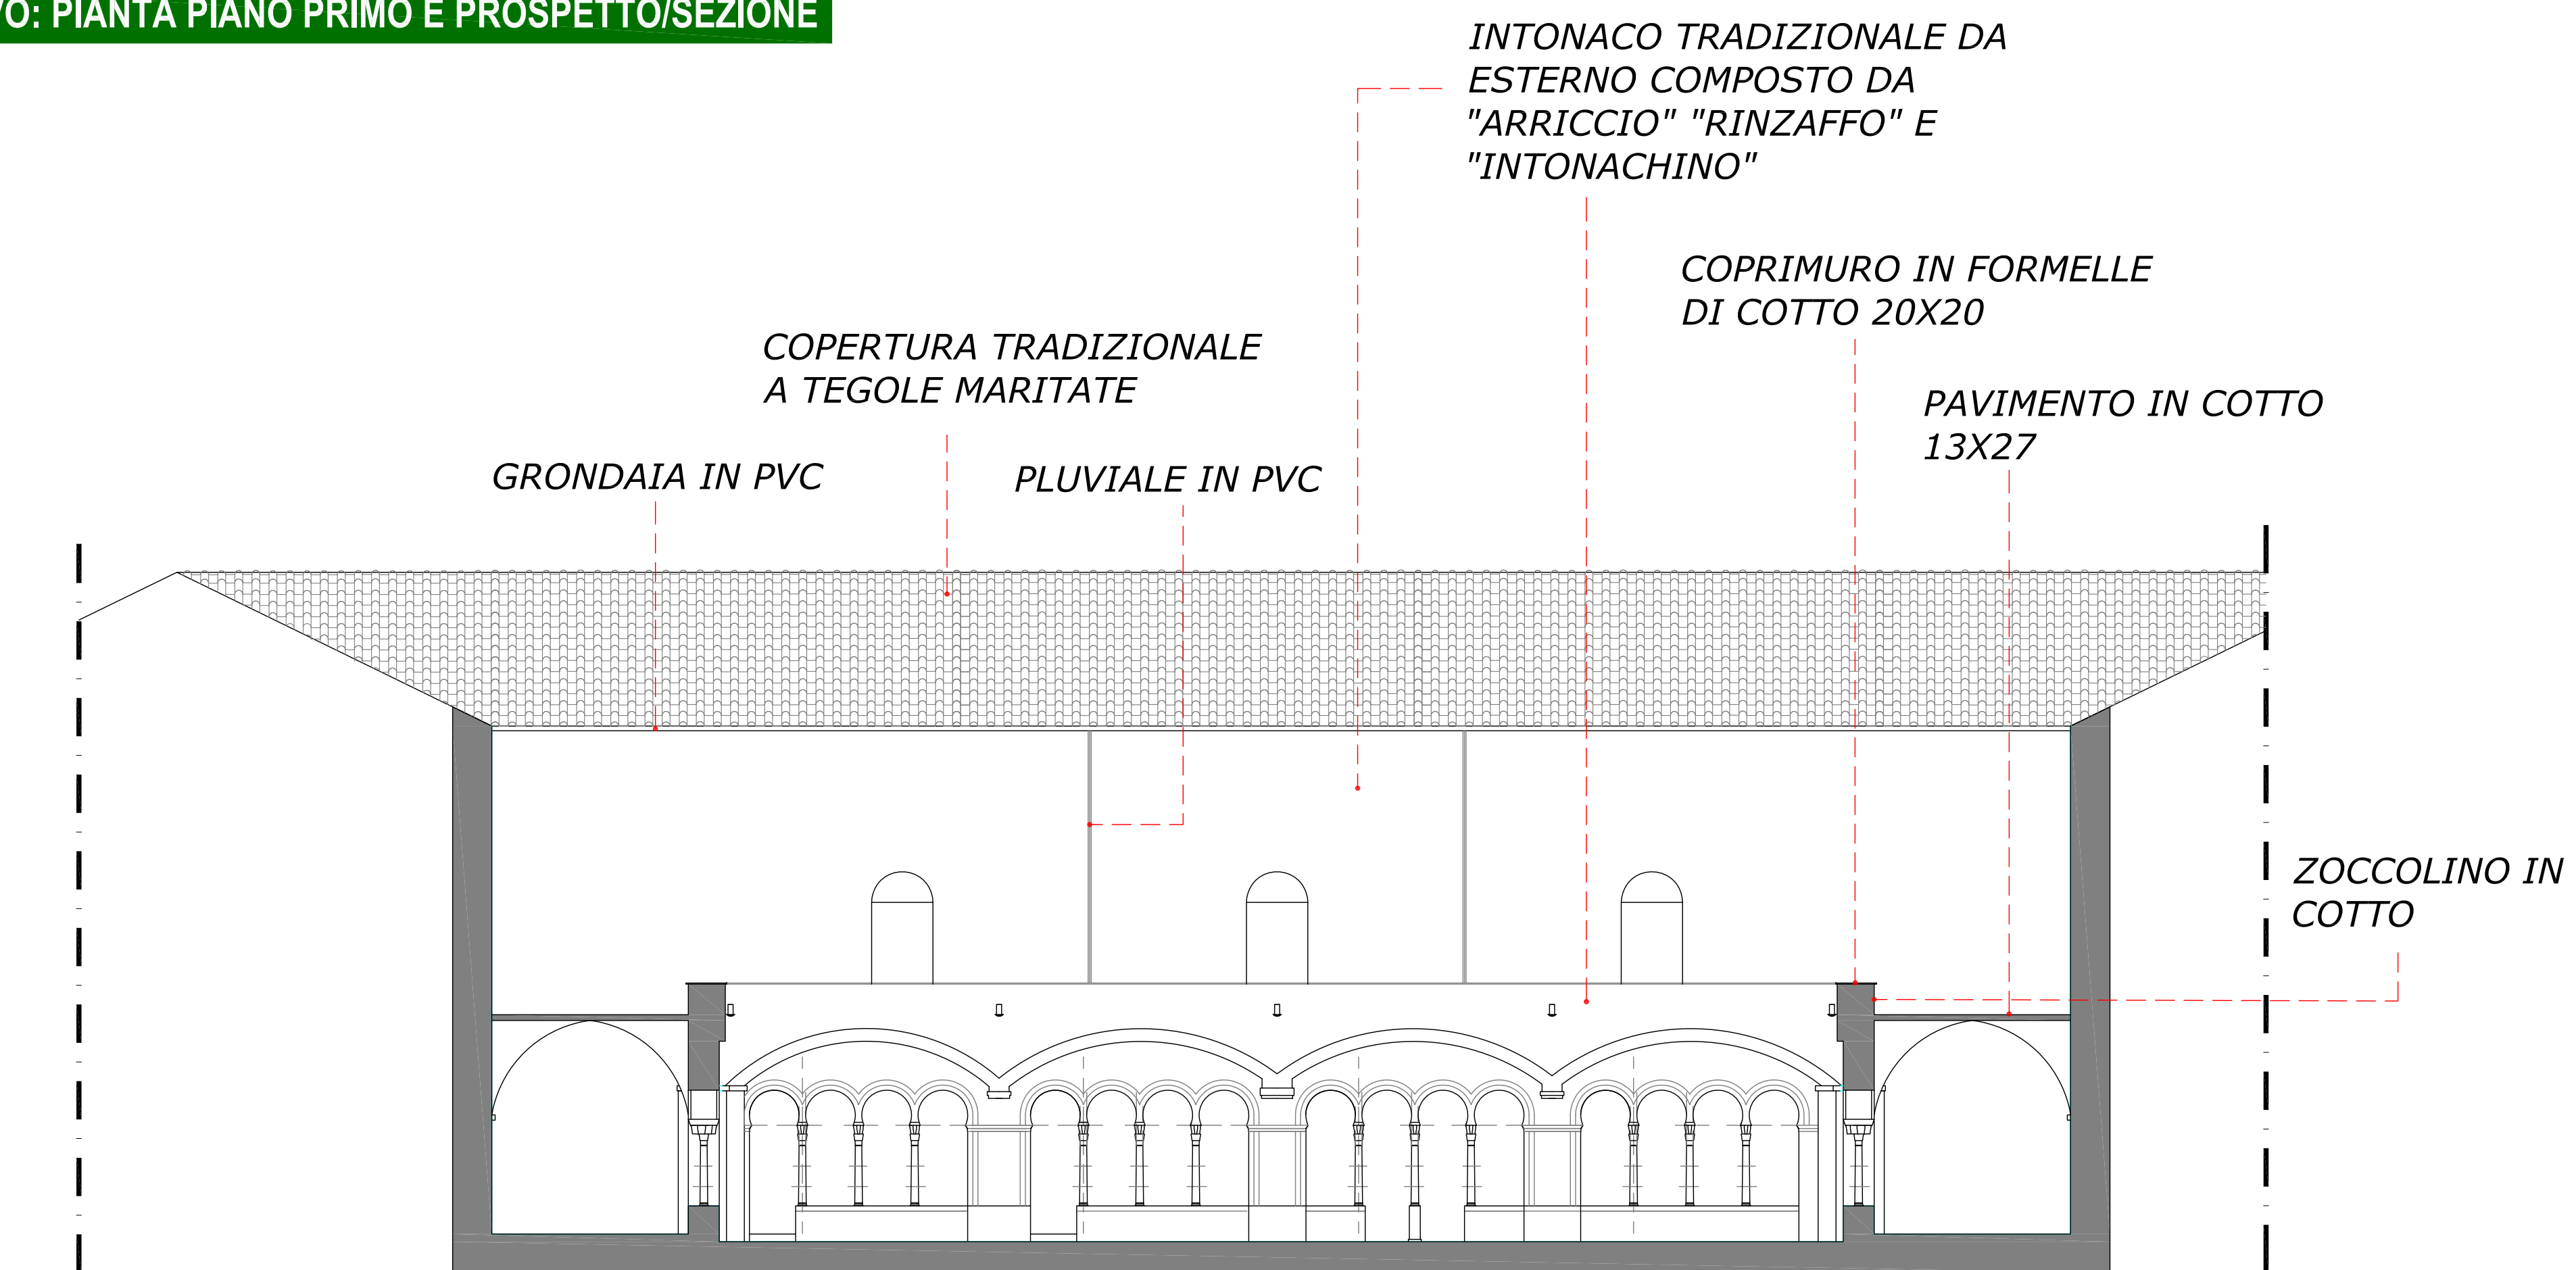

**LEGENDA**

BOCCHETTONE ACQUE PIOVANE

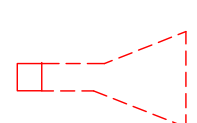

PAVIMENTO IN COTTO



COPRIMURO IN COTTO

