



# **PROVINCIA DI BENEVENTO**

**Settore Tecnico**

**Servizio Edilizia Scolastica**

*Interventi di adeguamenti sismico  
dell'Istituto di istruzione Superiore "Carafa-Giustiniani"  
piazza L. Sodo - Cerreto Sannita*

## **PROGETTO DI FATTIBILITA' TECNICA ED ECONOMICA**

TAVOLA N°	TITOLO:	DATA: Gennaio 2021
<b>3</b>	<b>GRAFICI DI PROGETTO</b>	


**Il Responsabile del Procedimento**

(arch. Giancarlo Marcarelli)



**Il Dirigente**

(Ing. Angelo Carmine Giordano)

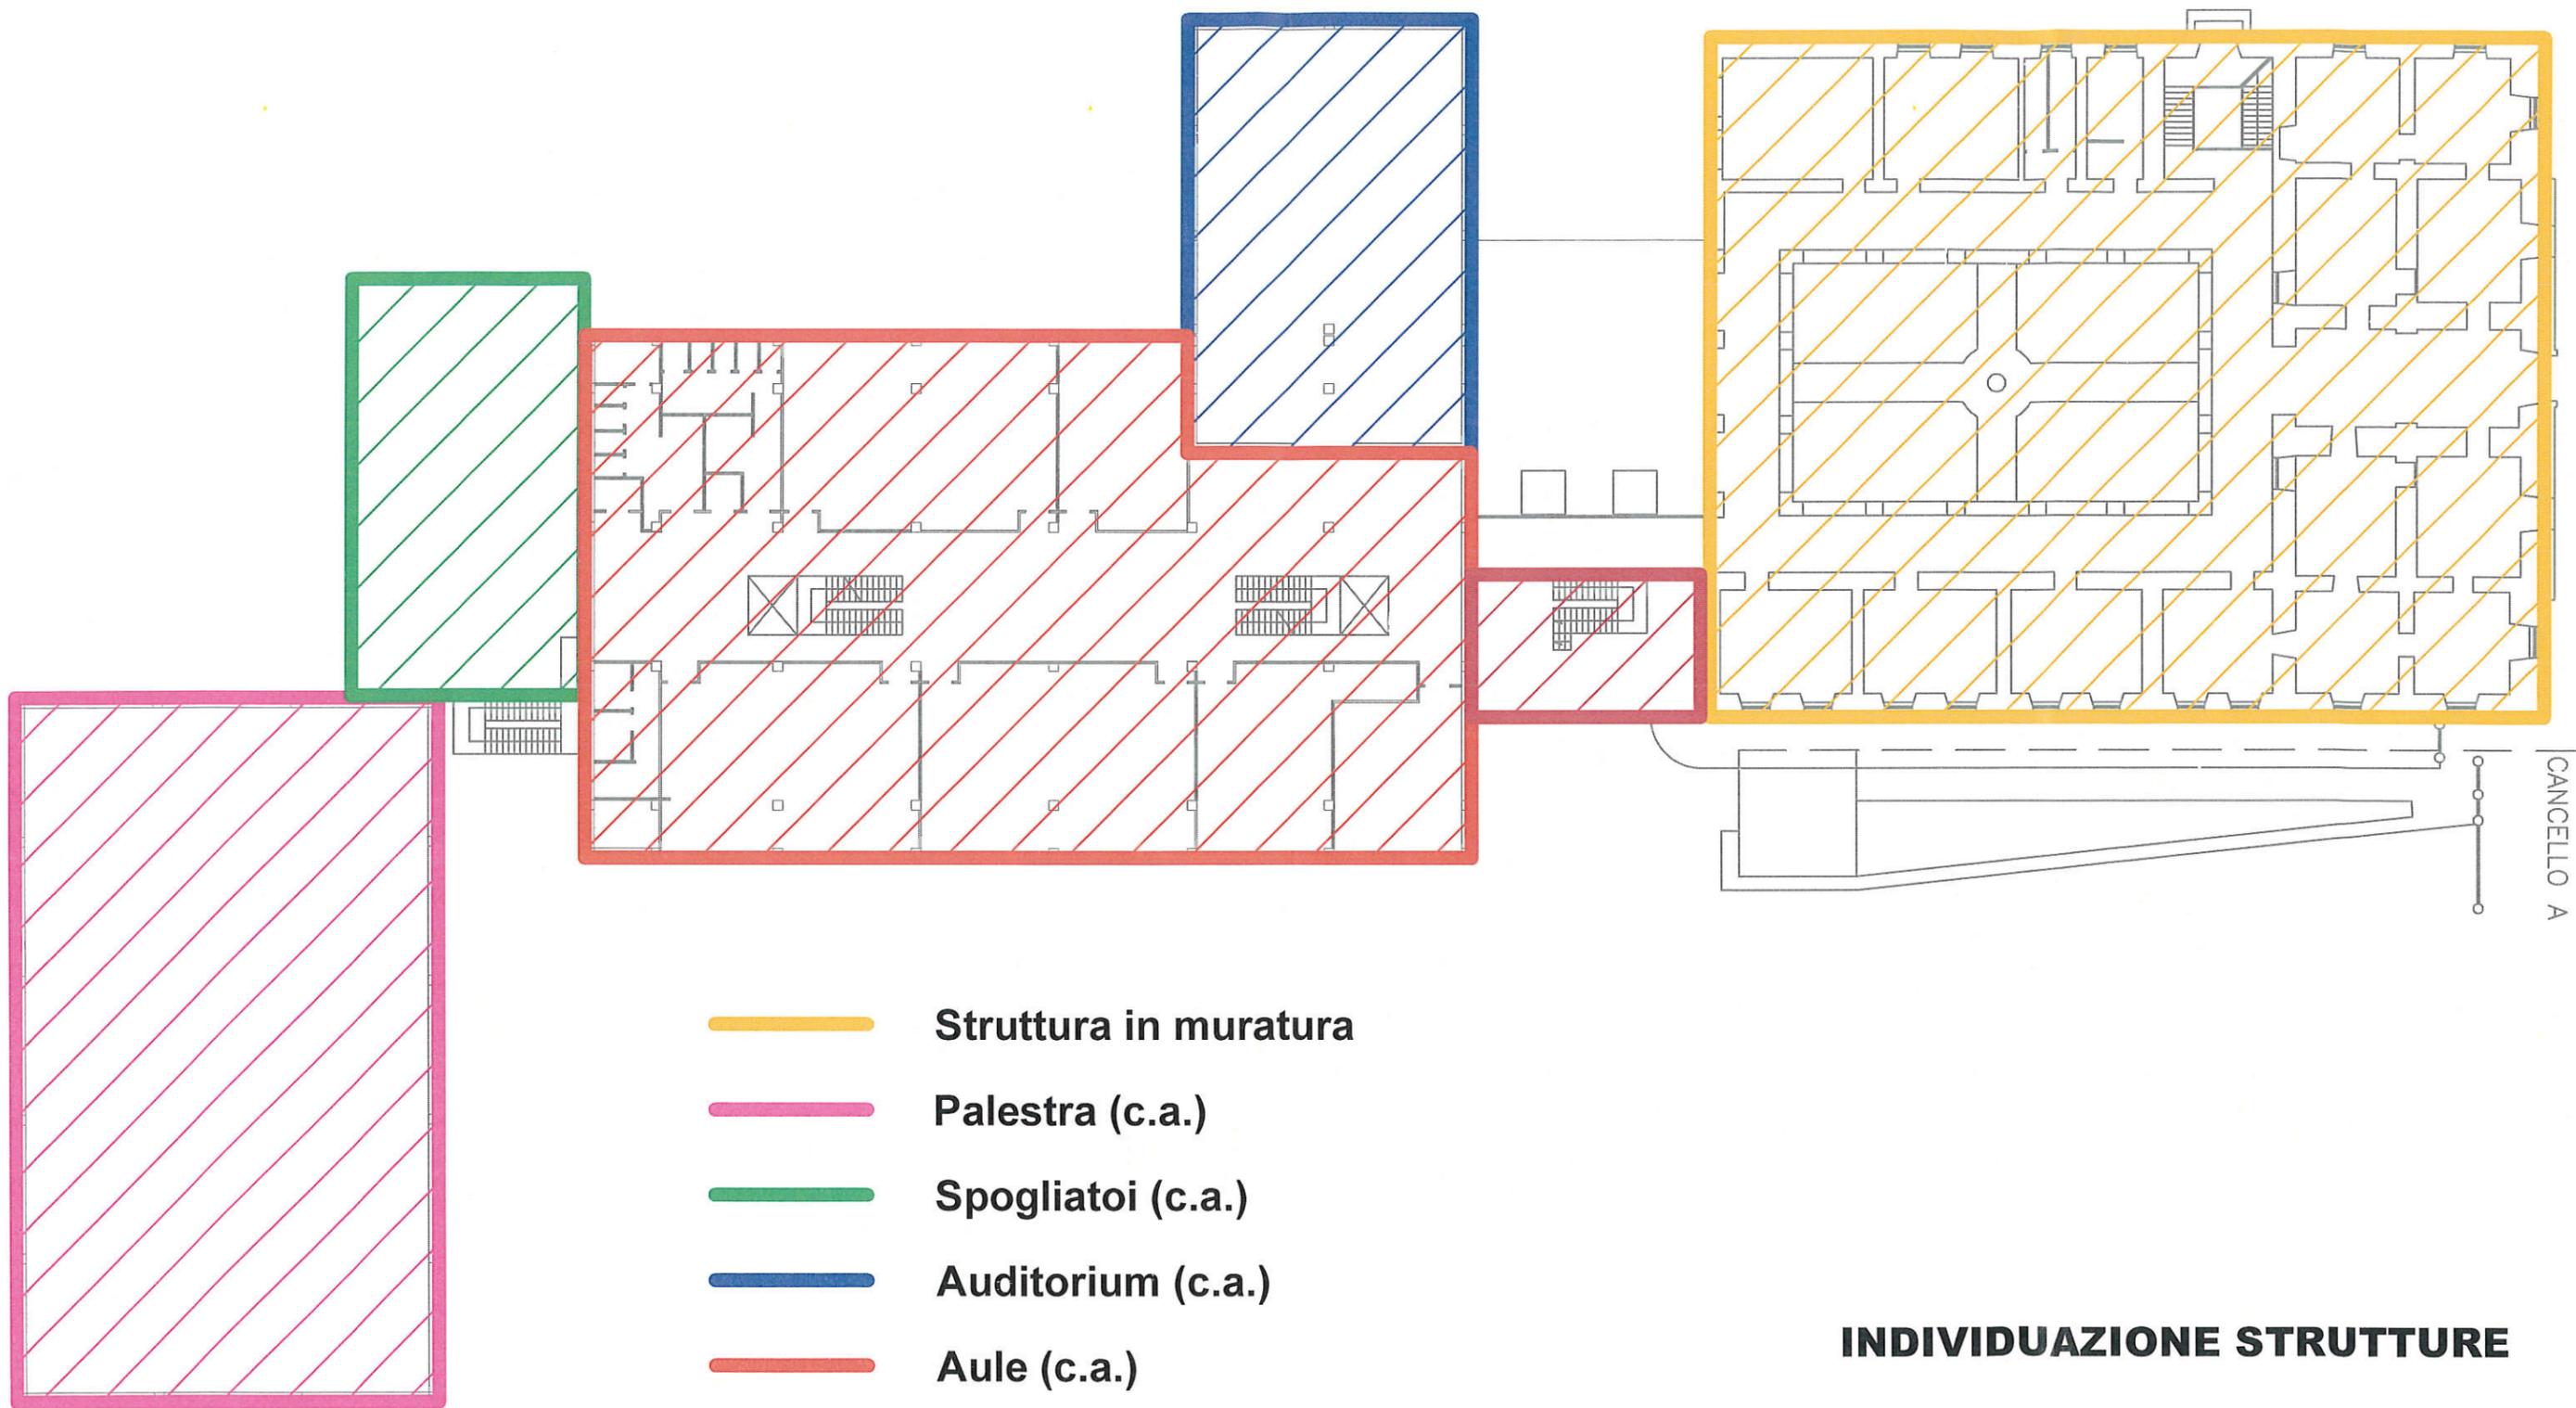


- Struttura in muratura**
- Palestra (c.a.)**
- Spogliatoi (c.a.)**
- Auditorium (c.a.)**
- Aule (c.a.)**
- Collegamento (c.a.)**


**INDIVIDUAZIONE STRUTTURE**

CANCELLO A




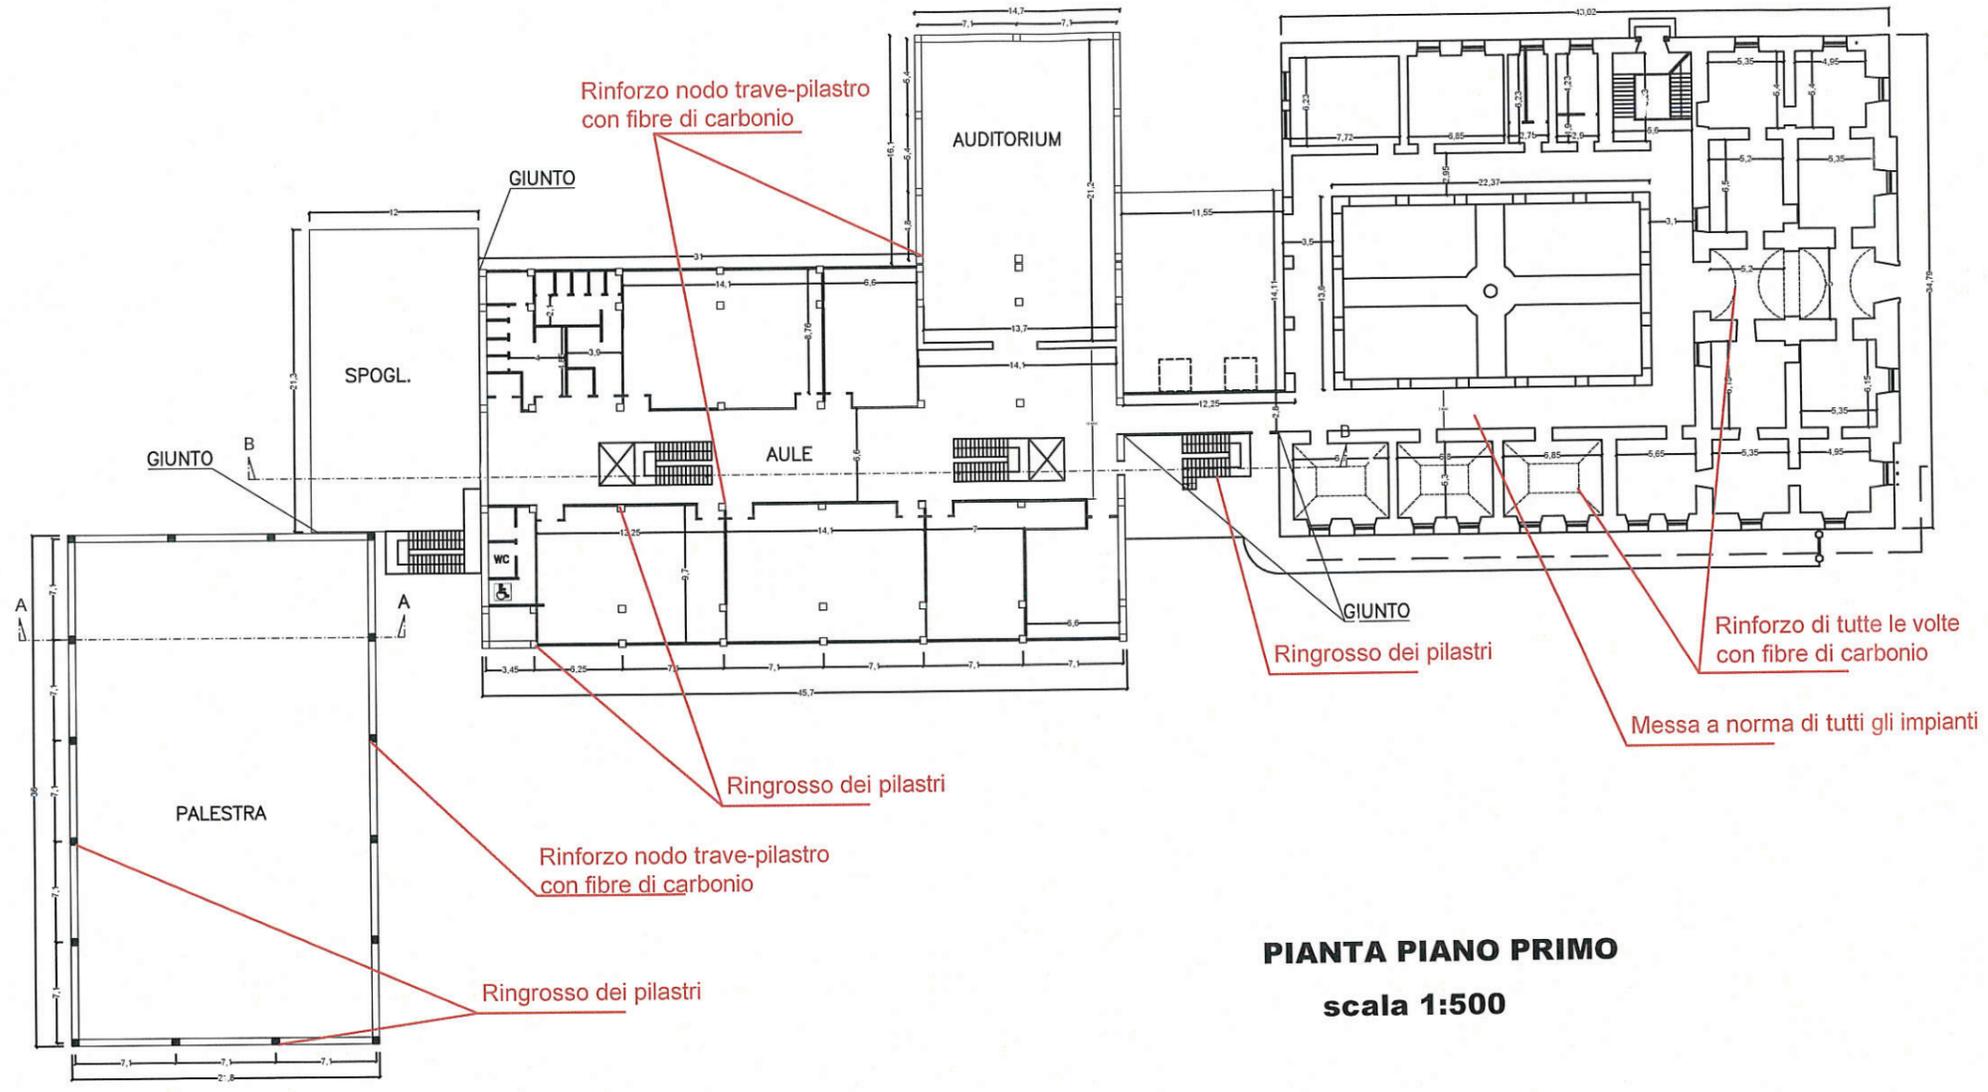


**PIANTA PIANO PRIMO**  
**scala 1:500**

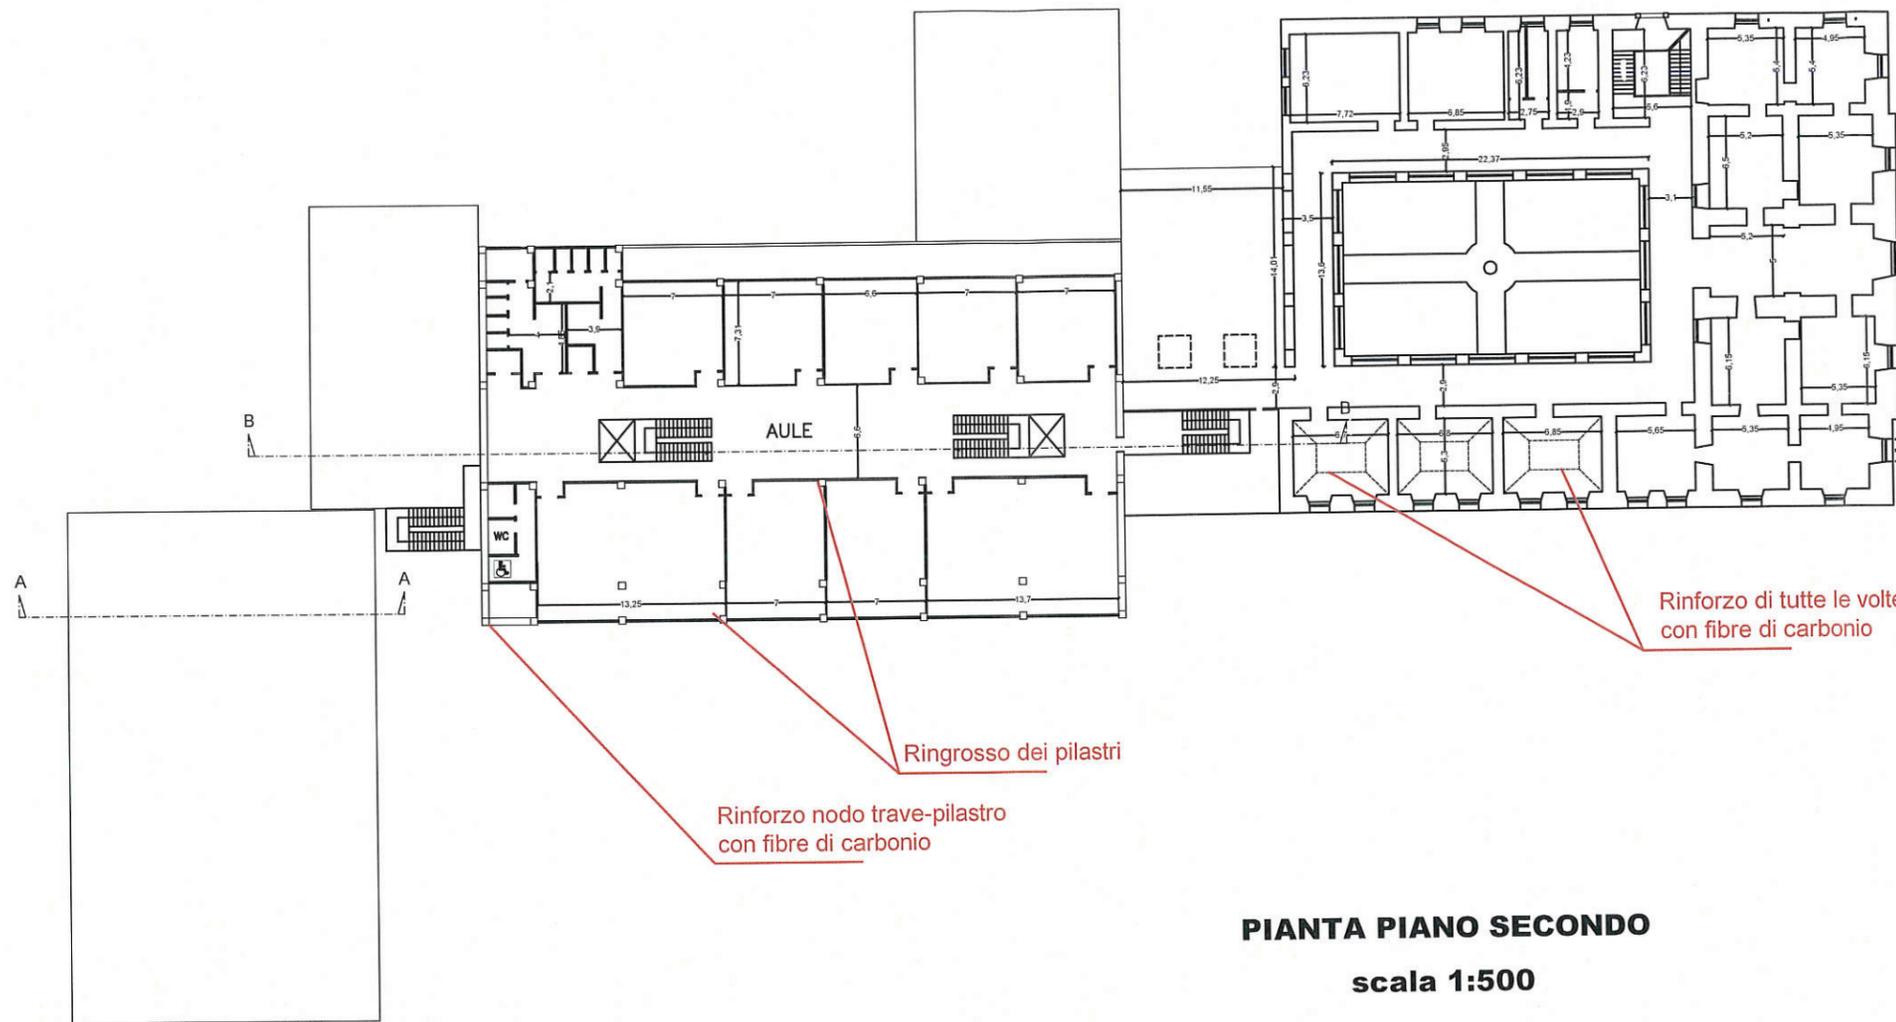

**PIANTA PIANO SECONDO**  
**scala 1:500**

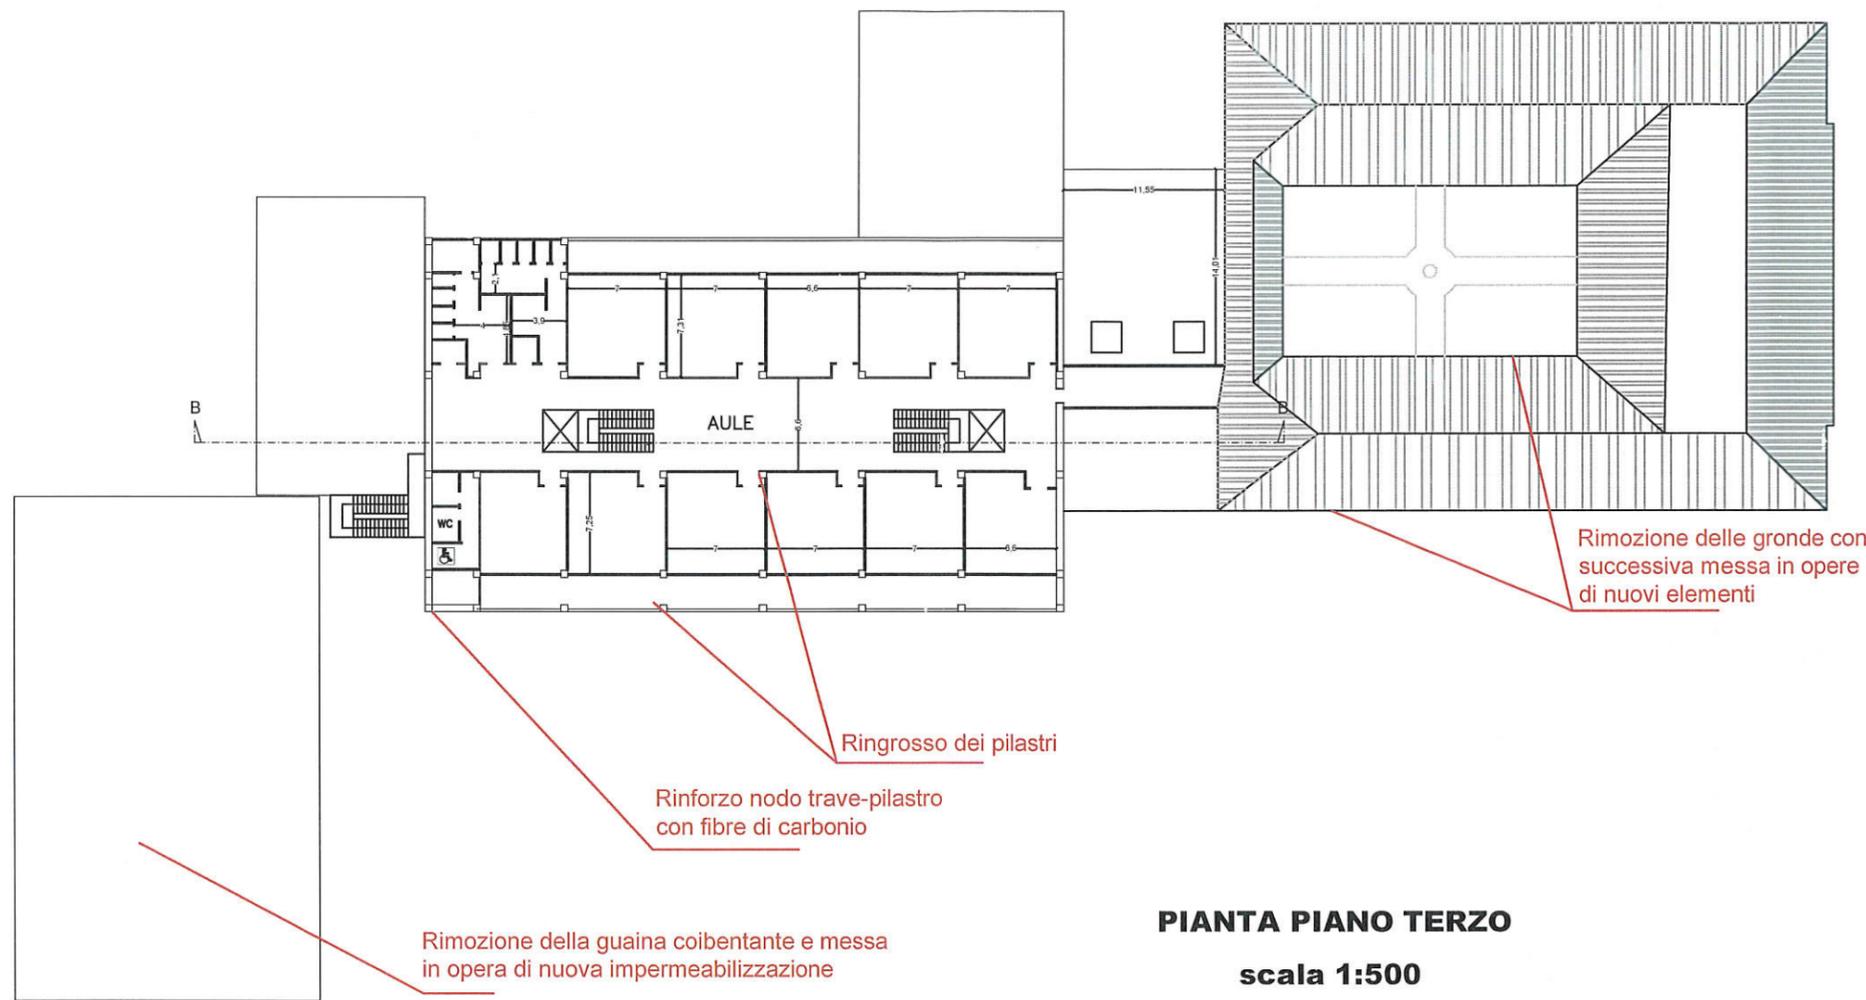


**PIANTA PIANO TERZO**  
**scala 1:500**

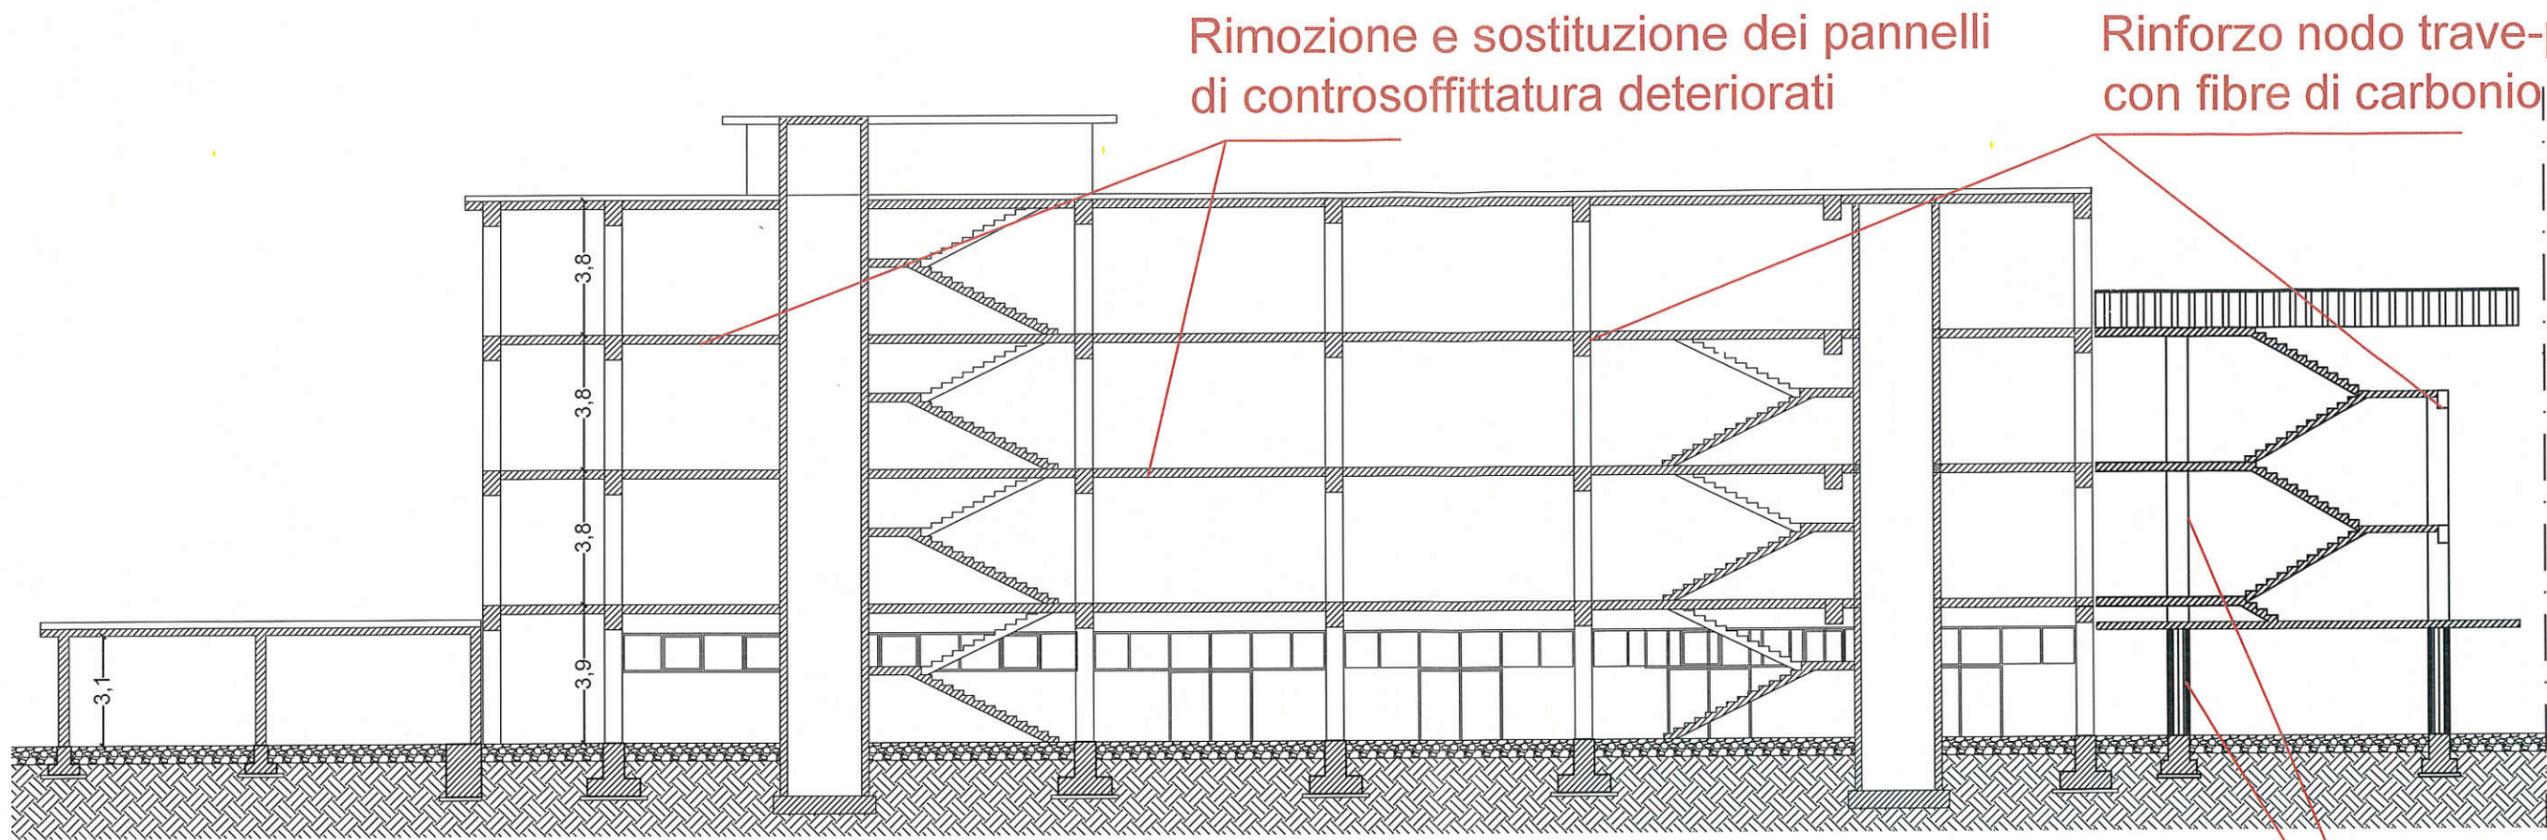

Rimozione e sostituzione dei pannelli di controsoffittatura deteriorati

Rinforzo nodo trave-pilastro con fibre di carbonio

**SEZIONE B-B**

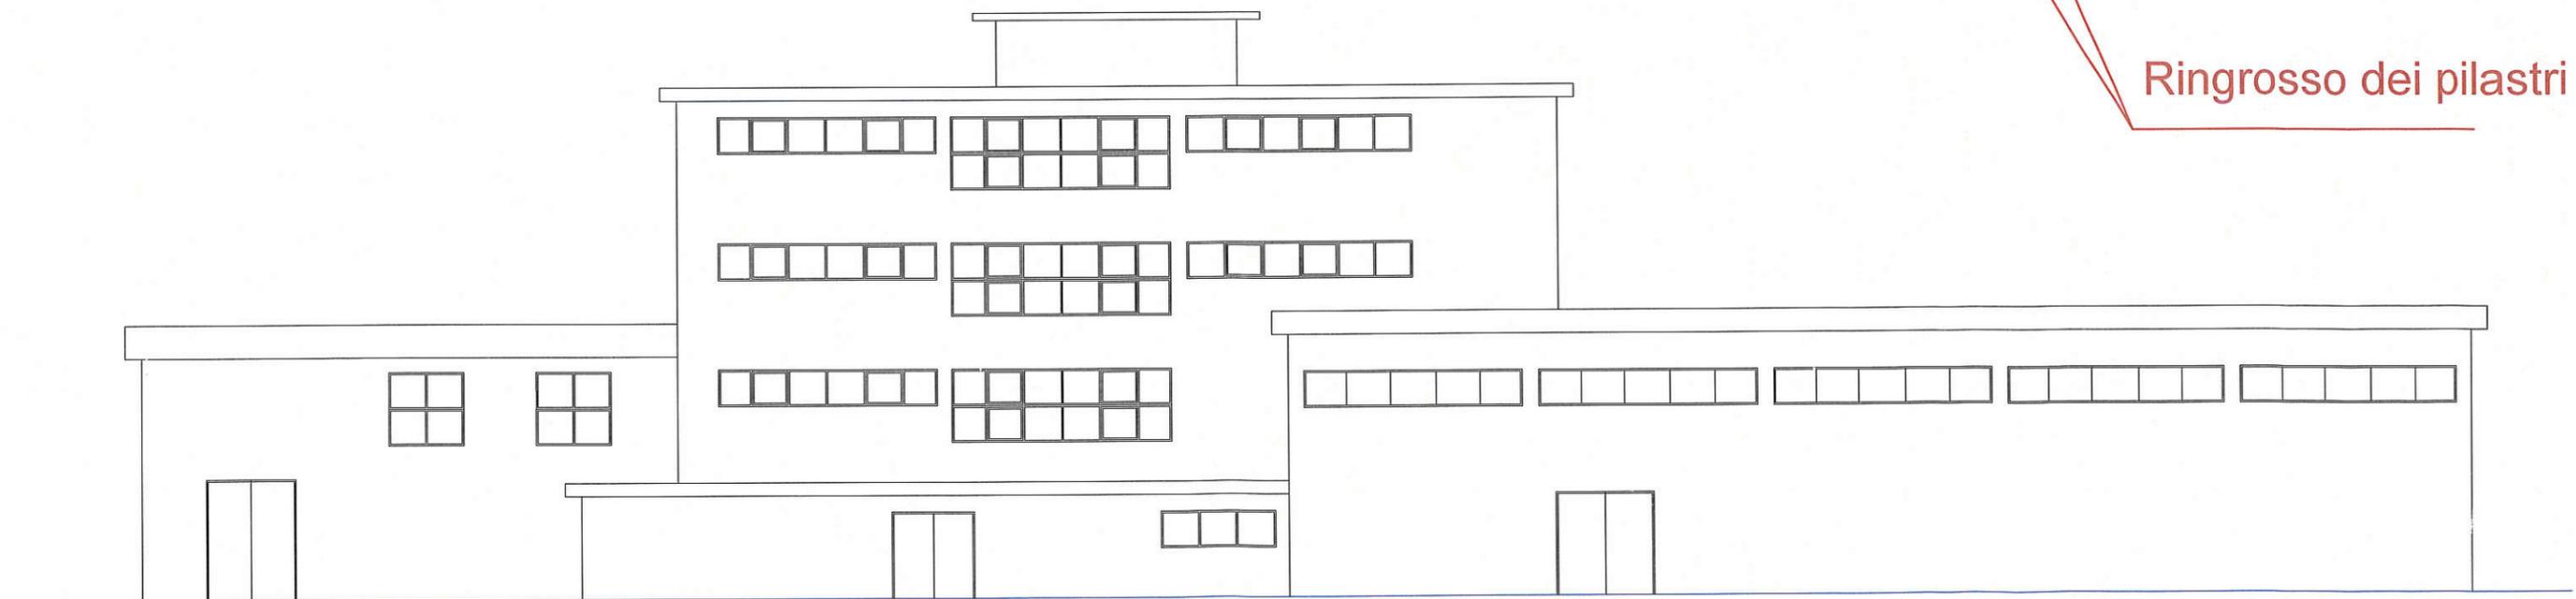


Ringrosso dei pilastri

**PROSPETTO OVEST**

**scala 1:200**

Rimozione della guaina coibentante e messa  
in opera di nuova impermeabilizzazione

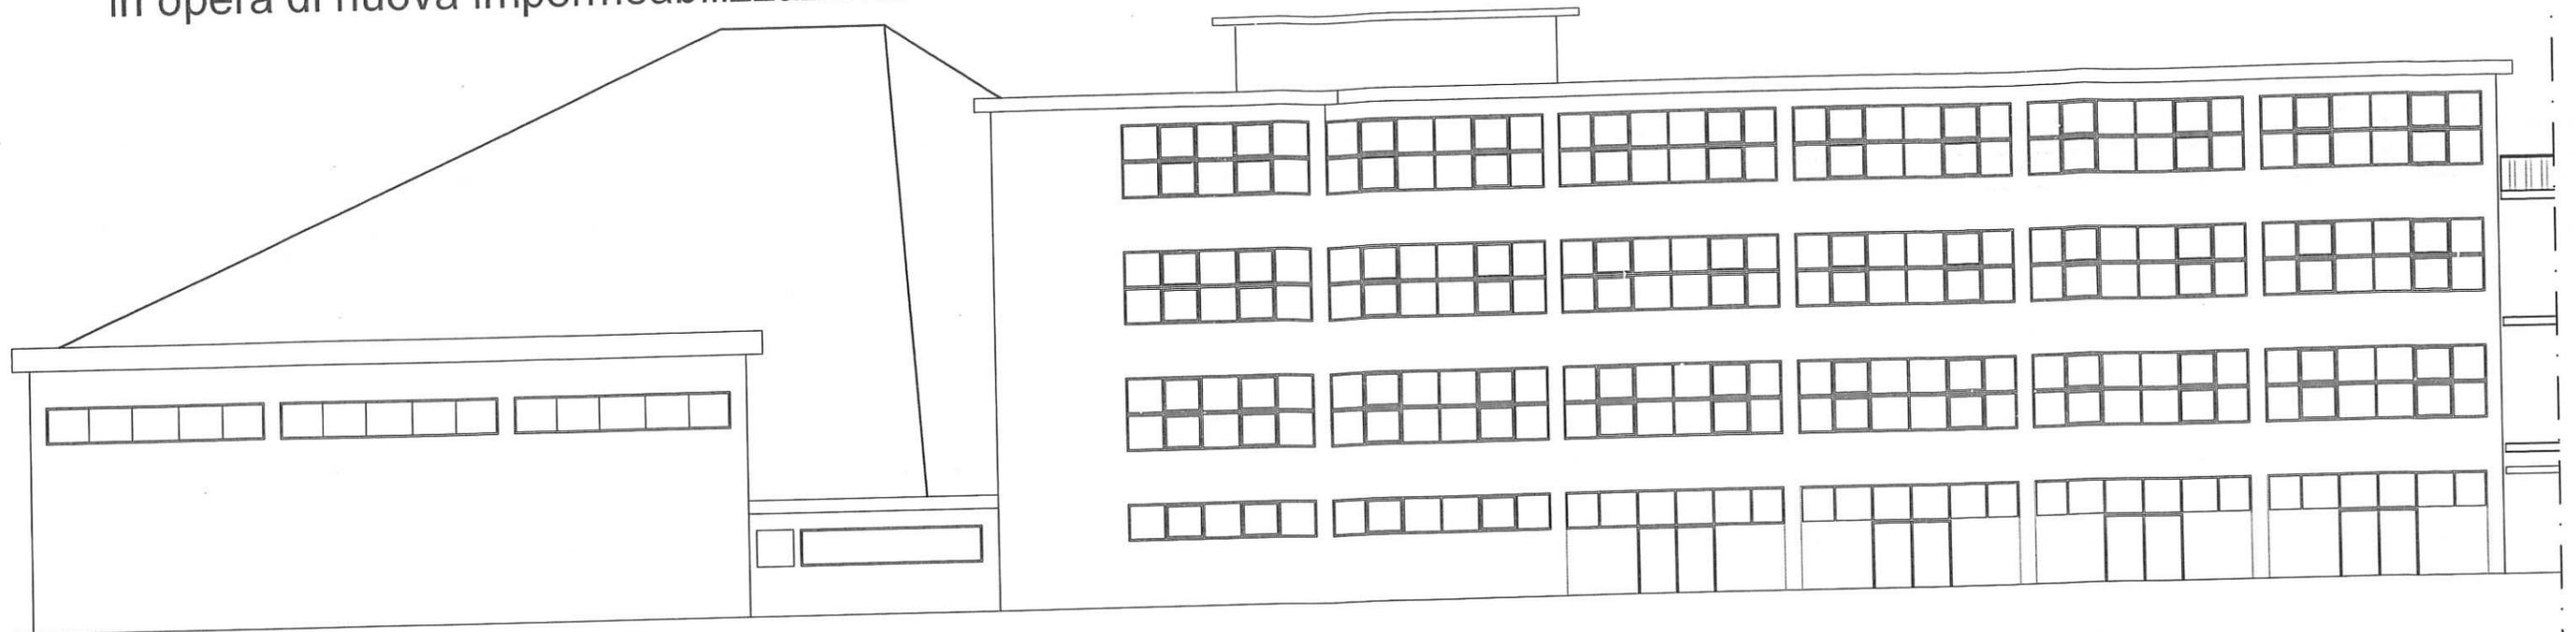


**PROSPETTO SUD**

Rimozione degli intonaci distaccati,  
rifacimento degli stessi  
e tinteggiatura esterna

Scomposizione del manto di tegole,  
ripristino della coibentazione e messa  
in opera del manto di tegole

Rimozione delle gronde con  
successiva messa in opere  
di nuovi elementi

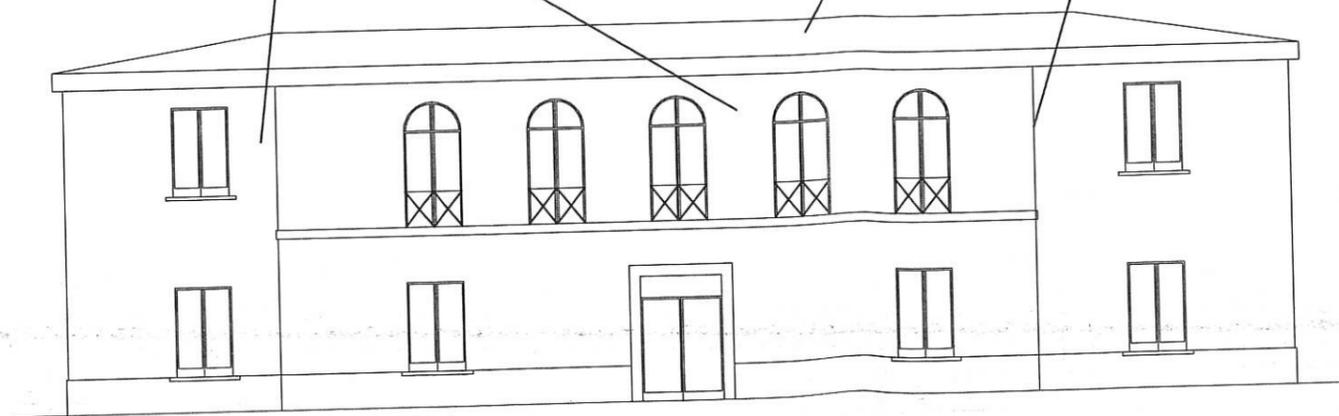

**PROSPETTO EDIFICIO IN MURATURA**

**scala 1:200**