

24 MAG. 2011



PROVINCIA DI BENEVENTO

Deliberazione della Giunta Provinciale di Benevento n. 154 del 18 MAG. 2011

Oggetto S.P. N. 27 - BENEVENTO - APICE. - Lavori di ripristino del p.v. e regimentazione acque superficiali. - Approvazione Studio di Fattibilità-importo complessivo di € 200.000,00.

L'anno duemilaundici il giorno ottavo del mese di MAGGIO
presso la Rocca dei Rettori si è riunita la Giunta Provinciale con l'intervento dei Signori:

- | | | | | |
|---------------|----------------------|------------------|-------------------|-------|
| 1) Prof. Ing. | Aniello | CIMITILE | - Presidente | _____ |
| 2) Avv. | Antonio | BARBIERI | - Vice Presidente | _____ |
| 3) Dott. | Gianluca | ACETO | - Assessore | _____ |
| 4) Ing. | Giovanni Vito | BELLO | - Assessore | _____ |
| 5) Avv. | Giovanni A.M. | BOZZI | - Assessore | _____ |
| 6) Ing. | Carlo | FALATO | - Assessore | _____ |
| 7) Dr.ssa | Annachiara | PALMIERI | - Assessore | _____ |
| 8) Dott. | Nunzio | PACIFICO | - Assessore | _____ |
| 9) Geom. | Carmine | VALENTINO | - Assessore | _____ |

Con la partecipazione del Segretario Generale Dott. Claudio UCCELLETTI _____

L'ASSESSORE PROPONENTE _____

LA GIUNTA PROVINCIALE

PRESO VISIONE della proposta del Settore Infrastrutture e Viabilità, relativa ai lavori indicati in oggetto, allegata alla presente per formarne parte integrante e sostanziale;

DATO ATTO che l'intervento in oggetto è previsto nel Piano Triennale delle opere 2011/2013 ed elenco annuale 2011;

RICHIAMATO il Decreto Lgs. N. 163/2006 che prevede all'art. 128 quanto segue:

- "comma 1: l'attività di realizzazione dei lavori di singolo importo superiore ad € 100.000,00 si svolge sulla base di un programma triennale e dei suoi aggiornamenti annuali";
- "comma 6: l'inclusione di un lavoro nell'elenco annuale di cui al comma 1 è subordinata, per i lavori di importo inferiore ad € 1.000.000,00, alla previa approvazione di uno studio di fattibilità.....";

DATO ATTO, altresì, che lo studio di fattibilità allegato è stato redatto dal Settore Infrastrutture e Viabilità;

VISTO lo studio di fattibilità allegato, che individua l'ipotesi progettuale da sviluppare ai successivi livelli, per un costo complessivo stimato di € 200.000,00;

DATO ATTO, infine, che in questa fase non è necessaria l'attestazione di copertura finanziaria, né il parere di regolarità contabile, che verranno acquisiti in sede di approvazione dei successivi livelli progettuali;

Esprime parere favorevole circa la regolarità tecnica della proposta.

Li _____

IL DIRIGENTE S.I.V.
(ing. Liliana MONACO)

Esprime parere favorevole circa la regolarità contabile della proposta.

Li _____

IL DIRIGENTE DEL SETTORE
GESTIONE ECONOMICA
(Dr.ssa Filomena LAZZERA)

LA GIUNTA

Su parere favorevole dell'Assessore relatore Barbieri, ad unanimità,

DELIBERA

Le premesse che qui si intendono riportare, fanno parte integrante e sostanziale del presente atto;

- **di approvare**, così come depositato agli atti del Settore, lo studio di fattibilità, redatto dal Settore Infrastrutture e Viabilità, relativo ai Lavori indicati in oggetto dell'importo complessivo di € 200.000,00;
- **di dare atto** che in questa fase non è necessaria l'attestazione di copertura finanziaria, né il parere di regolarità contabile, che verranno acquisiti in sede di approvazione dei successivi livelli progettuali;
- **di dare atto** che l'intervento in oggetto è previsto nel Piano Triennale delle opere 2011/2013 ed elenco annuale 2011;
- **di dichiarare** il presente atto immediatamente eseguibile ai sensi dell'art. 134, 4° comma del D.Lgs 18.08.2000, n. 267.



Provincia di Benevento

Settore Infrastrutture e Viabilità

COMPENSORIO INTERLAND BENEVENTO ZONA 1 S. P. 27 Benevento - Apice

**OGGETTO: Opere di ripristino del piano viabile
e regimentazione delle acque superficiali**

Importo complessivo intervento €. 200.000,00


STUDIO DI FATTIBILITA'

D.Lgs. 12/04/2006 n°163 art.n°128 comma 6


Il Responsabile del Procedimento
Ing. Bruno Bianco

Visto: Il Dirigente S.I.V.
Ing. Liliana Monaco

PLANIMETRIA

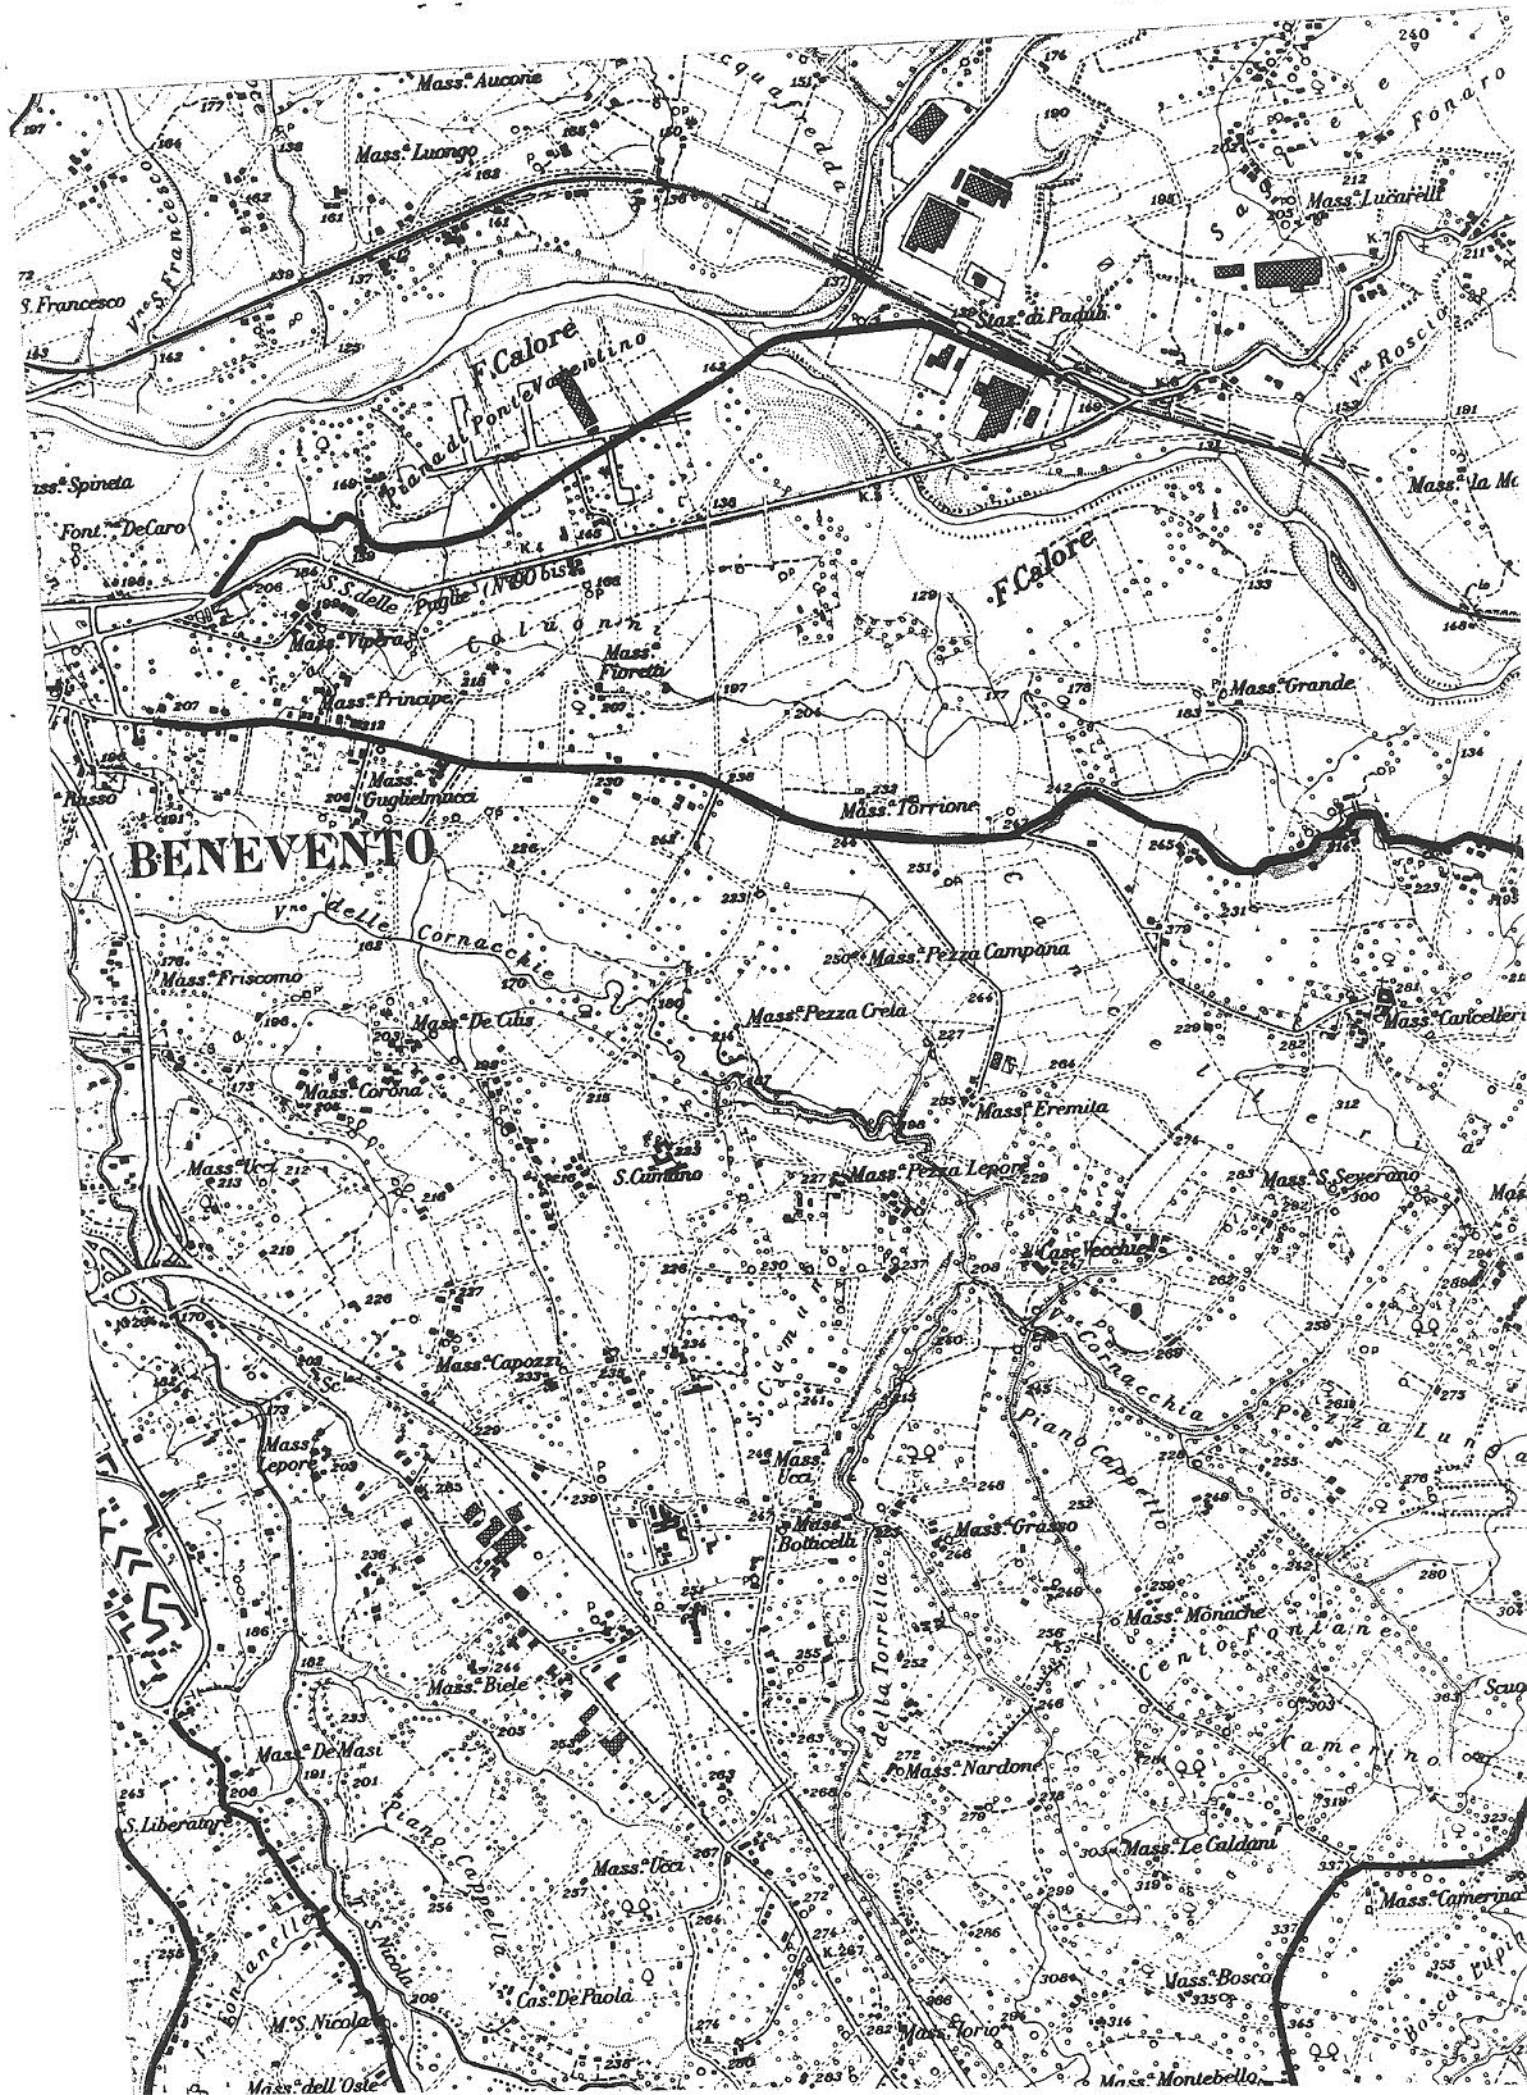

i.M. Scala 1 : 25.000

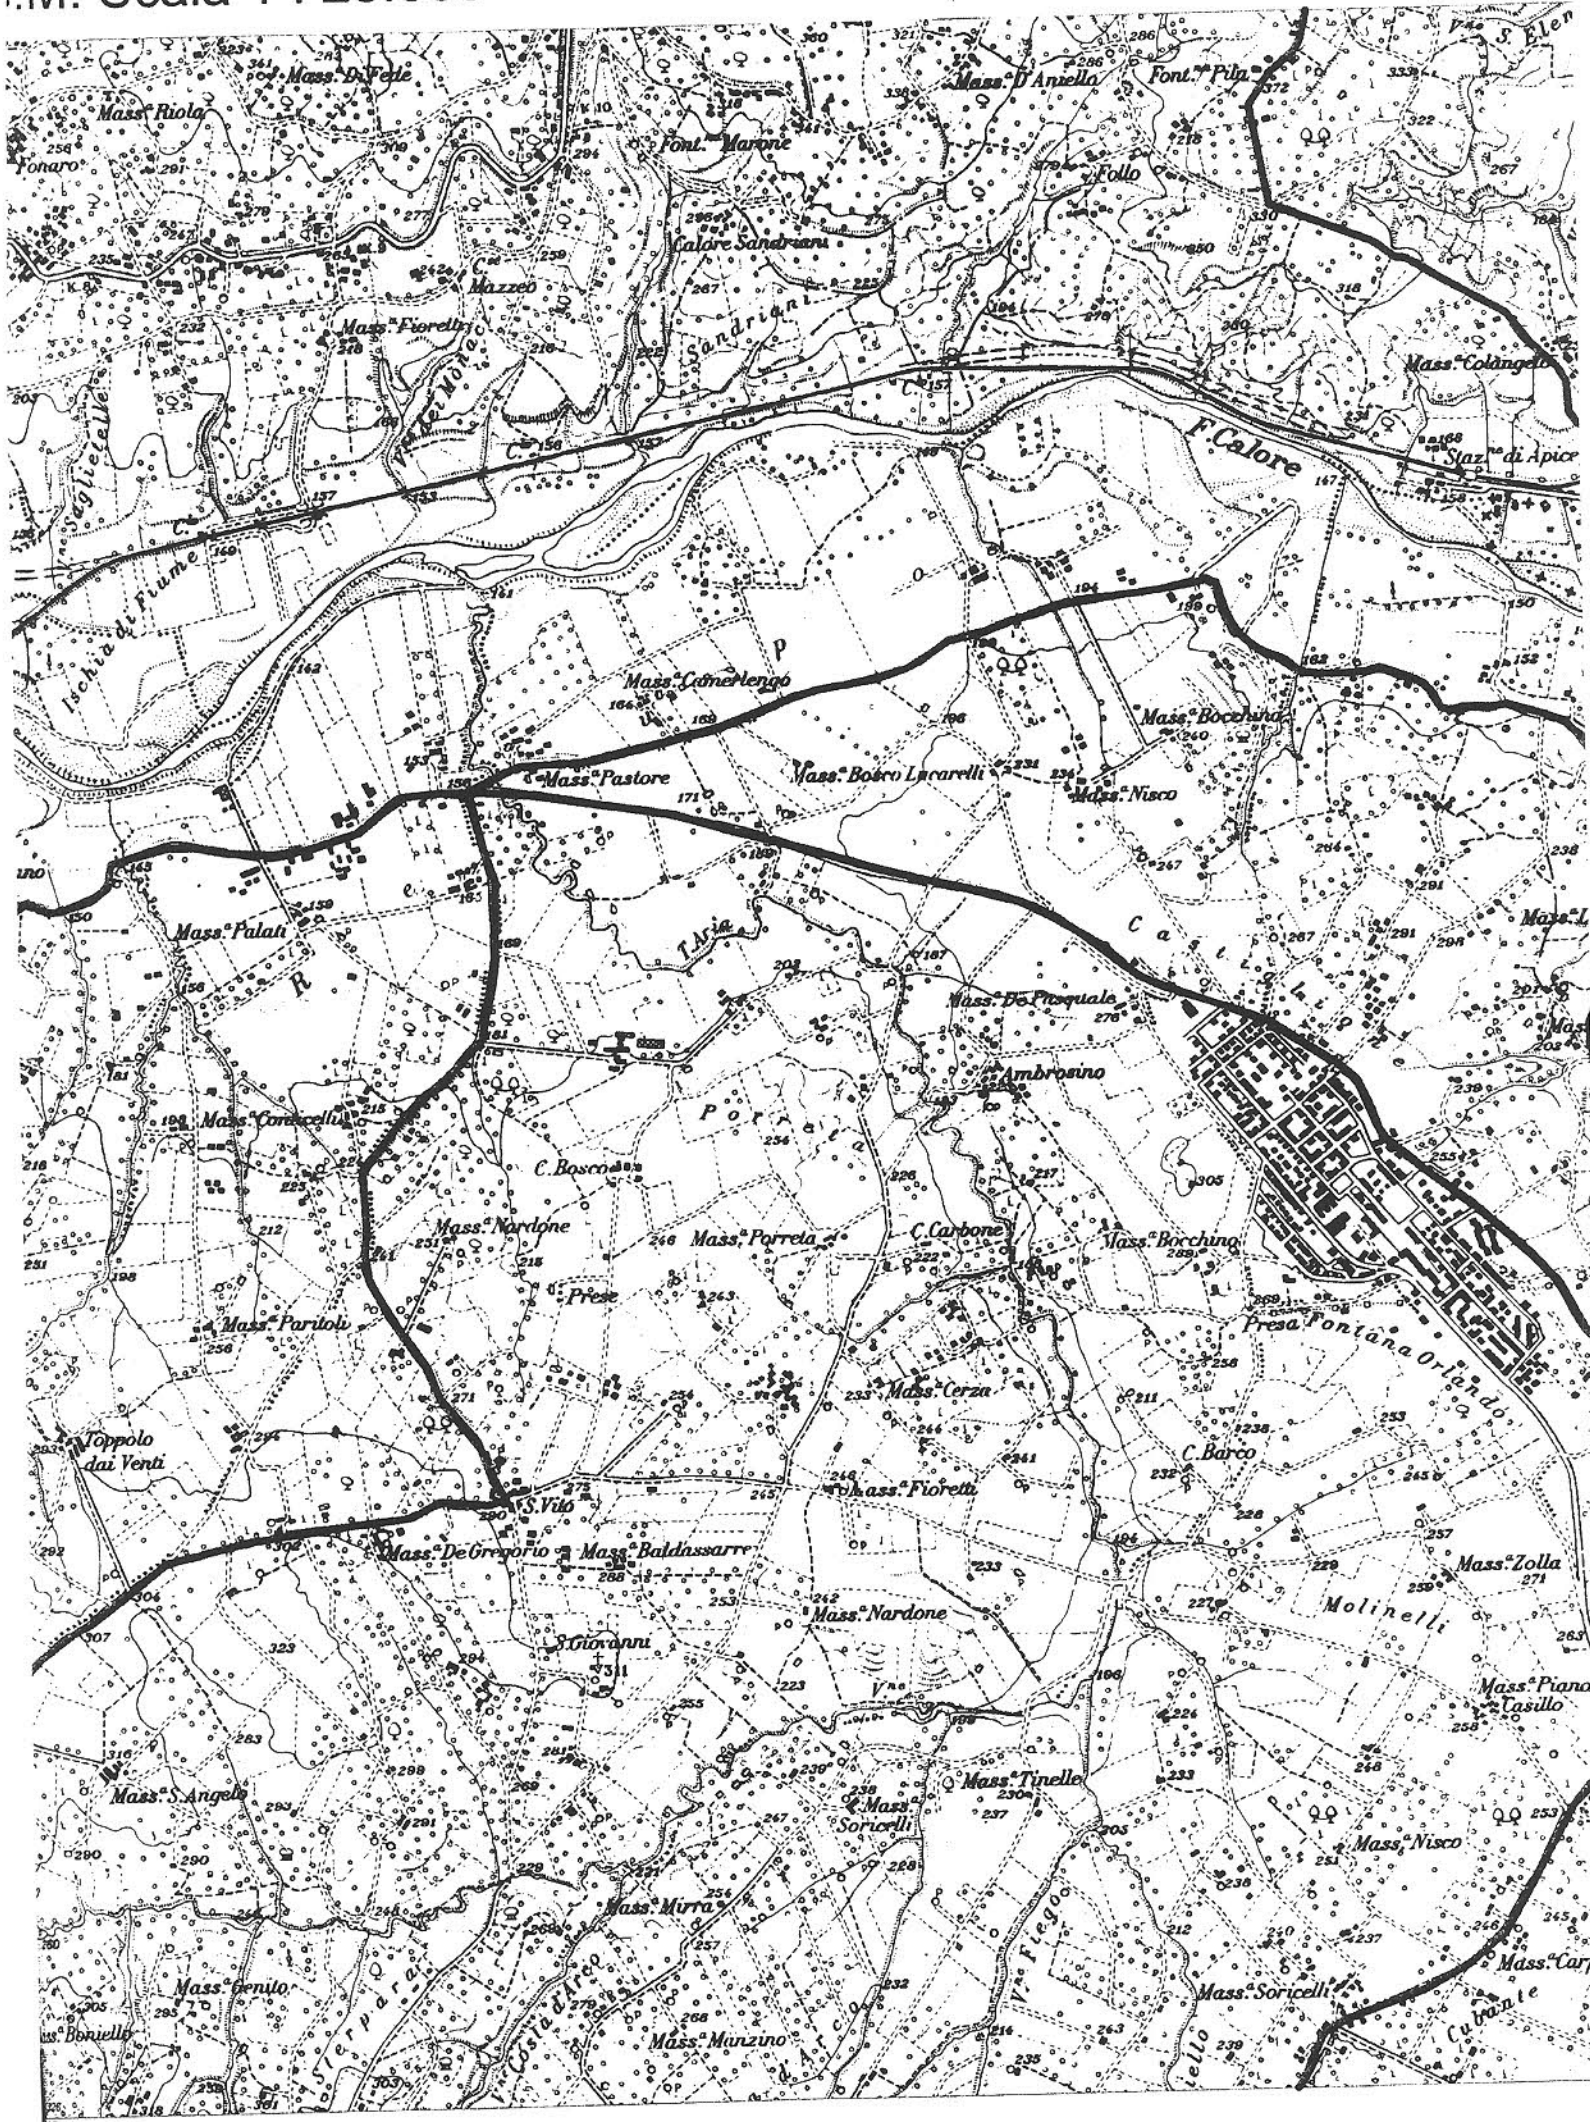

TITOLO INTERVENTO:

Opere di ripristino del piano viabile e regimentazione delle acque superficiali.
Strada Provinciale 27 - Benevento - Apice.

STATO DI FATTO

La S.P. 27 Benevento - Apice si sviluppa per un lunghezza di circa 20,200 Km, collega il comune di Benevento con quello di Apice.

La stessa è interessata da frane e smottamenti oltre ad un piano viabile dissestato.

INTERVENTI PREVISTI

Ripristino delle opere di presidio per la regimentazione e lo smaltimento delle acque meteoriche (riapertura tombini e ponticelli, riapertura cunette in terra battuta, banchine in terra battuta ecc.)

Risagomatura banchine laterali (a valle) con misto granulometrico stabilizzato;

Livellamento della sede stradale previa demolizione dell'attuale massicciata stradale e successivo intervento di ricarica con misto granulometrico stabilizzato di adeguato spessore, anche per consolidare la massicciata dell'attuale piano viabile;

Pavimentazione stradale da realizzare con strato di collegamento bituminoso di spessore medio non inferiore a cm. 7.

Interventi con pali trivellati in cemento armato abbinato alla realizzazione di adeguate opere di drenaggio.

Il costo dell'intervento, da realizzarsi su vari tratti per lo sviluppo di circa 2,600 Km è stimato in circa € 200,000/00 di cui al seguente Quadro Economico Riepilogativo:

A - Importo lavori

a.1 - lavori a base d'asta	150.000,00 €
a.2 - oneri di sicurezza	<u>3.000,00 €</u>
	153.000,00 €

B - Somme a disposizione

b.1 - IVA sui lavori	30.600,00 €
b.2 - incentivo alla progettazione	3.060,00 €
b.3 - consulenze tecniche ed indagini geognostiche	10.000,00 €
b.4 - IVA su b2 + b3	2.612,00 €
Imprevisti e oneri autorità di vigilanza	728,00 €
Totale somma a disposizione	47.000,00 €

TOTALE PERIZIA € 200.000,00

Verbale letto, confermato e sottoscritto

IL SEGRETARIO GENERALE

(Dr. Claudio UCCELLETTI)

Claudio Uccelletti

IL PRESIDENTE

(Prof. Ing. Anello CIMITILE)

Anello Cimitile

N. 228

Registro Pubblicazione

Si certifica che la presente deliberazione è stata affissa all'Albo in data odierna, per rimanervi per 15 giorni consecutivi a norma dell'art. 124 del T.U. - D. Lgs.vo 18.8.2000, n.267.

BENEVENTO 24 MAG. 2011

IL MESSO

[Signature]

IL SEGRETARIO GENERALE

IL SEGRETARIO GENERALE
(Dr. Claudio UCCELLETTI)

[Signature]

La sujestesa deliberazione è stata affissa all'Albo Pretorio in data _____ e contestualmente comunicata ai Capigruppo ai sensi dell'art. 125 del T.U. - D. Lgs.vo 18.8.2000, n. 267.

SI ATTESTA, che la presente deliberazione è divenuta esecutiva a norma dell'art. 124 del T.U. - D.Lgs.vo 18.8.2000, n. 267 e avverso la stessa non sono stati sollevati rilievi nei termini di legge.

li _____

IL RESPONSABILE DELL'UFFICIO

IL SEGRETARIO GENERALE

Si certifica che la presente deliberazione è divenuta esecutiva ai sensi del T.U. - D. Lgs.vo 18.8.2000, n. 267 il giorno _____

- Dichiarata immediatamente eseguibile (art. 134, comma 4, D Lgs.vo 18.8.2000, n. 267).
- Decorsi 10 giorni dalla sua pubblicazione (art. 134, comma 3, D Lgs.vo 18.8.2000, n. 267).
- E' stata revocata con atto n. _____ del _____

Benevento li, _____

IL SEGRETARIO GENERALE

Copia per

SETTORE Infrastruttura e Mobilità prot. n. _____

SETTORE Gestione Economica prot. n. _____

SETTORE _____ il _____ prot. n. _____

Revisori dei Conti il _____ prot. n. _____

Nucleo di Valutazione il _____ prot. n. _____

Conferenza dei Capigruppo il _____ prot. n. _____