

La presente deliberazione viene affissa il 8 GEN. 2008 all'Albo Pretorio per rimanervi 15 giorni

PROVINCIA di BENEVENTO

Deliberazione della Giunta Provinciale di Benevento n. 1 del 7 GEN. 2008

Oggetto: LAVORI DI POTENZIAMENTO E ADEGUAMENTO DELL'ASSE VIARIO S. P. N° 135 - CINQUE VIE- SUPPORTICO - PRESTA - CASELLO F.S. - EX S. S. SANNITICA.
APPROVAZIONE IN LINEA TECNICA DEL PROGETTO DEFINITIVO 1° LOTTO DEL COMPLESSIVO IMPORTO DI € 1.000.000,00.

L'anno duemilasette^{otto} il giorno sette del mese di gennaio presso la Rocca dei Rettori si è riunita la Giunta Provinciale con l'intervento dei Signori:

1) On.le	Carmine	NARDONE	- Presidente	_____
2) Dott.	Pasquale	GRIMALDI	- Vice Presidente	_____
3) Rag.	Alfonso	CIERVO	- Assessore	<u>ASSENTE</u>
4) Ing.	Pompilio	FORGIONE	- Assessore	<u>ASSENTE</u>
5) Dott.	Pietro	GIALLONARDO	- Assessore	<u>ASSENTE</u>
6) Dott.	Giorgio Carlo	NISTA	- Assessore	_____
7) Dott.	Carlo	PETRIELLA	- Assessore	_____
8) Dott.	Rosario	SPATAFORA	- Assessore	_____
9) Geom.	Carmine	VALENTINO	- Assessore	_____

Con la partecipazione del ^V Segretario Generale Dott. ^{IL VICE SEGRETARIO GENERALE} Gianclaudio ^(Dott. Giorgio MULLO) JANNELLA

L'ASSESSORE PROPONENTE


LA GIUNTA

VISTO il rapporto del S.I. prot. n. 15699 del 28.12.2007, del seguente tenore:

"Premesso che :

- l'Amministrazione Provinciale di Benevento, ha individuato tra i prioritari interventi da farsi, a livello di infrastrutture, il " potenziamento ed adeguamento dell'asse viario S.P. n° 135 - Cinque Vie - Supportino - Presta- Casello F. S. ex S. S. Sannitica, nel territorio del Comune di Sant'Agata de' Goti ";
- l'intervento prevede l'adeguamento funzionale e geometrico della strada Cinque vie-S. P. Sannitica 265, che assolve una funzione strategica di connessione tra i nuclei rurali e le aziende agricole site nell'area d'intervento, con il centro urbano del Comune di Sant'Agata de' Goti;
- detto intervento è stato inserito nell'elenco dei progetti finanziati dalla Regione Campania , nell'ambito dell'Intesa Istituzionale di Programma , 4° Protocollo Aggiuntivo all'Accordo di Programma Quadro "Infrastrutture per la viabilità nella Regione Campania", con il finanziamento di € 1.000.000,00;
- a tal uopo, di concerto con il Comune di S. Agata de' Goti, è stato predisposto un progetto generale, dell'importo complessivo di € 8.850.000,00, riguardante il tratto di strada in oggetto, lungo ml. 7.200, che prevede il seguente quadro economico di spesa:

0005 9130 0 7

A) LAVORI

A 1) lavori a base d'asta	€	5.291.750,22
A 2) oneri per la sicurezza D. L.gs. 494/96	€	<u>53.949,30</u>
	TOTALE	€ 5.345.699,55

LAVORI

B) SOMME A DISPOSIZIONE

B 1) spostamenti servizi Enel e Sip	€	154.300,45
B 2) per imprevisti 4% di A e B1	€	220.000,00
B 3) IVA 20% di A, B1 e B2	€	1.144.000,00
B 4) spese tecniche (spese geologiche e geognostiche, direzione dei lavori, rilievi planoaltimetrici, piani particellari d'esproprio, contabilità e misura, Sicurezza : D. Leg.vo 494/96, spese responsabile del procedimento)	€	636.480,00
B 5) spese pubblicità di gara	€	15.000,00
B 6) IVA 20% su B4) e B5)	€	130.296,00
B 7) per espropri , occupazione temporanea ed oneri relativi	€	<u>1.204.224,00</u>

SOMMANO € 3.504.300,45

TOTALE GENERALE (A + B) € 8.850.000,00

- la Giunta Regionale della Campania, ha comunicato con nota prot. 601/SP del 4 APR. 2007, che, nell'ambito dell'accordo di Programma Quadro, " *Infrastrutture per la viabilità - 4° Protocollo Aggiuntivo* " sottoscritto in data 27.03.2007, tra il Ministero dello sviluppo Economico, il Ministero delle Infrastrutture, la Regione Campania e l' A.N.A.S., ha finanziato l'intervento a margine indicato per l'importo complessivo di € 1.000.000,00;
- pertanto, è stato elaborato, nell'ambito di detto finanziamento oggi disponibile, il progetto del 1° lotto funzionale, che prevede la realizzazione di un tratto della lunghezza di ml. 700 circa, in parte su strada esistente ed in parte su nuovo tracciato, che assicura un buon collegamento tra la vicina F. V. Isclero, in località Rusciano, e la località "Cinquevie".
Considerato che :
- ai sensi dell'art.16 comma 4 della L. 11 Febbraio 1994 n° 109 e s.m.i., occorre procedere all'approvazione in linea tecnica del progetto definitivo, relativo ai " Lavori di Potenziamento e adeguamento dell'asse viario S. P. n° 135 - Cinque Vie- Supportino - Presta - Casello F. S. - ex S. S. Sannitica 1° lotto, dell' importo complessivo di € 1.000.000,00 ", avente il seguente quadro economico di spesa:

A) LAVORI

A 1) lavori a base d'asta	€	560.361,36
A 2) oneri per la sicurezza D. L.gs. 494/96	€	<u>6.176,00</u>
	TOTALE	€ 566.537,36

LAVORI

C) SOMME A DISPOSIZIONE

B 1) spostamenti servizi Enel e Sip	€	13.462,64
B 2) per imprevisti 4% di A e B1	€	23.200,00
B 3) IVA 20% di A, B1 e B2	€	120.640,00
B 4) spese tecniche (spese geologiche e geognostiche, direzione dei lavori, rilievi planoaltimetrici, piani particellari d'esproprio, contabilità e misura, Sicurezza : D. Leg.vo 494/96, spese responsabile del procedimento)	€	71.000,00
B 5) spese pubblicità di gara	€	1.200,00
B 6) IVA 20% su B4) e B5)	€	14.400,00
B 7) per espropri , occupazione temporanea ed oneri relativi	€	<u>189.560,00</u>

SOMMANO

433.462,64

TOTALE GENERALE (A + B)

€

€ 1.000.000,00

- che ai fini della realizzazione dell'intervento, sono stati preventivamente richiesti, pareri e relative autorizzazioni, sul progetto generale, prescritte per la tipologia di opere in questione, agli Enti preposti, ed in particolare :
 1. Autorità di Bacino : parere *favorevole con prescrizione*, in data 17/07/2007, prot. n° 5849 (all. 1);
 2. Soprintendenza per i Beni Archeologici : parere in data 31/07/2007, prot. n° 8150/60K, *subordinato* ad una ricognizione archeologica dell'area interessata dall'intervento, da parte di personale scientifico qualificato (all. 2);
 3. Soprintendenza per i Beni Architettonici e per il Paesaggio: *parere favorevole*, con nota prot. 3397 del 14/02/2007, (all. 3);
Considerato altresì che :
 - occorre approvare, anche ai fini della pubblica utilità, il progetto definitivo dell'intervento in oggetto;
 - occorre approvare, a tal fine , il piano particellare grafico - descrittivo di esproprio, che forma parte integrante del presente atto (all. 4) ;
 - le espropriazioni potranno compiersi con l' esecuzione del decreto di esproprio, entro cinque anni decorrenti dalla data di efficacia del presente atto;
 - ove occorresse potrà essere disposta la proroga del presente atto per un periodo non superiore ai due anni;
 - all' anzidetta occorrente spesa si farà fronte con i fondi di cui all'intesa Istituzionale di Programma, 4° Protocollo Aggiuntivo all'Accordo di Programma Quadro "Infrastrutture per la viabilità nella Regione Campania";
 - che della data di efficacia del presente atto verrà data notizia al proprietario, ai sensi e per gli effetti dell'art. 17 comma 2 del D.P.R. 327/2001;
 - che l'ufficio espropri di detta Provincia ha provveduto, con note registrate al prot. gen. al n° 5108 del 11.05.2007, ai sensi e per gli effetti del comma 10 dell'art. 16 del D.PR. 327/2001, all'espletamento delle formalità di "Avviso di avvio del procedimento", senza riscontrare, decorso il termine prescritto, alcuna osservazione in merito da parte delle ditte proprietarie interessate dalla procedura espropriativa (all. 5);
- Ritenuto che, le opere a realizzarsi costituiscono variante allo strumento urbanistico del Comune di S. Agata de' Goti , e pertanto, *ai sensi dell'art. 19 del D.P.R. 8/06/2001 n° 327* , l' approvazione del progetto definitivo da parte del Consiglio Comunale di S. Agata de' Goti, costituisce "adozione di variante allo strumento urbanistico".
Per tutto quanto; premesso e considerato si propone :
 - di approvare, ai fini della pubblica utilità, il progetto definitivo dell'intervento indicato in oggetto;
 - di approvare, il piano particellare grafico - descrittivo di esproprio ;
 - di approvare il progetto definitivo in linea tecnica, dei " Lavori di potenziamento e adeguamento dell'asse viario S. P. n° 135 - Cinque Vie - Supportino - Presta - Casello F. S. - ex S. S. Sannitica 1° lotto", dell' importo complessivo di € 1.000.000,00 ", avente il seguente quadro economico di spesa :

A) LAVORI

A 1) lavori a base d'asta	€	560.361,36
A 2) oneri per la sicurezza D. L.gs. 494/96	€	<u>6.176,00</u>

TOTALE € **566.537,36**

LAVORI

B) SOMME A DISPOSIZIONE

B 1) spostamenti servizi Enel e Sip	€	13.462,64
B 2) per imprevisti 4% di A e B1	€	23.200,00
B 3) IVA 20% di A, B1 e B2	€	120.640,00
B 4) spese tecniche (spese geologiche e geognostiche, direzione dei lavori, rilievi planoaltimetrici, piani particellari d'esproprio, contabilità e misura, Sicurezza : D. Leg.vo 494/96, spese responsabile del procedimento)	€	71.000,00
B 5) spese pubblicità di gara	€	1.200,00
B 6) IVA 20% su B4) e B5)	€	14.400,00
B 7) per espropri, occupazione temporanea ed oneri relativi	€	<u>189.560,00</u>

SOMMANO €

433.462,64

TOTALE GENERALE (A + B) € 1.000.000,00

di prendere atto che :

- le espropriazioni potranno compiersi con l' esecuzione del decreto di esproprio, entro cinque anni, decorrenti dalla data di efficacia del presente atto; e che, ove occorresse, potrà essere disposta la proroga del presente atto per un periodo non superiore ai due anni;
- le opere previste in progettom, verranno finanziate con i fondi di cui all'intesa Istituzionale di Programma, 4° Protocollo Aggiuntivo all'Accordo di Programma Quadro, "Infrastrutture per la viabilità nella Regione Campania";
- della data di efficacia del presente atto verrà data notizia al proprietario, ai sensi e per gli effetti dell'art. 17 comma 2 del D.P.R. 327/2001;
- che il gruppo di lavoro, costituito ai sensi dell'art. 92 del D.Lgs. 163/2006 (ex art. 18 L.109/94), è così composto:
 - Responsabile Unico del Procedimento : ing. Angelo FUSCHINI.
 - Progettisti : ing. Salvatore MINICOZZI, ing. Ciro MAGLIOCCA.
 - Collaboratori alla progettazione : geom. Sergio RUBBO, geom. Giancarlo MARCARELLI, arch. Angelo DE BLASIO.
 - Coordinatore della sicurezza per la progettazione : ing. Stefania RISPOLI;
 - Collaboratori amministrativi e finanziari: Sig.ra Giuseppina COMOLETTI, Sig. Marcello CAPOBIANCO;
- di inviare copia della presente al Comune di S'Agata de' Goti (BN), per i provvedimenti consequenziali di approvazione ;
- di dare incarico al Dirigente del Settore Infrastrutture dei successivi adempimenti di competenza finalizzati all'acquisizione del finanziamento.";

RITENUTO doversi provvedere all'approvazione del suddetto progetto definitivo, in linea tecnica.

Il Responsabile Servizio Attività Amm.ve
(rag. Antonio Feleppa)

Esprime parere favorevole circa la regolarità tecnica della proposta.

lì _____

Il Dirigente S.I.
(dott. ing. Angelo Fuschini)

Esprime parere favorevole circa la regolarità contabile della proposta,

Lì _____

Il Dirigente del Settore Finanze e
Controllo Economico
(Dott. Sergio Muollo)

LA GIUNTA

Su relazione dell'Assessore al ramo

A voti unanimi

DELIBERA

La premessa è parte integrante e sostanziale del presente dispositivo :

- **di approvare**, ai fini della pubblica utilità, il progetto definitivo dell'intervento indicato in oggetto;

- **di approvare**, altresì, il piano particellare grafico - descrittivo di esproprio ;

- **di approvare** il progetto definitivo in linea tecnica, dei " Lavori di potenziamento e adeguamento dell'asse viario S. P. n° 135 - Cinque Vie - Supportino - Presta - Casello F. S. - ex S. S. Sannitica 1° lotto", dell'importo complessivo di € 1.000.000,00 ", avente il seguente quadro economico di spesa :

A) LAVORI

A 1) lavori a base d'asta	€ 560.361,36
A 2) oneri per la sicurezza D. L.gs. 494/96	€ 6.176,00
TOTALE	€ 566.537,36

LAVORI

B) SOMME A DISPOSIZIONE

B 1) spostamenti servizi Enel e Sip	€ 13.462,64
B 2) per imprevisti 4% di A e B1	€ 23.200,00
B 3) IVA 20% di A, B1 e B2	€ 120.640,00
B 4) spese tecniche (spese geologiche e geognostiche, direzione dei lavori, rilievi planoaltimetrici, piani particellari d'esproprio, contabilità e misura, Sicurezza : D. Leg.vo 494/96, spese responsabile del procedimento)	€ 71.000,00
B 5) spese pubblicità di gara	€ 1.200,00
B 6) IVA 20% su B4) e B5)	€ 14.400,00
B 7) per espropri , occupazione temporanea ed oneri relativi	€ 189.560,00
SOMMANO	€ 433.462,64

TOTALE GENERALE (A + B)

€ 1.000.000,00

- di prendere atto che :

- le espropriazioni potranno compiersi con l' esecuzione del decreto di esproprio, entro cinque anni, decorrenti dalla data di efficacia del presente atto; e che, ove occorresse, potrà essere disposta la proroga del presente atto per un periodo non superiore ai due anni;
- le opere previste in progettom, verranno finanziate con i fondi di cui all'intesa Istituzionale di Programma, 4° Protocollo Aggiuntivo all'Accordo di Programma Quadro, "Infrastrutture per la viabilità nella Regione Campania";
- della data di efficacia del presente atto verrà data notizia al proprietario, ai sensi e per gli effetti dell'art. 17 comma 2 del D.P.R. 327/2001;
- che il gruppo di lavoro, costituito ai sensi dell'art. 92 del D.Lgs. 163/2006 (ex art. 18 L. 109/94), è così composto:
 - Responsabile Unico del Procedimento : ing. Angelo FUSCHINI.
 - Progettisti : ing. Salvatore MINICOZZI, ing. Ciro MAGLIOCCA.
 - Collaboratori alla progettazione : geom. Sergio RUBBO, geom. Giancarlo MARCARELLI, arch. Angelo DE BLASIO.
 - Coordinatore della sicurezza per la progettazione : ing. Stefania RISPOLI;
 - Servizio Attività Amm.ve: rag.A.Feleppa, dr R.Ricciardi;
 - Collaboratori amministrativi e finanziari: Sig.ra Giuseppina COMOLETTI, Sig. Marcello CAPOBIANCO;

- di inviare copia della presente al Comune di S'Agata de' Goti (BN), per i provvedimenti consequenziali di approvazione ;

- di dare incarico al Dirigente del Settore Infrastrutture dei successivi adempimenti di competenza finalizzati all'acquisizione del finanziamento

- di dichiarare il presente atto immediatamente eseguibile ai sensi dell'art. 134, 4° comma del D.Lgs 18.08.2000, n. 267.

Verbale letto, confermato e sottoscritto

IL SEGRETARIO GENERALE

(Dr. Gianclaudio IANNELLA)

[Signature]
VICE SEGRETARIO GENERALE
(Dott. Sergio MUOLLO)

IL PRESIDENTE

(Dr. Carmine NARDONE)

[Signature]

N. 58 **Registro Pubblicazione**

Si certifica che la presente deliberazione è stata affissa all'Albo in data odierna, per rimanervi per 15 giorni consecutivi a norma dell'art. 124 del T.U. - D. Lgs. 18.8.2000, n.267

8 GEN. 2008

BENEVENTO

IL MESSO

IL SEGRETARIO GENERALE

(Dott. Sergio MUOLLO)

La suesata deliberazione è stata affissa all'Albo Pretorio in data 8 GEN. 2008 e contestualmente comunicata ai Capigruppo ai sensi dell'art. 125 del T.U. - D. Lgs.vo 18/8/2000, n. 267.

SI ATTESTA, che la presente deliberazione è divenuta esecutiva a norma n. 124 del T.U. - D. Lgs. 18.8.2000, n.267 e avverso la stessa non sono stati sollevati rilievi nei termini di legge.

il 25 GEN. 2008

IL RESPONSABILE DELL'UFFICIO

IL SEGRETARIO GENERALE

Dott. Gianclaudio IANNELLA

Si certifica che la presente deliberazione è divenuta esecutiva ai sensi del T.U. - D. Lgs. 18.8.2000, n.267 il giorno 25 GEN. 2008.

- Dichiarata immediatamente eseguibile(art. 134, comma 4, D.Lgs.vo 18/8/2000, n. 267)
- ◇ Decorsi 10 giorni dalla sua pubblicazione(art. 134, comma 3, D.Lgs.vo 18/8/2000, n. 267)
- ◇ E' stata revocata con atto n. _____ del _____.

BENEVENTO, il 25 GEN. 2008

IL SEGRETARIO GENERALE

Dott. Gianclaudio IANNELLA

Copia per
 2 SETTORE SI
 SETTORE FINANZA
 SETTORE _____
 Revisori dei Conti
 x Nucleo di Valutazione
[Signature]

il _____ prot. n. _____
 il 16/9 _____ prot. n. _____
 il 70.1.08 _____ prot. n. _____
 il _____ prot. n. _____



PROVINCIA DI BENEVENTO

(SETTORE INFRASTRUTTURE)

S.I. / Segreteria

Prot. 15699 /S.I. 28 DIC. 2007

AL SERVIZIO ATTIVITÀ AMMINISTRATIVE DELL' AREA TECNICA SEDE

Oggetto: Lavori di potenziamento e adeguamento dell'asse viario S. P. n° 135 – Cinque Vie-
Supportino – Presta – Casello F.S. – ex S. S. Sannitica.
APPROVAZIONE IN LINEA TECNICA DEL PROGETTO DEFINITIVO 1° LOTTO.

Premesso che :

- l'Amministrazione Provinciale di Benevento, ha individuato tra i prioritari interventi da farsi, a livello di infrastrutture, il “ **potenziamento ed adeguamento dell'asse viario S.P. n° 135 – Cinque Vie – Supportino – Presta- Casello F. S. ex S. S. Sannitica, nel territorio del Comune di Sant'Agata de' Goti** ”;
- l'intervento prevede l'adeguamento funzionale e geometrico della strada Cinque vie-S. P. Sannitica 265, che assolve una funzione strategica di connessione tra i nuclei rurali e le aziende agricole site nell'area d'intervento, con il centro urbano del Comune di Sant'Agata de' Goti;
- detto intervento è stato inserito nell'elenco dei progetti finanziati dalla Regione Campania , nell'ambito dell'Intesa Istituzionale di Programma , 4° Protocollo Aggiuntivo all'Accordo di Programma Quadro “Infrastrutture per la viabilità nella Regione Campania”, con il finanziamento di € 1.000.000,00;
- a tal uopo, di concerto con il Comune di S. Agata de' Goti, è stato predisposto un progetto generale, dell'importo complessivo di € 8.850.000,00, riguardante il tratto di strada in oggetto, lungo ml. 7.200, che prevede il seguente quadro economico di spesa :

A) LAVORI

A 1) lavori a base d'asta	€ 5.291.750,22
A 2) oneri per la sicurezza D. L.gs. 494/96	€ <u>53.949,30</u>
TOTALE LAVORI	€ 5.345.699,55

B) SOMME A DISPOSIZIONE

B 1) spostamenti servizi Enel e Sip	€ 154.300,45
B 2) per imprevisti 4% di A e B1	€ 220.000,00
B 3) IVA 20% di A, B1 e B2	€ 1.144.000,00
B 4) spese tecniche (spese geologiche e geognostiche, direzione dei lavori, rilievi planoaltimetrici, piani particellari d'esproprio, contabilità e misura, Sicurezza : D. Leg.vo 494/96, spese responsabile del procedimento)	€ 636.480,00
B 5) spese pubblicità di gara	€ 15.000,00
B 6) IVA 20% su B4) e B5)	€ 130.296,00
B 7) per espropri , occupazione temporanea ed oneri relativi	€ <u>1.204.224,00</u>
SOMMANO	€ 3.504.300,45

TOTALE GENERALE (A + B) € 8.850.000,00

- la Giunta Regionale della Campania, ha comunicato con nota prot. 601/SP del 4 APR. 2007, che, nell'ambito dell'accordo di Programma Quadro, " *Infrastrutture per la viabilità - 4° Protocollo Aggiuntivo* " sottoscritto in data 27.03.2007, tra il Ministero dello sviluppo Economico, il Ministero delle Infrastrutture, la Regione Campania e l' A.N.A.S., ha finanziato l'intervento a margine indicato per l'importo complessivo di **€ 1.000.000,00**;
- pertanto, è stato elaborato, nell'ambito di detto finanziamento oggi disponibile, il progetto del 1° lotto funzionale, che prevede la realizzazione di un tratto della lunghezza di ml. 700 circa, in parte su strada esistente ed in parte su nuovo tracciato, che assicura un buon collegamento tra la vicina F. V. Isclero, in località Rusciano, e la località "Cinquevie".

Considerato che :

- ai sensi dell'art.16 comma 4 della L. 11 Febbraio 1994 n° 109 e s.m.i., occorre procedere all'approvazione in linea tecnica del **progetto definitivo**, relativo ai " **Lavori di Potenziamento e adeguamento dell'asse viario S. P. n° 135 - Cinque Vie- Supportino - Presta - Casello F. S. - ex S. S. Sannitica 1° lotto, dell' importo complessivo di € 1.000.000,00** ", avente il seguente quadro economico di spesa:

A) LAVORI

A 1) lavori a base d'asta	€ 560.361,36
A 2) oneri per la sicurezza D. L.gs. 494/96	€ <u>6.176,00</u>
TOTALE LAVORI	€ 566.537,36

C) SOMME A DISPOSIZIONE

B 1) spostamenti servizi Enel e Sip	€ 13.462,64
B 2) per imprevisti 4% di A e B1	€ 23.200,00
B 3) IVA 20% di A, B1 e B2	€ 120.640,00
B 4) spese tecniche (spese geologiche e geognostiche, direzione dei lavori, rilievi planoaltimetrici, piani particellari d'esproprio, contabilità e misura, Sicurezza : D. Leg.vo 494/96, spese responsabile del procedimento)	€ 71.000,00
B 5) spese pubblicità di gara	€ 1.200,00
B 6) IVA 20% su B4) e B5)	€ 14.400,00
B 7) per espropri , occupazione temporanea ed oneri relativi	€ <u>189.560,00</u>
SOMMANO	€ 433.462,64
TOTALE GENERALE (A + B)	€ 1.000.000,00

- che ai fini della realizzazione dell'intervento, sono stati preventivamente richiesti, pareri e relative autorizzazioni, sul progetto generale, prescritte per la tipologia di opere in questione, agli Enti preposti, ed in particolare :

1. **Autorità di Bacino** : parere *favorevole con prescrizione*, in data 17/07/2007, prot. n° 5849 (**all. 1**);
2. **Soprintendenza per i Beni Archeologici** : parere in data 31/07/2007, prot. n° 8150/60K, *subordinato* ad una ricognizione archeologica dell'area interessata dall'intervento, da parte di personale scientifico qualificato (**all. 2**);
3. **Soprintendenza per i Beni Architettonici e per il Paesaggio**: *parere favorevole*, con nota prot. 3397 del 14/02/2007, (**all. 3**);

Considerato altresì che :

- occorre approvare, anche ai fini della pubblica utilità, il progetto definitivo dell'intervento in oggetto;
- occorre approvare, a tal fine , il piano particellare grafico - descrittivo di esproprio, che forma parte integrante del presente atto (**all. 4**) ;
- le espropriazioni potranno compiersi con l' esecuzione del decreto di esproprio, entro cinque anni decorrenti dalla data di efficacia del presente atto;
- ove occorresse potrà essere disposta la proroga del presente atto per un periodo non superiore ai due anni;

- all'anzidetta occorrente spesa si farà fronte con i fondi di cui all'intesa Istituzionale di Programma, 4° Protocollo Aggiuntivo all'Accordo di Programma Quadro "Infrastrutture per la viabilità nella Regione Campania";
- che della data di efficacia del presente atto verrà data notizia al proprietario, ai sensi e per gli effetti dell'art. 17 comma 2 del D.P.R. 327/2001;
- che l'ufficio espropri di detta Provincia ha provveduto, con note registrate al prot. gen. al n° 5108 del 11.05.2007, ai sensi e per gli effetti del comma 10 dell'art. 16 del D.P.R. 327/2001, all'espletamento delle formalità di "Avviso di avvio del procedimento", senza riscontrare, decorso il termine prescritto, alcuna osservazione in merito da parte delle ditte proprietarie interessate dalla procedura espropriativa (all. 5);
- **Ritenuto che**, le opere a realizzarsi costituiscono variante allo strumento urbanistico del Comune di S. Agata de' Goti, e pertanto, *ai sensi dell'art. 19 del D.P.R. 8/06/2001 n° 327*, l'approvazione del progetto definitivo da parte del Consiglio Comunale di S. Agata de' Goti, costituisce "adozione di variante allo strumento urbanistico".

Per tutto quanto; premesso e considerato si propone :

- di approvare, ai fini della pubblica utilità, il progetto definitivo dell'intervento indicato in oggetto;
- di approvare, il piano particellare grafico - descrittivo di esproprio ;
- di approvare il **progetto definitivo in linea tecnica**, dei " **Lavori di potenziamento e adeguamento dell'asse viario S. P. n° 135 – Cinque Vie - Supportino – Presta – Casello F. S. – ex S. S. Sannitica 1° lotto**", dell'importo complessivo di **€ 1.000.000,00** ", avente il seguente quadro economico di spesa :

A) LAVORI

A 1) lavori a base d'asta	€ 560.361,36
A 2) oneri per la sicurezza D. L.gs. 494/96	€ 6.176,00
TOTALE LAVORI	€ 566.537,36

B) SOMME A DISPOSIZIONE


B 1) spostamenti servizi Enel e Sip	€ 13.462,64
B 2) per imprevisti 4% di A e B1	€ 23.200,00
B 3) IVA 20% di A, B1 e B2	€ 120.640,00
B 4) spese tecniche (spese geologiche e geognostiche, direzione dei lavori, rilievi planoaltimetrici, piani particellari d'esproprio, contabilità e misura, Sicurezza : D. Leg.vo 494/96, spese responsabile del procedimento)	€ 71.000,00
B 5) spese pubblicità di gara	€ 1.200,00
B 6) IVA 20% su B4) e B5)	€ 14.400,00
B 7) per espropri, occupazione temporanea ed oneri relativi	€ 189.560,00
SOMMANO	€ 433.462,64

TOTALE GENERALE (A + B) € 1.000.000,00

di prendere atto che :

- le espropriazioni potranno compiersi con l' esecuzione del decreto di esproprio, entro cinque anni, decorrenti dalla data di efficacia del presente atto; e che, ove occorresse, potrà essere disposta la proroga del presente atto per un periodo non superiore ai due anni;
- le opere previste in progettom, verranno finanziate con i fondi di cui all'intesa Istituzionale di Programma, 4° Protocollo Aggiuntivo all'Accordo di Programma Quadro, "Infrastrutture per la viabilità nella Regione Campania";
- della data di efficacia del presente atto verrà data notizia al proprietario, ai sensi e per gli effetti dell'art. 17 comma 2 del D.P.R. 327/2001;
- che il gruppo di lavoro, costituito ai sensi dell'art. 92 del D.Lgs. 163/2006 (ex art. 18 L. 109/94), è così composto:
 - Responsabile Unico del Procedimento : ing. Angelo FUSCHINI.
 - Progettisti : ing. Salvatore MINICOZZI, ing. Ciro MAGLIOCCA.
 - Collaboratori alla progettazione : geom. Sergio RUBBO, geom. Giancarlo MARCARELLI, arch. Angelo DE BLASIO.
 - Coordinatore della sicurezza per la progettazione : ing. Stefania RISPOLI;
 - Collaboratori amministrativi e finanziari: Sig.ra Giuseppina COMOLETTI, Sig. Marcello CAPOBIANCO;
- **di inviare** copia della presente al Comune di S'Agata de' Goti (BN), per i provvedimenti consequenziali di approvazione ;
- **di dare incarico** al Dirigente del Settore Infrastrutture dei successivi adempimenti di competenza finalizzati all'acquisizione del finanziamento.


L' ISTRUTTORE DIRETTIVO TECNICO
(arch. Angelo DE BLASIO)

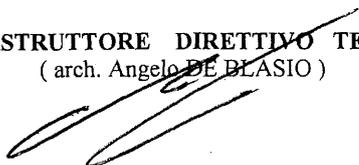

IL RESPONSABILE SERVIZIO LL. PP.
(ing. Salvatore MINICOZZI)



IL DIRIGENTE S.I. - R. U. P.
(Dott. Ing. Angelo FUSCHINI)

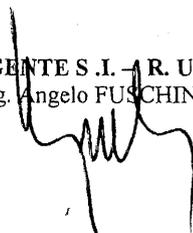

[ALL. 1]



Autorità di Bacino
dei Fiumi Liri - Garigliano e Volturno

81100 Caserta - Viale Lincoln - Fabbricato A4 (ex area Saint Gobain)
Tel. 0823 300 001 - Fax 0823 300 235 - e-mail: pareri@autoritadibacino.it

Prot. n° 5869

Caserta, 17 LUG. 2007

Vs. rif. prot. n. 6328 del 11/06/2007

Alla Provincia di Benevento
Settore Infrastrutture
Servizio Lavori Pubblici
Largo G. Carducci
82100 BENEVENTO

Oggetto: *SP N. 135 CINQUE VIE - SUPPORTICO - PRESTA - CASELLO FS - EX SS SANNITICA*
- Lavori di potenziamento e adeguamento dell'asse viario nel territorio di Sant'Agata dei
Goti - Progetto definitivo. PARERE

Con riferimento all'oggetto ed ai relativi elaborati trasmessi con nota a margine, in relazione agli aspetti di competenza di questa Autorità (L. 183/89 e leggi collegate), si osserva quanto segue:

- ✓ la S.P. n. 135, oggetto degli interventi, attraversa in loc. Rusciano un settore di territorio in cui gli studi effettuati per la redazione del *Piano Stralcio per l'Assetto Idrogeologico - Rischio di frana* [PsAI-Rf], approvato con DPCM del 12/12/2006 (G.U. del 28/05/07 n. 122), hanno individuato condizioni di *Area di alta attenzione-A4* e di *Area di medio-alta attenzione-A3* per la presenza di fenomeni franosi attivi riconducibili a movimenti del tipo *colata rapida in terreni prevalentemente marnoso-argillosi e scorrimento rotazionale*;
- ✓ relativamente alla suddetta area sono stati previsti e realizzati dalla Provincia gli interventi di cui al progetto di *Stabilizzazione del versante in frana alla località Rusciano e per la messa in sicurezza dell'asse viario "Fondo Valle Isclero" - 1 lotto, nel tratto compreso tra le prog. Km 3+527 e Km 3+825*, per il quale la scrivente Autorità ha espresso parere favorevole con nota prot. 3520/2003;
- ✓ nell'ambito dello stesso progetto sono stati realizzati, per la porzione interferente con la suddetta area in frana, anche interventi di sistemazione della S.P. n. 135, pertanto tale tratta risulta esclusa dal presente progetto, come evidenziato sia nello studio geologico sia negli allegati progettuali;
- ✓ gli interventi di adeguamento e potenziamento previsti per i restanti tratti della S.P. n. 135 risultano compatibili con l'assetto geologico e geomorfologico del territorio, così come evidenziato dallo studio geologico allegato al progetto;
- ✓ dalla *Relazione Tecnica, Illustrativa ed Economica* risulta inoltre previsto l'ampliamento di un ponticello esistente, di cui tuttavia non gli elaborati di progetto non riportano né i particolari costruttivi, né le verifiche idrauliche, come invece previsto dall'art. 26 delle *Misure di Salvaguardia - Rischio idraulico del Piano Straordinario*.

Tanto osservato, per i soli aspetti di propria competenza, la scrivente Autorità di Bacino esprime parere favorevole al progetto in epigrafe con la prescrizione che l'ampliamento del ponticello sia realizzato nel rispetto dei criteri dettati dalle citate *Misure di Salvaguardia*.

Il Segretario Generale
Dot. Ing. Giuseppe D'occhio



10195
9 AGO. 2007

31 LUG 2007

[ALL.2]

Ministero per i Beni e le Attività Culturali
Soprintendenza per i Beni Archeologici
delle province di Salerno, Avellino e Benevento
Via Trotula de' Ruggiero, 6/7
SALERNO

Salerno,
Provincia di Benevento
Settore Infrastrutture
Servizio Lavori Pubblici
Largo Giosuè Carducci
82100 Benevento

Comune di S. Agata de' Goti (BN)

e p.c. Soprintendenza BAPPSAE di
Caserta e Benevento

Direzione Ufficio Archeologico di
Montesarchio

Provincia di Benevento
Registro AOO: Prot. Generale
Nr. Prot. 0019536 Data 07/08/2007
Oggetto LAVORI ASSE VIARIO S. AGATA
DEI GOTI
Dest. Infrastrutture Settore

Prot. N. 8150/60 K. All.

OGGETTO: S. Agata de' Goti (BN). S.P. n. 135. Lavori di potenziamento e adeguamento dell'asse viario, loc. Cinque vie, Supportico, Presta, Casello F.S., Ex S.S. Sannitica.

Richiesta parere prot. n. 7877/S.I. del 08.06.2007.

Con riferimento alla richiesta di parere richiamata in oggetto, assunta al protocollo di questo Ufficio con n. 8150/60 K del 14.06.2007, questa Soprintendenza:

- lo stato dei luoghi;
- i problemi progettuali;
- il tracciato, di notevole estensione, attraversa zone già fortemente indagate dal punto di vista archeologico come emerso nel corso delle indagini effettuate nell'ambito dei lavori di realizzazione della S.P. "Fondovalle Isclero";
- considerata la necessità, preliminarmente al rilascio del parere definitivo, di acquisire ulteriori dati conoscitivi lungo tutto il tracciato proposto, ai sensi dell'art. 95 del D.Lgs. 163/2006 per la verifica preventiva dell'interesse archeologico;

SUBORDINA

il rilascio del parere di competenza alla esecuzione, a cura di personale scientifico qualificato e sotto la direzione scientifica di questo Ufficio, per tutta l'area interessata dal tracciato, di indagini preventive consistenti in una accurata ricognizione archeologica tesa alla redazione di una preliminare carta del rischio archeologico. Sulla base dei risultati emersi da tali ricerche, questa Soprintendenza si riserva di indicare ulteriori indagini archeologiche atte ad approfondire i dati emersi ed eventualmente di richiedere modifiche del tracciato in progetto.

IL SOPRINTENDENTE AD INTERIM
(Dott. Angelo Maria ARDOVINO)





Ministero per i Beni e le Attività
Culturali

SOPRINTENDENZA PER I BENI
ARCHITETTONICI E PER IL PAESAGGIO PER IL
PATRIMONIO STORICO ARTISTICO E DEMOETNO
ANTROPOLOGICO

DI CASERTA E BENEVENTO

Prot. n° 3397 allegati.....

ALL.3

Comune di Sant'Agata de' Goti
BENEVENTO
PROTOCOLLO GENERALE
0002403 - 15/02/2007

14 FEB. 2007

.....2007.....

Al Sig. Sindaco del Comune di
SANT'AGATA DE' GOTI

AREA FUNZIONALE TECNICA N. 1

Ricevuto il 15 FEB. 2007

Sett. URS Prot. n. 287

Risposta al Foglio del. 08/02/2006
Div. Sez. N., 2927.....


**OGGETTO: SANT'AGATA DE' GOTI (BN) - S.P. 135- CINQUE VIE - SUPPORTICO
PRESTA - CASELLO F.S. - EX SS SANNITICA - ADEGUAMENTO DELL'ASSE VIARIO IN
TERRITORIO DI SANT'AGATA**

In riferimento alla nota indicata in margine con cui si trasmette il progetto di adeguamento della viabilità esistente S.P. 135- Cinque vie - Supportico - Presta - Casello F.S. - Ex SS sannitica, si comunica che questo ufficio non ha ravvisato gli estremi per l'annullamento dell'atto autorizzatorio n. 1108 del 22/01/2007, in considerazione del fatto che l'intervento prevede opere di sistemazione del tracciato esistente con limitati interventi di ingegneria naturalistica.

IL RESPONSABILE DEL PROCEDIMENTO
(Arch. Giuseppina TORRIERO)

II SOPRINTENDENTE
(Arch. Enrico GUGLIELMO)

Bor/11/12819

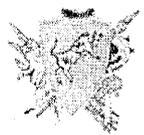

PROVINCIA DI BENEVENTO

SETTORE INFRASTRUTTURE

SERVIZIO VIABILITA'

S.P. N° 135 – CINQUE VIE – SUPPORTICO – PRESTA – CASELLO F. S. – EX SS. SANNITICA

LAVORI "DI POTENZIAMENTO E ADEGUAMENTO DELL'ASSE VIARIO NEL TERRITORIO DI SANT'AGATA DEI GOTI (BN). 1° LOTTO FUNZIONALE.

PROGETTO DEFINITIVO

ELENCO ALLEGATI

- ELENCO ELABORATI
- RELAZIONE TECNICA, ILLUSTRATIVA ED ECONOMICA
- COROGRAFIA CON L'INDICAZIONE DELL'INTERVENTO
- PLANIMETRIA QUOTATA CON L'INDICAZIONE DELL'INTERVENTO
- STUDIO DI IMPATTO AMBIENTALE
- PUNTI DI VISTA FOTOGRAFICI

- PLANIMETRIA DEL NASTRO STRADALE (TRACCIATO)
- ASSE GEOMETRIZZATO
- SEZIONI TIPO E OPERE D'ARTE
- PROFILO LONGITUDINALE
- SEZIONI TRASVERSALI STATO DI FATTO E D'INTERVENTO
- SEGNALETICA
- COMPUTO METRICO ESTIMATIVO
- ONERI DELLA SICUREZZA
- ELENCO PREZZI UNITARI E ANALISI PREZZI FUORI TARIFFA
- QUADRO DELL'INCIDENZA PERCENTUALE DELLA QUANTITA' DI MANODOPERA
- QUADRO ECONOMICO RIEPILOGATIVO
- PIANO DI SICUREZZA E DI COORDINAMENTO
- CRONOPROGRAMMA LAVORI
- SCHEMA DI CONTRATTO E CAPITOLATO SPECIALE DI APPALTO
- PIANO DI MANUTENZIONE DELL'OPERA
- PIANO PARTICELLARE DI ESPROPRIO GRAFICO E DESCRITTIVO
- RELAZIONE GEOLOGICA

PROGETTAZIONE

Ing. Salvatore Minicozzi
Ing. Giro Magliocca

COLLABORAZIONE ALLA PROGETTAZIONE


Arch. Angelo De Blasio
Geom. Giancarlo Marcarelli
Geom. Sergio Rubbo

COORD. DELLA SICUREZZA PER LA PROGETTAZIONE

Ing. Stefania Rispoli

Benevento, _____

IL RESPONSABILE DEL PROCEDIMENTO
Dott. Ing. Angelo FUSCHINI

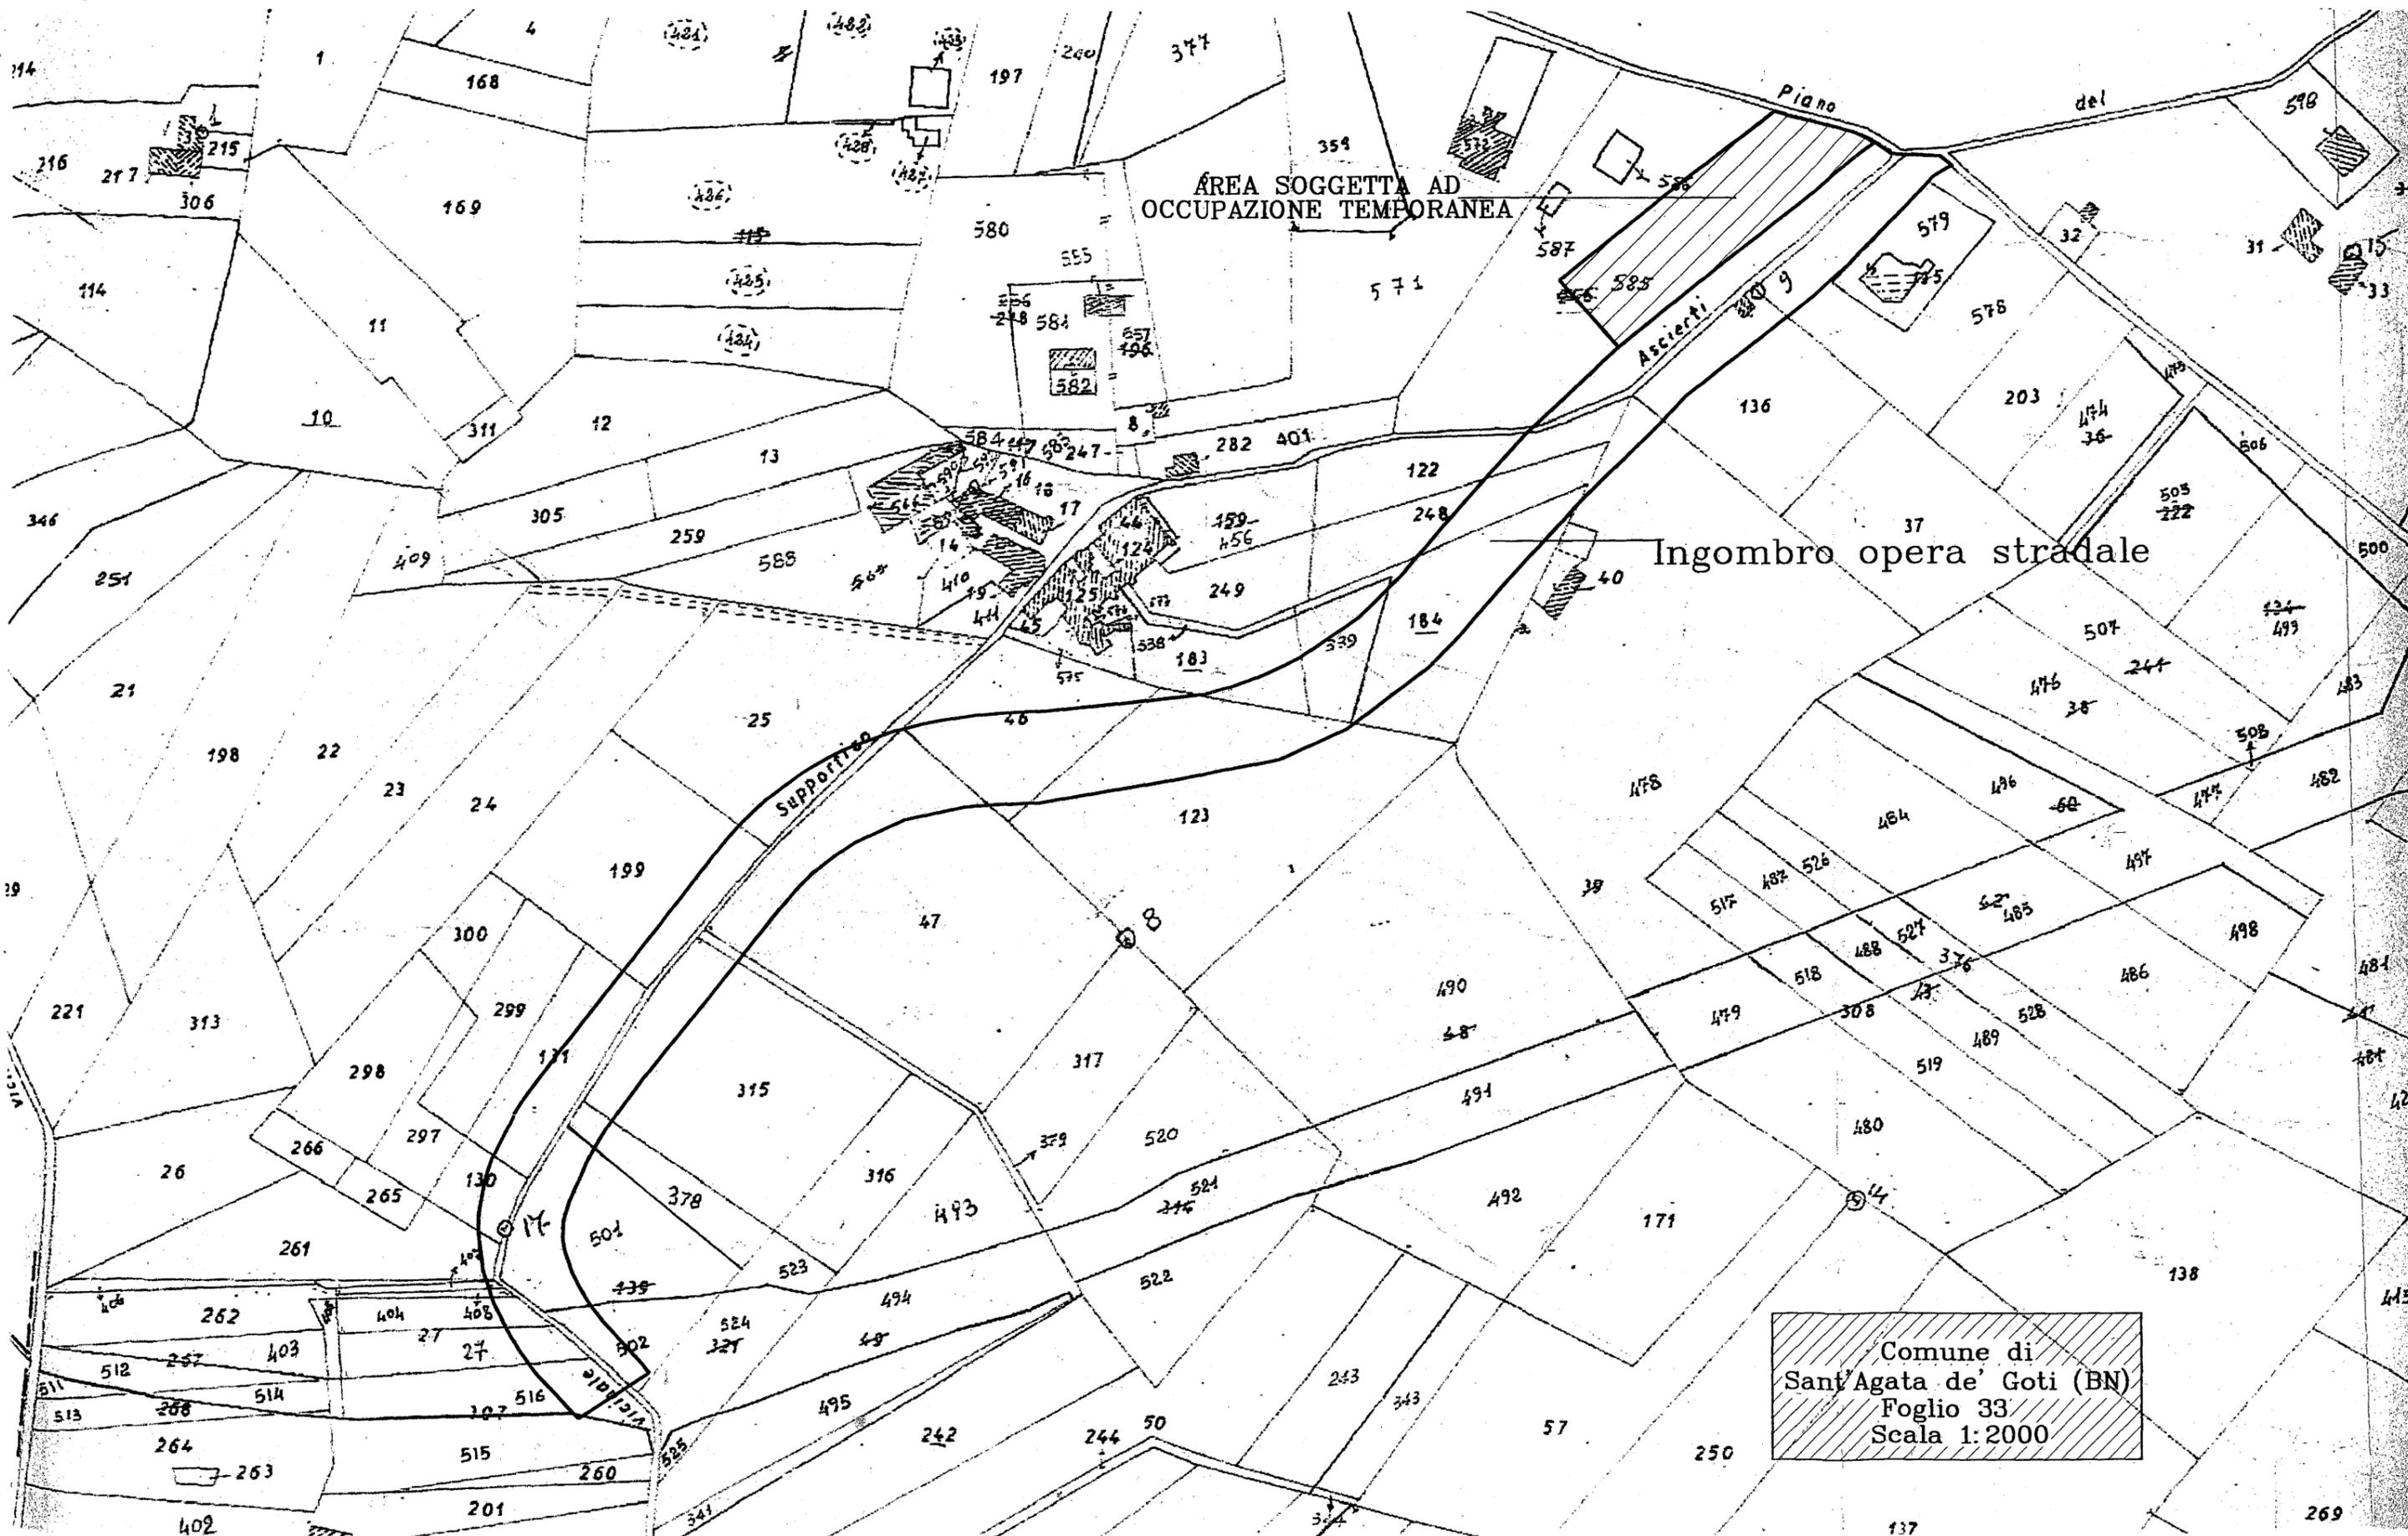

AREA SOGGETTA AD
OCCUPAZIONE TEMPORANEA

Ingombro opera stradale

Comune di
Sant'Agata de' Goti (BN)
Foglio 33
Scala 1:2000

PROVINCIA DI BENEVENTO – SETTORE INFRASTRUTTURE
ENTE

BENEVENTO
PROVINCIA

**ELENCO E IDENTIFICAZIONE
DEI PROPRIETARI E DEI BENI IMMOBILI DA
ASSOGGETTARE AD ESPROPRIO
(Art. 49 comma 1 D.P.R. 327/01)**

Data _____

IL RESPONSABILE DEL PROC. ⁽¹⁾

(1) L'art. 20 comma 1 del D.P.R. 327/01, assegna l'onere della compilazione del presente elenco al Promotore dell'Esproprio. Nel caso in cui la figura del Promotore coincida con quella dell'Autorità Espropriante, tale onere graverà sul Responsabile del procedimento.

N. d'ord.	Cognome, nome, dati anagrafici dei proprietari dei beni					Identificazione catastale degli immobili			Superficie aree d'esproprio h.a.ca			COLTURE AREA ESPROPRIATA		INDENNITA' PROVVISORIA OFFERTA D.P.R. 8 GIUGNO 2001 N. 327 ART. 22 BIS					
	COGNOME	NOME	Data di nascita	Luogo di nascita	Quota di proprietà	Foglio	mappali	Superficie mq				catastali	attuali	AREA NON EDIFICABILE					Totale indennità
									Valore agricolo (art. 41 - comma 4)	Indennità base (art. 40 - comma 4)	Indennità per colt. diretto (art. 40 - comma 1)			Maggiorazione per cessione volontaria (art. 45 - comma 2-c)	Maggiorazione e per cessione volontaria colt. diretto (art. 45 - comma 2-d)				
001	ASCIERTO	STEFANO	03/01/1970	Sant'Agata de' Goti	1/3 bene pers.	33	585	9.983	00	14	70	S	U-V	25.512	3.750,00				3.750,00
	SILVIO	CARMELA	10/03/1971	Sant'Agata de' Goti	2/3 in com. beni														
002	ASCIERTO	ANTONINO	16/12/1940	Sant'Agata de' Goti	1000/1000	33	122	1.740	00	04	70	Sa	U	18.908	888,68				888,68
003	ASCIERTO	CARMINE	05/01/1941	Sant'Agata de' Goti	1000/1000	33	248	1.740	00	07	50	Sa	U	18.908	1.410,10				1.410,10
004	IANNOTTA	GIUSEPPINA	25/07/1950	Sant'Agata de' Goti	1000/1000	33	578	4.041	00	10	30	V	Sa	15.860	1.633,58				1.633,58
005	ASCIERTO	STEFANO	03/01/1970	Sant'Agata de' Goti	1/3 bene pers.	33	136	3.420	00	07	00	U	U	18.908	1.323,56				1.323,56
	SILVIO	CARMELA	10/03/1971	Sant'Agata de' Goti	2/3 in com. beni														
006	CESARE	STEFANO	13/01/1963	Dugenta	1000/1000	33	478	4.656	00	02	90	Sa	U	18.908	548,33				548,33
007	ASCIERTO	SALVATORE	01/01/1949	Sant'Agata de' Goti	1000/1000	33	184	3.540	00	19	20	S	V	22.567	4.332,86				4.332,86
008	ASCIERTO	ANTONIETTA	19/05/1948	Sant'Agata de' Goti	1000/1000	33	339	910	00	06	60	V	V	22.567	1.489,42				1.489,42
009	ASCIERTO	DOMENICO	22/08/1926	Sant'Agata de' Goti	1/2	33	123	8.000	00	19	10	Sa	V	22.567	4.310,30				4.310,30
	ASCIERTO	PASQUALE	14/05/1938	Sant'Agata de' Goti	1/2														
010	ASCIERTO	DOMENICO	22/08/1926	Sant'Agata de' Goti	1/2	33	46	2.770	00	15	30	Sa	F	39.645	6.065,69				6.065,69
	ASCIERTO	PASQUALE	14/05/1938	Sant'Agata de' Goti	1/2														
011	ASCIERTO	SALVATORE	01/01/1949	Sant'Agata de' Goti	1000/1000	33	47	9.470	00	18	90	Sa	Sa	15.860	2.997,54				2.997,54
012	MARTINO	MARIANTONIA	20/08/1952	Sant'Agata de' Goti	1000/1000	33	25	5.580	00	04	75	Sa	U	18.908	898,13				898,13
013	MARTINO	MARIANTONIA	20/08/1952	Sant'Agata de' Goti	1000/1000	33	199	4.240	00	07	30	Sa	U	18.908	1.380,28				1.380,28
014	ASCIERTO	MARIA	13/01/1955	Sant'Agata de' Goti	1000/1000	33	315	5.640	00	09	90	V	V	22.567	2.234,13				2.234,13
													POZZO						10.000,00
015	ASCIERTO	MARIA	13/01/1955	Sant'Agata de' Goti	1000/1000	33	131	1.950	00	14	05	Sa	U	18.908	2.656,57				2.656,57
016	ASCIERTO	MARIA	13/01/1955	Sant'Agata de' Goti	1000/1000	33	378	1.090	00	01	30	V	U	18.908	245,80				245,80
017	ASCIERTO	MARIA	13/01/1955	Sant'Agata de' Goti	1000/1000	33	501	2.840	00	11	80	U	U	18.908	2.231,14				2.231,14
018	DI NUZZO	MICHELE CLAUDIO	23/08/1961	Benevento	1000/1000 in com. beni	33	130	630	00	02	80	V	U	18.908	529,42				529,42
019	ASCIERTO	ALFONSO	16/06/1915	Sant'Agata de' Goti	1000/1000	33	502	920	00	03	40	V	U	18.908	642,87				642,87
020	DEMANIO	DELLO STATO			1000/1000	33	408	91	00	00	20	Sa	U	18.908					
021	DEMANIO	DELLO STATO			1000/1000	33	27	910	00	02	35	Sa	U	18.908					
022	DEMANIO	DELLO STATO			1000/1000	33	516	1.660	00	03	55	Sa	U	18.908					
023	DEMANIO	DELLO STATO			1000/1000	33	404	137	00	01	20	Sa	U	18.908					
024	DEMANIO	DELLO STATO				33	407		00	00	15	Sa	U	18.908	28,36				28,36
025	DI NUZZO	MICHELE CLAUDIO	23/08/1961	Benevento	1000/1000 in com. beni	33	261	3.050	00	00	75	Sa	U	18.908	141,81				141,81
026	ASCIERTO	ANTONIETTA	19/05/1948	Sant'Agata de' Goti	1000/1000	33	183	1.520	00	03	30	V	V	22.567	744,71				744,71

(1)

Ba = Bosco alto fusto.
 Bc = Bosco ceduto.
 Bac = Bosco misto.
 Cf = Castagneto da frutto.
 C = Castagneto.
 Ca = Coltiv. abbandonato.

Cn = Canneto.
 F = Frutteto.
 Fi = Frutteto irriguo.
 Fr = Fabbriato rurale.
 G = Gelseto.
 I = Incolto improdutt.

O = Orto.
 Oi = Orto irrig.
 Oia = Orto irrig. arbor.
 Pr = Prato.
 Pra = Prato arborato.
 Pria = Prato irrig. arb.
 P = Pascolo.
 Pp = Pioppeto.

S = Seminativo.
 Sa = Seminativo arb.
 Si = Seminato irrig.
 Sia = Sem. irrig. arb.
 U = Uliveto.
 V = Vigneto.
 Vv = Vivaio.

PROVINCIA DI BENEVENTO – SETTORE INFRASTRUTTURE
ENTE

BENEVENTO
PROVINCIA

**ELENCO E IDENTIFICAZIONE
DEI PROPRIETARI E DEI BENI IMMOBILI DA
ASSOGGETTARE A OCCUPAZIONE TEMPORANEA
(Art. 49 comma 1 D.P.R. 327/01)**

Data _____

IL RESPONSABILE DEL PROC. ⁽¹⁾

(1) L'art. 20 comma 1 del D.P.R. 327/01, assegna l'onere della compilazione del presente elenco al Promotore dell'Esproprio. Nel caso in cui la figura del Promotore coincida con quella dell'Autorità Espropriante, tale onere graverà sul Responsabile del procedimento.



9137
18 LUG. 2007

9137
18 LUG. 2007
[ALL. 5]

PROVINCIA DI BENEVENTO

SETTORE EDILIZIA E PATRIMONIO

UFFICIO ESPROPRI

Piazza G. Carducci - 82100 Benevento - Tel. 0824/774292 - Telefax 0824/52650

Prot. Int. n. 8666

del 12 LUG. 2007

OGGETTO : Approvazione progetto definitivo "S.P. n. 135 - Cinque Vie - Supportico - Presta - Casallo FF. SS. - Ex SS. Sannitica". Lavori di potenziamento ed adeguamento dell'asse viario nel Comune di S. Agata de' Goti (BN). 1° Lotto funzionale

Al Settore Infrastrutture
c.a. Ing. MINICOZZI Salvatore
S E D E


Per quanto di competenza, si comunica che lo scrivente ufficio ha provveduto, con note registrate al protocollo generale al n. 5108 del 11.05.2007, all'espletamento delle formalità di "Avviso di avvio del procedimento", volte alla dichiarazione di pubblica utilità ed all'approvazione del progetto definitivo di cui all'oggetto.

Ai sensi e per gli effetti del comma 10 dell'art. 16 del D.P.R. 327/2001, si da notizia altresì che a questo ufficio non sono pervenute, nel termine di trenta giorni, a far data dalla data di comunicazione dell'avviso, osservazioni inerenti l'intervento a farsi, da parte delle ditte proprietarie interessate dalla procedura espropriativa.

Divenuto efficace l'atto di approvazione del progetto, se ne chiede la trasmissione in tempi brevi, al fine di consentire allo scrivente ufficio, l'adozione degli atti dettati dal D.P.R. 327/2001 con particolare riferimento agli artt. di seguito riportati:

1. Art. 17 comma 2 "Mediante raccomandata con avviso di ricevimento o altra forma di comunicazione equipollente al proprietario è data notizia della data in cui è divenuto efficace l'atto che ha approvato il progetto definitivo e della facoltà di prendere visione della relativa documentazione....."
2. Art. 20 comma 1 "Divenuto efficace l'atto che dichiara la pubblica utilità, entro i successivi trenta giorni il promotore dell'espropriazione compila l'elenco dei beni da espropriare, con una descrizione sommaria, e dei relativi proprietari, ed indica le somme che offre per le loro espropriazioni. L'elenco va notificato a ciascun proprietario, nella parte che lo riguarda.."

Il Funzionario
(geom. Sergio Rubbo)

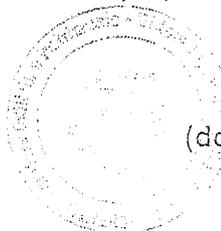

Il Dirigente S.E.P.
(dott. Ing. VALENTINO MELILLO)