


H
I
L
M
N
O
P
O

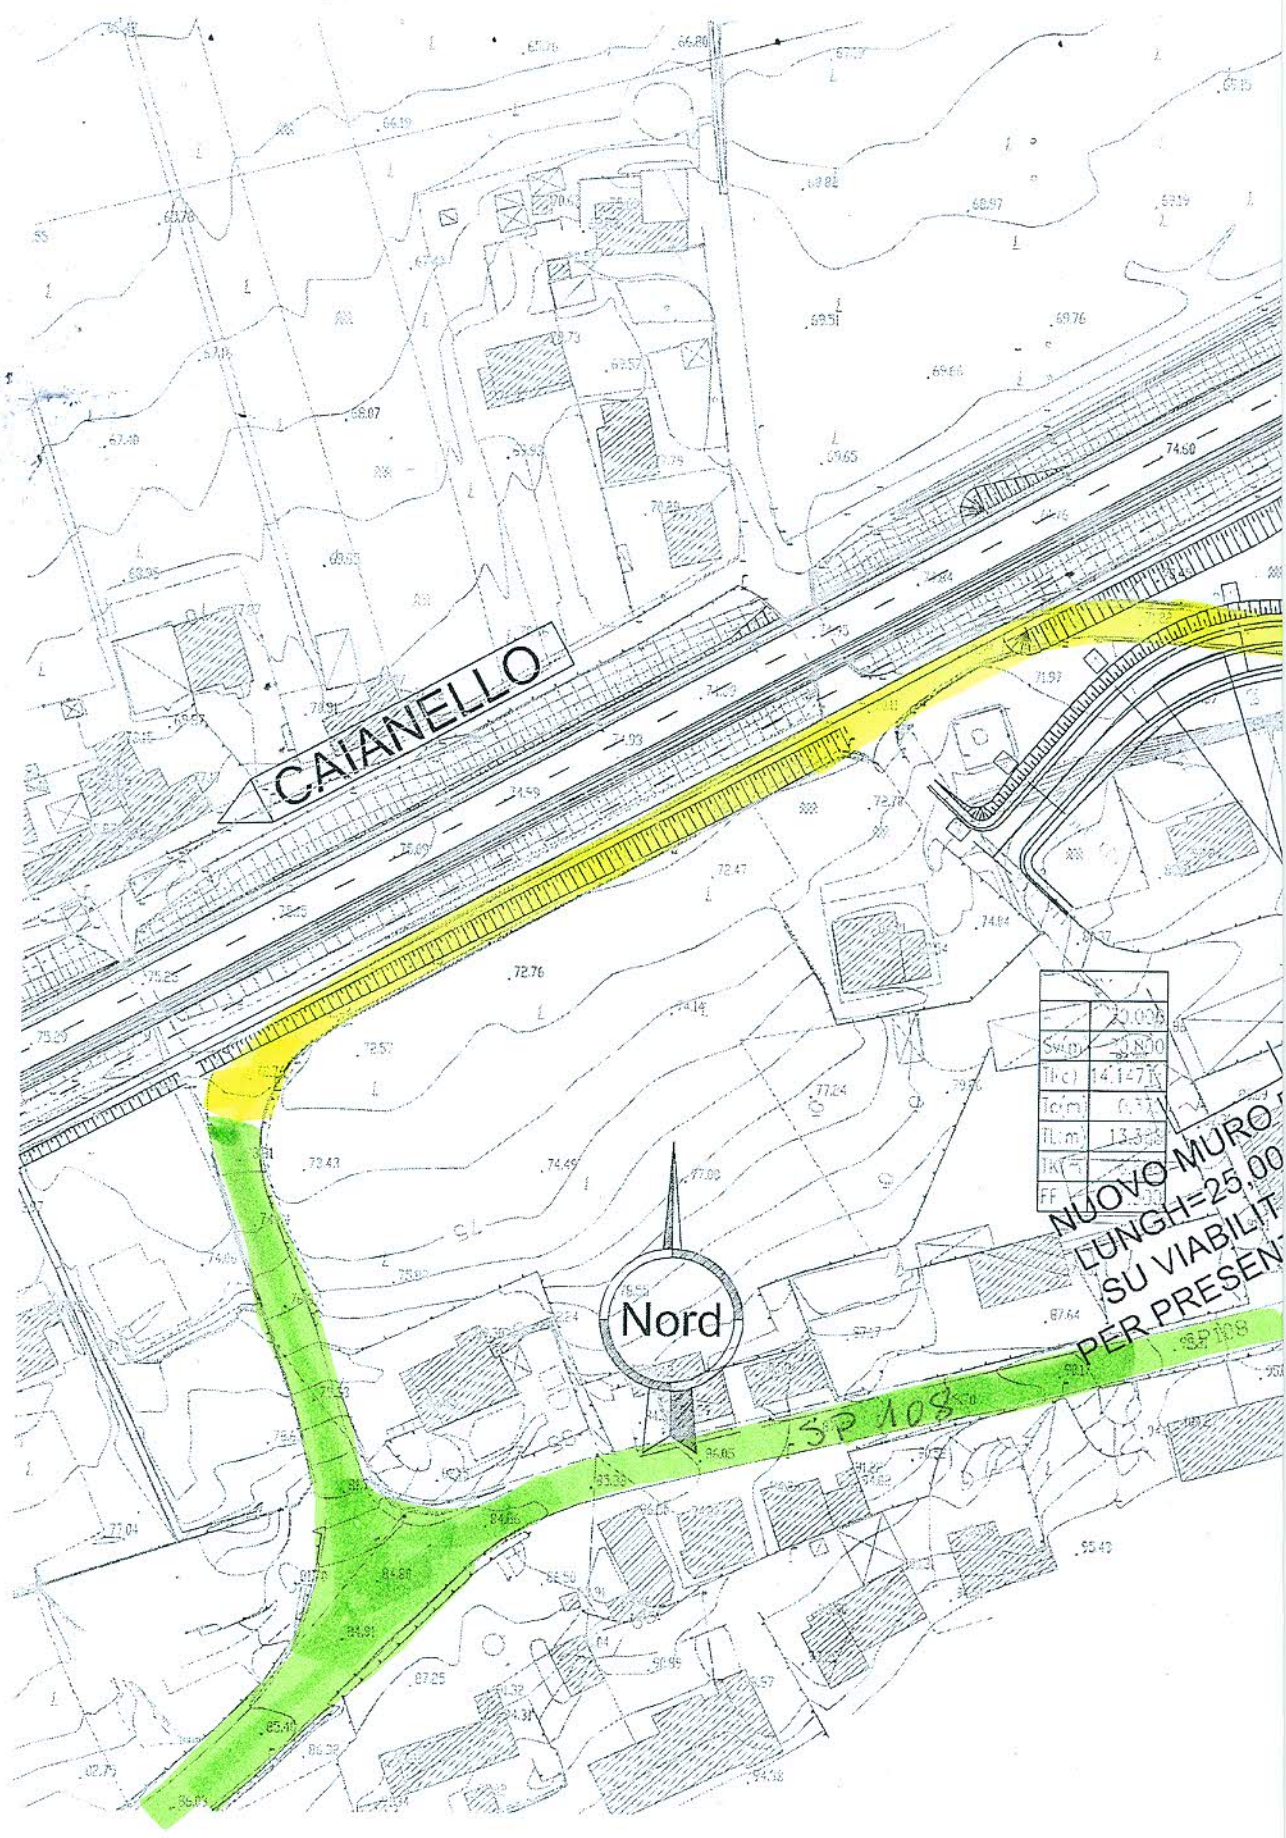

CAIANELLO


Nord

SP 108

NUOVO MURO
LUNGH=25.00
SU VIABILIT
PER PRESEN

6

ALL. B/1

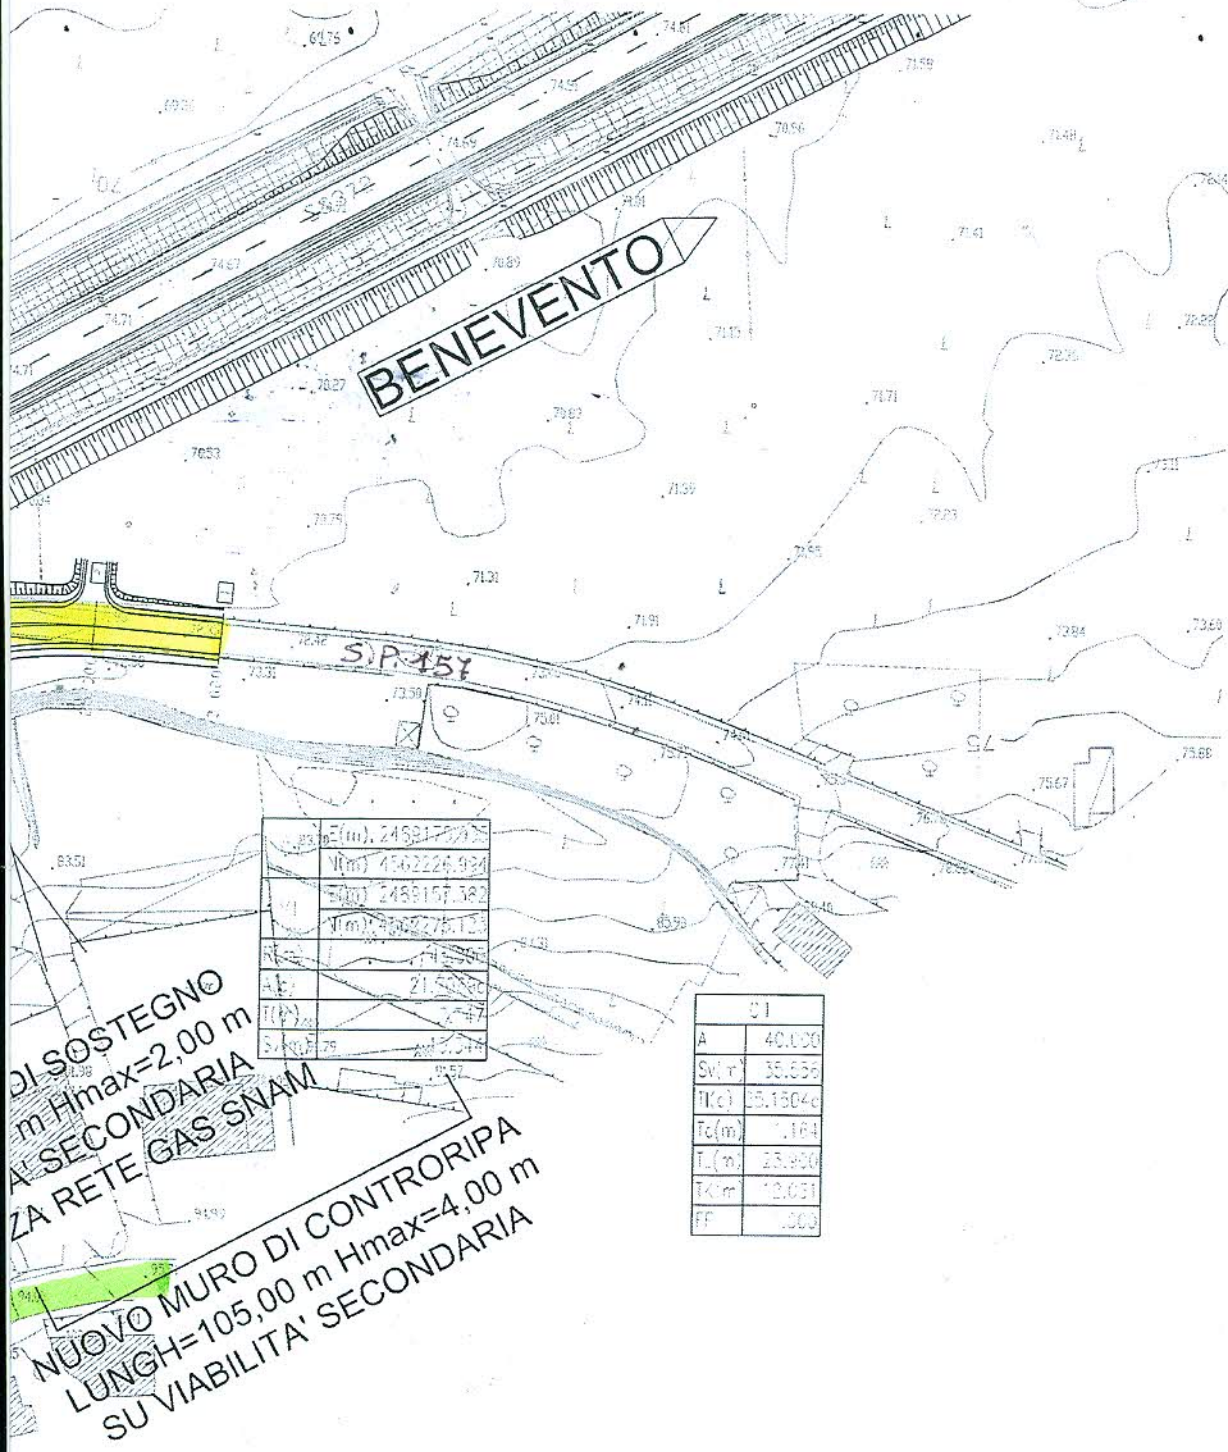

PAU.P.SI

CHIESA PASANI

KM 50+448 / 50+524