

PLANIMETRIA GENERALE
Scala 1:500

VIA CALESSE

VIA NAPOLI

VIA TELESE

VIA TELESE

443

442

53

262

121

259

260


827

151

404

334

166

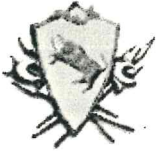

Provincia di Benevento


Settore Tecnico - Servizio Viabilità

S.P. 79 "S. SALVATORE T. – TELESE T. – CERRETO SANNITA"
REALIZZAZIONE DI UNA ROTATORIA ALL'INCROCIO LOCALITA' CANCELLO
DEL COMUNE DI SAN LORENZELLO
(Intersezione SP 79 con via Napoli)

PROGETTO DI FATTIBILITA' TECNICA ECONOMICA

4. Piano particellare grafico di esproprio (preliminare)

ANO GRAFICO DI ESPROPRIO area da espropriare mq. 2357,00

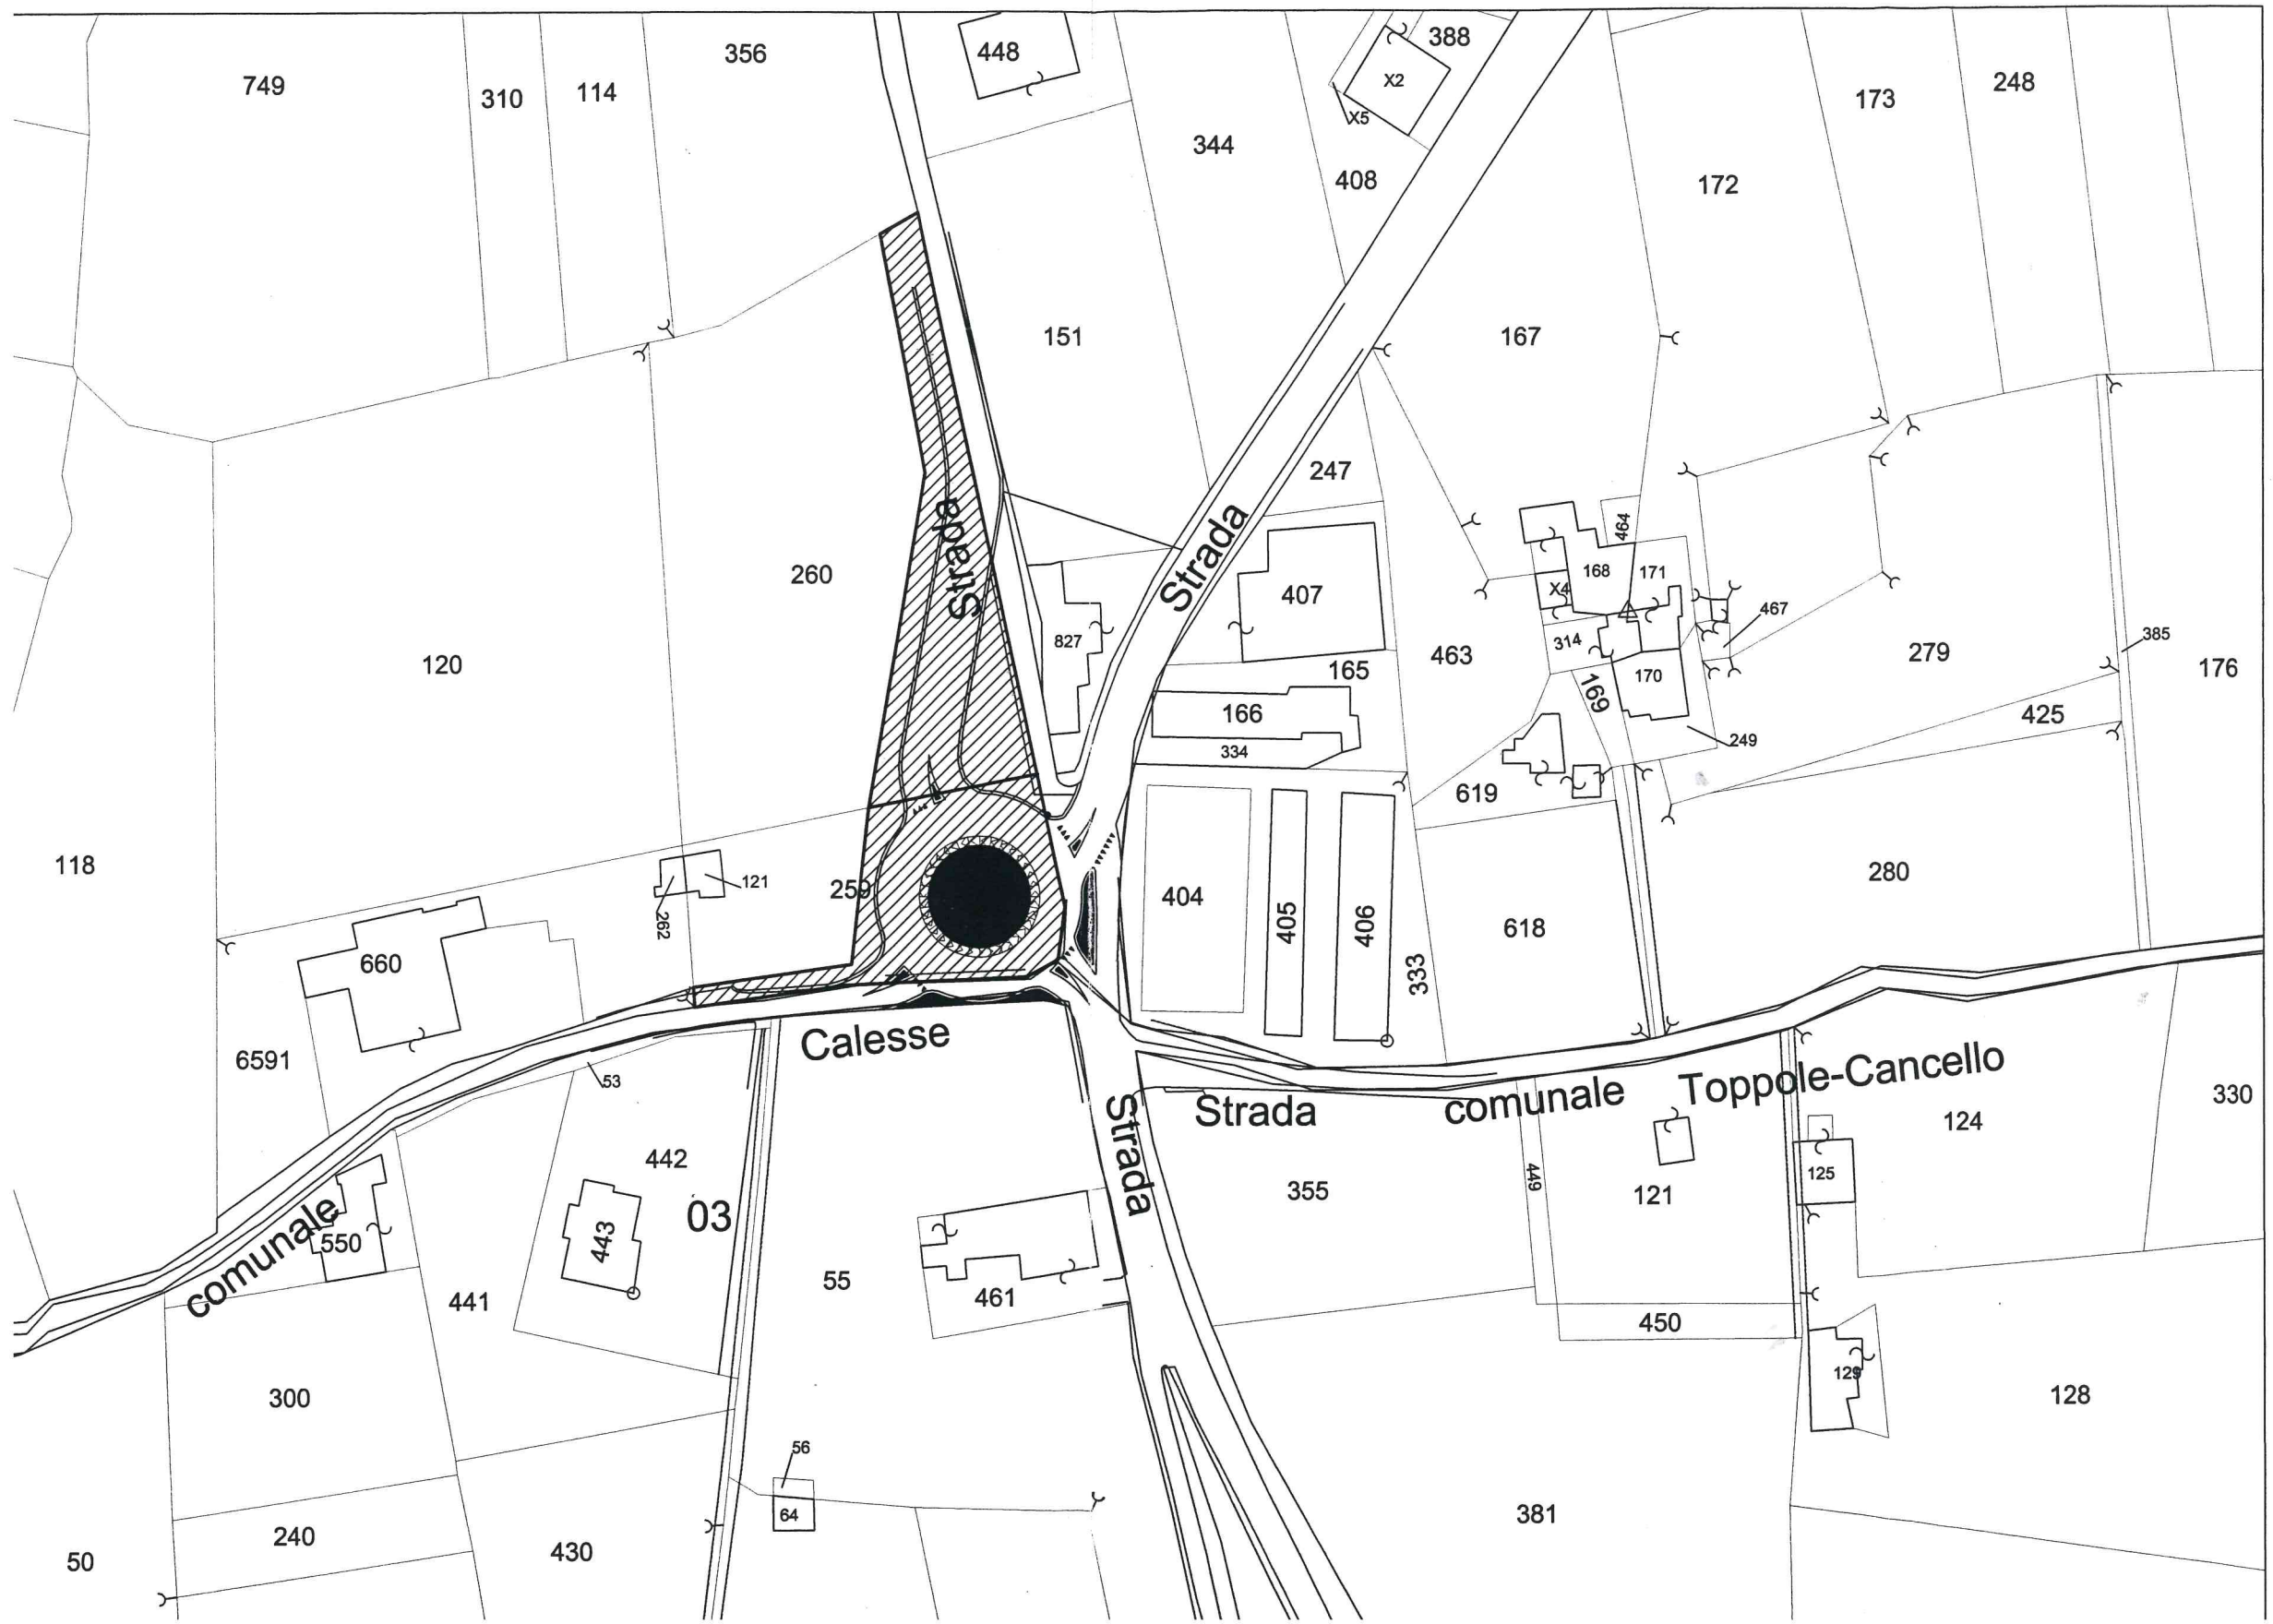



Provincia di Benevento

Settore Tecnico - Servizio Viabilità

S.P. 79 "S. SALVATORE T. – TELESE T. – CERRETO SANNITA"
REALIZZAZIONE DI UNA ROTATORIA ALL'INCROCIO LOCALITA' CANCELLO
DEL COMUNE DI SAN LORENZELLO
(Intersezione SP 79 con via Napoli)

PROGETTO DI FATTIBILITA' TECNICA ECONOMICA

5. Quadro economico di progetto

Quadro Economico Riassuntivo

Rotatoria Località Canello (intersezione S.P. Telese-Cerreto con via Napoli)

Totale Lavori		€ 300.000,00
Oneri per la sicurezza		€ <u>18.000,00</u>
Complessivamente lavori + oneri sulla sicurezza		€ 318.000,00
SOMME A DISPOSIZIONE		
IVA 22% su 318.000,00	€ 69.960,00	
Imprevisti e accordi bonari	€ 9.540,00	
Acquisizione aree	€ 6.000,00	
Spese tecniche generali	€ 57.240,00	
Spostamento e protezione		
Sottoservizi	€ 20.000,00	
Indennizzi per interruzione		
Pubblici servizi	€ 2.000,00	
Allacciamento pubblici		
Servizi	€ 3.000,00	
Incentivi RUP	€ <u>5.000,00</u>	
	Sommano	€ <u>172.740,00</u>
	Totale Generale	€ 490.740,00