

Comune di Benevento

Provincia di Benevento

Giardini della Rocca dei Rettori

Interventi urgenti di manutenzione delle mura dei giardini delle Rocca dei Rettori di Benevento




Responsabile unico del procedimento: Gaetano Caporaso, architetto
Progetto: Giuseppe Iadarola, architetto

PROGETTO ESECUTIVO (d.lgs. n.50/2016)

Planimetria generale

Tavola n. **2**
gennaio 2018 scala: 1/1.000 - 1/500

Base cartografica: aerofotogrammetria BN 1999 - foglio 17_02

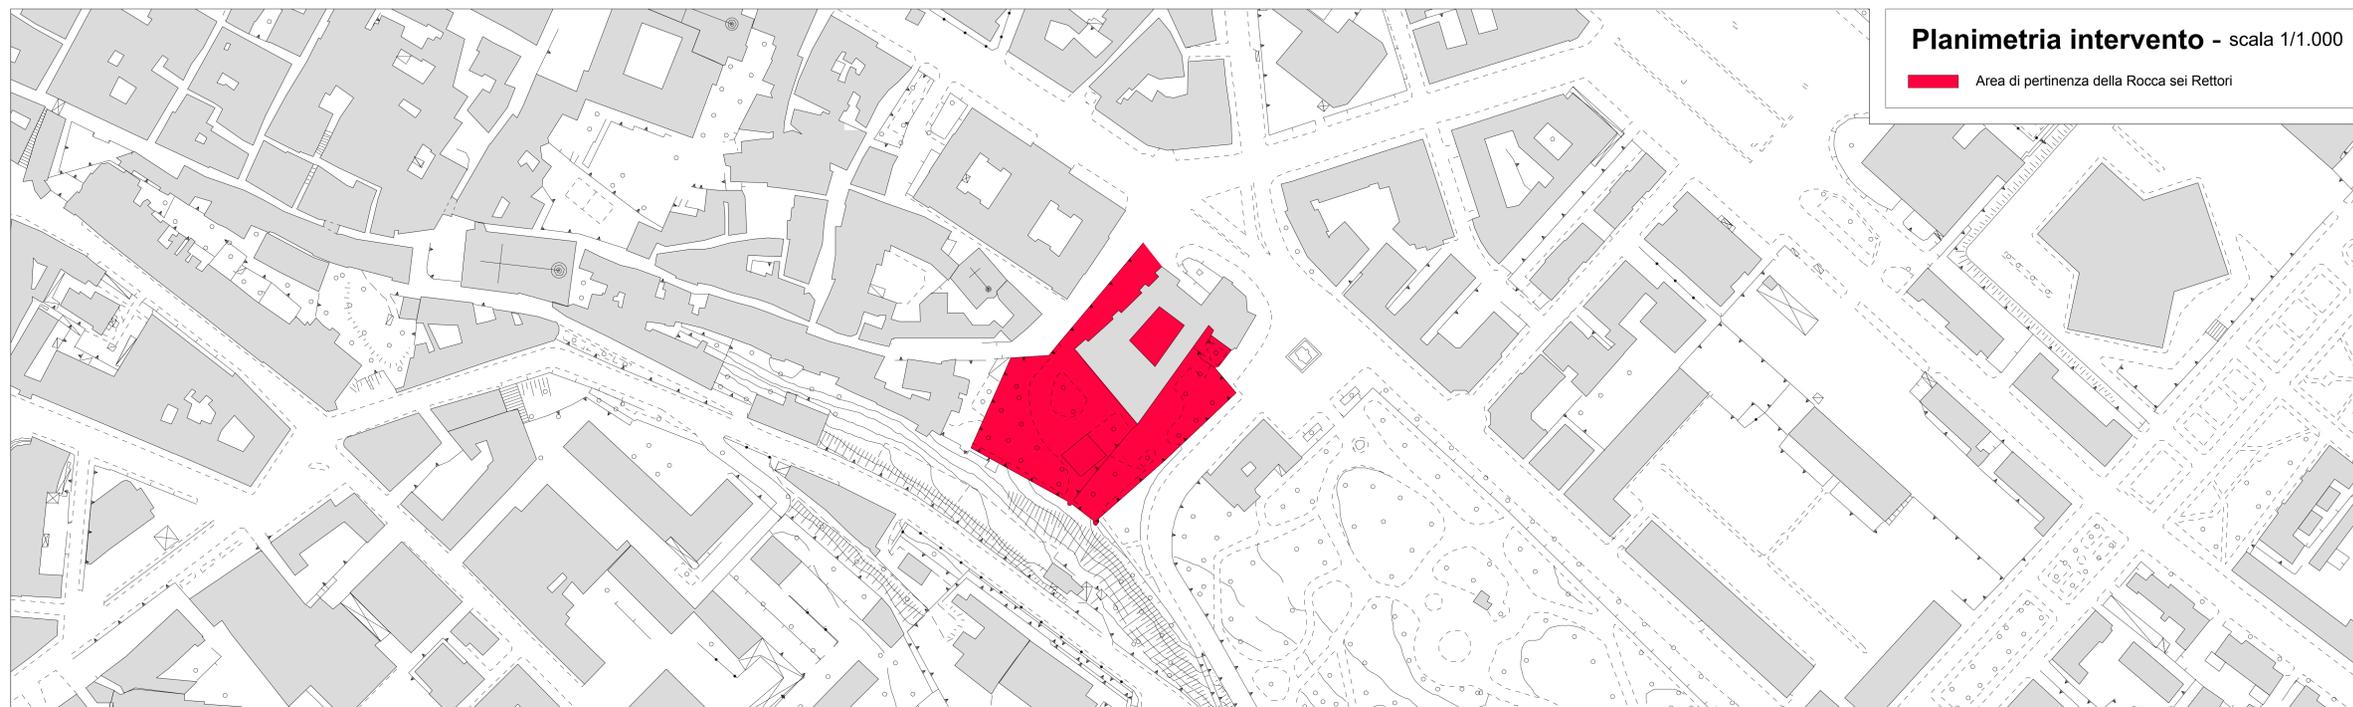

Planimetria intervento - scala 1/1.000

Area di pertinenza della Rocca sei Rettori

foto 1




foto 2



foto 3



foto 4

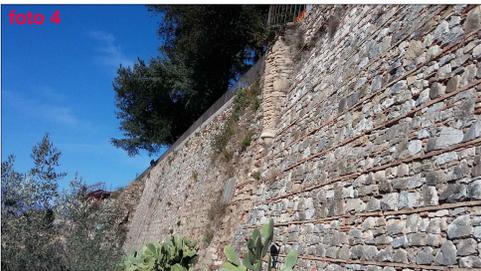

Planimetria intervento - scala 1/500

- Rocca dei Rettori
- Giardino della Rocca dei Rettori
- Muro di contenimento oggetto di intervento
- Muro di contenimento non oggetto di intervento
- cono visivo foto n

foto 5



foto 6



foto 7

