

LEGENDA PUC

I suoli ad uso urbano consolidato, zone t.o. del tipo A, a disciplina ispirata alla conservazione, di interesse storico-urbanistico-ambientale: zone elementari normative

A1 z.n.e. del tipo A1, costituita da unità edilizie configuranti edifici speciali per interesse intrinseco o spazi aperti di dichiarato interesse storico-artistico-architettonico-archeologico;

A2 z.n.e. del tipo A2, costituita da unità edilizie, da visibilità locale, definiti il "tessuto ordinario" ad uso prevalentemente residenziale del nucleo insediativo storico stratificato dell'agglomerato urbano; nonché da spazi pubblici e privati significativi interposti tra le unità edilizie, configuranti giardini o orti urbani;

I suoli ad uso urbano consolidato, zone t.o. del tipo B, a disciplina ispirata alla conferma dei modi di uso: zone elementari, spazi edificati a prevalente uso residenziale



B1 z.n.e. del tipo B1, costituito da parte edificata consolidata, ad impianto urbano regolare e caratterizzato nella trama delle unità edilizie e degli spazi pubblici;

B2 z.n.e. del tipo B2, tessuto insediativo a densità rada caratterizzata da impianto urbano irregolare. Costituito da spazi edificati ed aree libere e verde urbano privato quali orti e giardini;

I suoli a disciplina ispirata alla trasformazione per nuovi usi, zone t.o. del tipo C, per nuovi complessi insediativi ad uso di edilizia residenziale privata e pubblica: zone elementari normative

C z.n.e. del tipo C, articolate in C1, C2, C3, C4, costituita da unità di suolo finalizzate alla configurazione di nuovi complessi insediativi ad uso prevalentemente residenziale di iniziativa privata, caratterizzati da specifiche regole di intensità di utilizzazione del suolo dedotte dai principi di perequazione urbanistica;

CP z.n.e. del tipo CP, costituita da unità di suolo finalizzate alla configurazione di nuovi complessi residenziali di iniziativa pubblica;

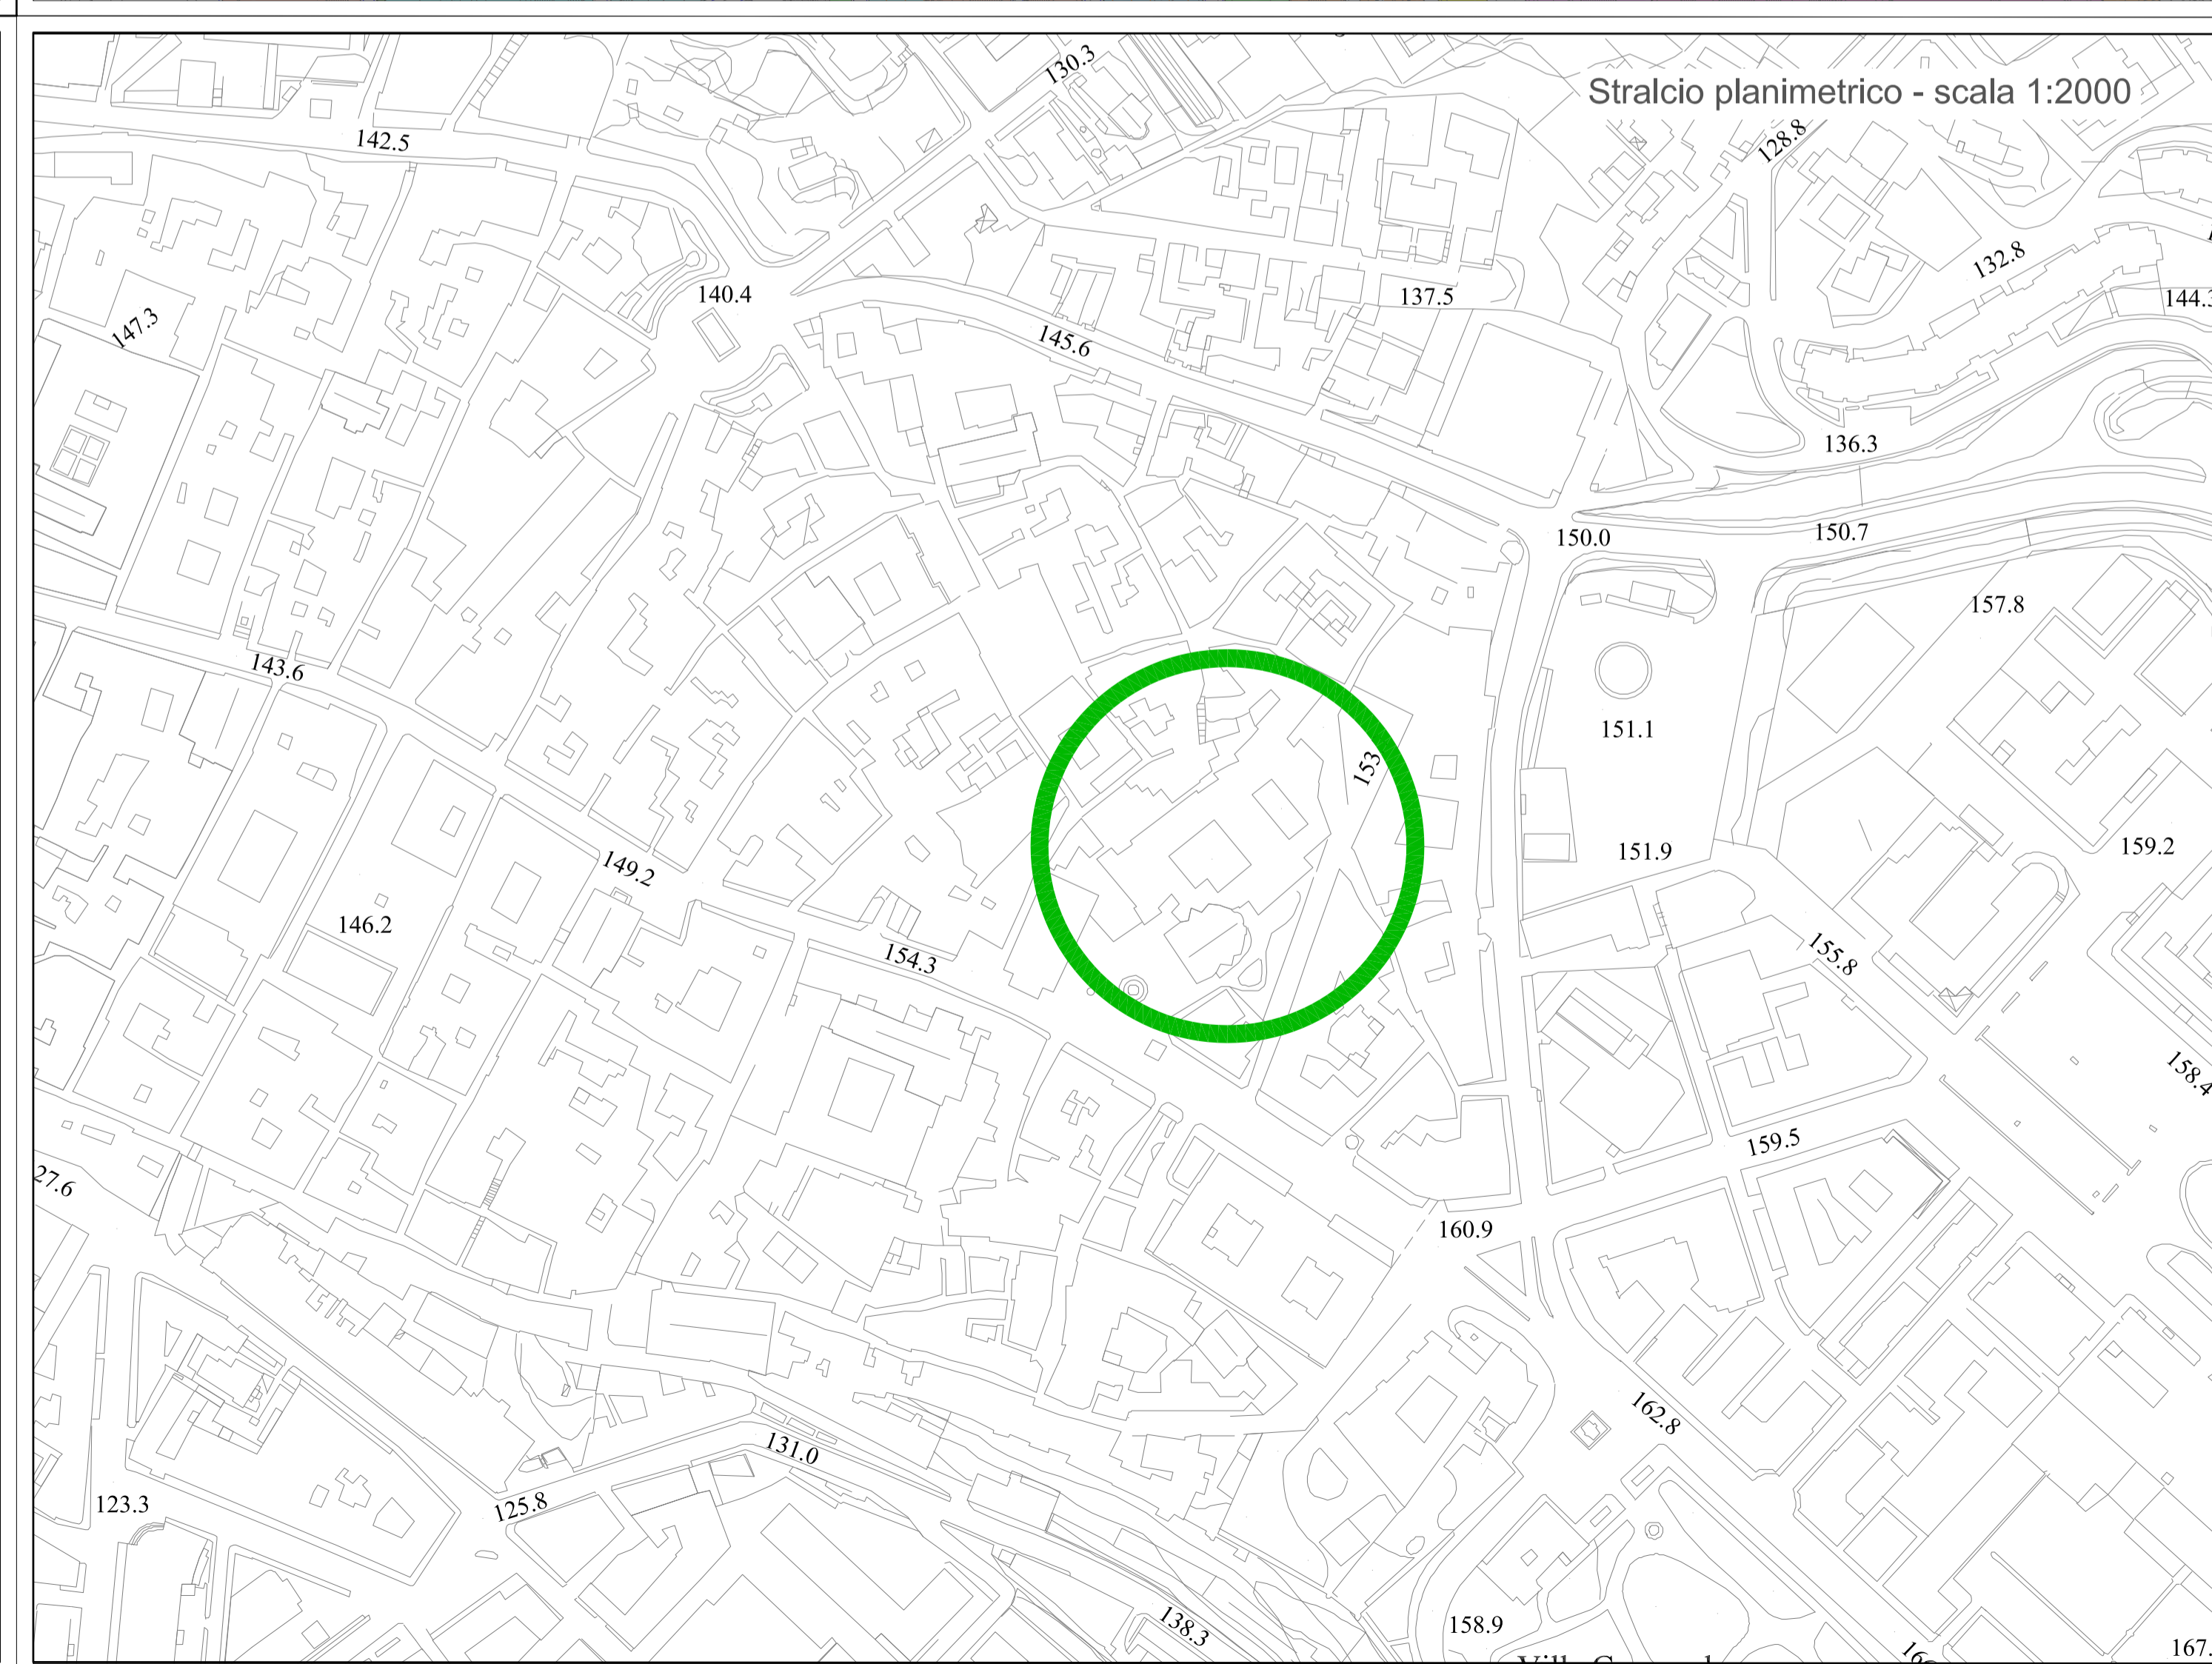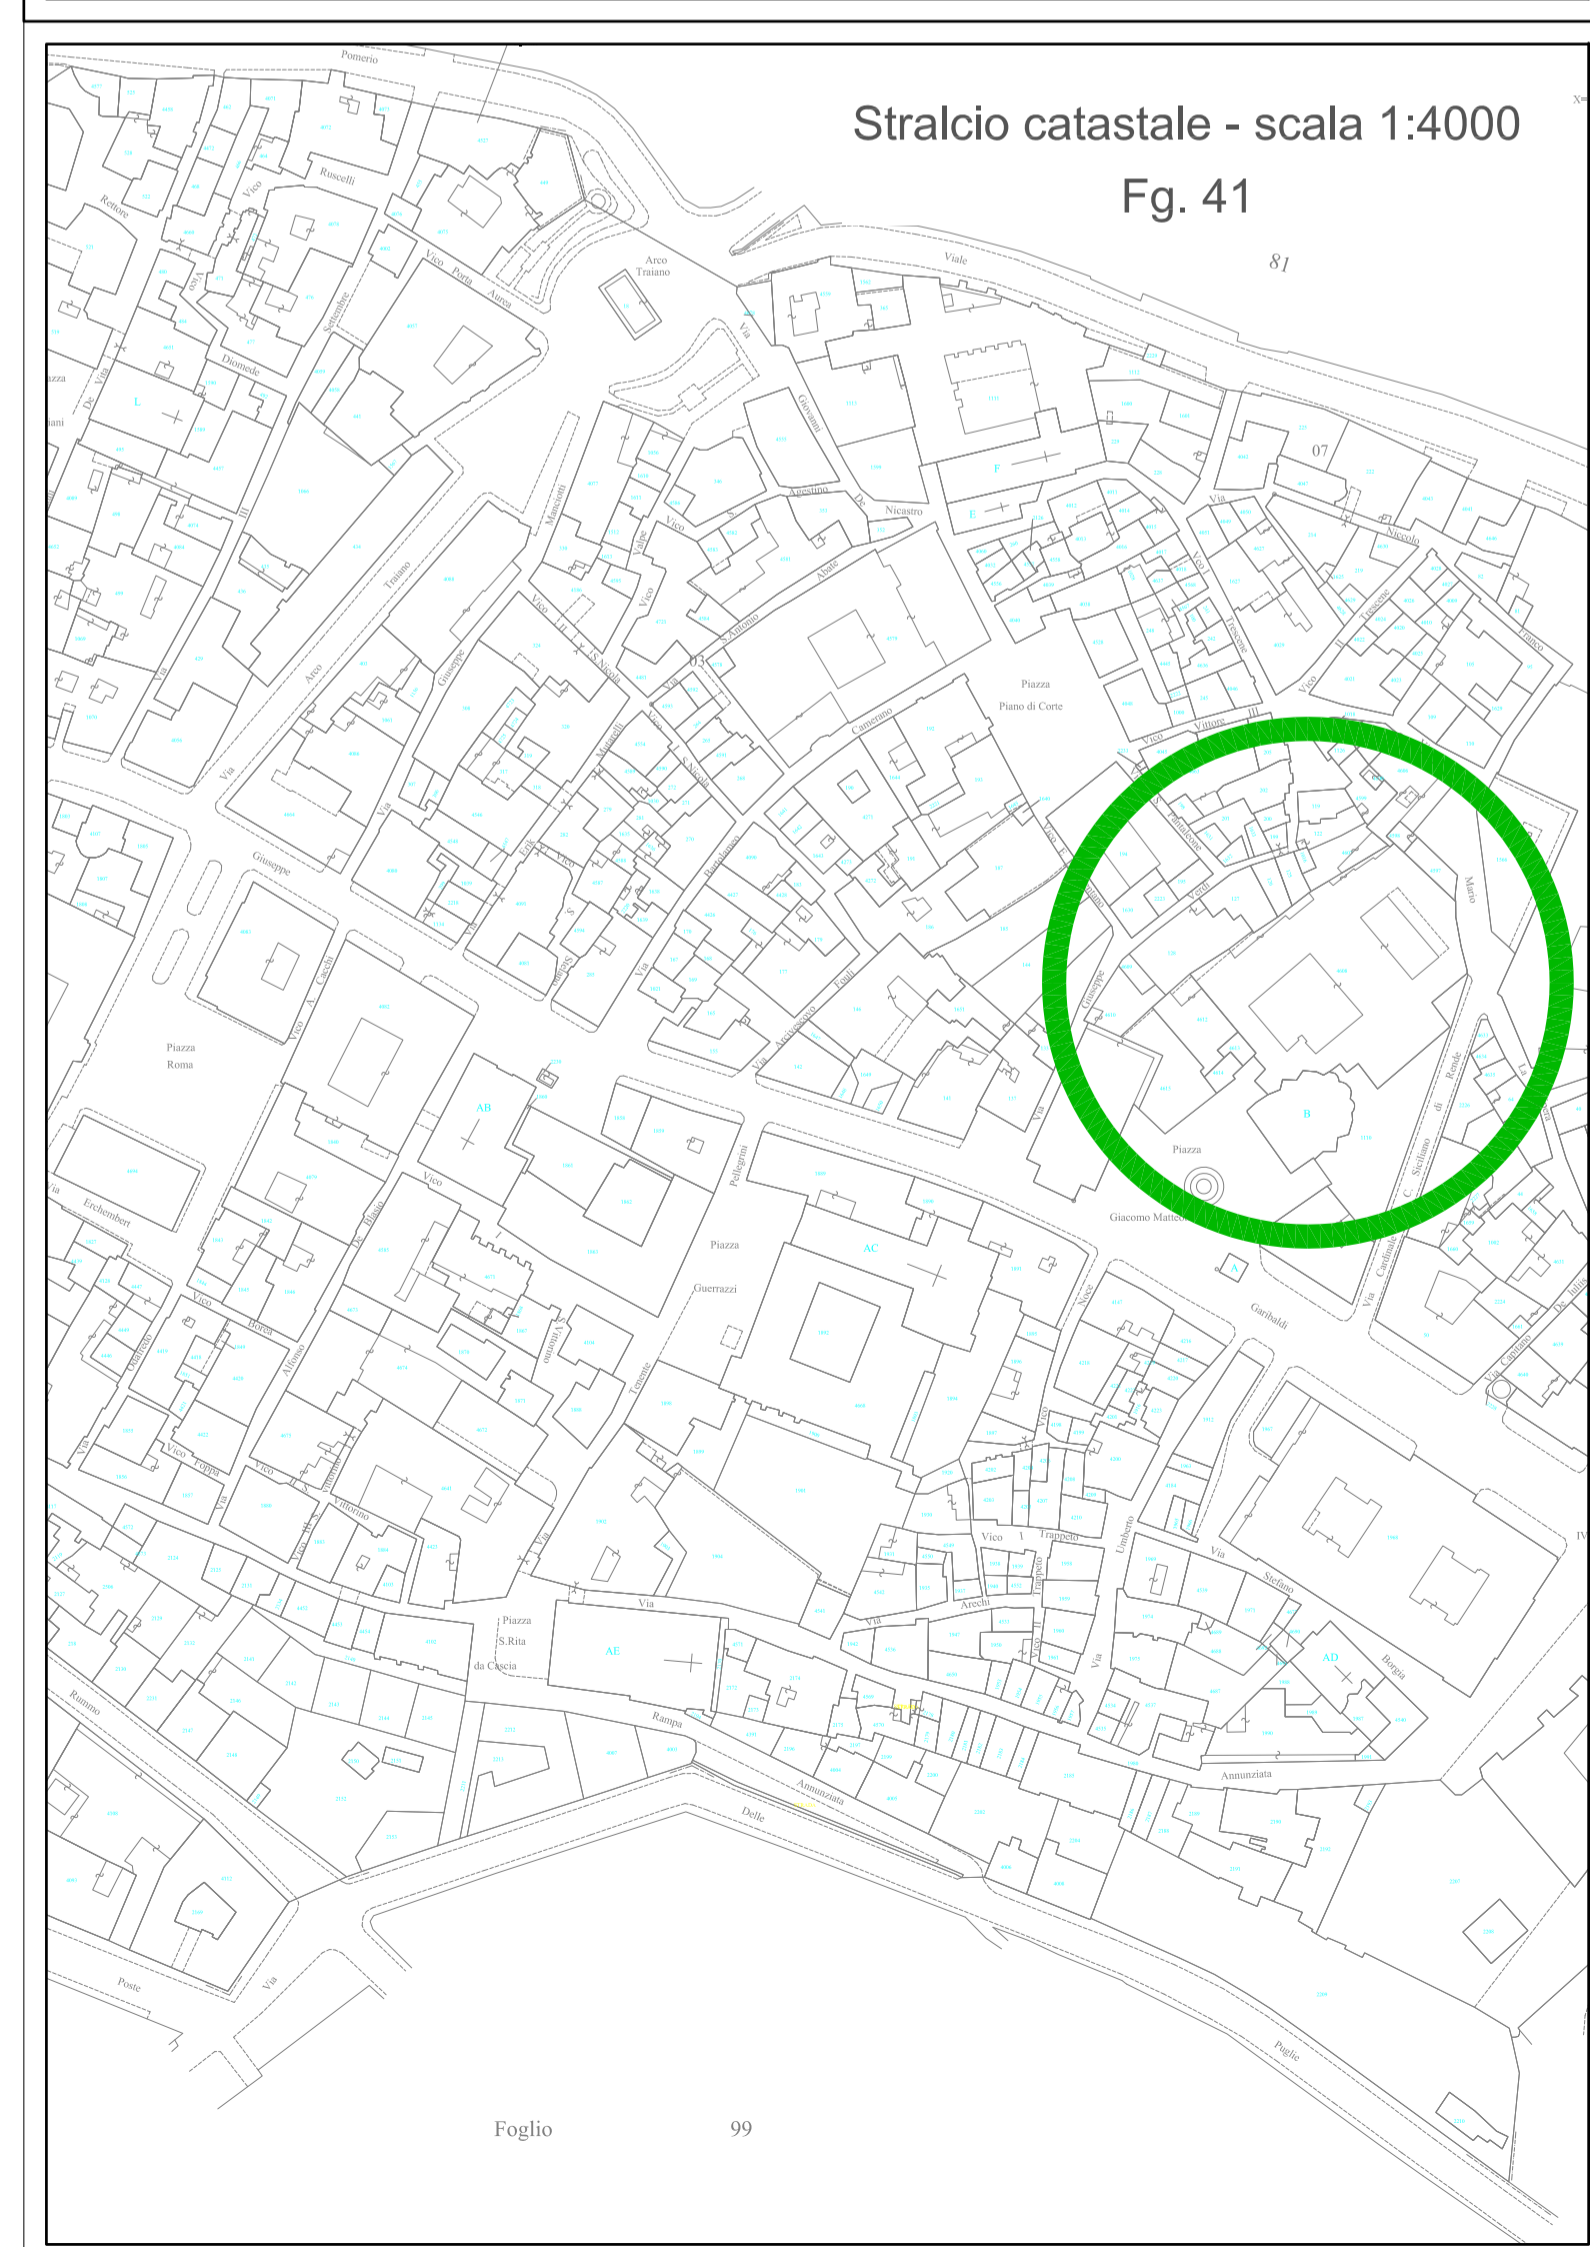

PROVINCIA DI BENEVENTO
Settore Tecnico - Servizio Edilizia Pubblica

Interventi di manutenzione del paramento murario del Chiostro del Complesso Architettonico "MUSEO DEL SANNIO" di Benevento
CIG: Z902834DFD

PROGETTO DEFINITIVO - ESECUTIVO

PROGETTISTA
ARCH. SABINO PETRELLA
Via E. Marmorale, 6
82100 Benevento (BN)
e-mail: sabinopetrella@gmail.com

COLLABORAZIONE E CONSULENZA
ARCH. LINDA PETRELLA

VISTO:
IL RESPONSABILE UNICO DEL PROCEDIMENTO
ARCH. GAETANO CAPORASO

Data: Ottobre 2019

Tavola
Inquadramento territoriale:
Corografia, Stralcio PUC, Aerofotogrammetria, Planimetria
Catastale e Ortofoto

Scala
Varie

Tav.
C.1.1_INQ

Questo documento è di proprietà esclusiva. E' proibita la riproduzione anche parziale e la cessione a terzi senza autorizzazione