



# PROVINCIA DI BENEVENTO

## Settore Tecnico

I diritti di proprietà inerenti il presente elaborato, nonché ogni relativa integrazione, rimangono in capo al tecnico firmatario. Eventuali modifiche e/o aggiunte allo stesso saranno, esclusivamente, di proprietà di quest'ultimo. È fatto divieto a chiunque di riprodurre, copiare o comunque utilizzare e/o consegnare, senza preavviso, a terzi i grafici originali o loro copie, nonché gli schemi parziali e quant'altro di cui alla presente fornitura.

S.P. N. 50 KM. 0+700 - LAVORI DI MESSA IN SICUREZZA MOVIMENTO FRANOSO ALLA LOCALITA' "FEO" DEL COMUNE DI FOIANO V.F. E RIPRISTINO PIANO VIABILE

### PROGETTO DEFINITIVO

4)

PLANIMETRIA E SEZIONI STATO DI FATTO

#### STAZIONE APPALTANTE

Provincia di Benevento

Il Progettista

(Arch. Giancarlo MARCARELLI)

Il R.U.P.

(Arch. Angelo DE BLASIO)

Il Responsabile Servizio Viabilità n. 2

(Ing. Michelantonio PANARESE)

Collaborazione tecnica

Sannio Europa SCARL - Area Pianificazione Territoriale

INFORMATICA EMBARCO/Analizza/CONTORRATI/LODIF/04/05/06


Timbro e Firma

TAV

L' IMPRESA

Timbro e Firma


Planimetria Stato di Fatto CTR - scala 1:1000

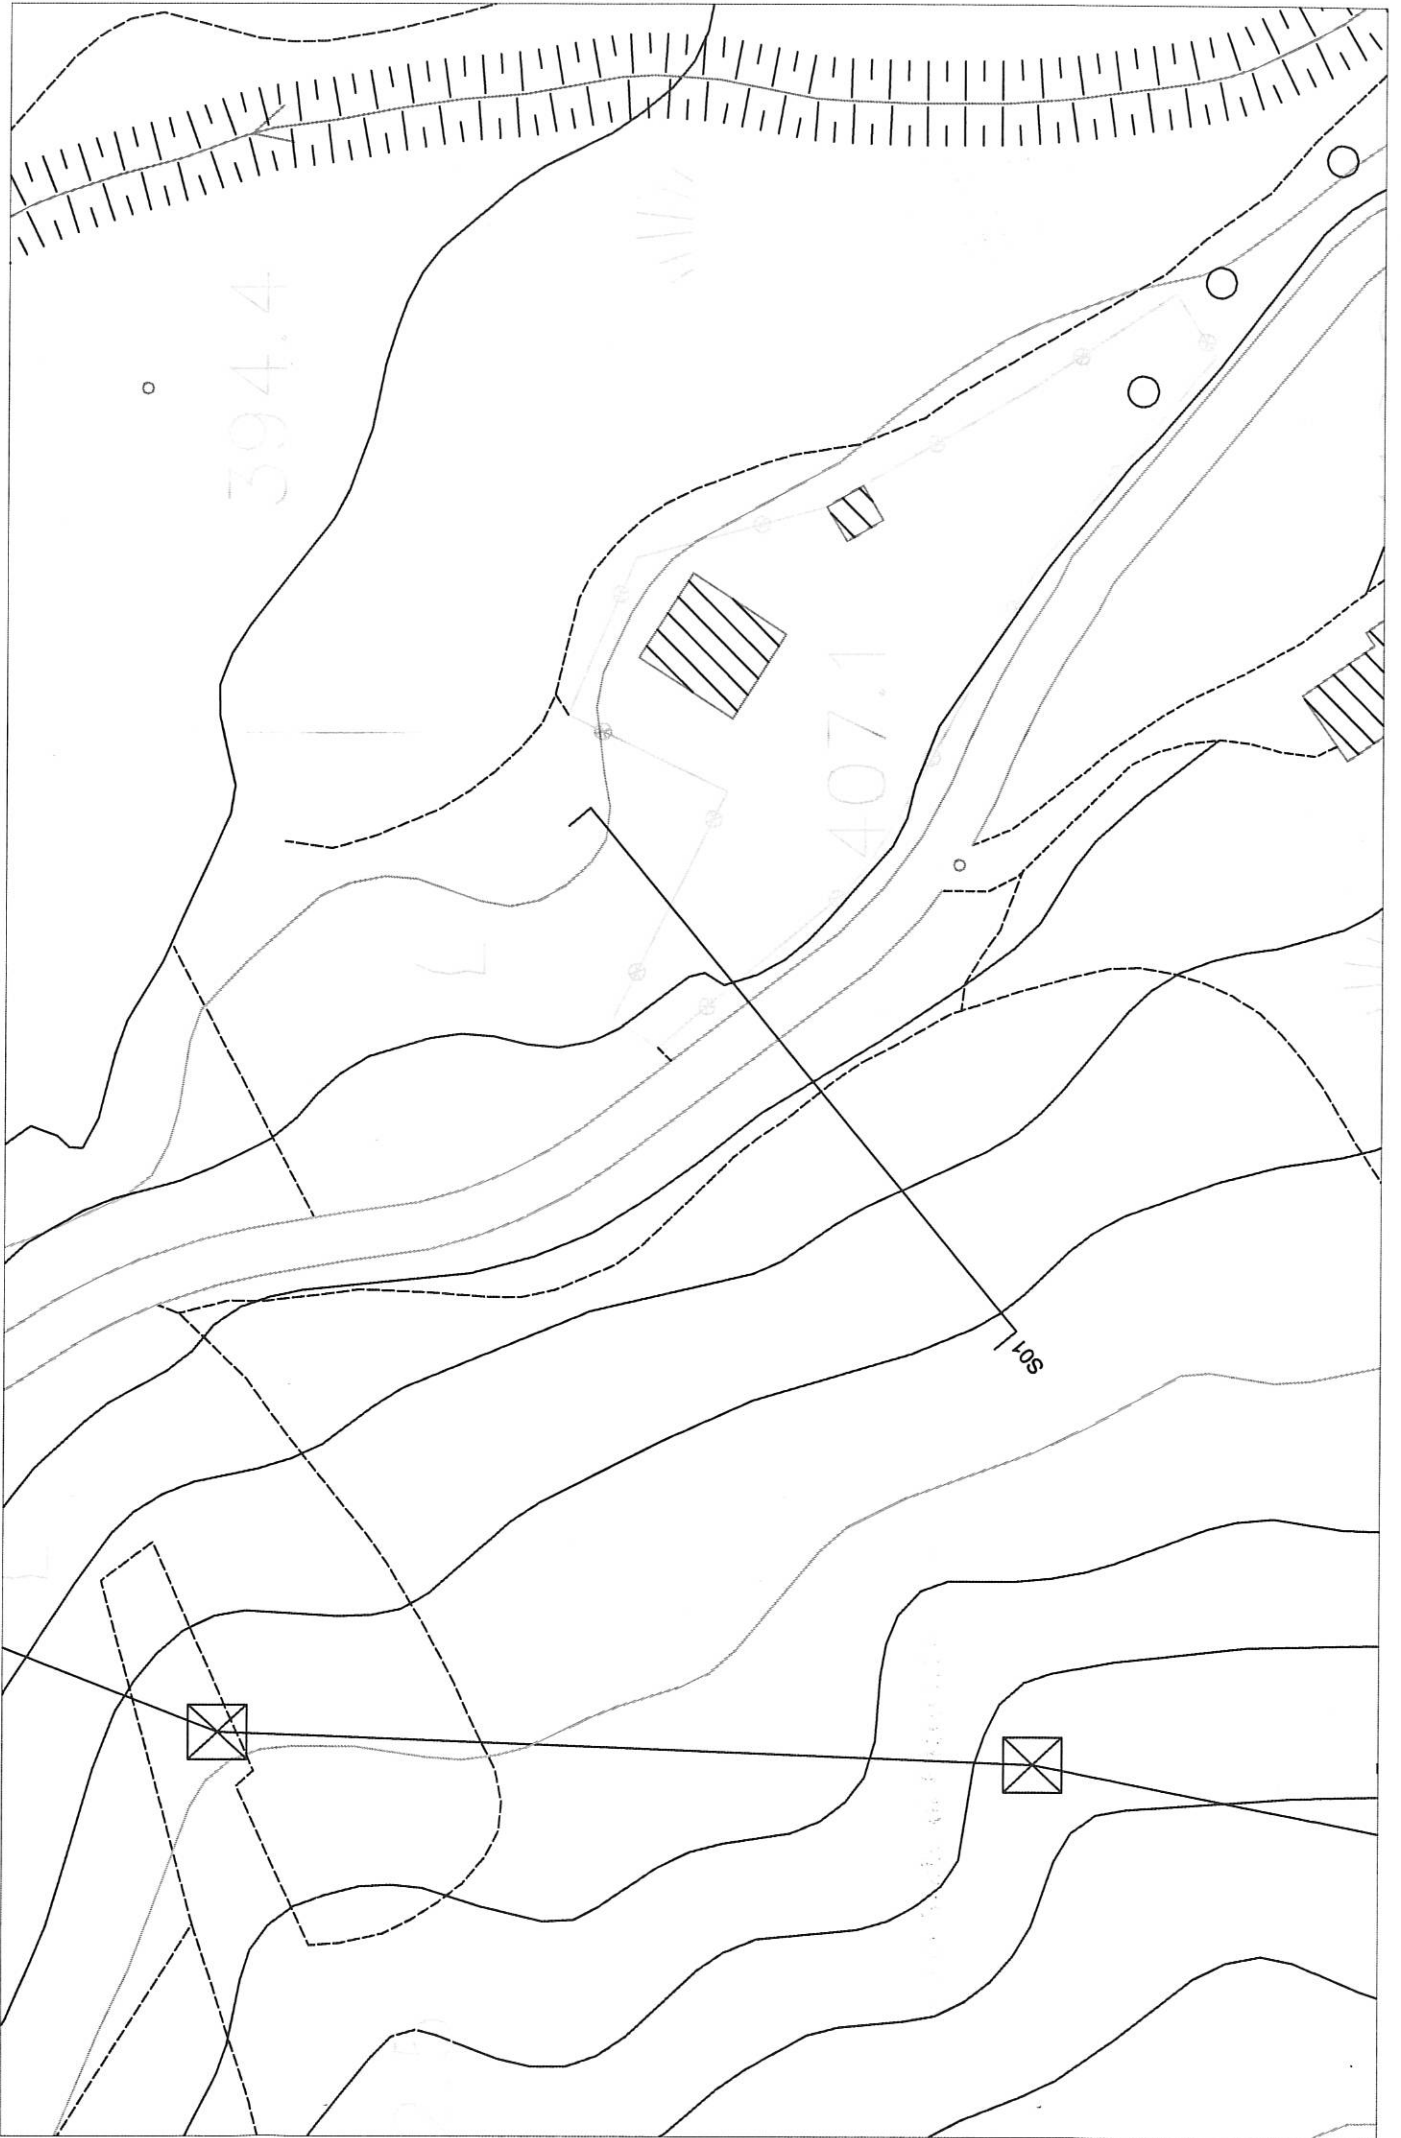

Sezione stato di fatto - scala 1:200

S01

Altezze: 1:200  
Lunghezze: 1:200

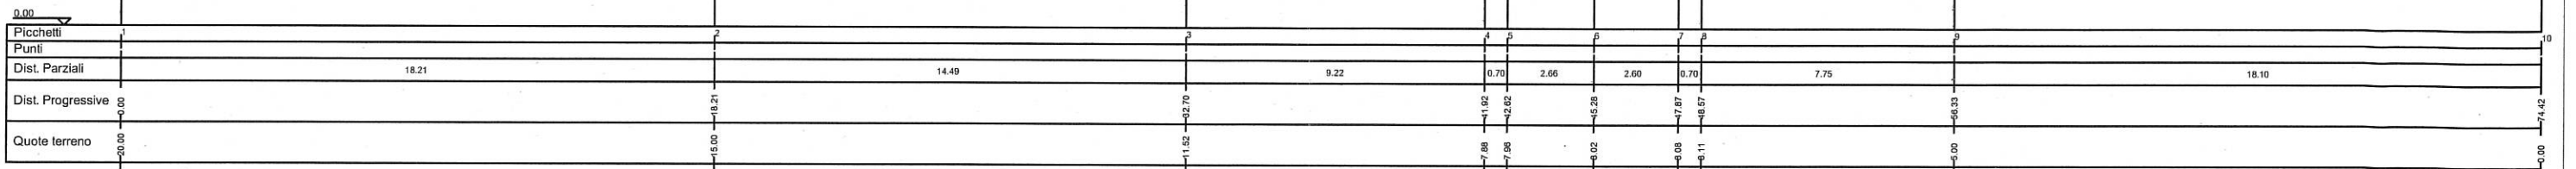

Sezione stato di fatto - scala 1:200

S01

Altezze: 1:200  
Lunghezze: 1:200

