



# PROVINCIA DI BENEVENTO

## Settore Tecnico

S.P. N. 50 KM. 0+700 - LAVORI DI MESSA IN SICUREZZA MOVIMENTO FRANOSO ALLA LOCALITA' "FEO" DEL COMUNE DI FOIANO V.F. E RIPRISTINO PIANO VIABILE

### PROGETTO DEFINITIVO

5)

PLANIMETRIA DI PROGETTO

I diritti di proprietà inerenti il presente elaborato, nonché ogni relativa integrazione, rimangono in capo al tecnico firmatario. Eventuali modifiche e/o aggiunte allo stesso saranno, esclusivamente, di proprietà di quest'ultimo. E' fatto divieto a chiunque di riprodurre, copiare o comunque utilizzare e/o consegnare, senza preavviso, a terzi i grafici originali o loro copie, nonché gli schemi parziali e quant'altro di cui alla presente fornitura.

**TAV**

#### STAZIONE APPALTANTE

Provincia di Benevento

Il Progettista

(Arch. Giancarlo MARCARELLI)

Il R.U.P.

(Arch. Angelo DE BLASIO)

Il Responsabile Servizio Viabilità n. 2

(Ing. Michelantonio PANARESE)

Collaborazione tecnica

Sannio Europa SCARL - Area Pianificazione Territoriale


\*\*\*INFORMATIBENEVENTO-Architettura-CARTOGRAFIA-ELUCID-04p.02.ppt


Timbro e Firma

**L' IMPRESA**

Timbro e Firma

Planimetria Progetto CTR - scala 1:1000

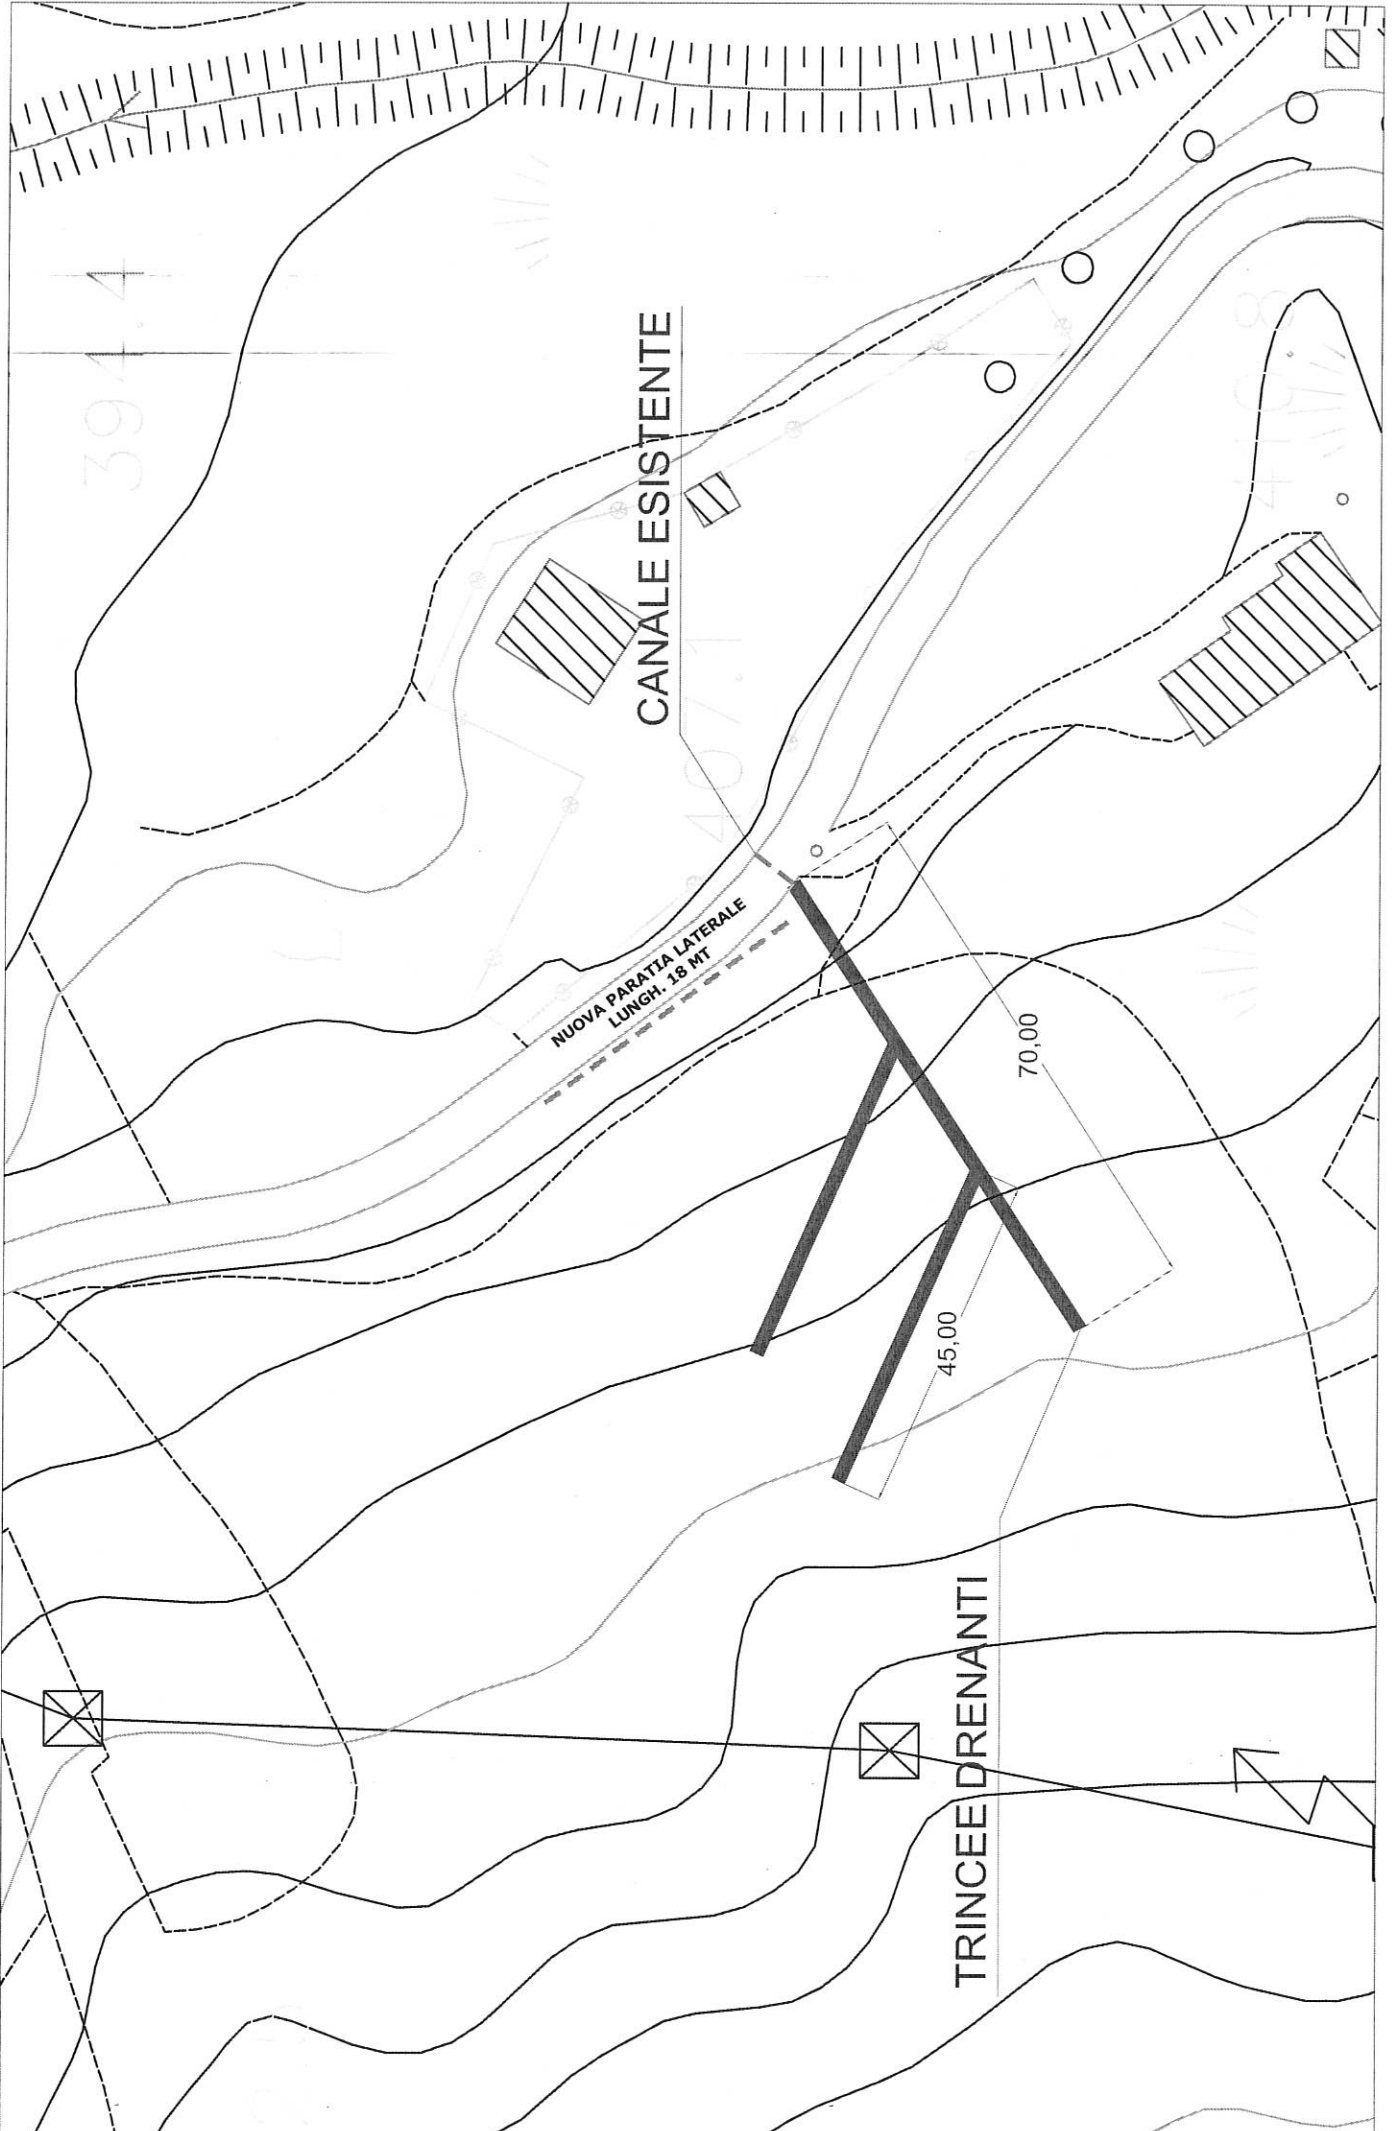

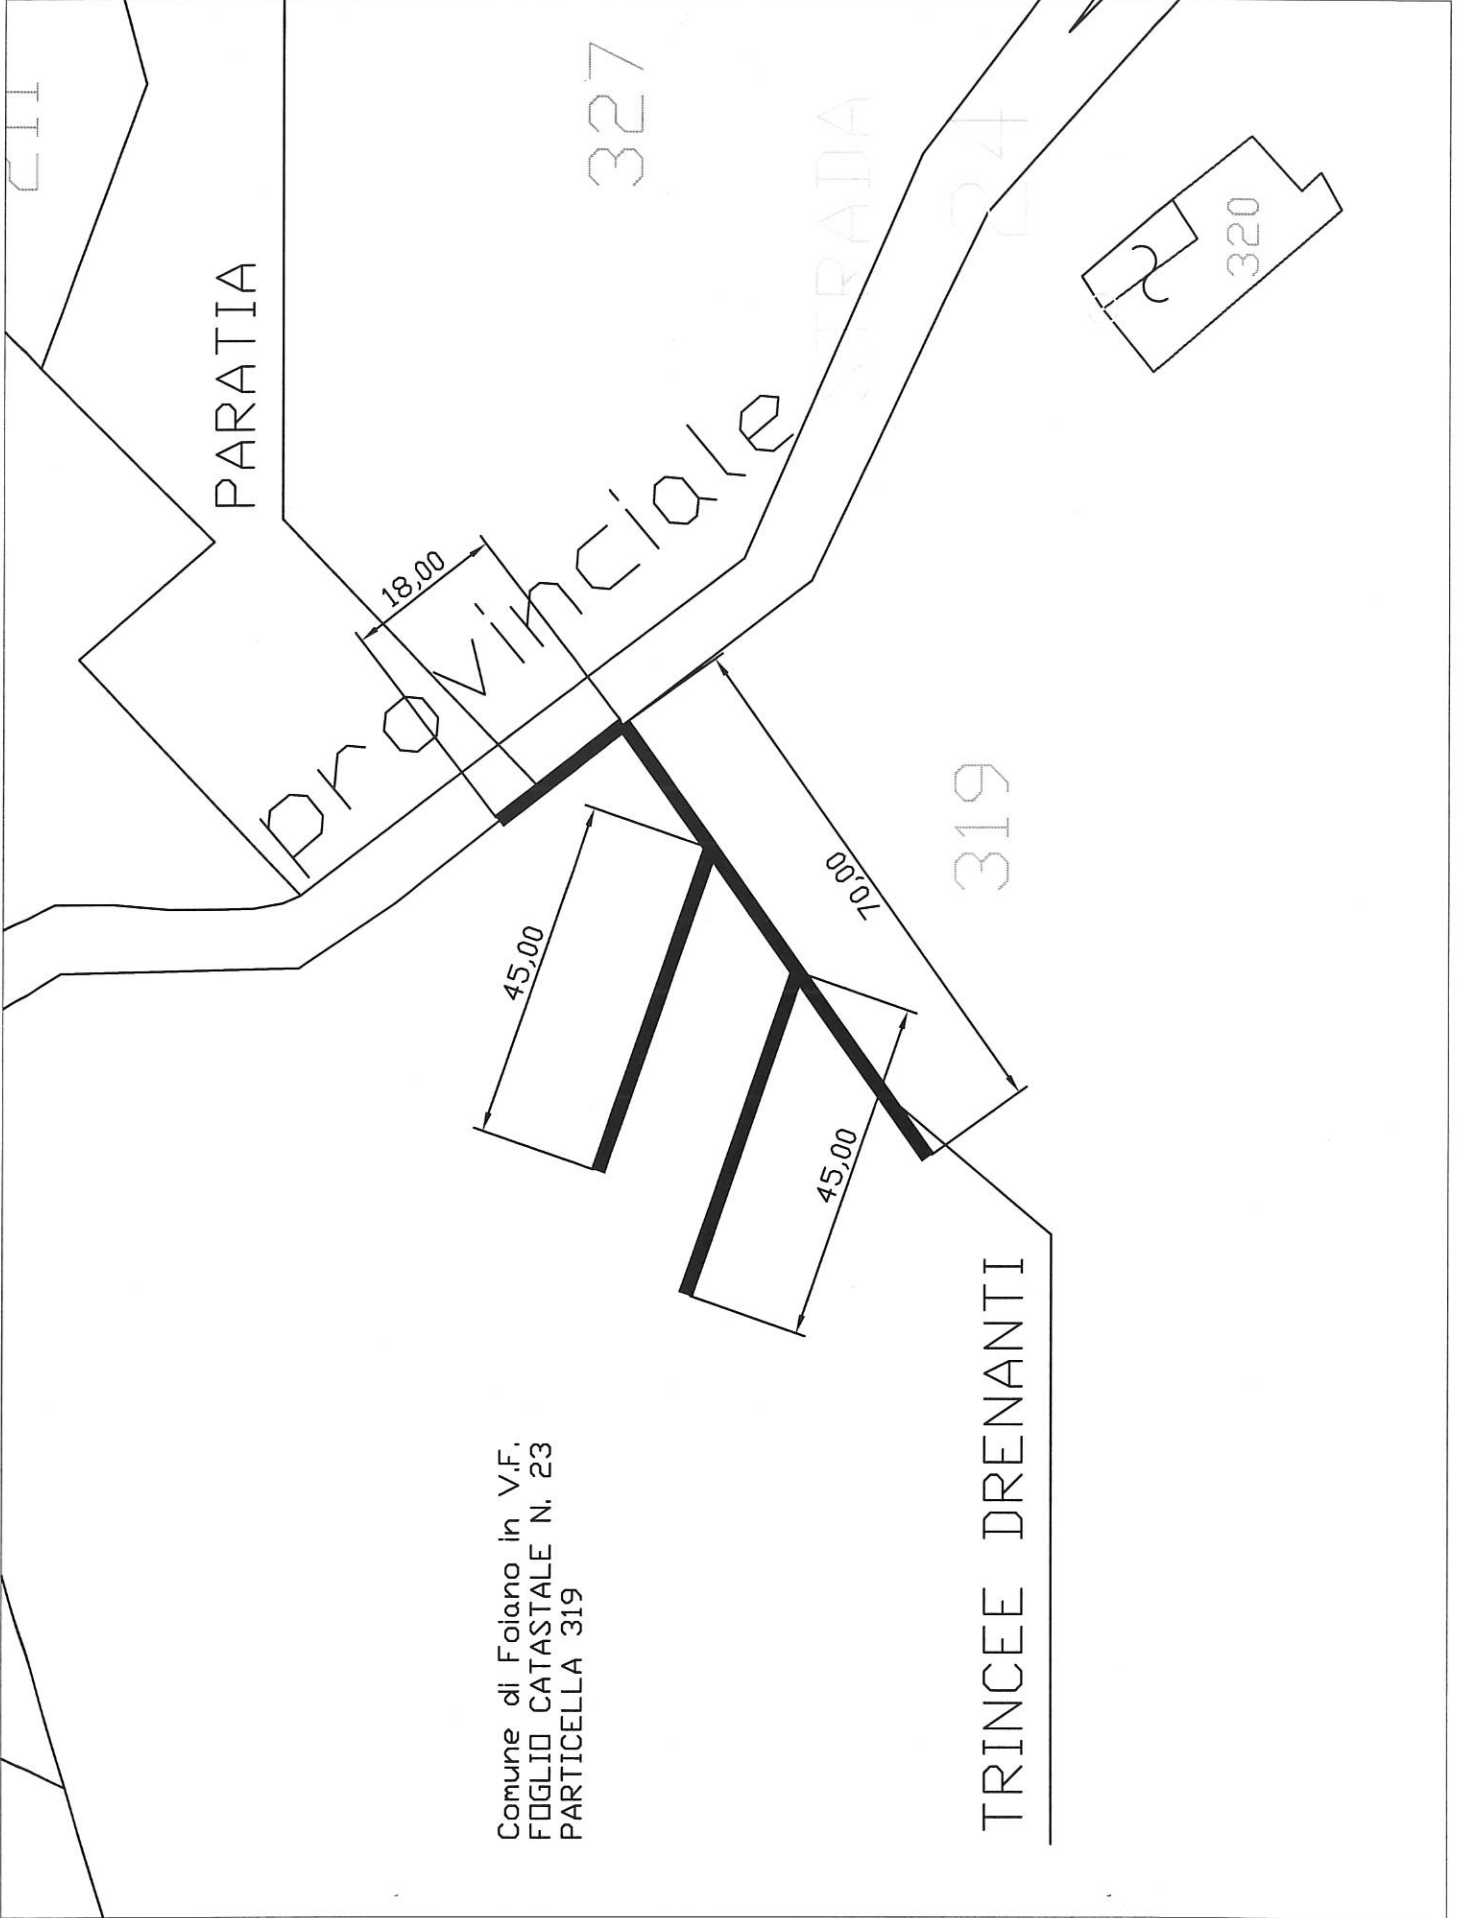

CII

PARATIA

Provinciale STRADA

327

324

320

319

18,00

45,00

45,00

70,00

Comune di Foliano in V.F.  
FOGLIO CATASTALE N. 23  
PARTICELLA 319

TRINCEE DRENANTI