




PROVINCIA DI BENEVENTO

Viabilità 1 e connesse infrastrutture

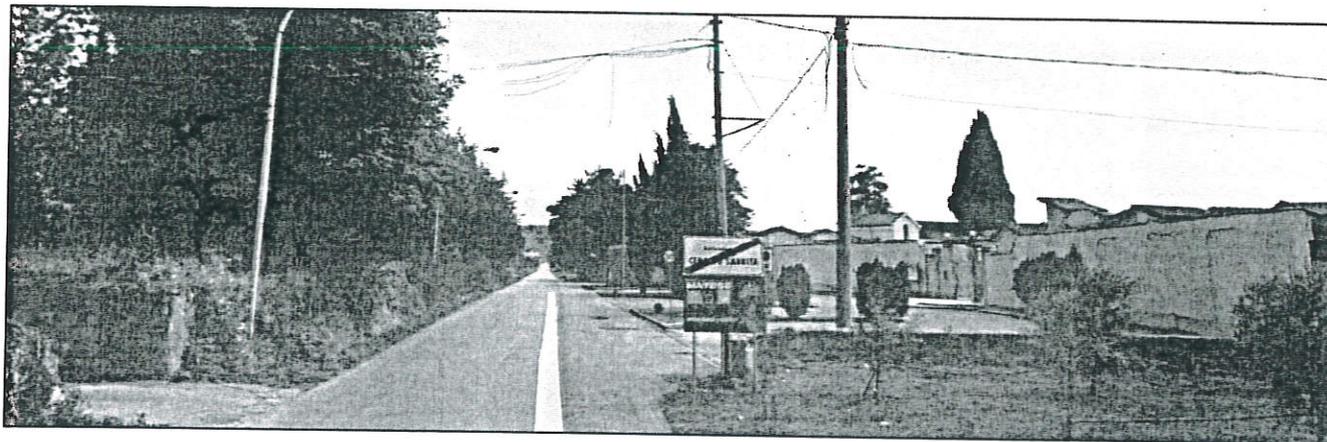

COMPARTO 4

INTERVENTI DI RIPRISTINO TRATTI PIANO VIABILE, PERTINENZE STRADALI E ILLUMINAZIONE
S.P. 79 "SAN SALVATORE - TELESE TERME - CERRETO SANNITA"

PROGETTO DI FATTIBILITA' TECNICO ECONOMICA

Art. 23 D.Lgs. n. 50 del 18.04.2016

ELENCO ELABORATI:

- 1) Relazione Tecnica
- 2) Quadro Economico
- 3) Inquadramento Territoriale

IL PROGETTISTA

Ing. Umberto Dell'Orto

IL RESPONSABILE DEL PROCEDIMENTO

Ing. Zosimo Giovanni Maiolo

collaborazioni

AREA PIANIFICAZIONE TERRITORIALE:



IL RESPONSABILE DEL SERVIZIO
(P.O. con delega dirigenziale)
Ing. Salvatore Minicozzi

IL COORDINATORE DELLA SICUREZZA IN FASE DI PROGETTAZIONE

Maggio 2020

Visti:

Validazioni/Verifiche:





PROVINCIA DI BENEVENTO

SETTORE TECNICO

Servizio Viabilità 1 e connesse infrastrutture

S.P. 79 "S. SALVATORE-TELESE-CERRETO".

TRATTO S. SALVATORE T. - TELESE TERME (VIA GRASSANO - VIALE EUROPA).

RIPRISTINO TRATTI DI PIANO VIABILE E RELATIVE PERTINENZE

RELAZIONE TECNICA

1. PREMESSA.

Con **Delibera di Consiglio provinciale n. 27 del 27-02-2008**, la rete stradale della Provincia di Benevento è stata oggetto di rinumerazione e classificazione ai sensi del D.Lgs 30-04-1992 n. 285 (nuovo codice della strada) e del DPR 16 Dicembre 1992 n. 495 (regolamento di attuazione).

La rete stradale della Provincia di Benevento si estende per un totale di circa 1.300 km. Il settore tecnico servizio viabilità dell'Ente, per esigenze operative di gestione, ha suddiviso il territorio provinciale in quattro comprensori operativi per un totale di 5 zone territoriali omogenee (comparti):


- Comparto 1 "Hinterland Beneventano" km 258+800
- Comparto 2 "Fortore" km 266+460
- Comparto 3 "Titerno - Tammaro" km 263+000
- Comparto 4 "Volturno - Telesino" km 256+160

2. DESCRIZIONE DELL'INTERVENTO.

L'infrastruttura oggetto dell'intervento, la SP 79, ricade all'interno del Comparto 4 "VOLTURNO – TELESINO", si sviluppa nell'area della valle Telesina –Tammaro, e rappresenta una viabilità di notevole importanza in quanto collega la zona densamente abitata e caratterizzata da importanti insediamenti produttivi e commerciali (comuni di Teleso Terme e San Salvatore Telesino) con i comuni dell'area pedemontana del massiccio del Matese (San Lorenzello e Cerreto Sannita).

La Sp 79 ha una lunghezza complessiva di 12,9 Km.

Inquadramento Territoriale su IGM della SP 113 con indicazione tratto intervento.

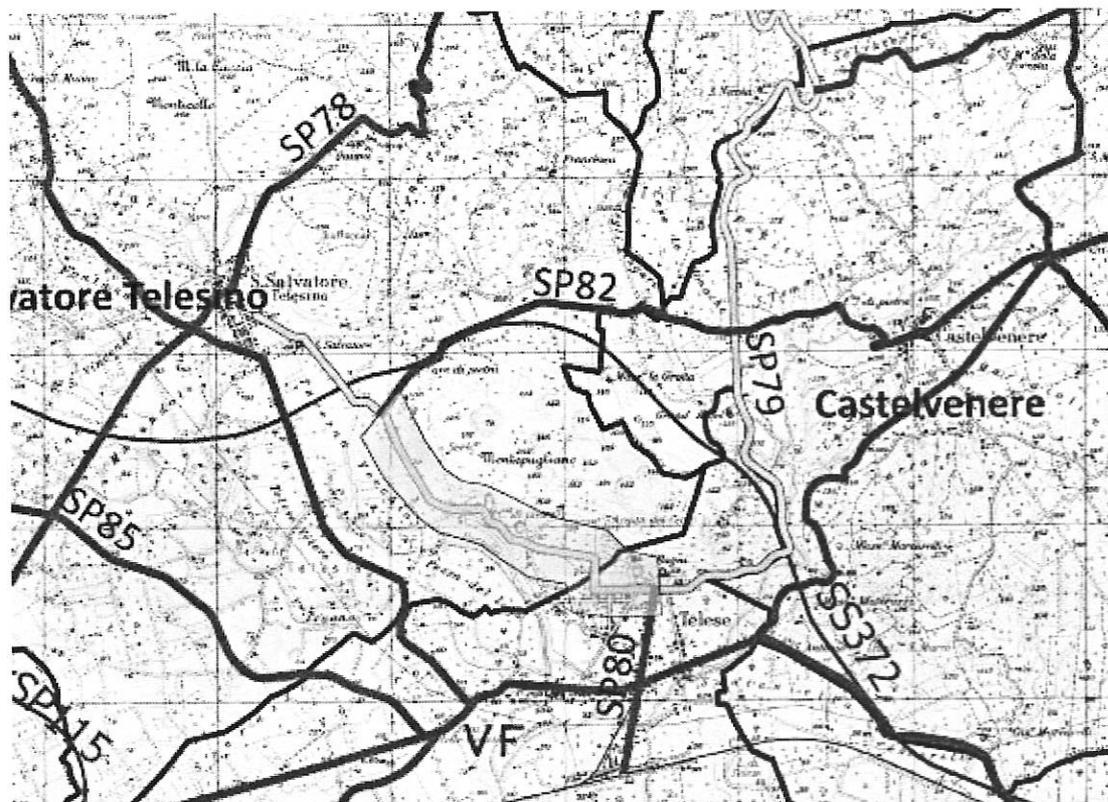

Analizzate le esigenze presenti sulla suddetta viabilità, sono stati individuati come prioritari gli interventi per la sistemazione del piano viabile e delle relative pertinenze stradali, per un tratto di lunghezza complessiva di circa 2,50 Km, compreso tra l'incrocio con la SP 82 nel comune di San Salvatore Telesino e l'incrocio con Viale Minieri nel comune di Teleso Terme.

Gli interventi da realizzarsi non richiedono, in linea di massima per le tipologie di lavoro ipotizzati studi specialistici (idrogeologici, idraulici geotecnici, sismici, ambientali, archeologici, urbanistici)

e/o acquisizione di nuove aree oggetto di procedura di esproprio, riguardando una viabilità esistente.

Gli interventi consistono essenzialmente in:

- Fresatura di pavimentazione bituminosa esistente;
- Stesa di conglomerato bituminoso tipo binder;
- Stesa di conglomerato bituminoso tipo usura,
- Segnaletica stradale orizzontale;
- Ripristino funzionalità delle pertinenze stradali.

I lavori a farsi saranno contabilizzati con i prezzi del prezzario dei lavori pubblici della Regione Campania anno 2018 integrato e con nuovi prezzi redatti dal Settore Tecnico Servizio Viabilità della Provincia di Benevento con l'analisi prezzi.

In ordine ai materiali da rifiuto, provenienti dalle lavorazioni gli stessi saranno recuperati, ove possibile e/o smaltiti in discariche, tenendo conto della vigente normativa relativa alla gestione dei rifiuti.

3. CALCOLO SOMMARIO DELLA SPESA E QUADRO ECONOMICO RIEPILOGATIVO.

Per la realizzazione degli interventi sopradetti, si prevede una spesa complessiva pari ad € **250.000,00** come da quadro economico riepilogativo di seguito riportato:

A) LAVORI A BASE D'ASTA COMPRESO ONERI DI SICUREZZA		€ 177.200,00
B) SOMME A DISPOSIZIONE DELL'AMMINISTRAZIONE		
b.1) IVA sui lavori	22%	€ 38.984,00
b.2) Art. 113 D. Lgs. n. 50/2016	2%	€ 3.544,00
b.3) Spese generali		€ 21.264,00
b.4) Autorità di Vigilanza		€ 220,00
b.5) Imprevisti e smaltimento rifiuti		<u>€ 8.788,00</u>
	sommano B)	€ 72.800,00
	totale A)+B)	€ 250.000,00

4. ELENCO ELABORATI.

- Tav.1 Relazione.
- Tav. 2 Quadro Economico.
- Tav. 3 Inquadramento Ortofoto, scala 1:10.000.

Il Progettista

ing. Umberto Dell'Omo



Il RUP

ing. Zosimo Giovanni Maiolo




Il Responsabile del Servizio

ing. Salvatore Minicozzi



CALCOLO SOMMARIO DELLA SPESA E QUADRO ECONOMICO RIEPILOGATIVO

A) LAVORI A BASE D'ASTA COMPRESO ONERI DI SICUREZZA		€ 177.200,00
B) SOMME A DISPOSIZIONE DELL'AMMINISTRAZIONE		
b.1) IVA sui lavori	22%	€ 38.984,00
b.2) Art. 113 D. Lgs. n. 50/2016	2%	€ 3.544,00
b.3) Spese generali		€ 21.264,00
b.4) Autorità di vigilanza		€ 220,00
b.5) Imprevisti e smaltimento rifiuti		<u>€ 8.788,00</u>
	sommano B)	€ 72.800,00
	totale A)+B)	€ 250.000,00

 



PROVINCIA DI BENEVENTO

Viabilità 1 e connesse infrastrutture



INTERVENTI DI RIPRISTINO TRATTI PIANO VIABILE, PERTINENZE STRADALI E ILLUMINAZIONE - S.P. 79 - "SAN SALVATORE - TELESE TERME - CERRETO SANNITA"

PROGETTO DI FATTIBILITA' TECNICO ECONOMICA

Art. 23 D.Lgs. n° 50 del 18.04.2016

INQUADRAMENTO TERRITORIALE

SU BASE GOOGLE GOOGLE EARTH

Tavola


3

Scala 1:10.000

IL PROGETTISTA
Ing. Umberto Dell'Omo

IL RESPONSABILE DEL PROCEDIMENTO
Ing. Zosimo Giovanni Maiolo

COLLABORAZIONI

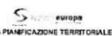

AREA PIANIFICAZIONE TERRITORIALE

IL RESPONSABILE DEL SERVIZIO
(P.O. con delega dirigenziale)
Ing. Salvatore Minicozzi

IL COORDINATORE DELLA SICUREZZA IN FASE DI PROGETTAZIONE

Maggio 2020

Visti:

Validazioni/Verifiche:

LEGENDA

STRADE STATALI
— Strade statali

STRADE PROVINCIALI
— Strade Provinciali
— SP 79

□ Interventi (S. Salvatore Via Grassano - Telese Terme Viale Europa)

CONFINI

▬ Confine Provinciale
▬ Confini Comunali



