

AMMINISTRAZIONE PROVINCIALE
Provincia di Benevento

LAVORI DI MESSA IN SICUREZZA
DELLA STRADA PROVINCIALE,
"VIA PARIBELLA"

STUDIO DI FATTIBILITA' TECNICO ECONOMICO

Tavola
n.01


RELAZIONE TECNICA

Scala

Data

Rosselli



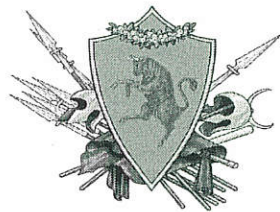

**AMMINISTRAZIONE PROVINCIALE
PROVINCIA DI BENEVENTO**

RELAZIONE TECNICA ILLUSTRATIVA


***OGGETTO: STUDIO DI FATTIBILITA' TECNICO ECONOMICO, PER I LAVORI DI
MESSA IN SICUREZZA DELLA STRADA PROVINCIALE, "VIA PARIBELLA".***

DESCRIZIONE DEGLI INTERVENTI

Il presente progetto prevede la sistemazione e messa in sicurezza della strada Provinciale denominata Via Paribella che ricade nel Comune di Puglianello (BN). Nella fattispecie Via Paribella è una strada Principale, che collega Puglianello con Amorosi. Le dimensioni variano, da una larghezza minima di mt. 5,00 circa a mt. 6,00 circa, versa in condizioni precarie di stabilità e manutenzione, il manto stradale (tappetino) versa in precarie condizioni con notevoli buche, dissesti ed avvallamenti; parti di zanelle e marciapiedi sono dissestati.

L'intervento che si prevede serve a migliorarne la percorrenza, il tratto di strada si estende per mt. 500,00 circa. Le opere previste consistono nel rifacimento del manto stradale per l'intero tratto, rifacimento della zanella per una migliore regimentazione delle acque piovane, rifacimento della segnaletica orizzontale.

Per quanto altro non espressamente precisato nella presente, si rimanda ai grafici di progetto allegati ed alla normativa vigente in materia.

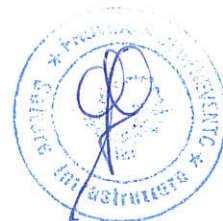



AMMINISTRAZIONE PROVINCIALE
Provincia di Benevento

LAVORI DI MESSA IN SICUREZZA
DELLA STRADA PROVINCIALE,
"VIA PARIBELLA"


STUDIO DI FATTIBILITA' TECNICO ECONOMICO

Tavola
n.02

Scala
1:2.000

STRALCIO
AEROFOTOGRAMMETRICO

Data

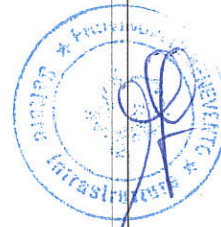


COMUNE DI PUGLIANELLO

Prov. di BENEVENTO

STRALCIO PLANIMETRICO
DEL FOGLIO 6-9

Scala 1:2000

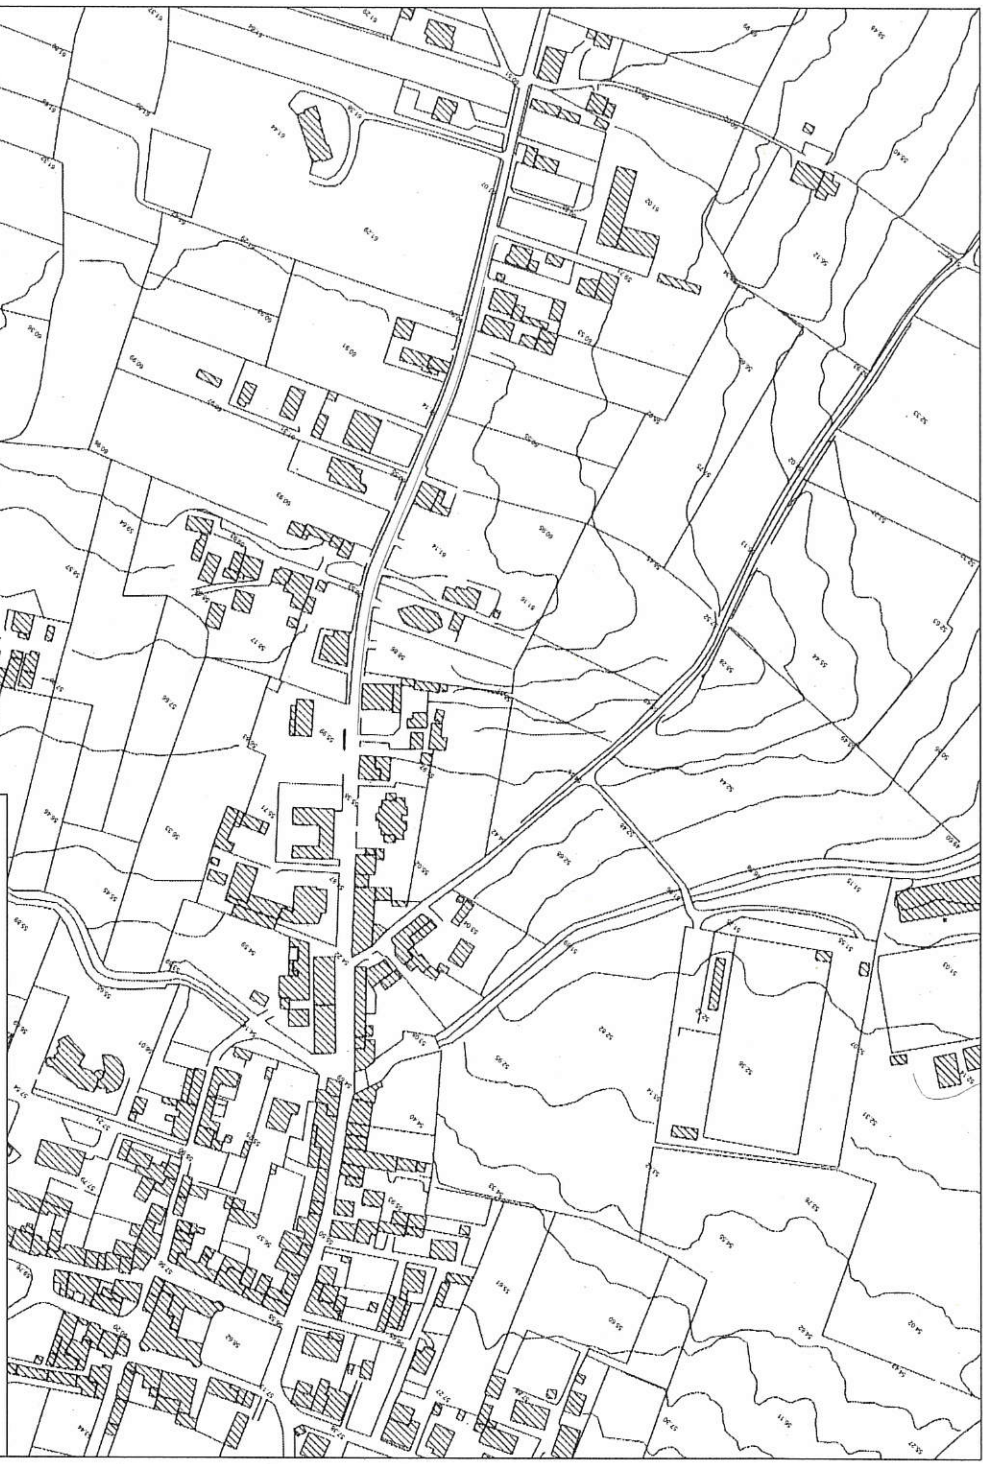

AMMINISTRAZIONE PROVINCIALE
Provincia di Benevento

LAVORI DI MESSA IN SICUREZZA
DELLA STRADA PROVINCIALE,
"VIA PARIBELLA"

STUDIO DI FATTIBILITA' TECNICO ECONOMICO

avv. I.03
STRALCIO PLANIMETRICO

Scala
1:500
Data



COMUNE DI PUGLIANELLO
Prov. di Benevento
STRALCIO PLANIMETRICO
DEL FOGLIO 6-9
Scala 1:1.000



AREA D'INTERVENTO



AMMINISTRAZIONE PROVINCIALE
Provincia di Benevento

LAVORI DI MESSA IN SICUREZZA
DELLA STRADA PROVINCIALE,
"VIA PARIBELLA"

STUDIO DI FATTIBILITA' TECNICO ECONOMICO

Tavola
n. 04

STRALCIO PLANIMETRICO
SOVRAPPONTO CON ORTOFOTO

Scala
1:500

Data



AMMINISTRAZIONE PROVINCIALE
Provincia di Benevento

LAVORI DI MESSA IN SICUREZZA
DELLA STRADA PROVINCIALE,
"VIA PARIBELLA"





STUDIO DI FATTIBILITA' TECNICO ECONOMICO

Tavola
n.05

Scala
1:50

Data

SEZIONI TRASVERSALI DI FATTO

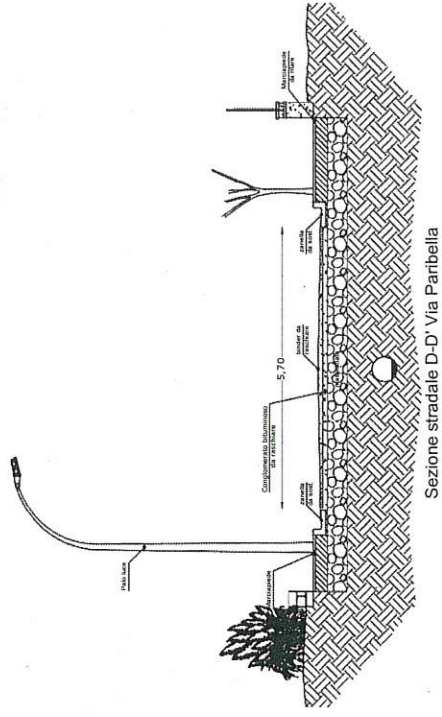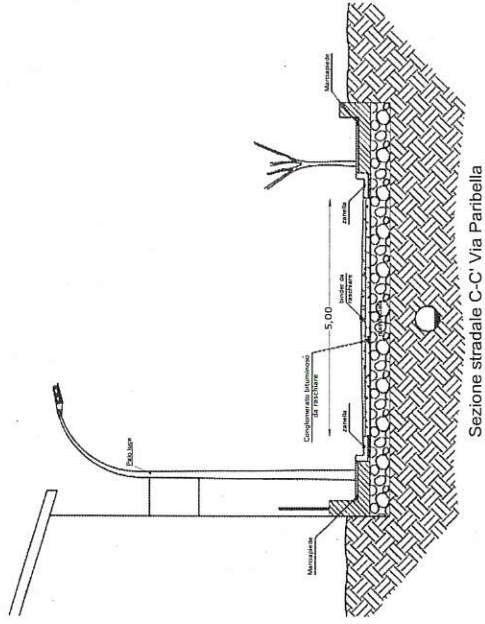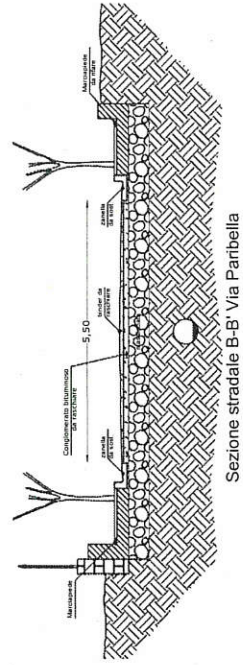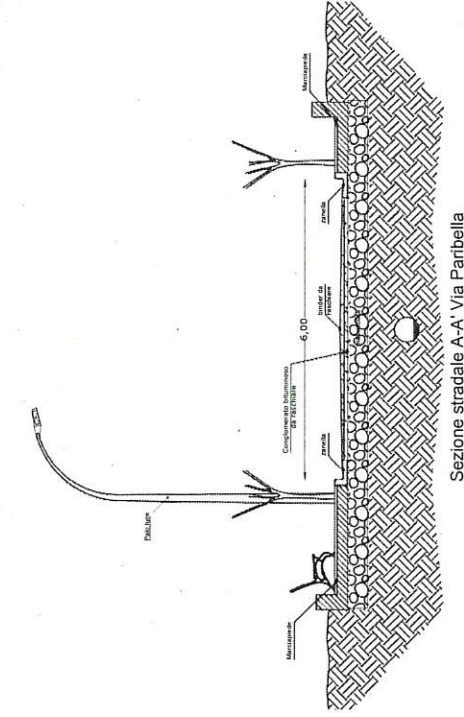

AMMINISTRAZIONE PROVINCIALE
 Provincia di Benevento


LAVORI DI MESSA IN SICUREZZA
 DELLA STRADA PROVINCIALE,
 "VIA PARIBELLA"

STUDIO DI FATTIBILITA' TECNICO ECONOMICO

Tavola
 n.06

SEZIONI TRASVERSALI DI PROGETTO

Scala
 1:30
 Data

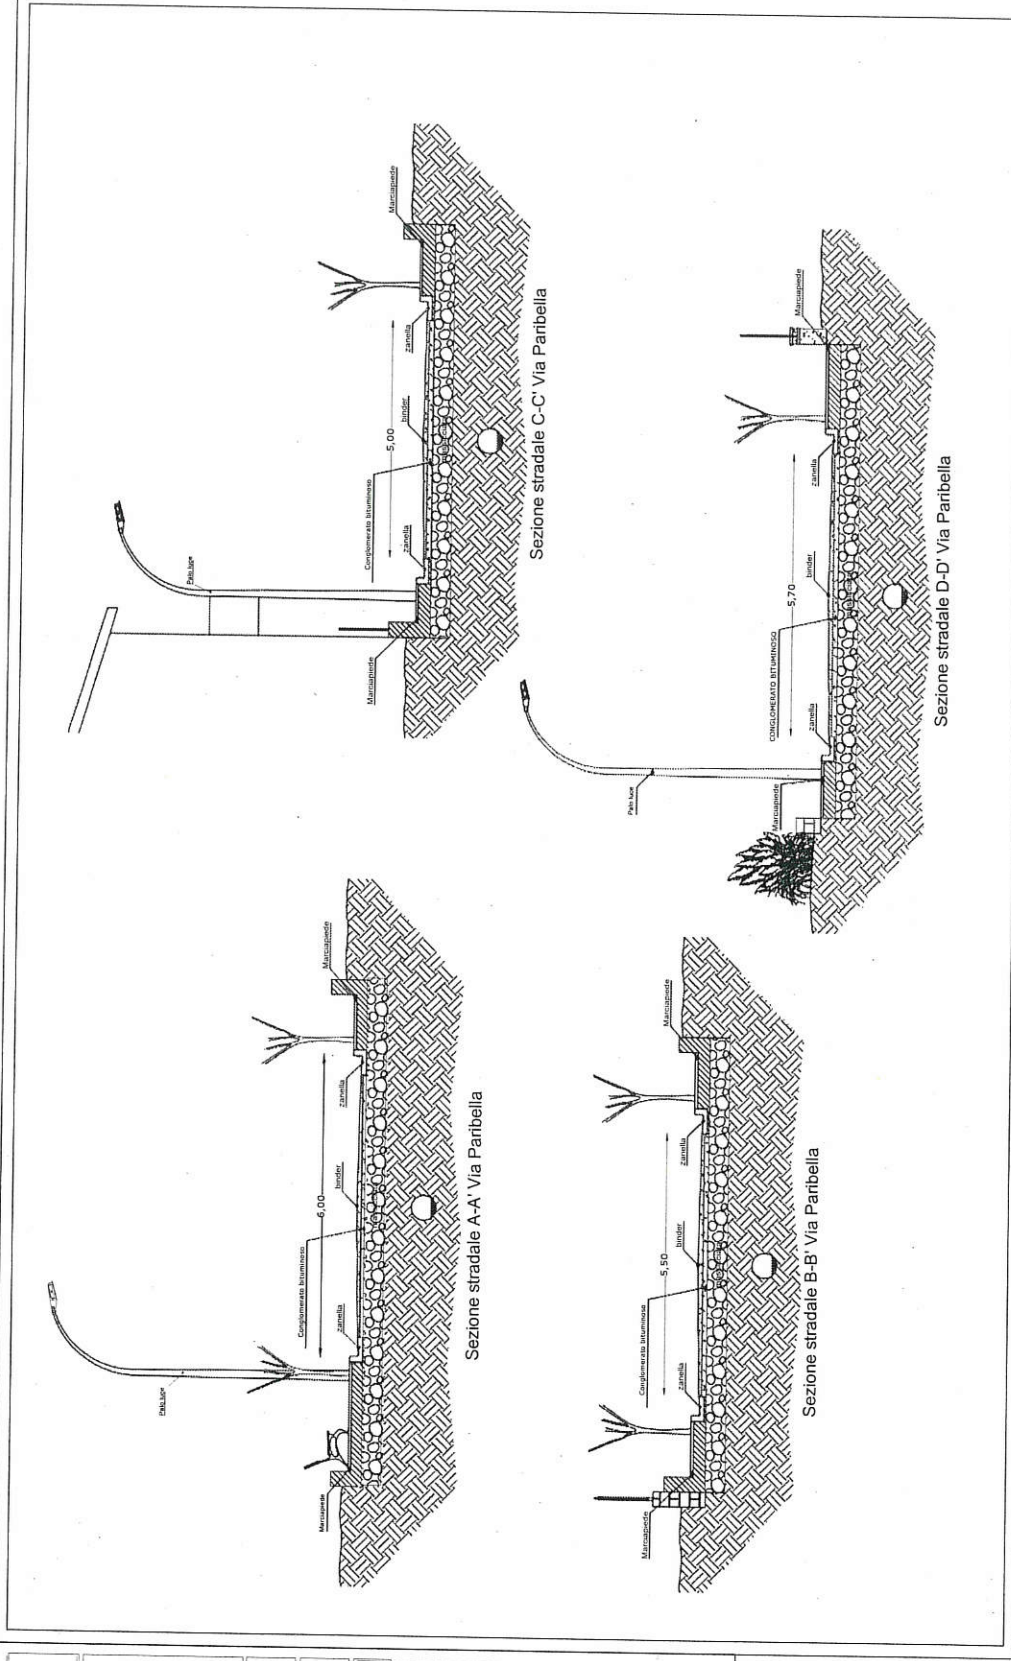

Computo metrico estimativo

STUDIO DI FATTIBILITA' TECNICO ECONOMICO, PER I LAVORI DI MESSA IN SICUREZZA DELLA STRADA PROVINCIALE "VIA PARIBELLA"

N°	Tariffa	Descrizione dei lavori	Dimensioni				Quantità	Prezzo	
			P.U.	Lunghez.	Larghez.	Alt./Peso		Unitario	Totale
		Computo							
1	R.02.20.50. c	Demolizione di struttura in calcestruzzo con ausilio di martello demolitore meccanico Non armato di spessore oltre 10 cm							
		Demolizione zanella, per ripristino	2,000	500,00	0,50	0,15	75,000		
					Sommano	0,15	75,000	€ 231,30	€ 17 347,50
2	U.05.20.90. A	Conglomerato bituminoso per strato di base costituito da ... bitume secondo le prescrizioni del CSd'A, in idonei impia		500,00	6,00	10,00	30000,000		
					Sommano	10,00	30000,000	€ 1,40	€ 42 000,00
3	U.05.20.95. A	Conglomerato bituminoso per strato di collegamento (binde ... onglomerato bituminoso per strato di collegamento (binder)		500,00	6,00	3,00	9000,000		
					Sommano	3,00	9000,000	€ 1,52	€ 13 680,00
4	E.03.10.10. b	Calcestruzzo non strutturale a prestazione garantita, in ... e. Sono escluse le casseforme. Classe di resistenza C16/20							
		Zanelle, ripristino	2,000	500,00	0,50	0,15	75,000		
5	R.02.65.10. A	Trasporto a rifiuto di materiale proveniente da lavori di ... ali oneri di discarica autorizzata. Trasporto fino a 10 km							
		Trasporto a rifiuto o rimpiego	500,000				500,000		
					Sommano		500,000	€ 10,73	€ 5 365,00
6	E.03.30.10. A	Casseforme di qualunque tipo rette o centinate per getti ... me a contatto con il calcestruzzo. Strutture di fondazione							
		Zanella, per ripristino	2,000	500,00		0,15	150,000		
7	U.04.20.10. b	Pozzetto di raccordo pedonale, non diaframmato, realizzat ... esclusione degli oneri per lo scavo Dimensioni 30x30x30 cm							
			30,000				30,000		
					Sommano		30,000	€ 34,17	€ 1 025,10
8	U.04.20.31 0.a	Caditoia in ghisa sferoidale GJS-500-7 - EN 1563 p...posa di caditoia in ghisa con profilo a T rovescio							
		Parti uguali:20*30	600,000				600,000		
					Sommano		600,000	€ 3,86	€ 2 316,00
9	U.05.10.28. A	Fresatura di pavimentazioni stradali di conglomerata...mpresi fino ai 3 cm, al m² per ogni cm di spessore		500,00	6,00	3,00	9000,000		
					Sommano	3,00	9000,000	€ 0,92	€ 8 280,00
10	U.05.10.28. B	Fresatura di pavimentazioni stradali di conglomerata... fuori del cantiere Per ogni							
								A riportare € 101 552,35	

N°	Tariffa	Descrizione dei lavori	Dimensioni				Quantità	Prezzo	
			P.U.	Lunghez.	Larghez.	Alt./Peso		Unitario	Totale
							Riporto € 101 552,35		
11	U.05.50.58. A	cm di spessore in più		500,00	6,00	10,00	30000,000		
		Segnaletica orizzontale, di nuovo impianto costitu...fetta regola d'arte Per strisce di larghezza 12 cm			Sommano	mq/cm	30000,000	€ 0,24	€ 7 200,00
				500,00			500,000		
		Computo Sommano € 109 562,35			Sommano	m	500,000	€ 1,62	€ 810,00
							Totale		€ 109 562,35
		IMPORTO DEI LAVORI Totale € 109 562,35							
		BENEVENTO 04/05/2020							



Provincia di Benevento
Settore Tecnico

Oggetto:

Lavori di messa in sicurezza della strada provinciale n° 85 "via Paribella".

QUADRO ECONOMICO DI SPESA

A) Importo complessivo dei lavori		
A1) Importo lavori a base d'asta	€ 108.562,35	
A2) Oneri di sicurezza generali non soggetti a ribasso	€ 1.000,00	
TOTALE LAVORI		€ 109.562,35
B) SOMME A DISPOSIZIONE DELL'AMMINISTRAZIONE		
B1) IVA al 22%	€ 24.103,72	
B2) Spese tecniche (art. 113 D.Lgs. N° 50/2016)	€ 2.191,25	
B3) A.N.AC.	€ 30,00	
B4) Imprevisti e oneri di smaltimento rifiuti e lavori da pagarsi a fattura	€ 4.112,69	
SOMMANO		€ 30.437,65
TOTALE COMPLESSIVO		€ 140.000,00

Il Progettista
arch. Giancarlo Marcarelli



Il Responsabile del procedimento
Ing. Salvatore Minicozzi