



PROVINCIA DI BENEVENTO

SETTORE TECNICO

Servizio Viabilità 1 e connesse infrastrutture

COMPARTO 4 VOLTURNO-TELESINO

LAVORI DI MANUTENZIONE ORDINARIA. STRAORDINARIA E
RISANAMENTO PIANO VIABILE LUNGO LE STRADE DEL
COMPARTO 4 VOLTURNO-TELESINO

Codice Intervento 04804.19. BN - CUP I12C18000210001

STUDIO DI FATTIBILITA' - PROGETTO PRELIMINARE

Art. 14 e 21 D.P.R. n. 207 del 05.10.2010

PLANIMETRIA AREA DI INTERVENTO


Tavola

2

scala

IL PROGETTISTA

arch. Giancarlo Marcarelli

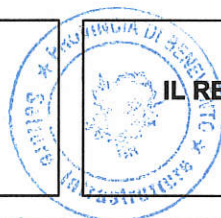

IL RESPONSABILE DEL PROCEDIMENTO

Ing. Zosimo Giovanni Matolo

IL RESPONSABILE DEL SERVIZIO

(P.O. delegata)

Ing. Salvatore Minicozzi

IL DIRIGENTE

Ing. Angelo Carmine Giordano


IL COORDINATORE DELLA SICUREZZA IN FASE DI PROGETTAZIONE

Maggio 2020

Visti:

Validazioni/Verifiche:

PROVINCIA DI CASERTA

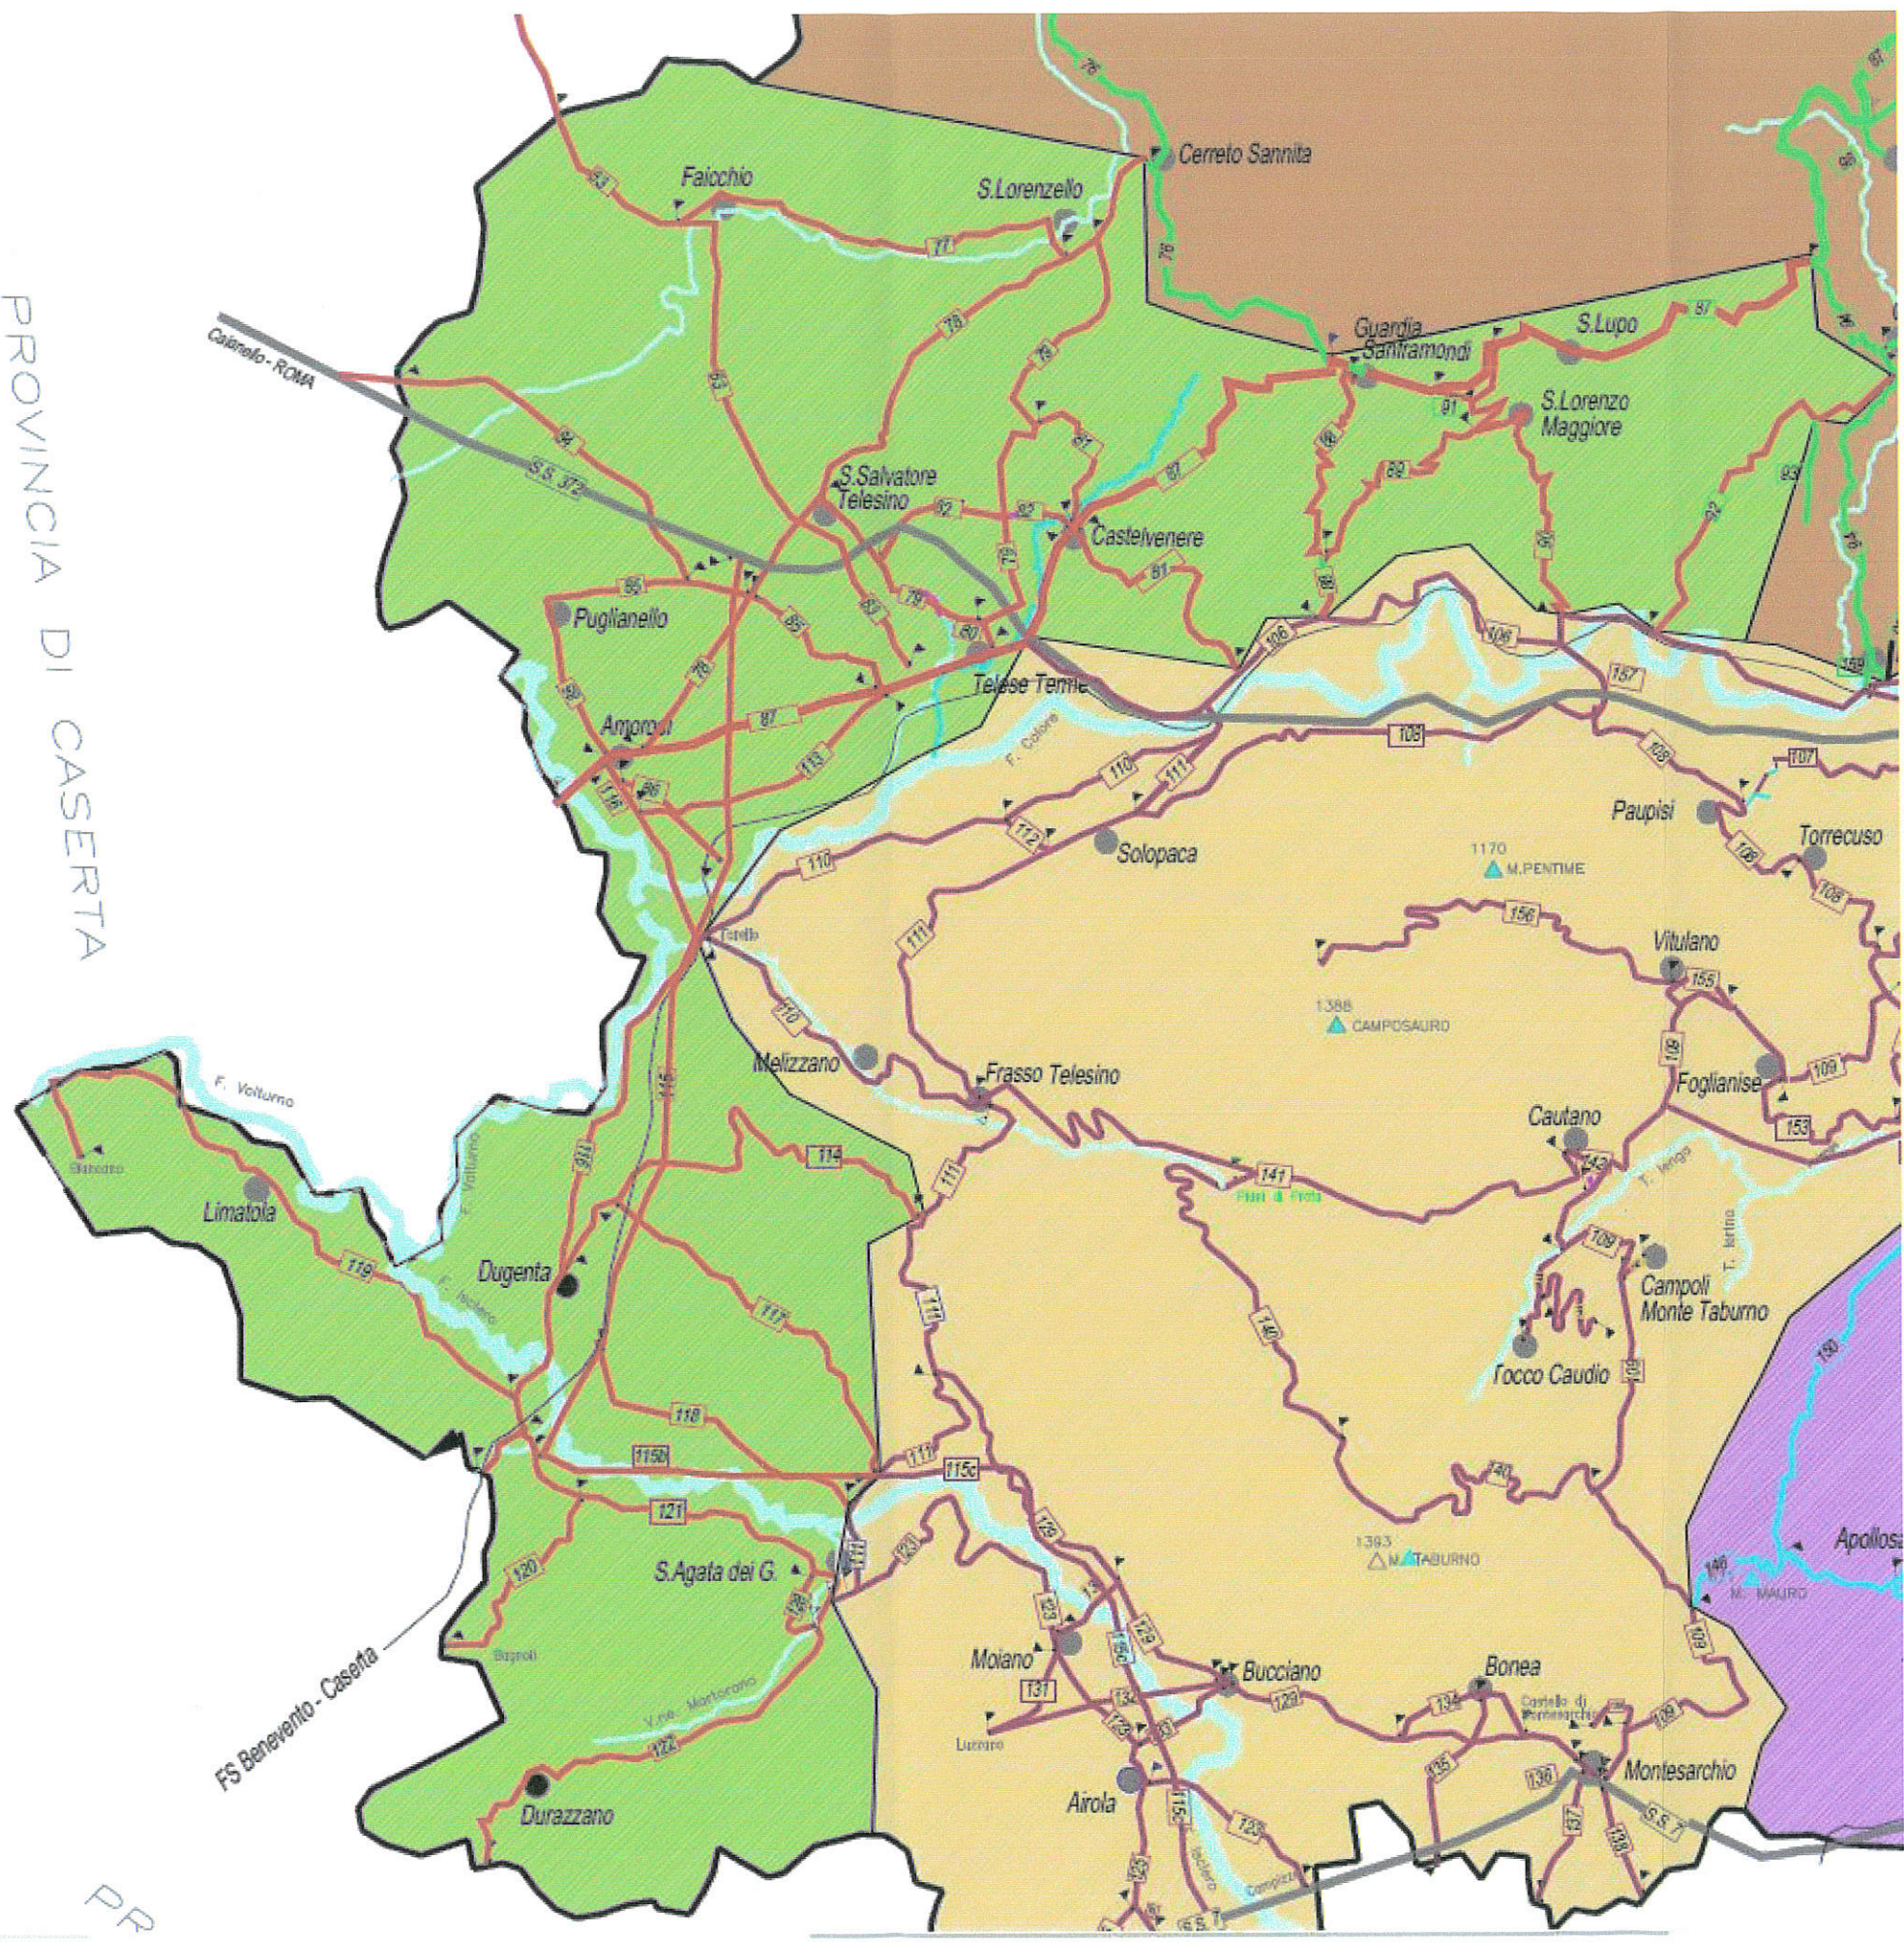

Caserta - ROMA

FS Benevento - Caserta

PR

Faicchio S. Lorenzello Cerreto Sannita
Guardia Sanframondi S. Lupo
S. Salvatore Telesino Castelvenere S. Lorenzo Maggiore
Puglianello Amorosi Teleso Terme
Solopaca Paupisi Torrecuso
M. PENTIME 1170
M. CAMPOSAURO 1388
Vitulano Foglianise
Cautano Campoli Monte Taburno
Tocco Caudio
M. TABURNO 1363
S. Agata dei G. Moiano Bucciano Bonea
Durazzano Airola Montesarchio
Apollosa