



PROVINCIA DI BENEVENTO

SETTORE TECNICO
Servizio Viabilità 1

S.P.li n. 125 "AIROLA-ARPAIA" e n. 126 "AIROLA-ARPAIA-SS 7".
Tratto Corso Caudino - Via Caracciano fino all'innesto sulla statale.
Lavori di ripristino del piano viabile e delle pertinenze stradali.

COMPARTO 5 "VITULANESE-CAUDINO"

PROGETTO DI FATTIBILITA' TECNICO ECONOMICA

Art. 23 D.Lgs. n. 50 del 18.04.2016

INQUADRAMENTO TERRITORIALE

Base I.G.M.

Tavola

2

scala 1:25.000

IL PROGETTISTA
Geom. Nazzareno Mignone

IL RESPONSABILE DEL PROCEDIMENTO
Ing. Salvatore Minicozzi

SUPPORTO TECNICO

AREA PIANIFICAZIONE TERRITORIALE:



IL COORDINATORE DELLA SICUREZZA IN FASE DI PROGETTAZIONE

IL RESPONSABILE DEL SERVIZIO
(P.O. con delega al Sindaco)
Ing. Salvatore Minicozzi


Maggio 2020

Visti:

Validazioni/Verifiche:

Legenda

- Confini amministrativi
- S.P. n.125 - Tratti Intervento
- S.P. n.126 - Tratti Intervento
- Strade_Provinciali
- Strade_Statali

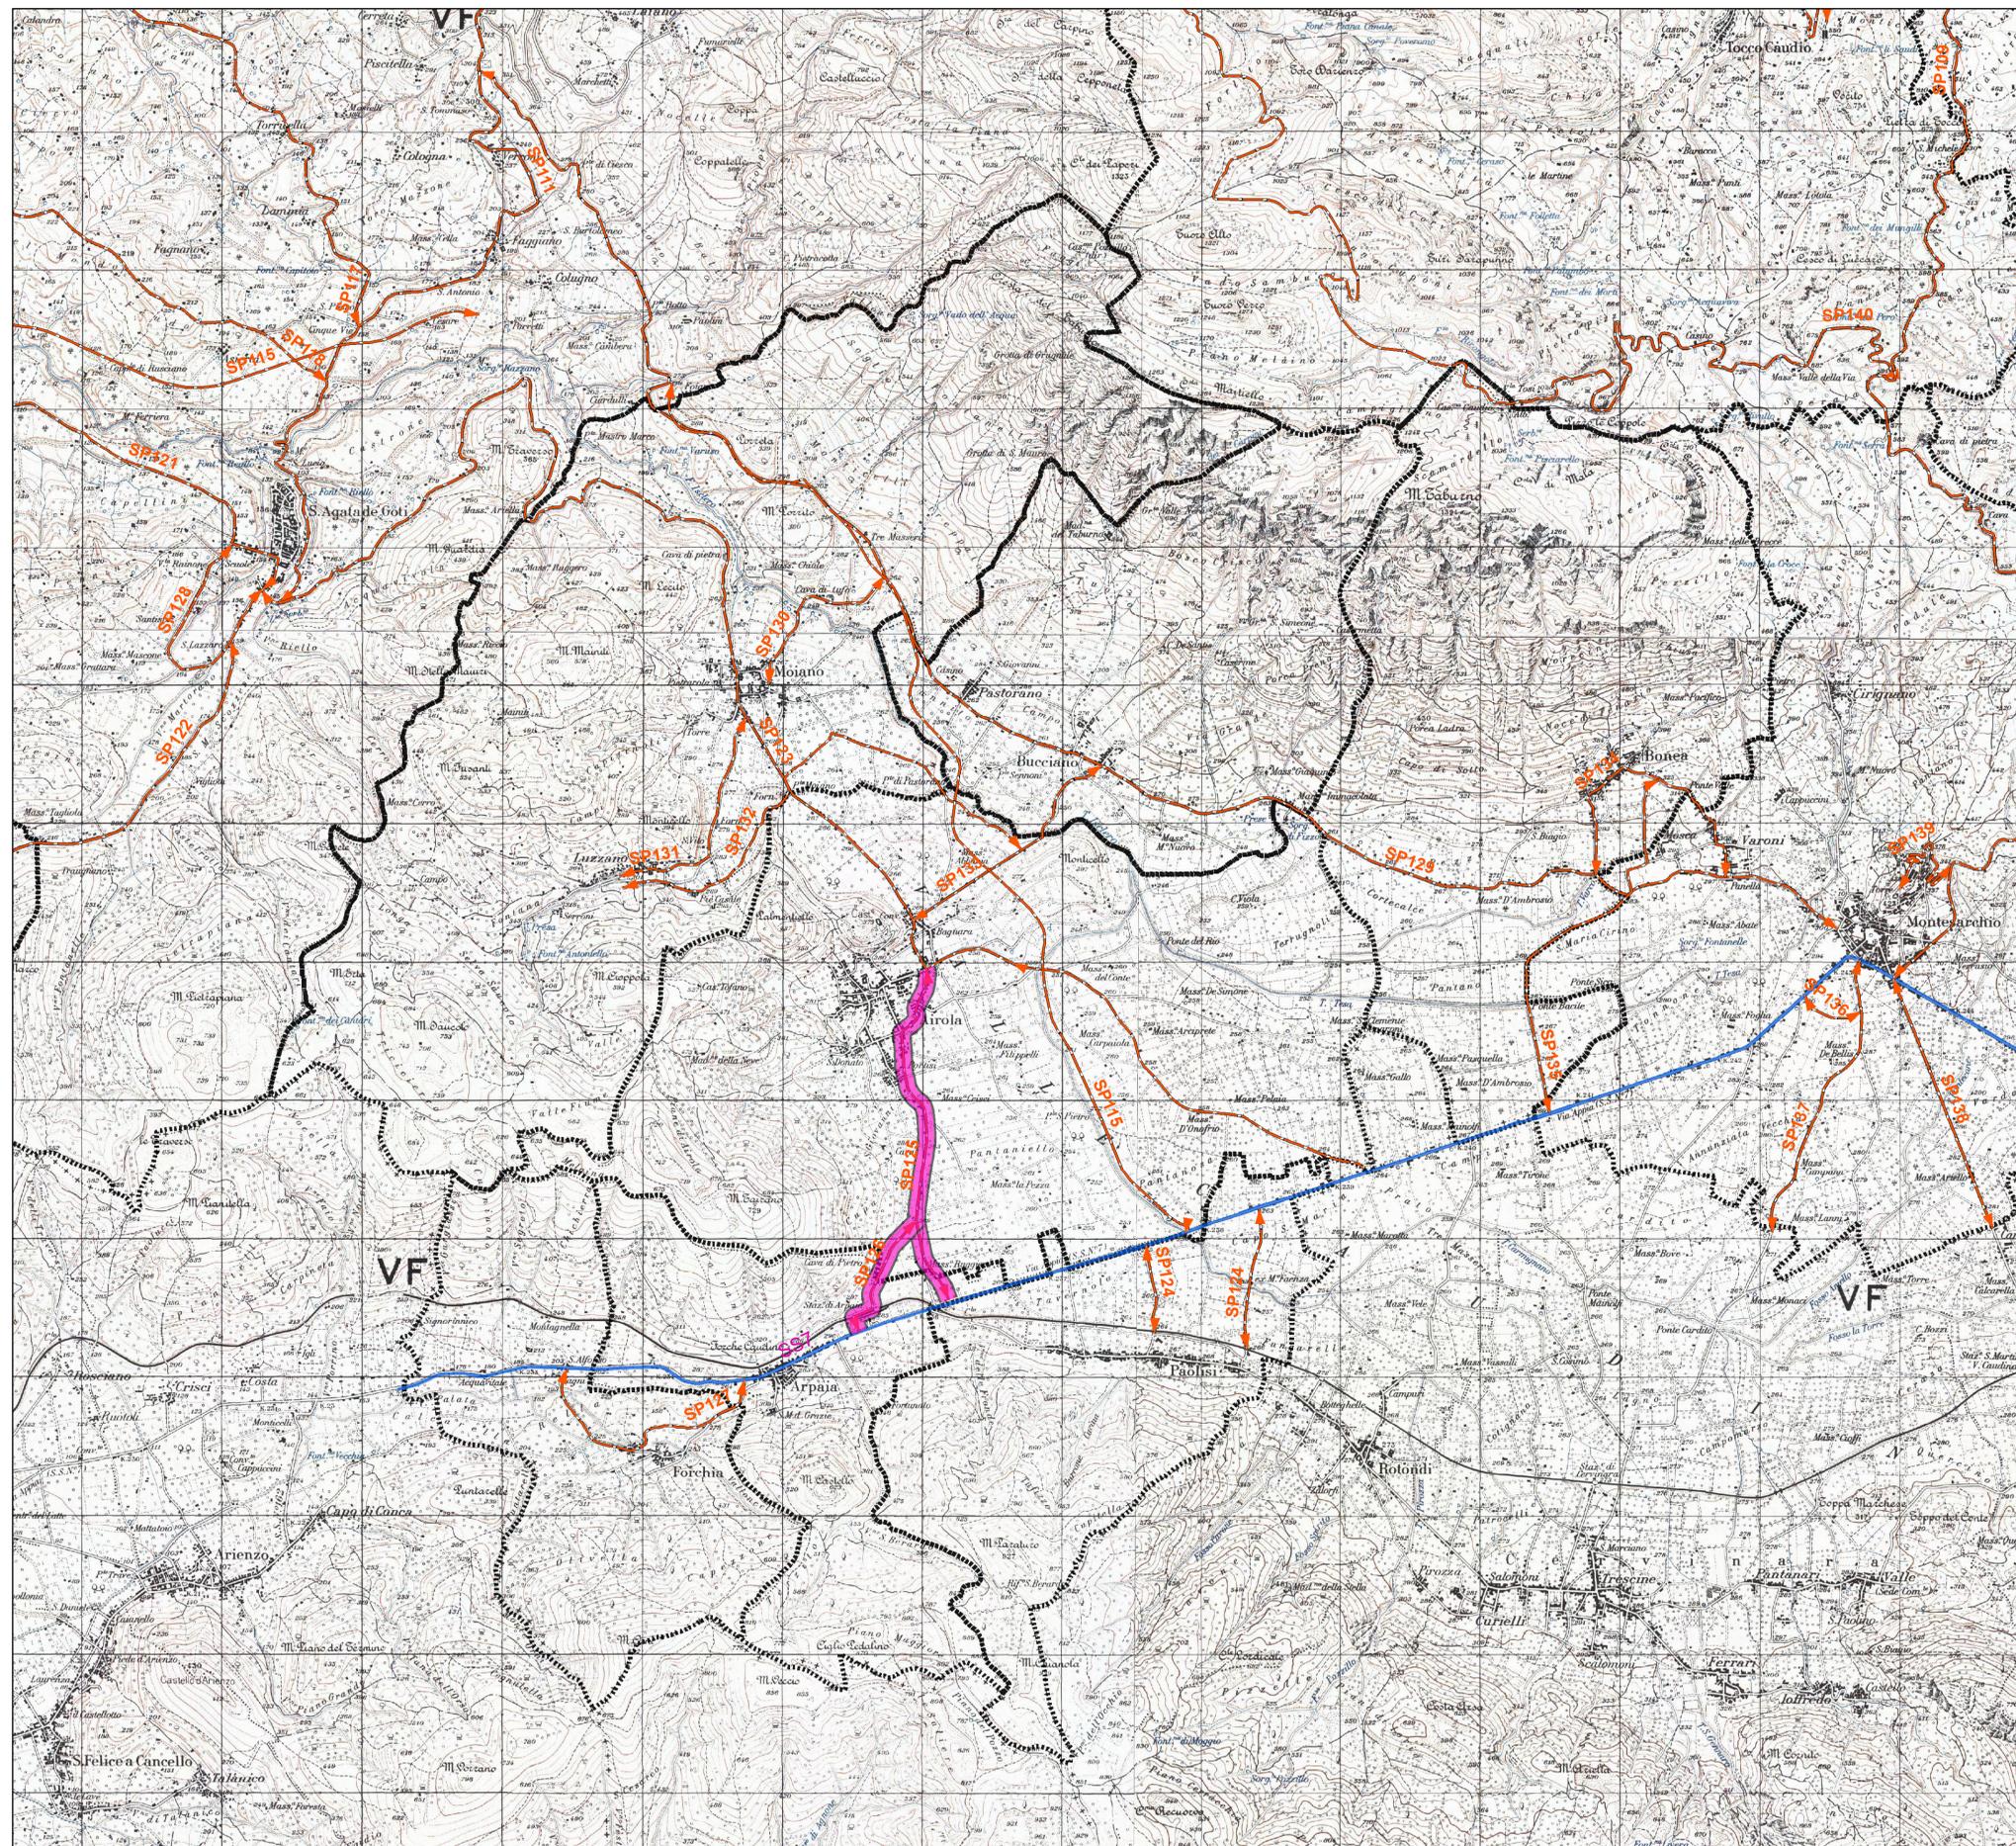

Scala 1:25.000

0 375 750 1.500 2.250 3.000
Meters