



PROTEZIONE FONDAZIONE GABBIONI

SEZIONE A-A (scala 1:100)
protezione del muro a gradoni su platea di pali

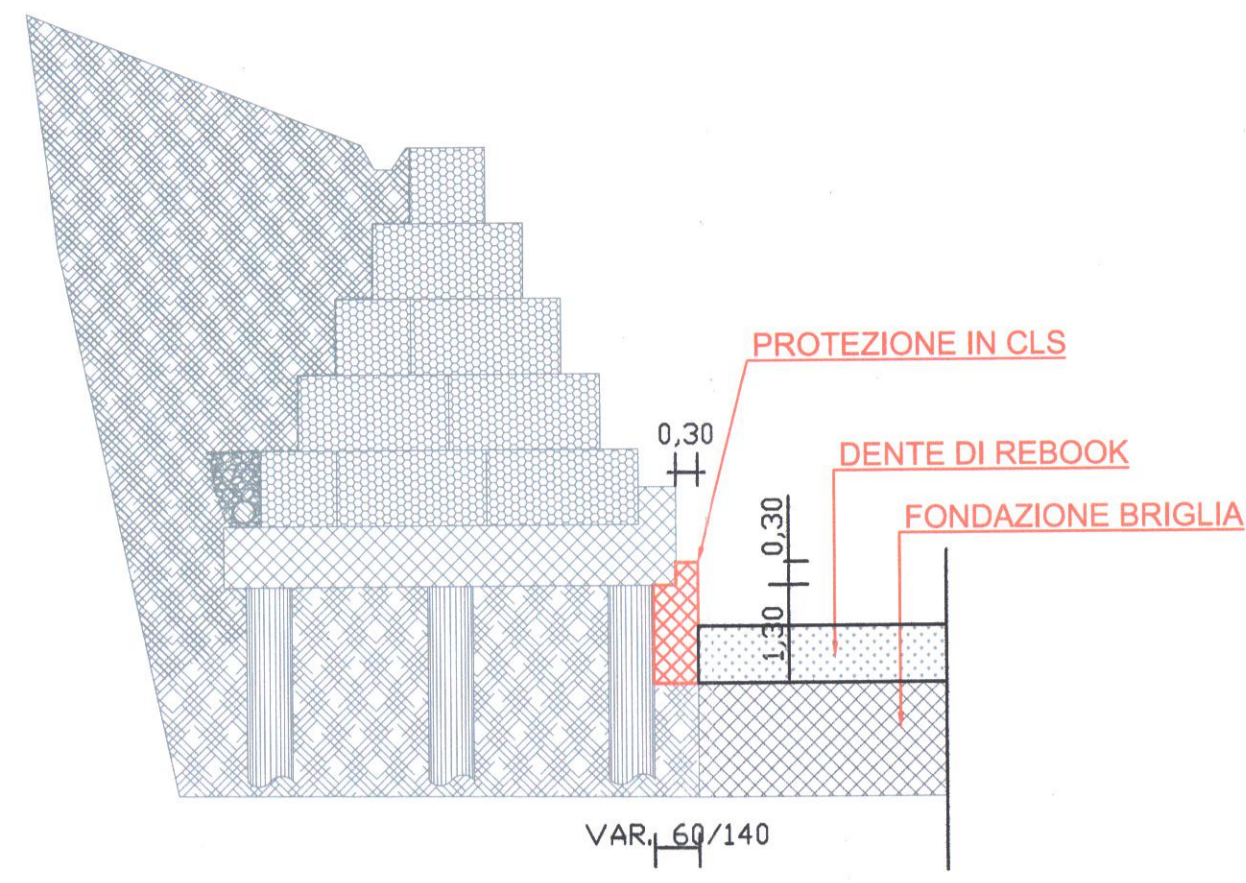


PLANIMETRIA (scala 1:200)
protezione del muro a gradoni su platea di pali

PROTEZIONE IN CLS
FONDAZIONE GABBIONI

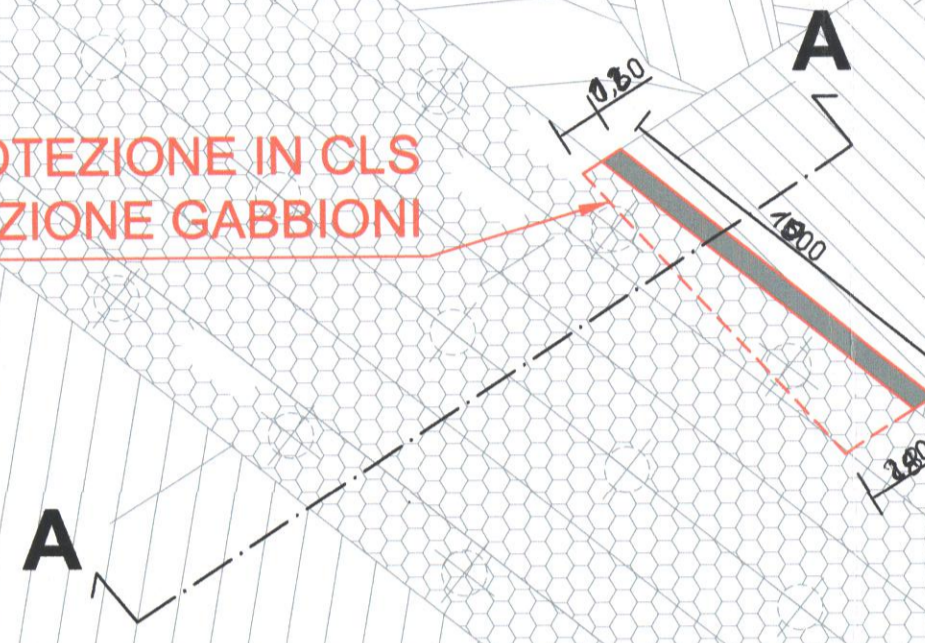


ATTRAVERSAMENTO IDRAULICO PROVVISORIO


SEZIONE B-B (scala 1:100)
ubicazione tubi ARMCO

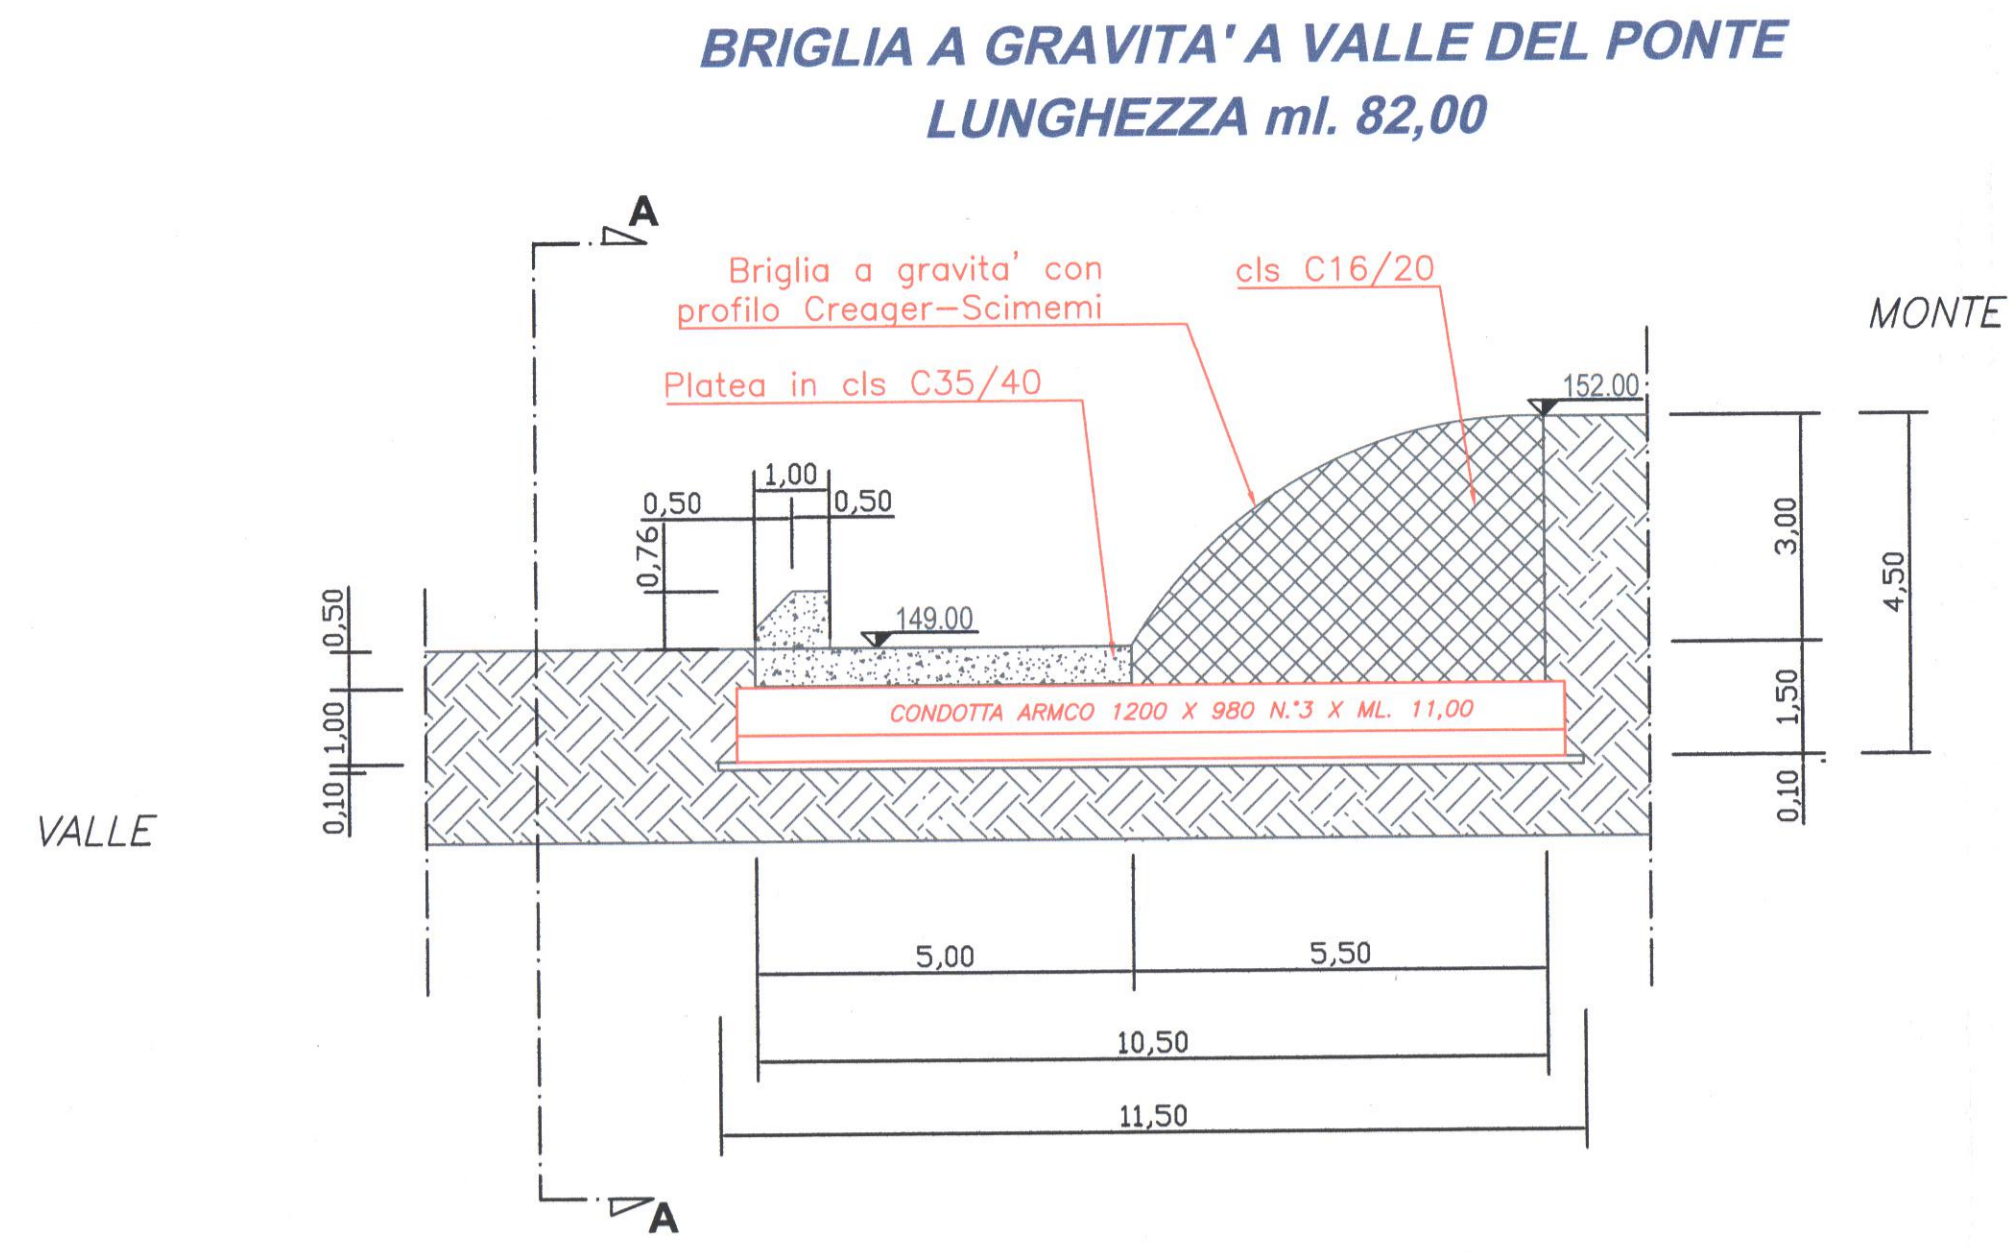


PLANIMETRIA (scala 1:200)
ubicazione tubi ARMCO

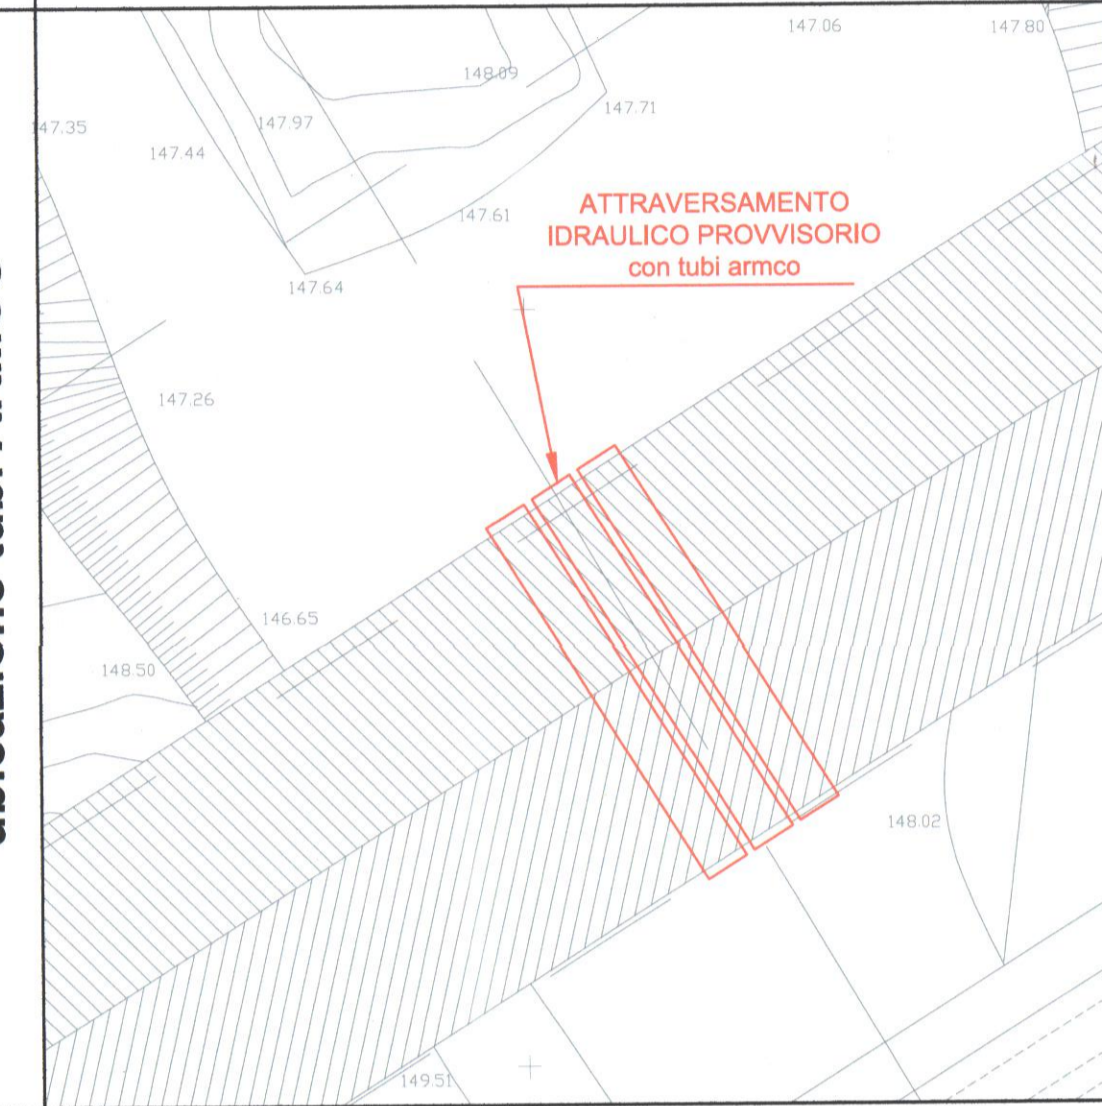

SEZIONE A-A (scala 1:100)
ubicazione tubi ARMCO

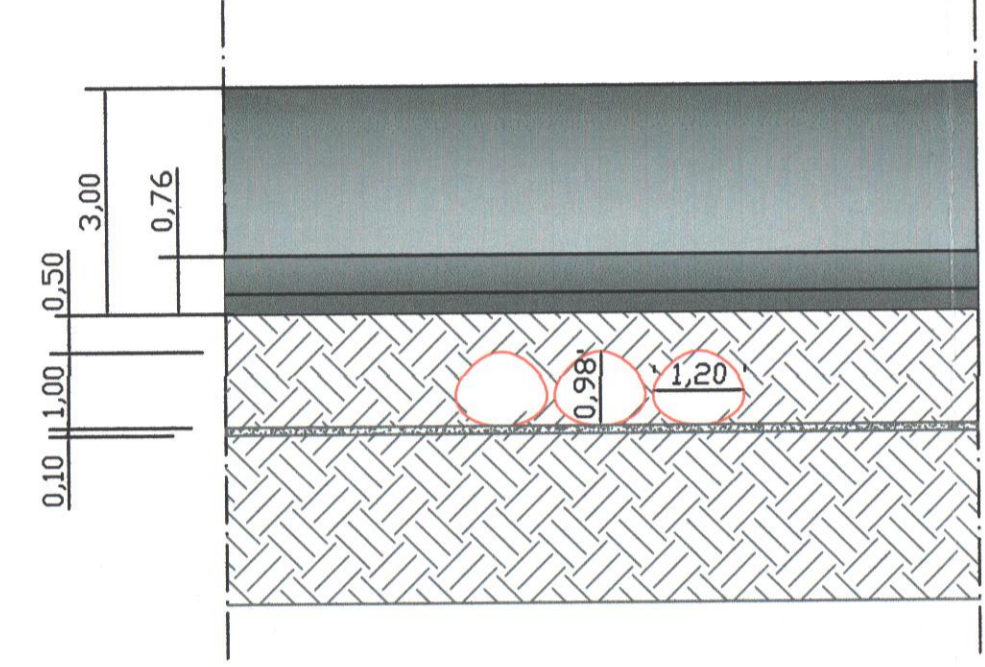


PLANIMETRIA (scala 1:200)
ubicazione cavidotto

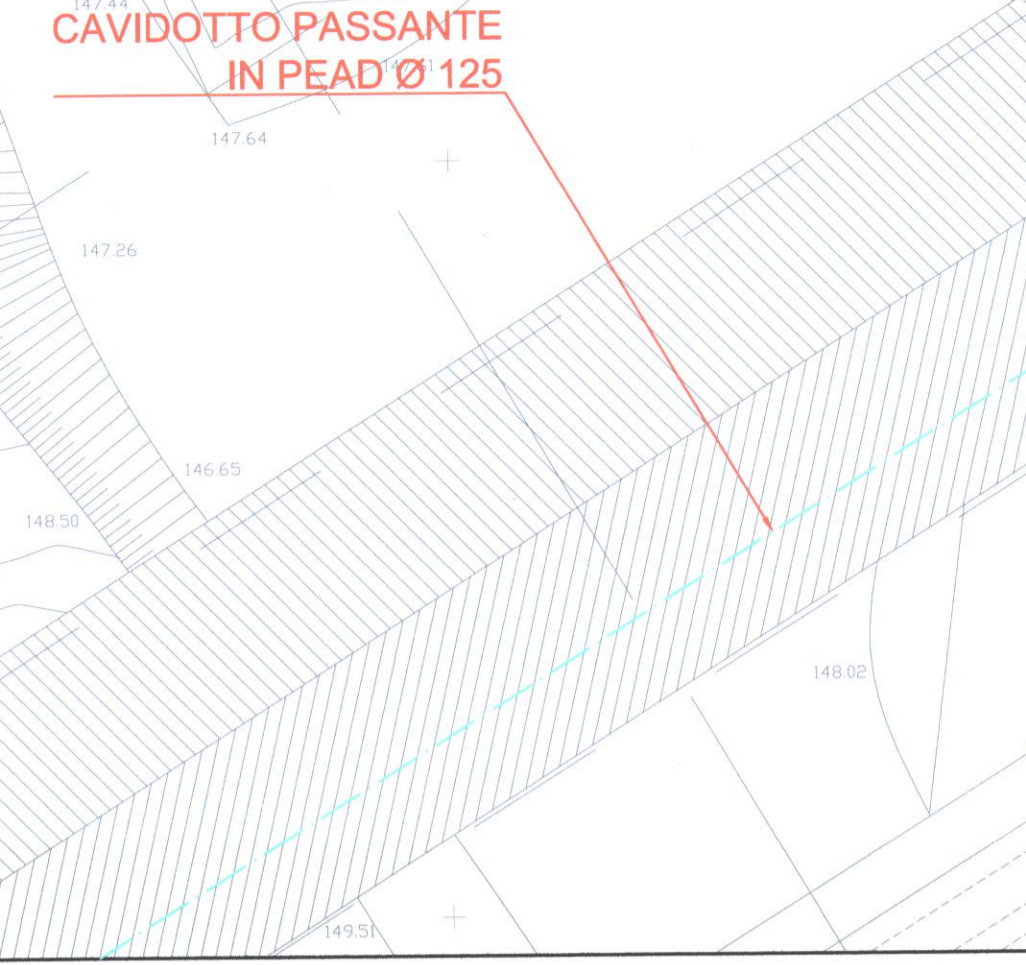


CAVIDOTTO PASSANTE IN PEAD


PROSPETTO CAVIDOTTO PASSANTE
(PEAD Ø 125)

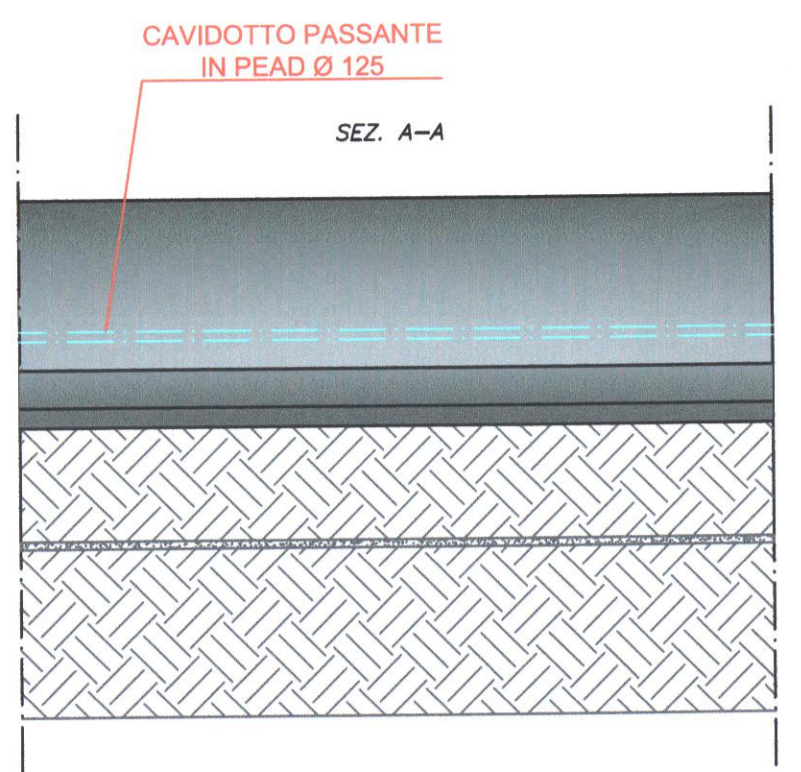


SEZIONE BRIGLIA A GRAVITA' A VALLE DEL PONTE

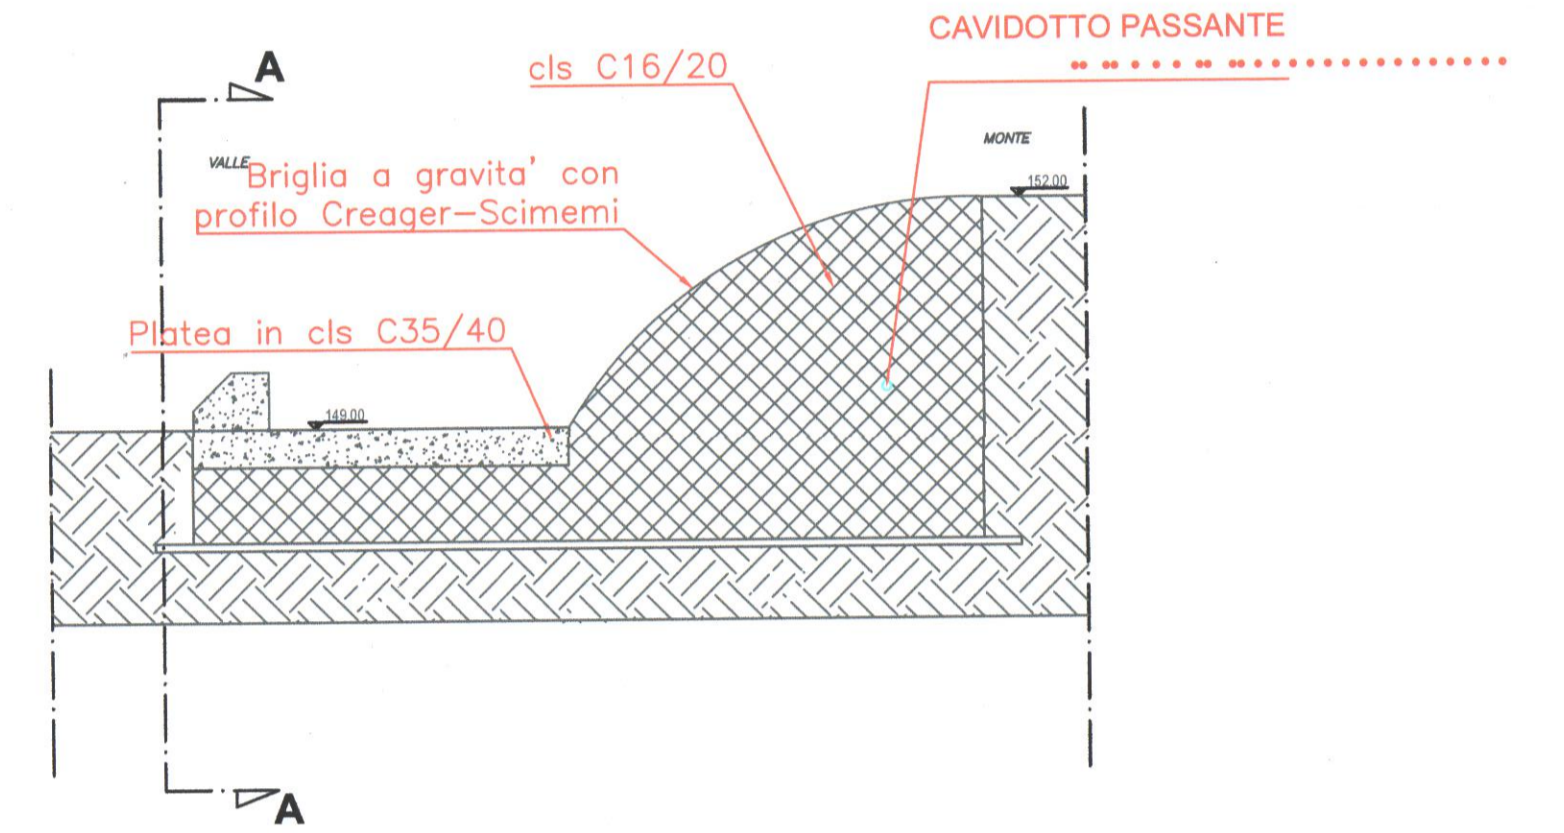

SISTEMAZIONE SBOCO CANALE DI SCOLO

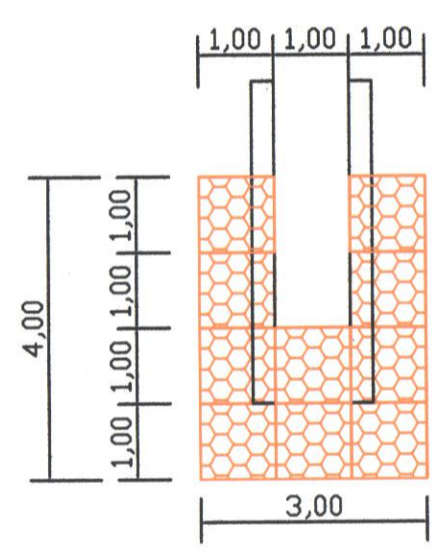

PROSPETTO LONGITUDINALE

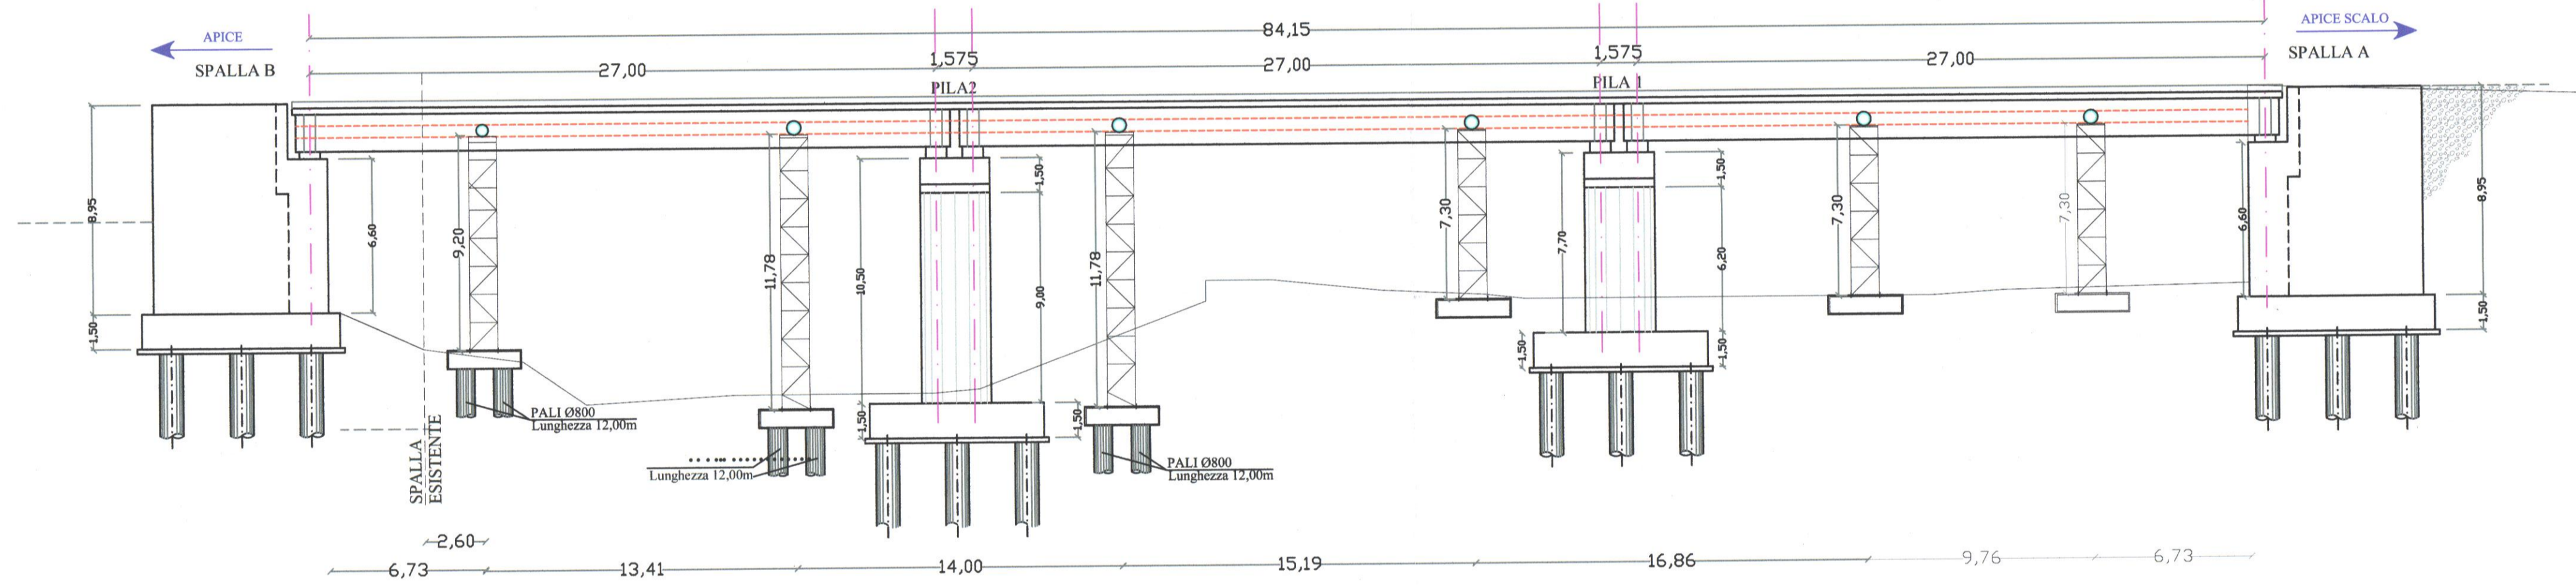

Commissario Delegato
O.c.d.p.c. n.298 del 17.11.2015 e n.303 del 03.12.2015

Interventi urgenti di cui all'articolo 1, comma 3 lett.c) dell'ODPC n. 298/2015 finanziati ai sensi degli artt. 3 del ODPC 298/2015 e 303/2015

RIPIRISTINO TOTALE FUNZIONALITA' DEL PONTE SUL FIUME UFFITA IN LOCALITA' APICE SCALO CON RELATIVA DIFESA IDRAULICA (PERIZIA SUPPLETIVA E DI VARIANTE IN CORSO D'OPERA)

Soggetto Attuatore del Commissario Delegato
PROVINCIA di BENEVENTO

Codice intervento:
00/U/107

PERIZIA SUPPLETIVA E DI VARIANTE IN CORSO D'OPERA
titolo elaborato:
PARTICOLARI LAVORI IN VARIANTE

COMUNE di APICE (località Apice scalo)
Codice elaborato:
VAR_07/CLV.02
Scala:
VARIE
data: 05 Lug. 2020

IL DIRETTORE DEI LAVORI
Ing. Stefano UGOLINI

IL COORDINATORE IN ESERC.
Ing. Carlo CAMILLERI

COLLABORATORI D.L.
Arch. Stefano MARIANO (direttore opere)
Ing. Zosimo Giovanni MAZZO (direttore opere)
Arch. Carmine DE SANTIS (operatore di cantiere)

LA COMMISSIONE DI C.T.A.
Ing. Giovanni SARRACCO (Presidente)
Ing. Fulvio MIGLIORE (Componente)
Ing. Mario SALIERNO (Componente)

IL COLLAUDATORE STATICO
Ing. Giovanni SARRACCO

IL RESPONSABILE DEL PROCEDIMENTO
Ing. Genaro PUSCO

ATI APPALTATRICE
CONSORZIO STABILE SAC COSTRUZIONI
S.p.A. (C.I.S.D. (S.N.)
Part. IVA 0162820821

IL DIRIGENTE DEL SETTORE TECNICO
Ing. Angelo Caprioglio ORDANO

