

Commissario Delegato
O.c.d.p.c. n.298 del 17.11.2015 e n.303 del 03.12.2015

Interventi urgenti di cui all'articolo 1, comma 3 lett.c) dell'OCPC n. 298/2015 finanziati ai sensi degli artt. 3 del ODCPC 298/2015 e 303/2015

RIPRISTINO TOTALE FUNZIONALITA' DEL PONTE SUL FIUME UFFITA IN LOCALITA' APICE SCALO CON RELATIVA DIFESA IDRAULICA (PERIZIA SUPPLETIVA E DI VARIANTE IN CORSO D'OPERA)

Soggetto Attuatore del Commissario Delegato
PROVINCIA di BENEVENTO

Codice intervento:
00/U/107

PERIZIA SUPPLETIVA E DI VARIANTE IN CORSO D'OPERA
titolo elaborato: PARTICOLARI LAVORI SUPPLETIVI

IL DIRETTORE DEI LAVORI
Ing. Silvio BRASCHI

IL COORD. SICUREZZA IN ESERC.
Ing. Silvio CAMILLERI

COLLABORATORI IN BENEVENTO
Arch. Raffaele RABANO (Architetto) (collaboratore)
Ing. Zeno Giovanni MASCO (Ingegnere) (collaboratore)
Arch. Cammarosano DE SANTIS (Architetto) (collaboratore)

LA COMMISSIONE DI C.T.A.
Ing. Giovanni SARRACCO (Presidente)
Ing. Fulvio MIGLIORE (Componente)
Ing. Mario SALERNO (Componente)





IL COLLAUDATORE STATICO
Ing. Giovanni SARRACCO

LA COMMISSIONE DI C.T.A.
Ing. Fulvio MIGLIORE (Componente)
Ing. Mario SALERNO (Componente)

IL RESPONSABILE DEL PROCEDIMENTO
Ing. Genaro FUSCO

COMUNE di APICE (località Apice scalo)
Codice elaborato: VAR. 10/GLS.03
Scala: VARIE
data: 05 LUG. 2020

IL DIRIGENTE DEL SETTORE TECNICO
Ing. Angelo Carrara GIORDANO

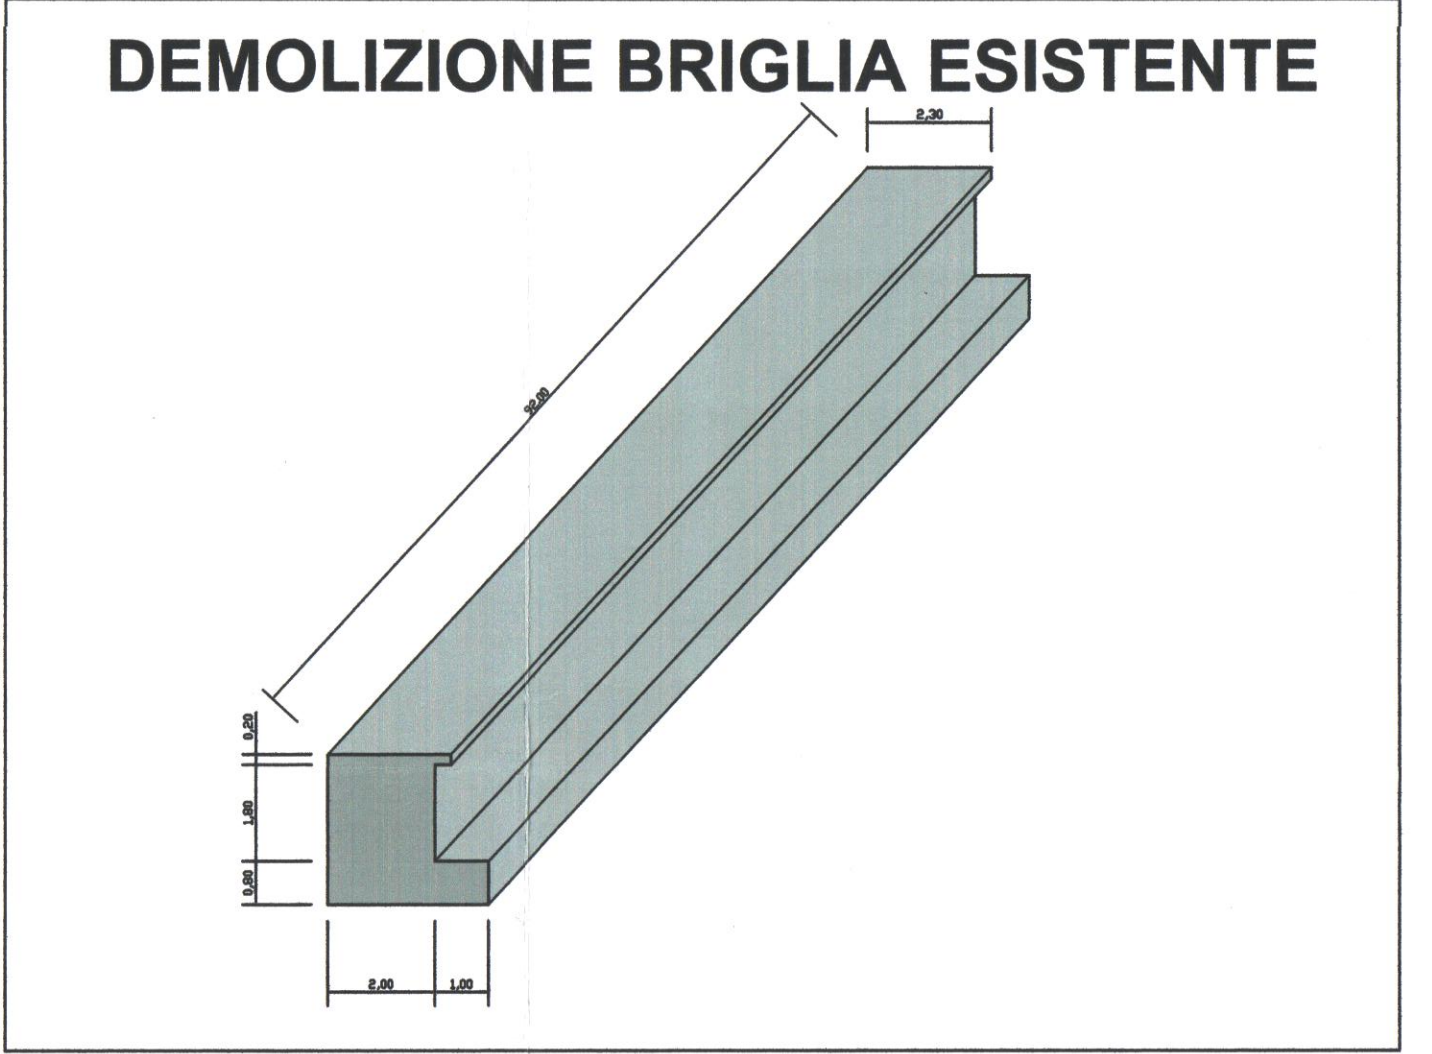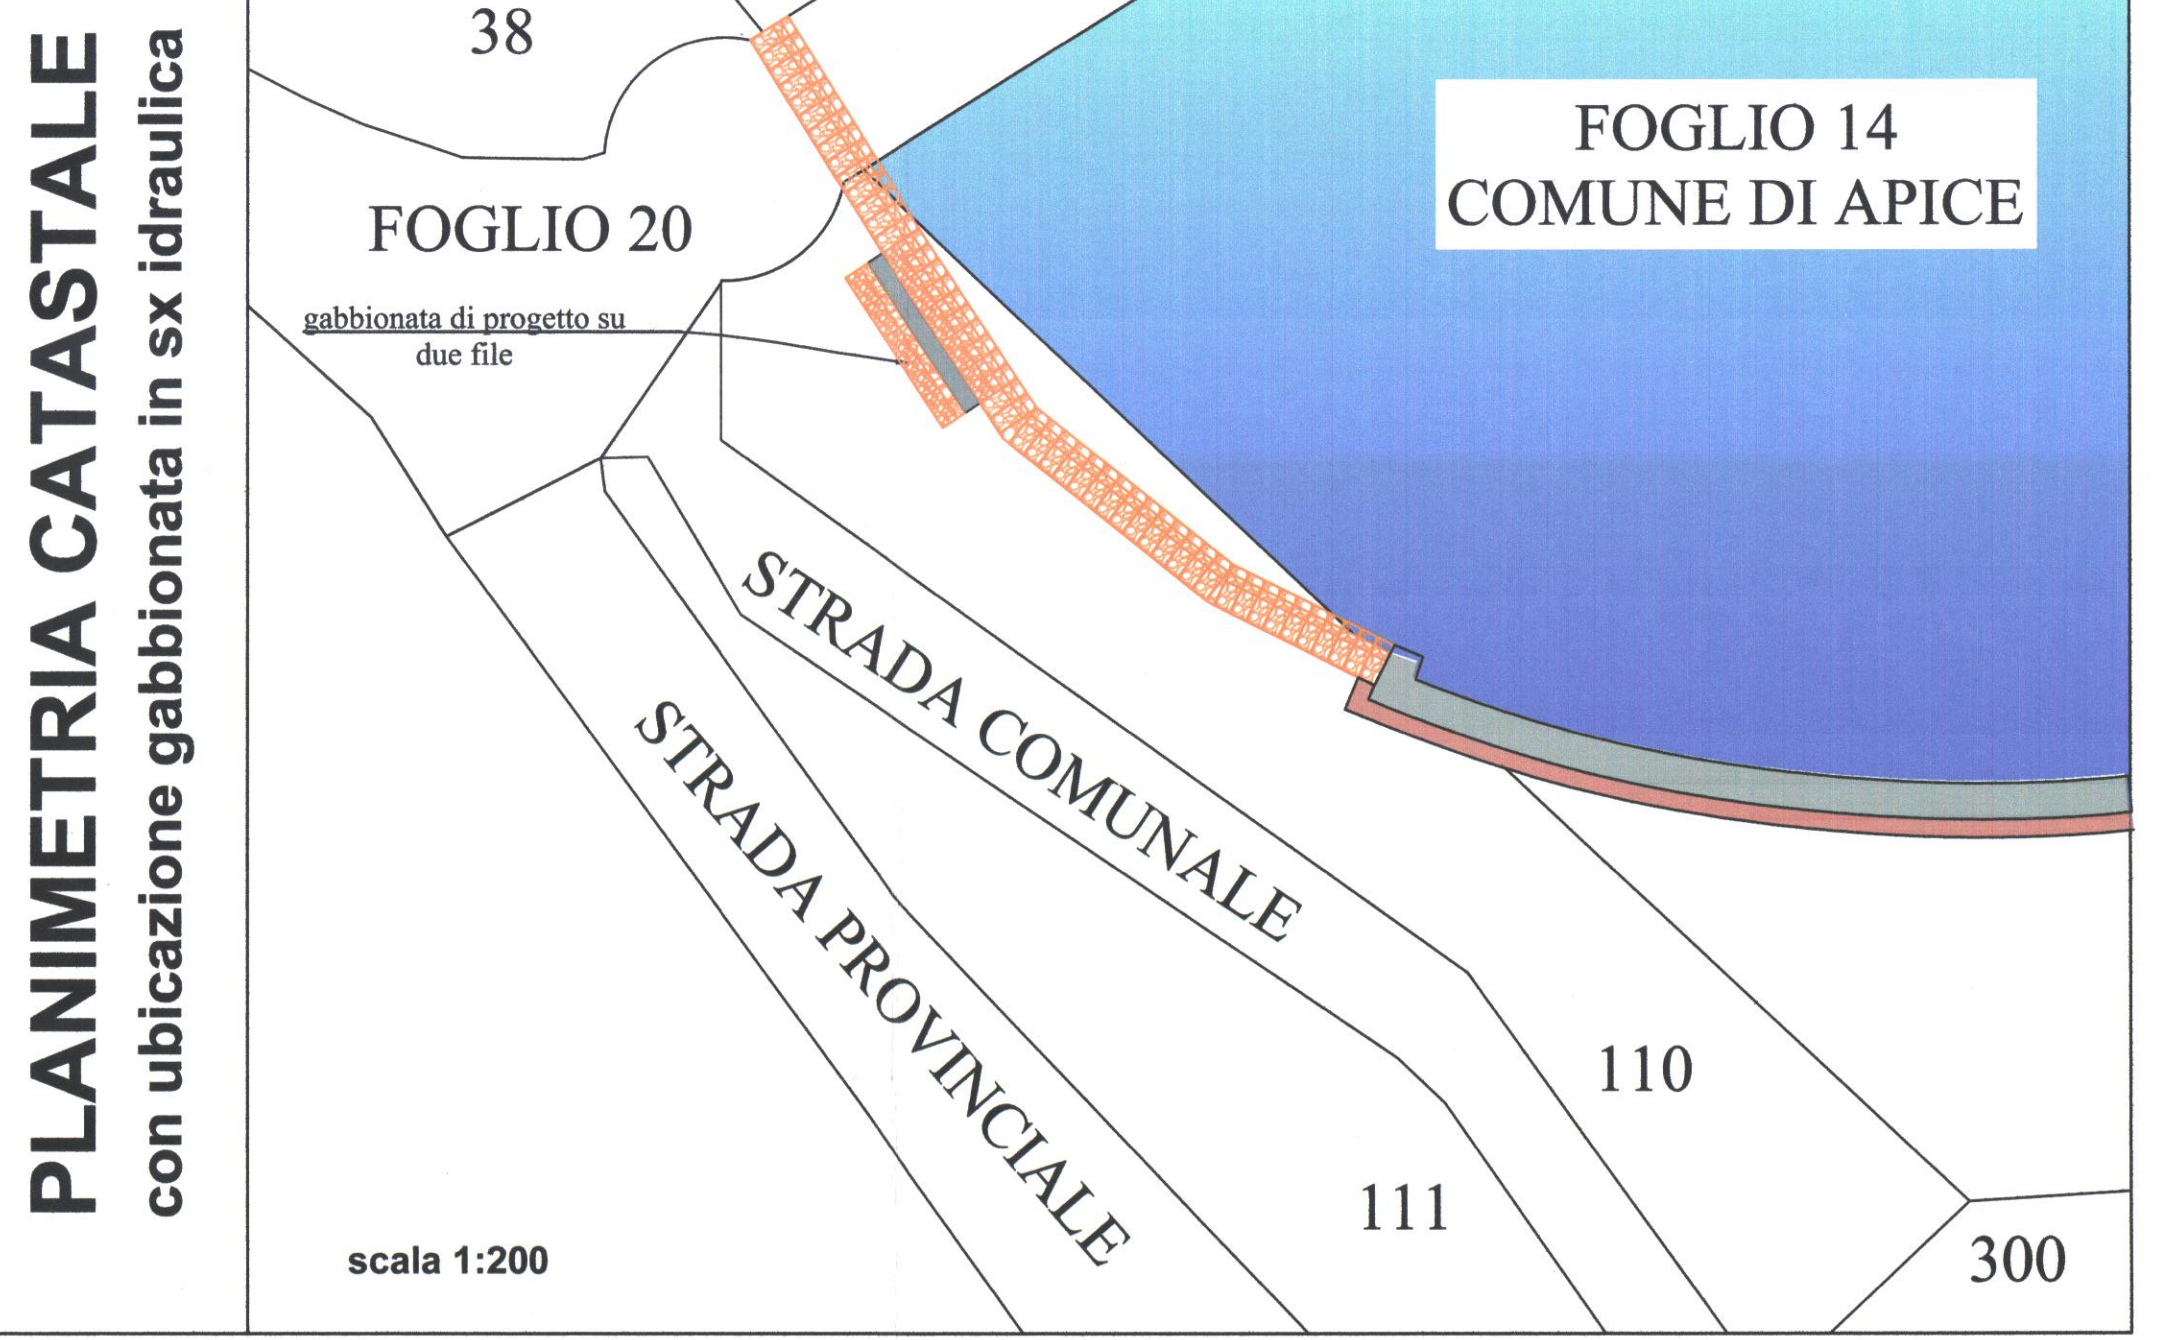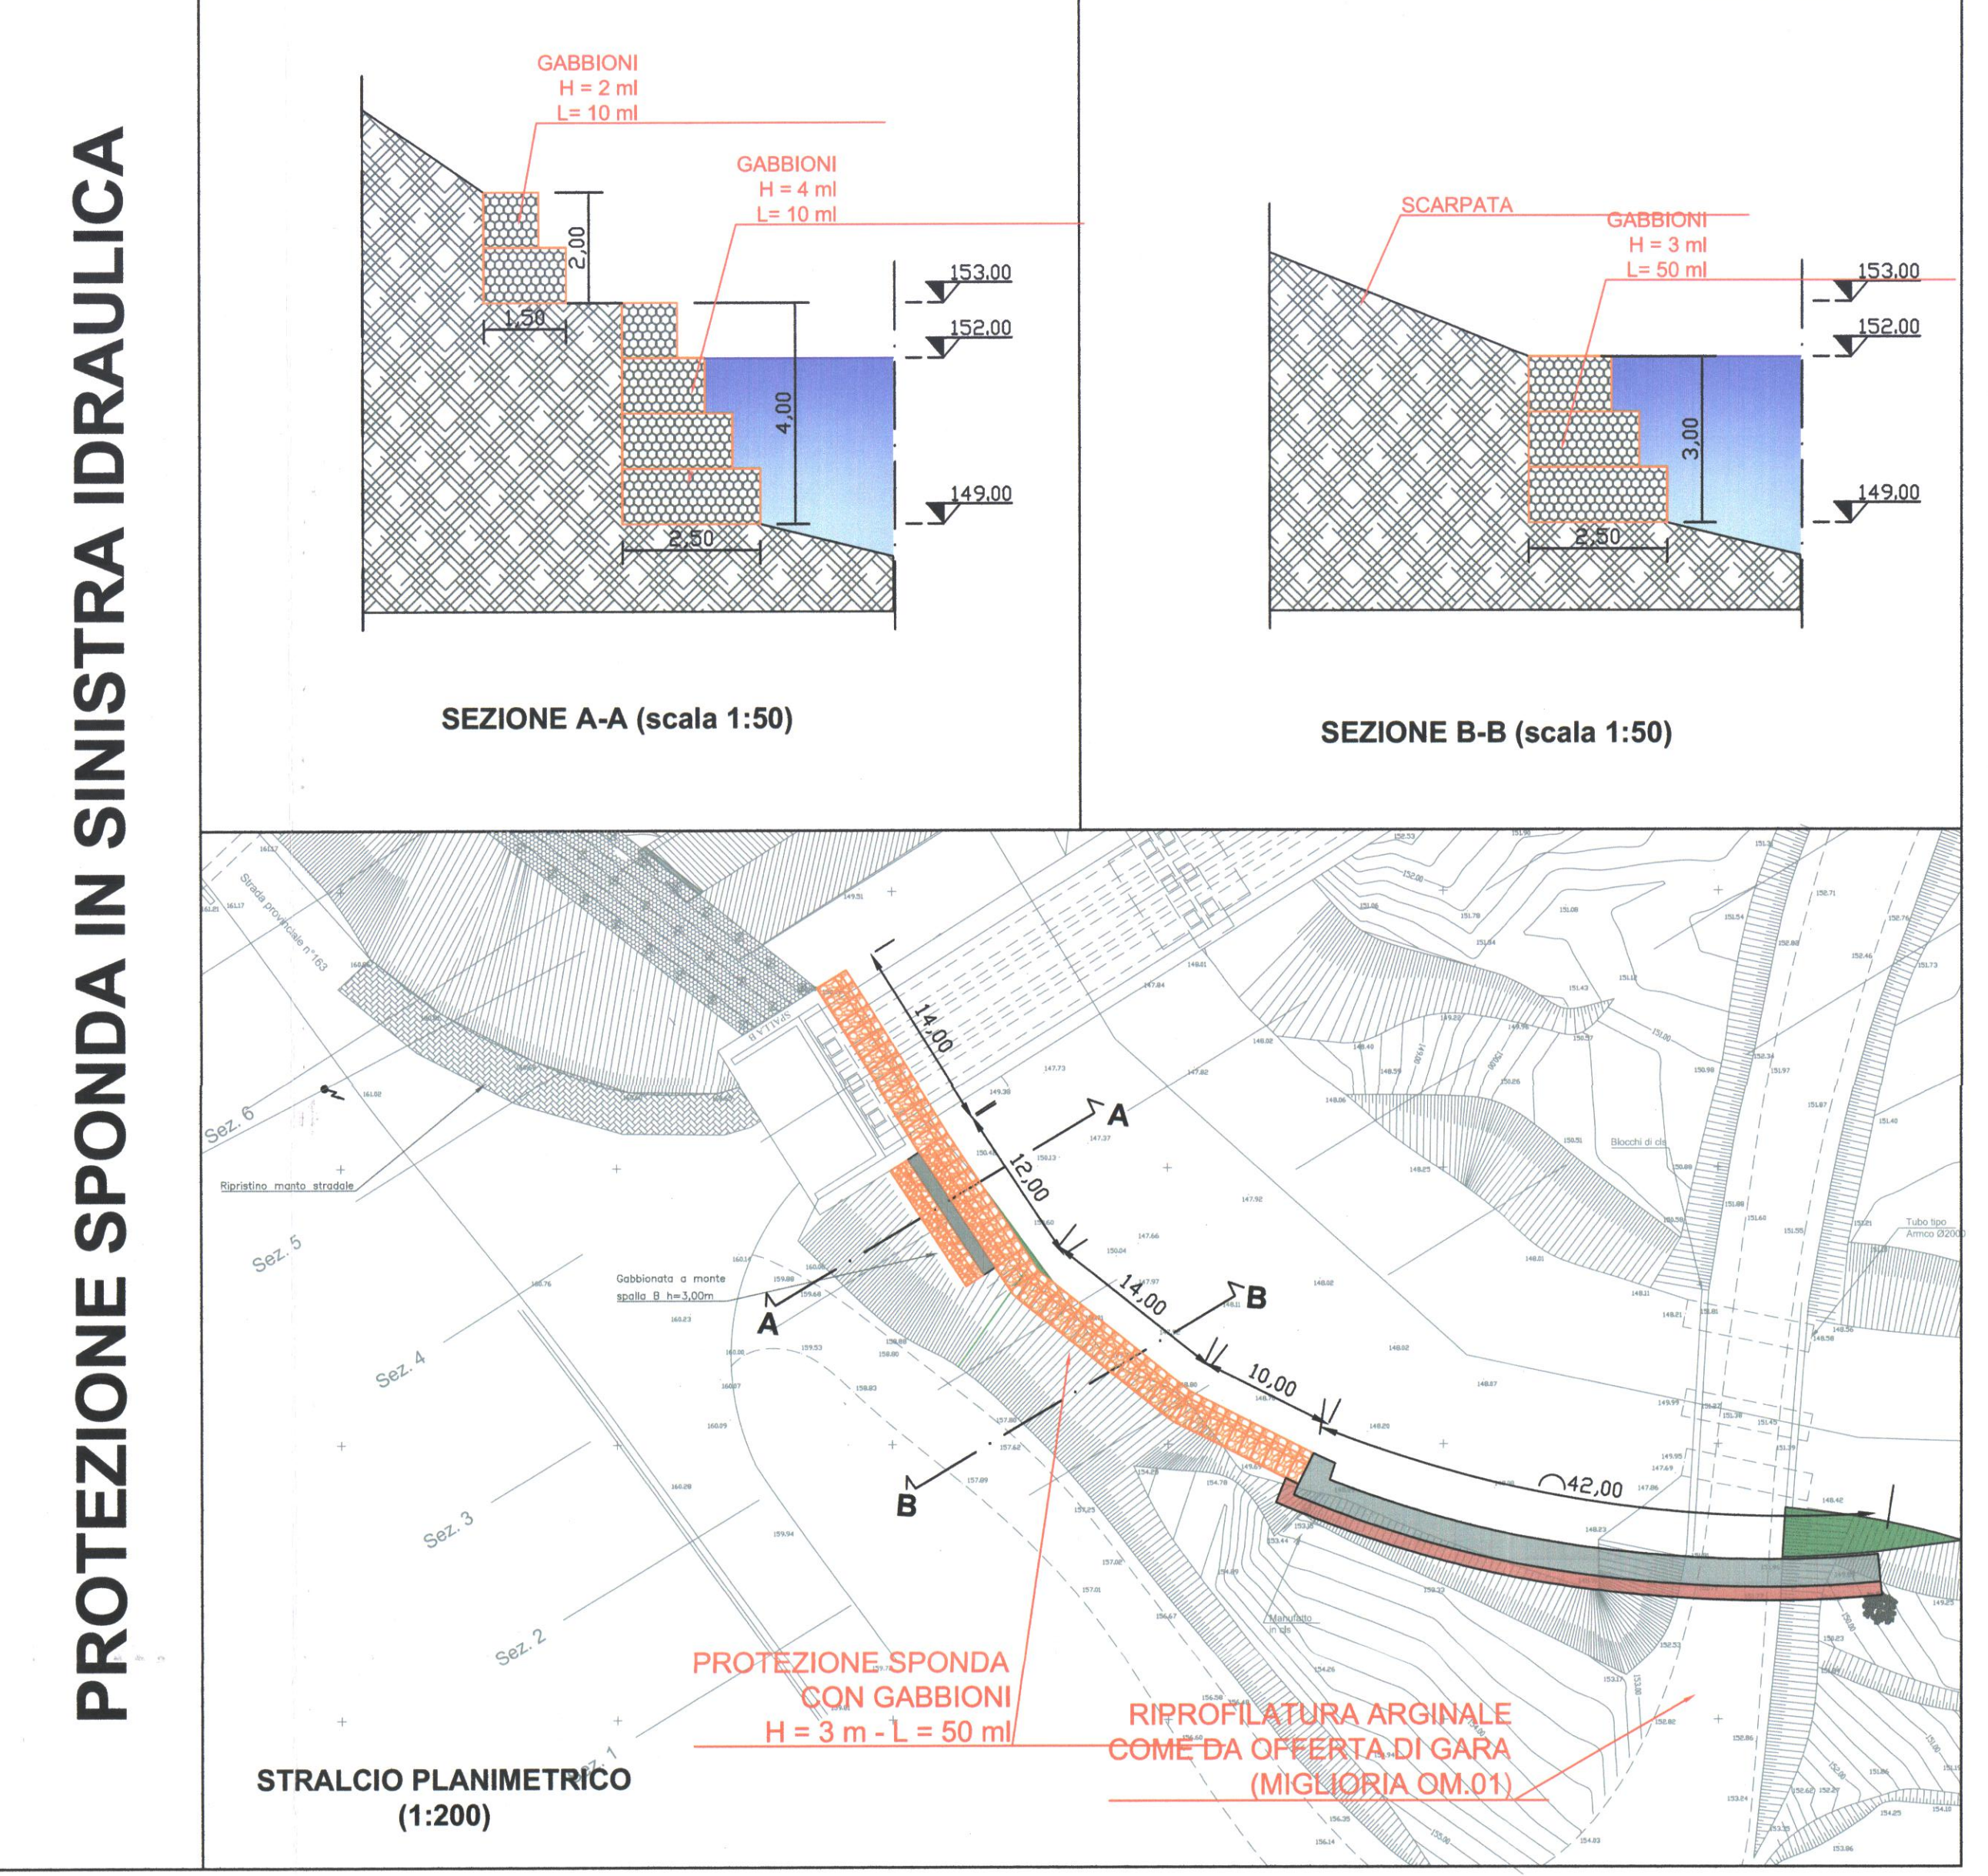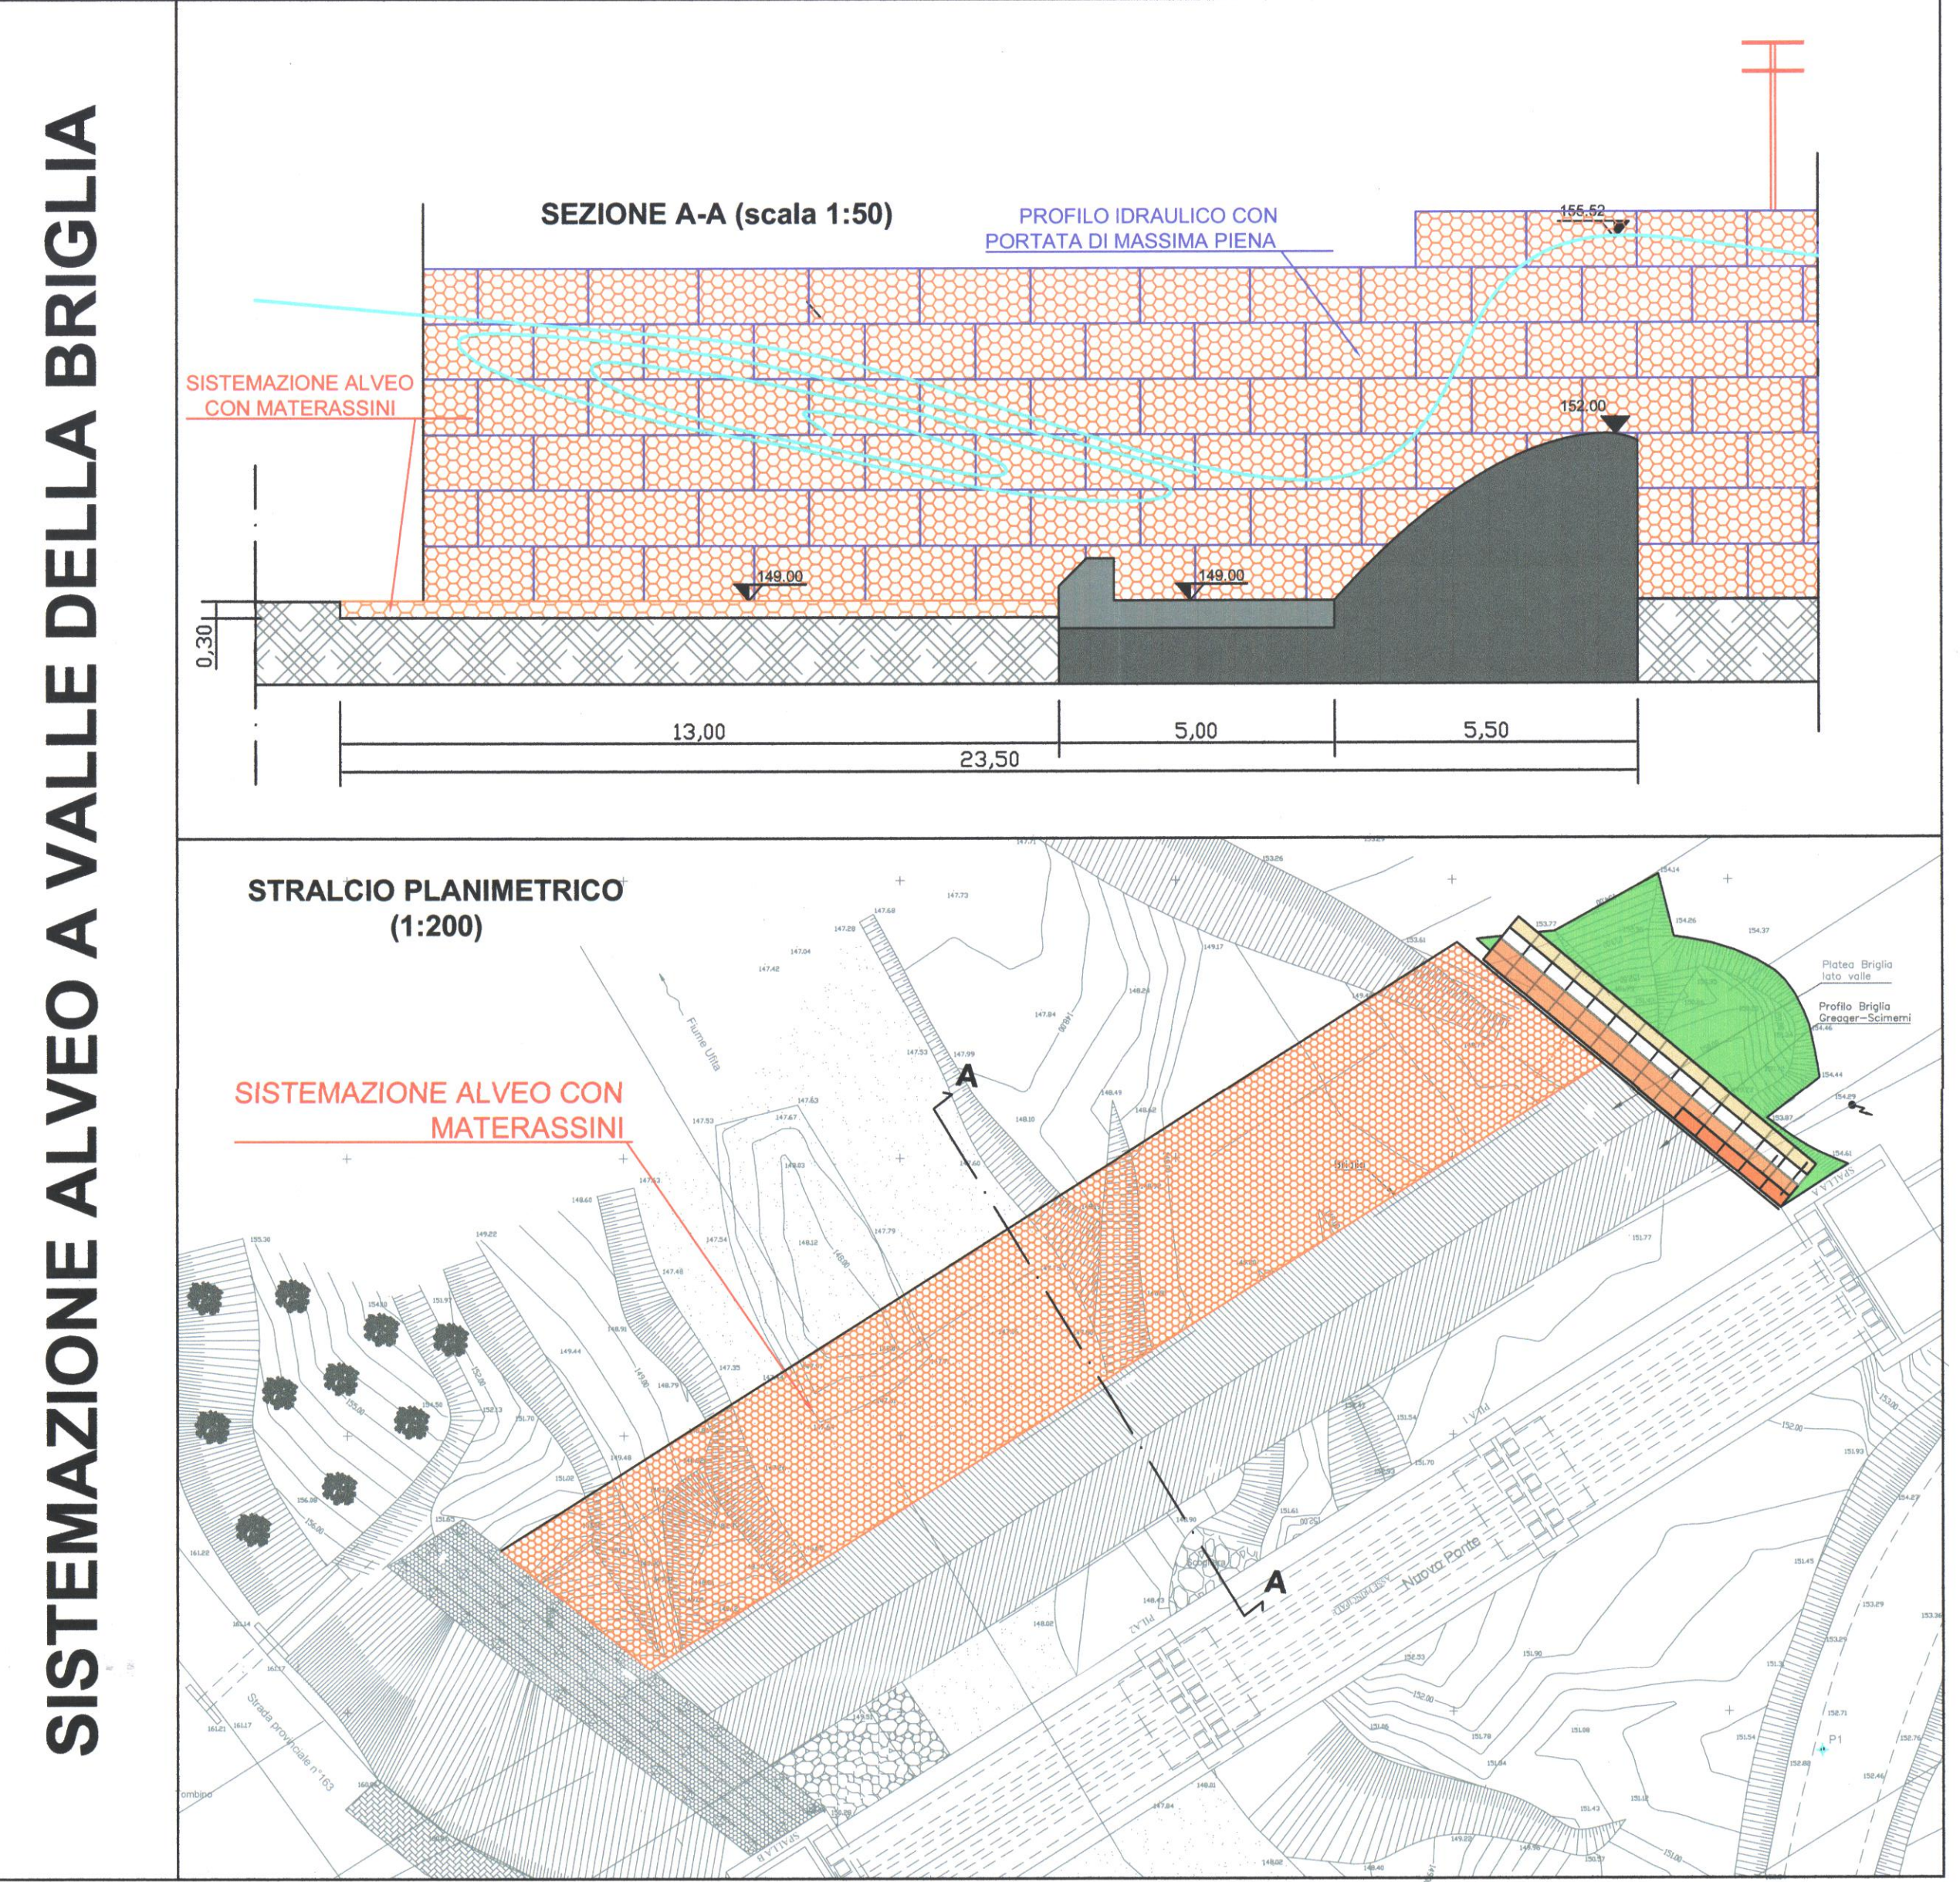

INFRASTRUTTURA INFRATEL

