



SEZIONE S1. S2. DI PROGETTO

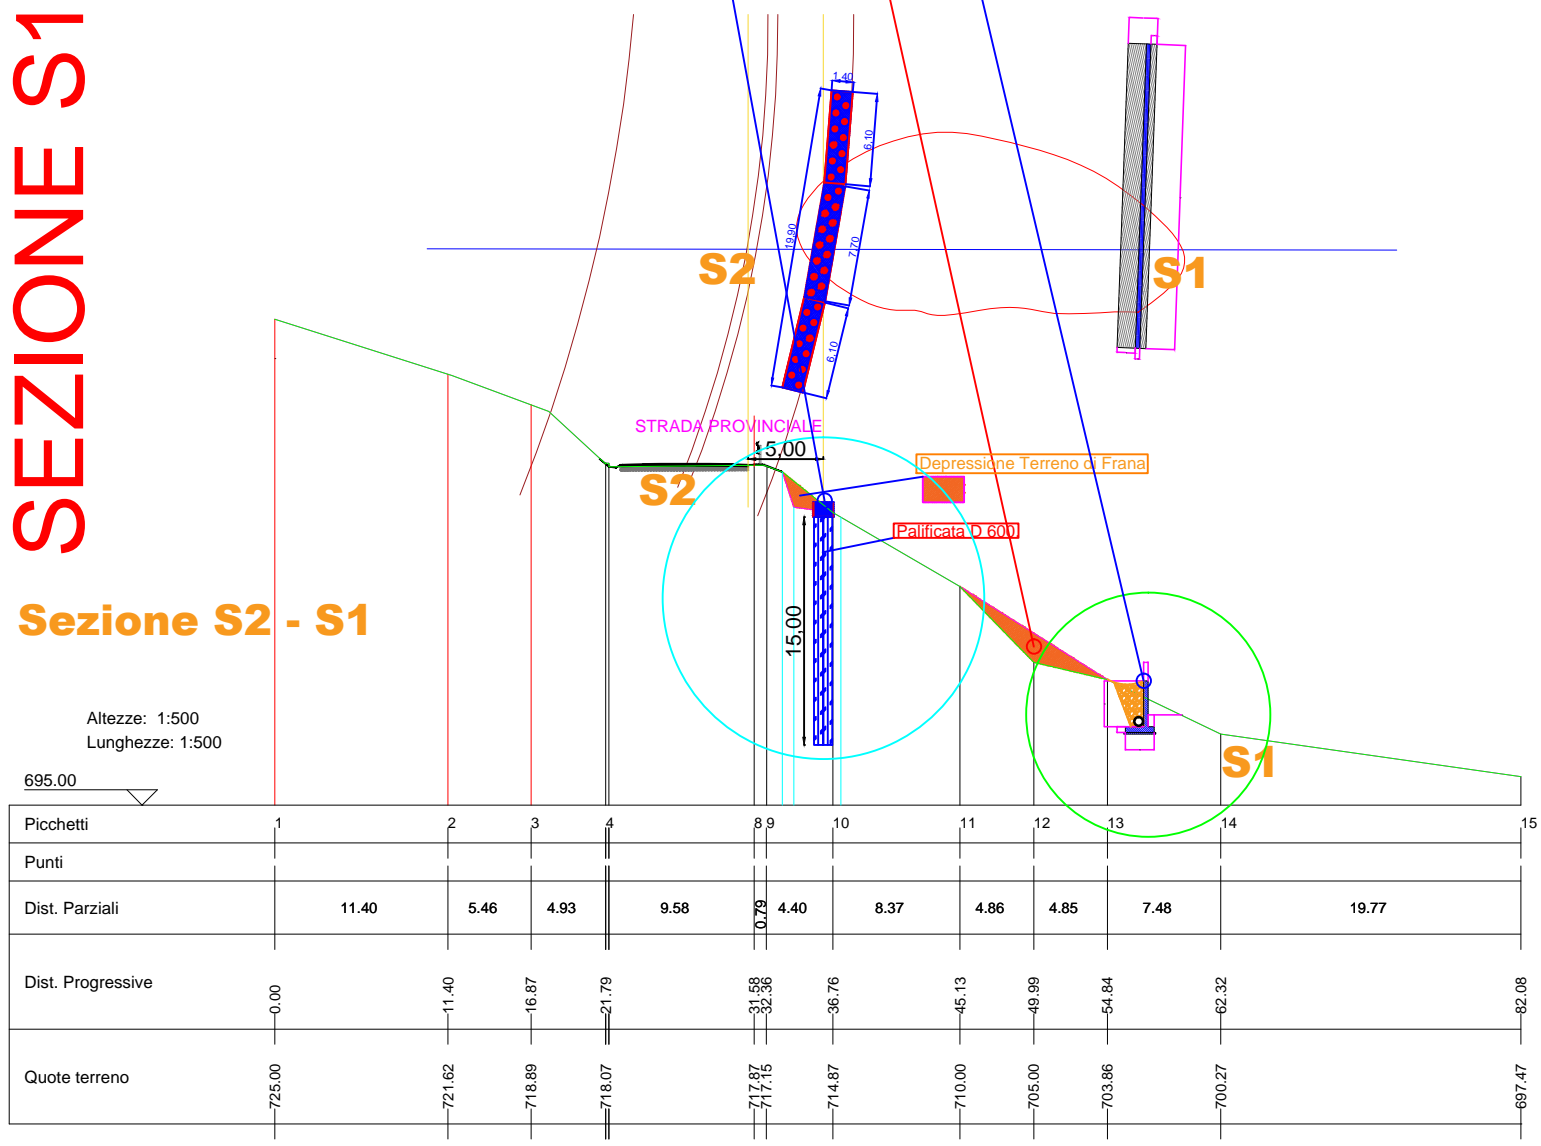

I diritti di proprietà inerenti il presente elaborato, nonché ogni relativa integrazione, rimangono in capo al tecnico firmatario. Eventuali modifiche e/o aggiunte allo stesso saranno esclusivamente di proprietà di quest' ultimo. È fatto divieto a chiunque di riprodurre copiare o comunque utilizzare e/o consegnare senza preavviso, a terzi i grafici originale o le loro copie, nonché gli schemi parziali e quant' altro alla presente fornitura.

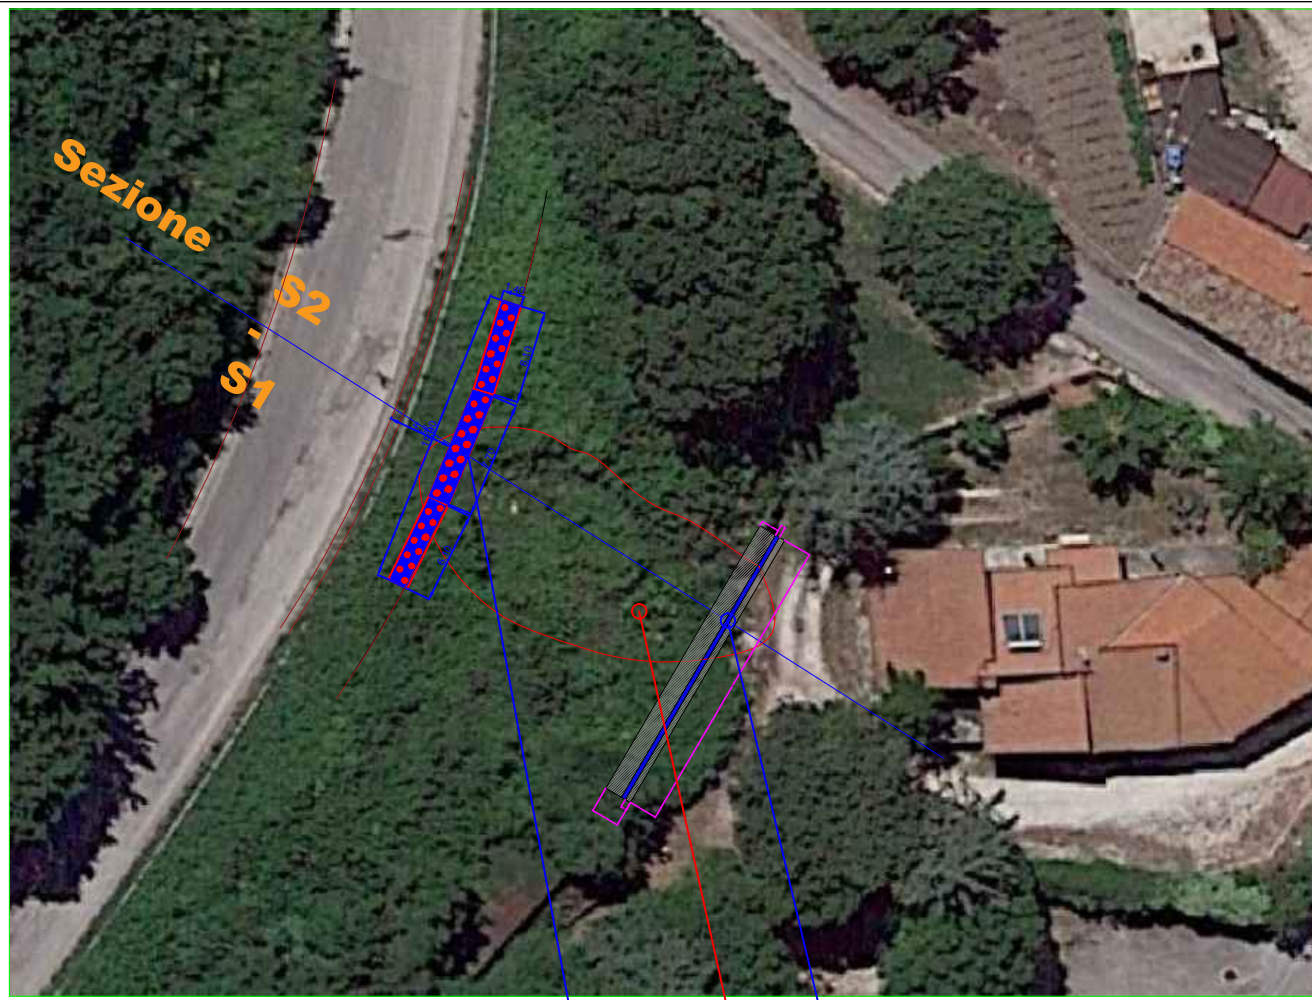

PROVINCIA DI BENEVENTO COMUNE DI SAN GIORGIO LA MOLARA

Oggetto Lavori	SP.N.45 KM 11- LAVORI DI MESSA IN SICUREZZA MOVIMENTO FRANOSO ALLA LOC. FOSSO DI BOSCO DEL COMUNE DI SAN GIORGIO LA MOLARA MESSA IN SICUREZZA COSTONE ROCCIOSO AL KM 10 E RIPRISTINO PIANO VIABILE
-----------------------	--

COMMITTENTE	PROVINCIA DI BENEVENTO
--------------------	------------------------

Fase Progettuale	PROGETTO DEFINITIVO	INTERVENTO SU S.P. N.45 KM 11 PARATIA E MURO SOTTOSCARPA
-------------------------	---------------------	--

Allegati	4. ELABORATI GRAFICI 4.1.1. PLANIMETRIA CATASTALE 4.1.2. PLANIMETRIA D'INSIEME 4.1.3. PLANIMETRIA SONDAGGI 4.1.4. PLANIMETRIA E SEZIONE STATO DI FATTO 4.1.5. PROGETTO E SEZIONE PARATIA E MURO SOTTOSCARPA 4.1.6. PROGETTO CON RILIEVO FOTOGRAFICO	4.1.6. PROGETTO CON RILIEVO FOTOGRAFICO
-----------------	--	--

Il RUP	Il progettista Ing. Tomaciello Giuseppe Via Il Vischetti n. 7 82020 Pesco Sannita
Il Responsabile del Servizio	