
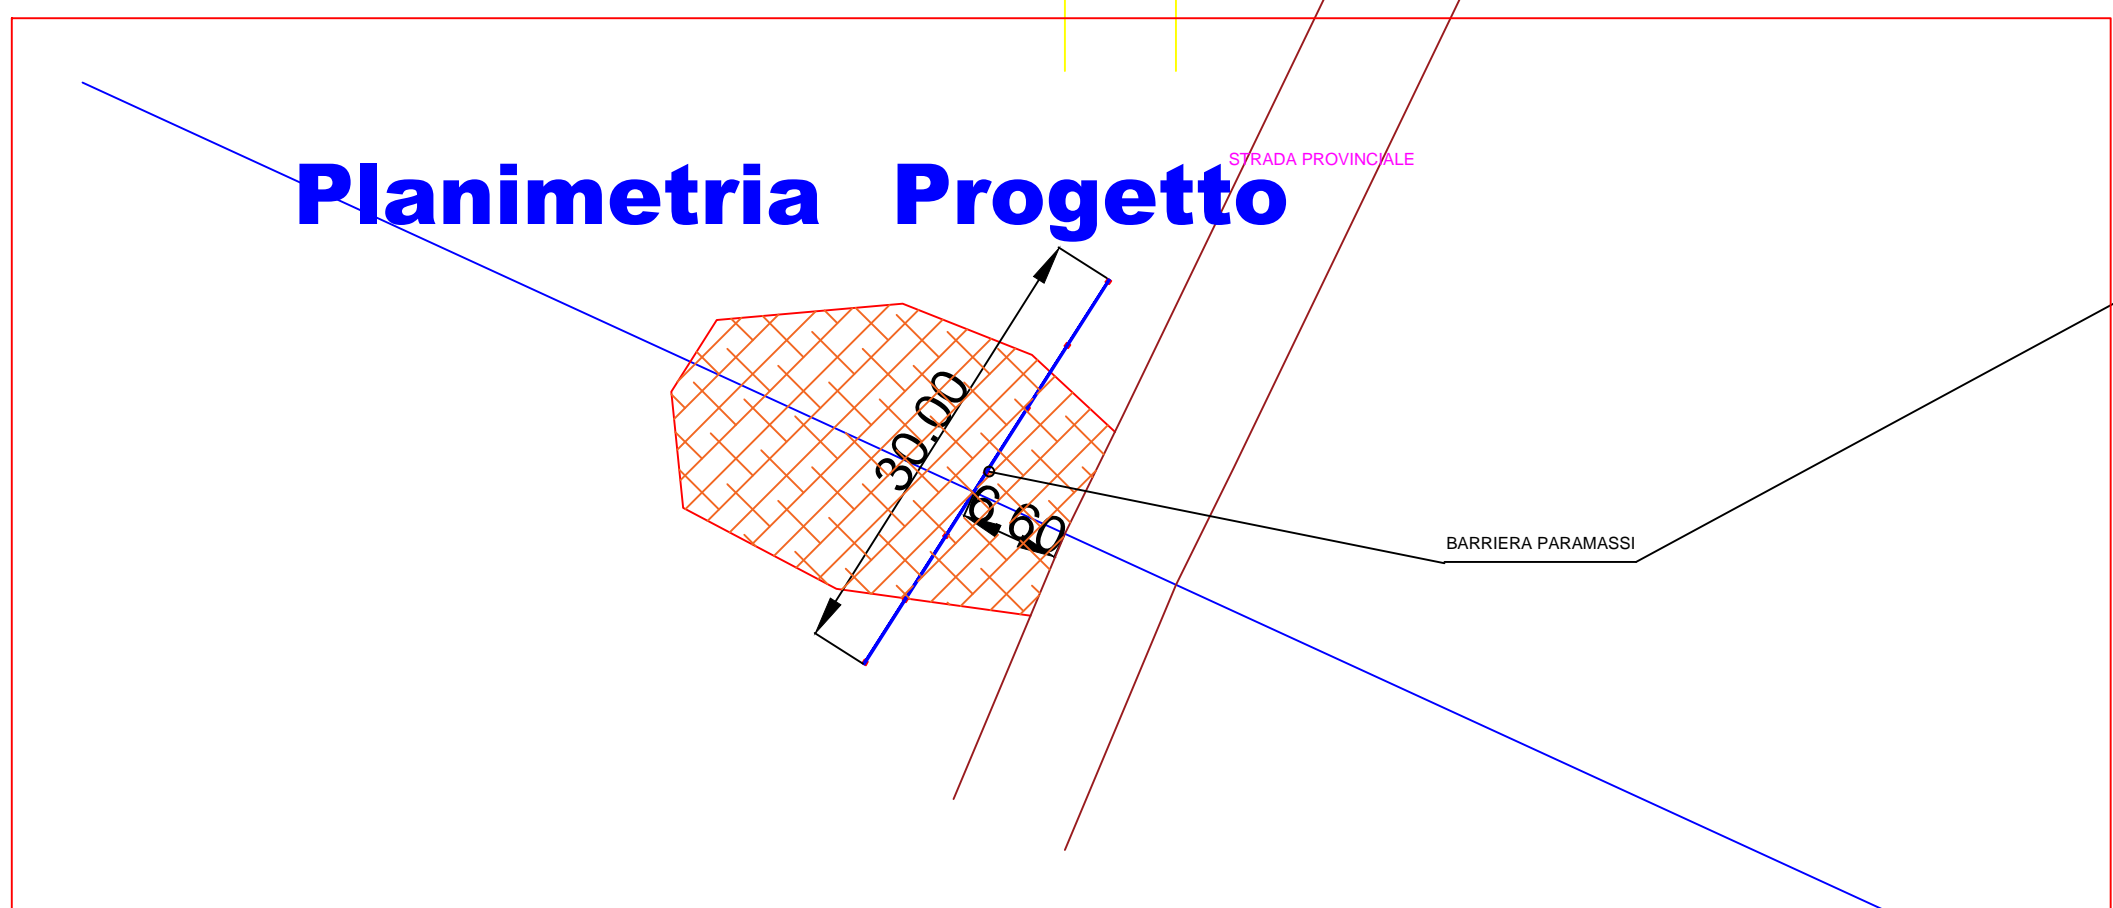


# Sezione Progetto

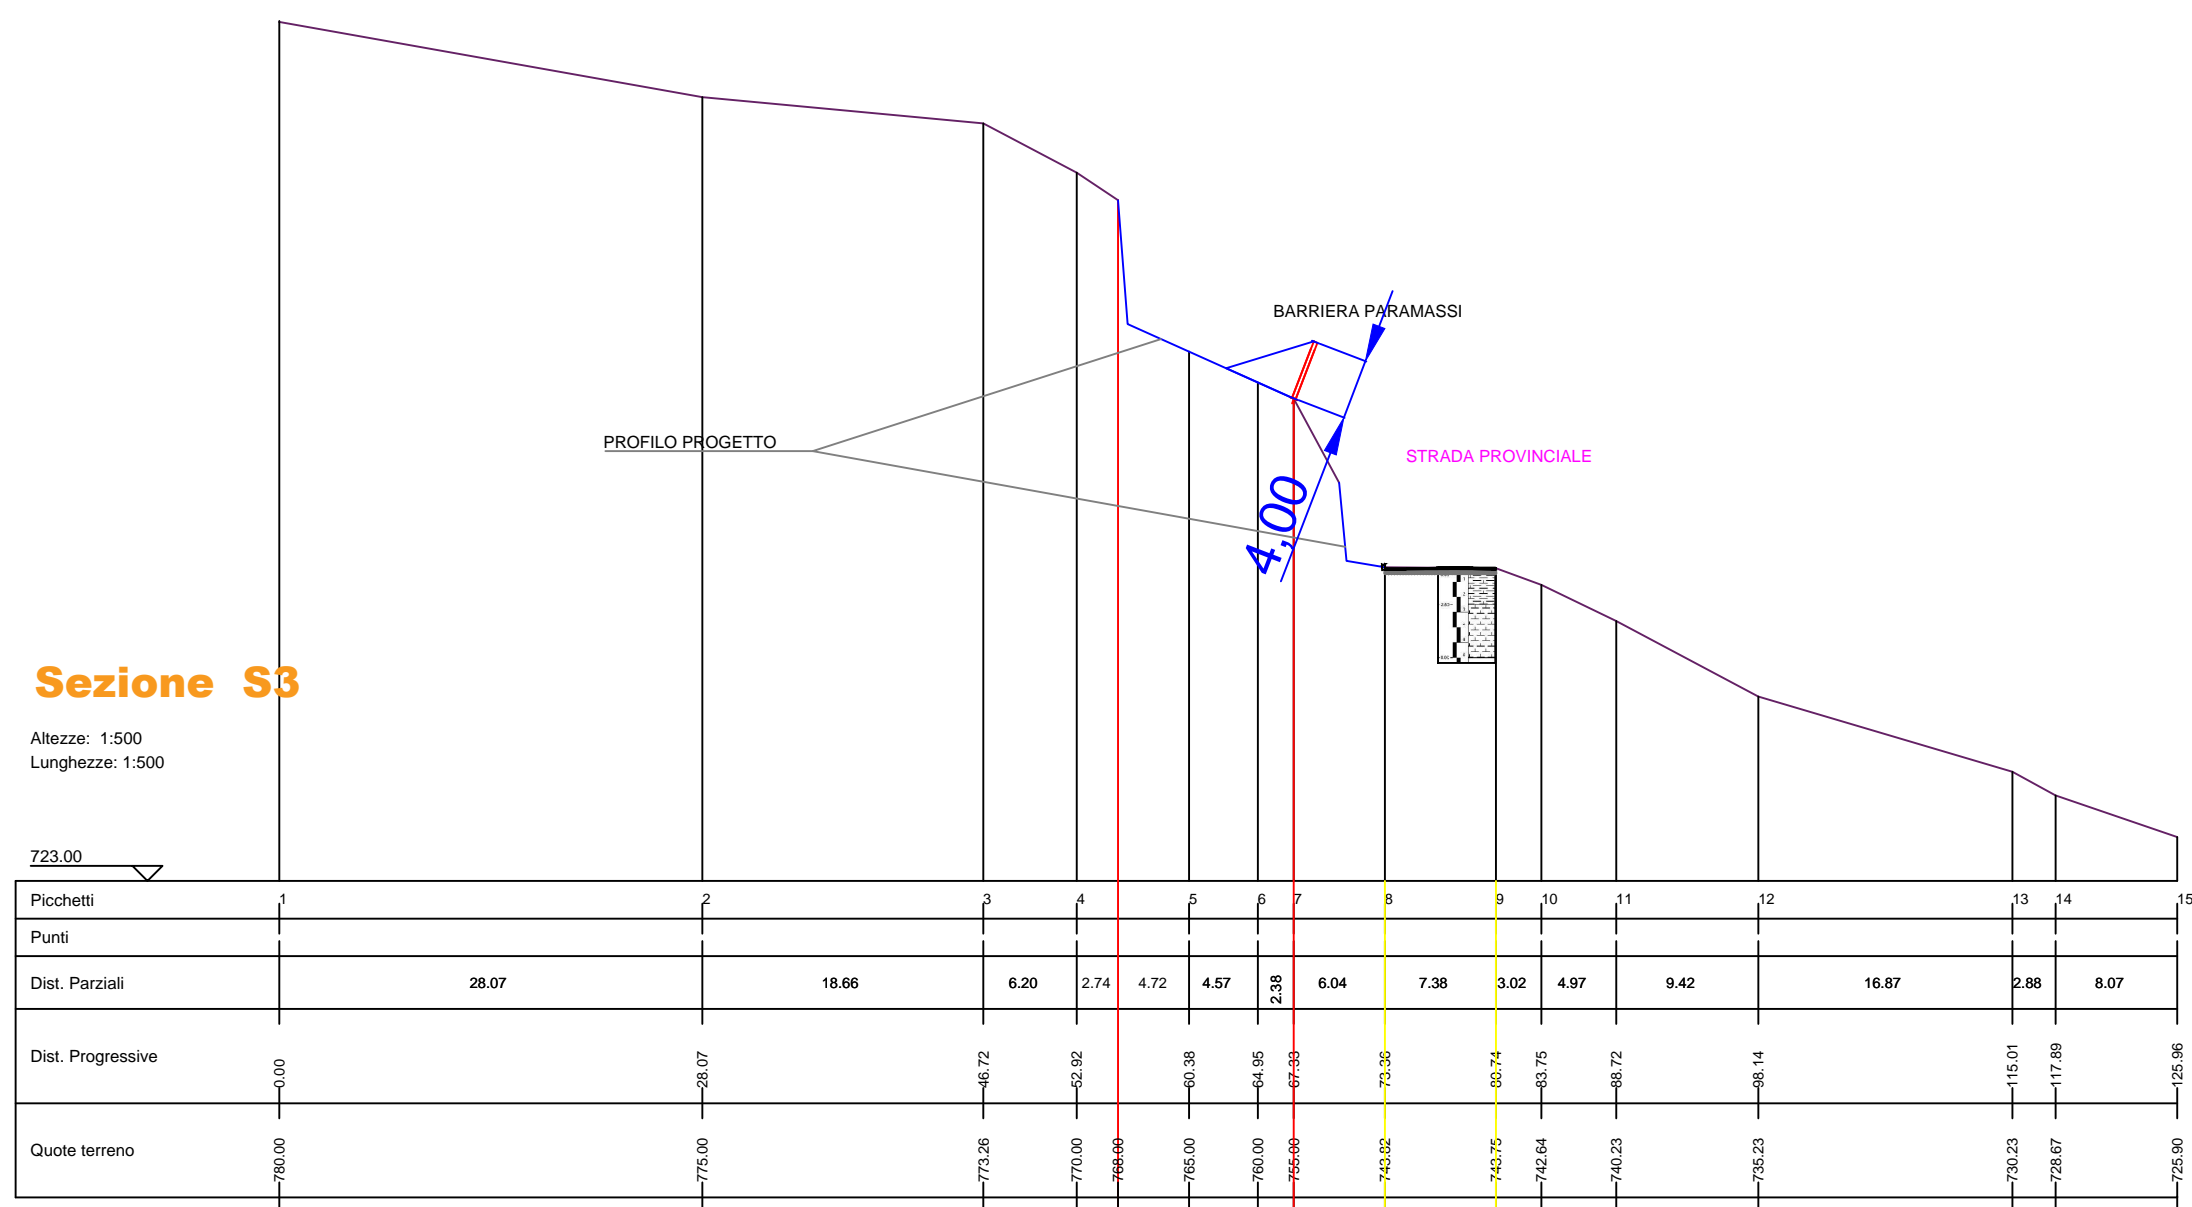

## PROVINCIA DI BENEVENTO COMUNE DI SAN GIORGIO LA MOLARA

**Oggetto Lavori** SP.N.45 KM 11- LAVORI DI MESSA IN SICUREZZA MOVIMENTO FRANOSO ALLA LOC. FOSSO DI BOSCO DEL COMUNE DI SAN GIORGIO LA MOLARA MESSA IN SICUREZZA COSTONE ROCCIOSO AL KM 10 E RIPRISTINO PIANO VIABILE

**COMMITTENTE** PROVINCIA DI BENEVENTO

**Fase Progettuale** PROGETTO DEFINITIVO **INTERVENTO SU S.P. N.45 KM 10 BARRIERA PARAMASSI**

- Allegati**
- 4. ELABORATI GRAFICI
  - 4.1. PLANIMETRIA CATASTALE
  - 4.2. PLANIMETRIA D'INSIEME
  - 4.3. PLANIMETRIA STATO DI FATTO
  - 4.4. SEZIONE STATO DI FATTO
  - 4.5. PLANIMETRIA DI PROGETTO
  - 4.6. SEZIONE DI PROGETTO
  - 4.7. PROGETTO CON RILIEVO FOTOGRAFICO
- 4.7. PROGETTO CON RILIEVO FOTOGRAFICO**

**Il RUP**

**Il progettista**  
 Ing. Tomaciello Giuseppe  
 Via Il Vischetti n. 7  
 82020 Pesco Sannita

**Il Responsabile del Servizio**

I diritti di proprietà inerenti il presente elaborato, nonché ogni relativa integrazione, rimangono in capo al tecnico firmatario. Eventuali modifiche e/o aggiunte allo stesso saranno esclusivamente di proprietà di quest'ultimo. È fatto divieto a chiunque di riprodurre copiare o comunque utilizzare e/o consegnare senza preavviso, a terzi i grafici originale o le loro copie, nonché gli schemi parziali e quant'altro alla presente fornitura.