

I diritti di proprietà inerenti il presente elaborato, nonché ogni relativa integrazione, rimangono in capo al tecnico firmatario. Eventuali modifiche e/o aggiunte allo stesso saranno esclusivamente di proprietà di quest' ultimo. È fatto divieto a chiunque di riprodurre copiare o comunque utilizzare e/o consegnare senza preavviso, a terzi i grafici originale o le loro copie, nonché gli schemi parziali e quanti' altro alla presente fornitura.



# PROVINCIA DI BENEVENTO

## COMUNE DI SAN GIORGIO LA MOLARA

Oggetto Lavori	SP.N.45 KM 11- LAVORI DI MESSA IN SICUREZZA MOVIMENTO FRANOSO ALLA LOC. FOSSO DI BOSCO DEL COMUNE DI SAN GIORGIO LA MOLARA MESSA IN SICUREZZA COSTONE ROCCIOSO AL KM 10 E RIPRISTINO PIANO VIABILE
----------------	--


Stazione Appaltante	PROVINCIA DI BENEVENTO
---------------------	------------------------

Fase Progettuale	PROGETTO DEFINITIVO	INTERVENTO SU S.P. N.45 KM 11 PARATIA E MURO SOTTOSCARPA
------------------	---------------------	--


Allegati	<ol style="list-style-type: none"><li>1. RELAZIONE GENERALE</li><li>2. RELAZIONE TECNICA</li><li>3. RILIEVI PLANOALTIMETRICI</li><li>4. ELEBORATI GRAFICI</li><li>5. CALCOLI DELLE STRUTTURE</li><li>6. DISCIPLINARE PRESTAZIONALE E DESCRITTIVO DEGLI ELEMENTI TECNICI</li><li>7. ELENCO PREZI UNITARI E EVENTUALI ANALISI</li><li>8. COMPUTO METRICO ESTIMATIVO</li><li>9. AGGIORNAMENTO STESURA PIANI DI SICUREZZA</li><li>10. QUADRO ECONOMICO</li></ol>	ELABORATO 5.1.  ELABORATI GRAFICI DI CALCOLO  <b>2. PARATIA 610</b>
----------	--	---

Il RUP	Il progettista Ing. Tomaciello Giuseppe Via Il Vischetti n. 7 82020 Pesco Sannita
Il Responsabile del Servizio	


# Prospetto Paratia 6.10

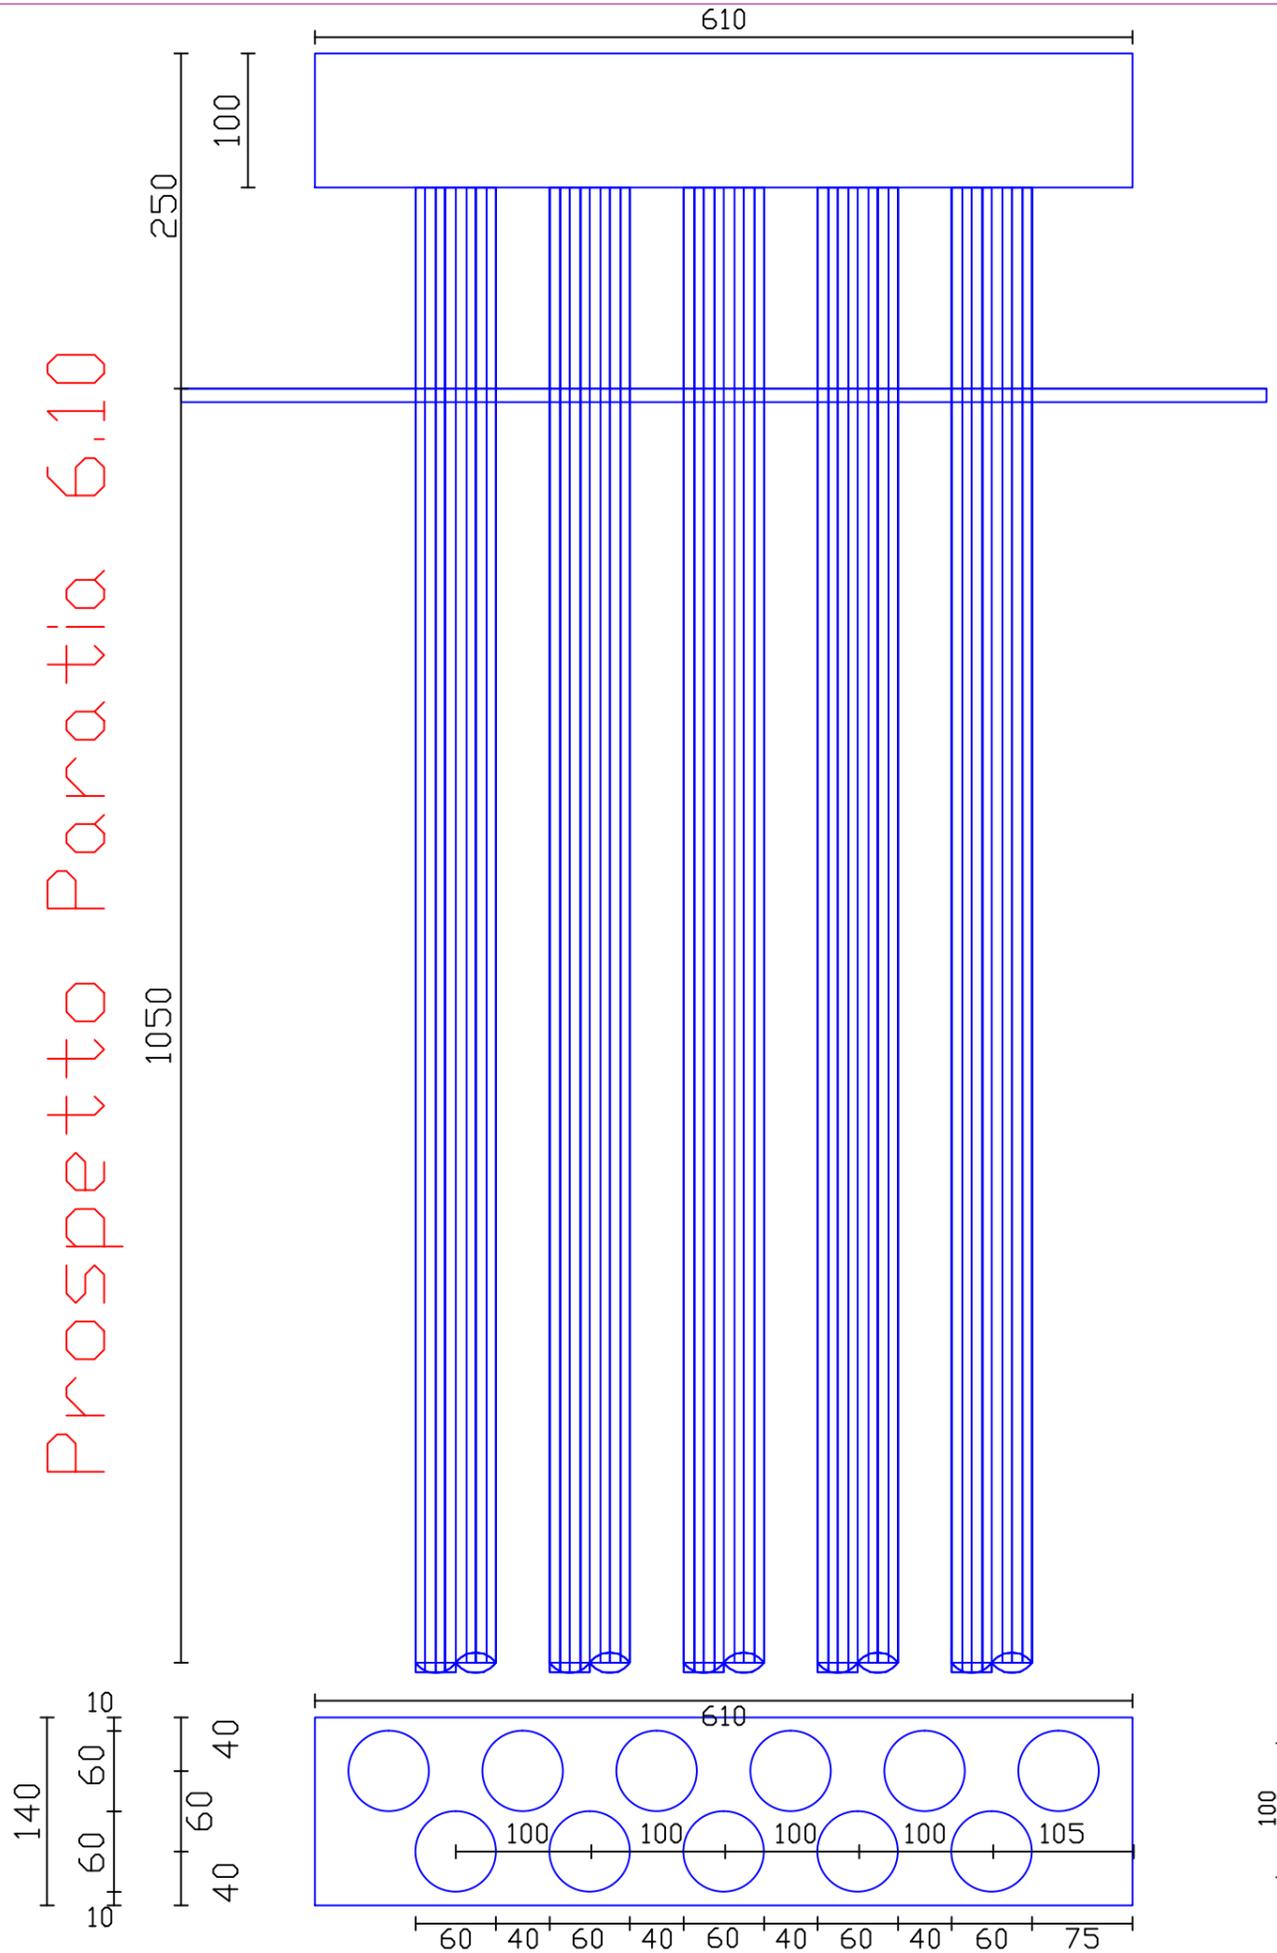


# Sezione Paratia 6.10

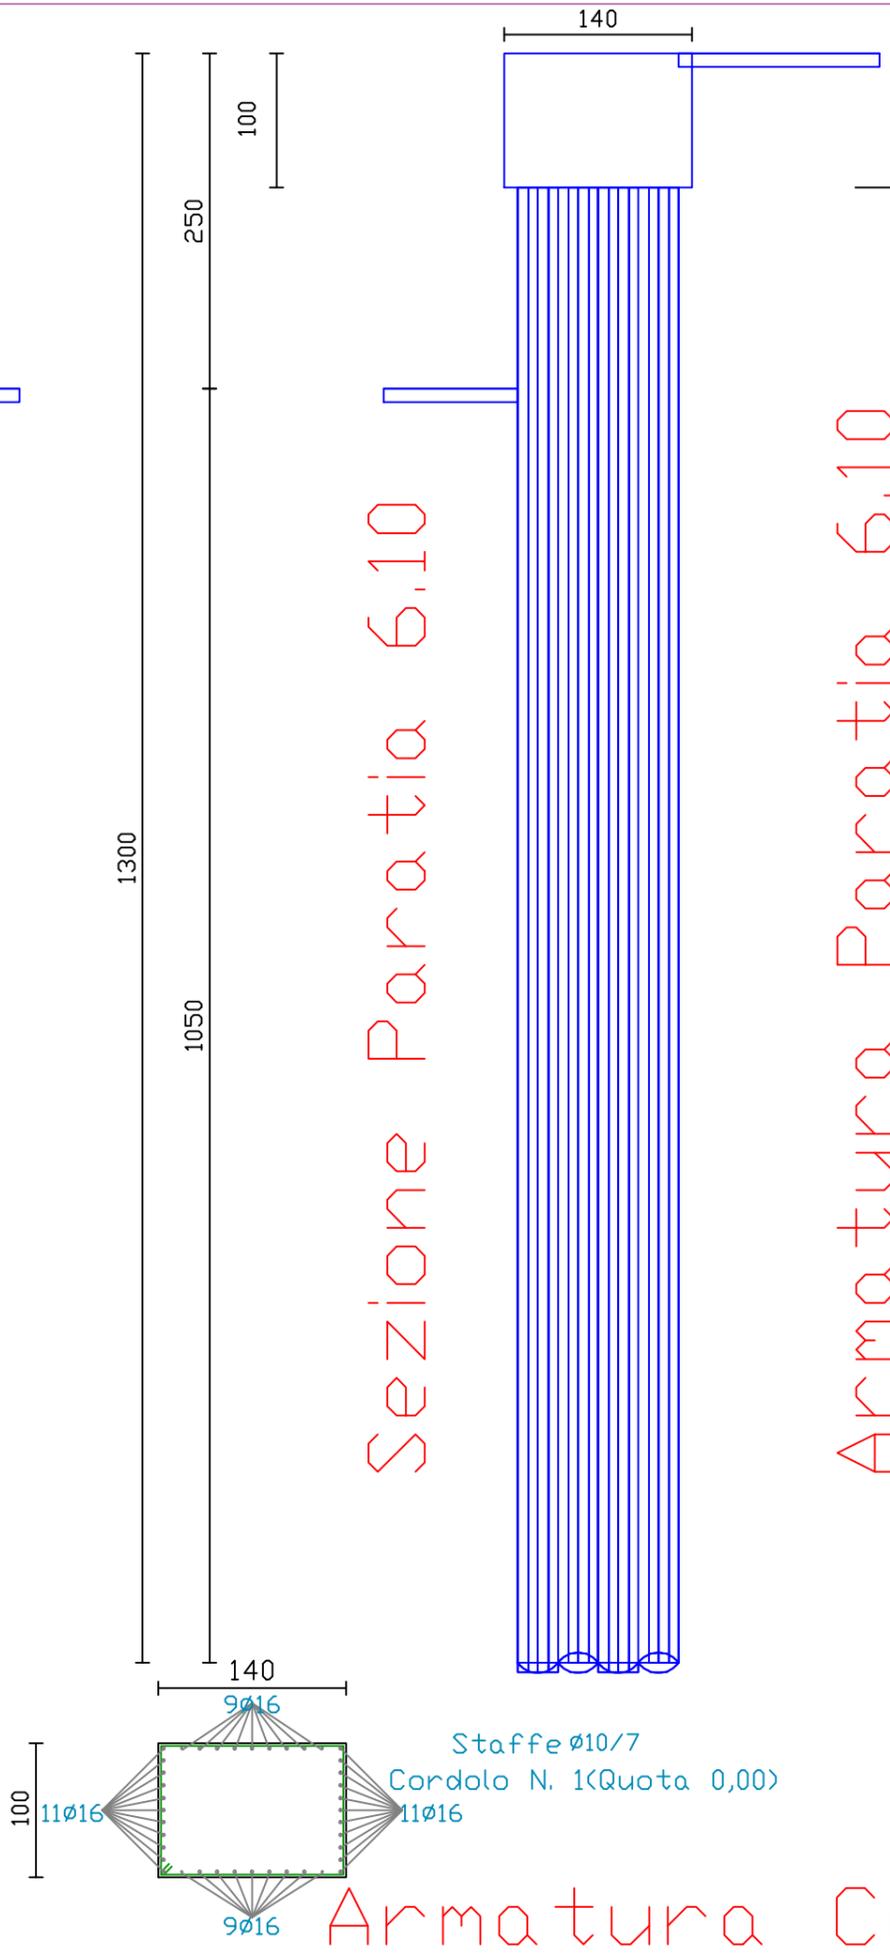


# Armatura Paratia 6.10

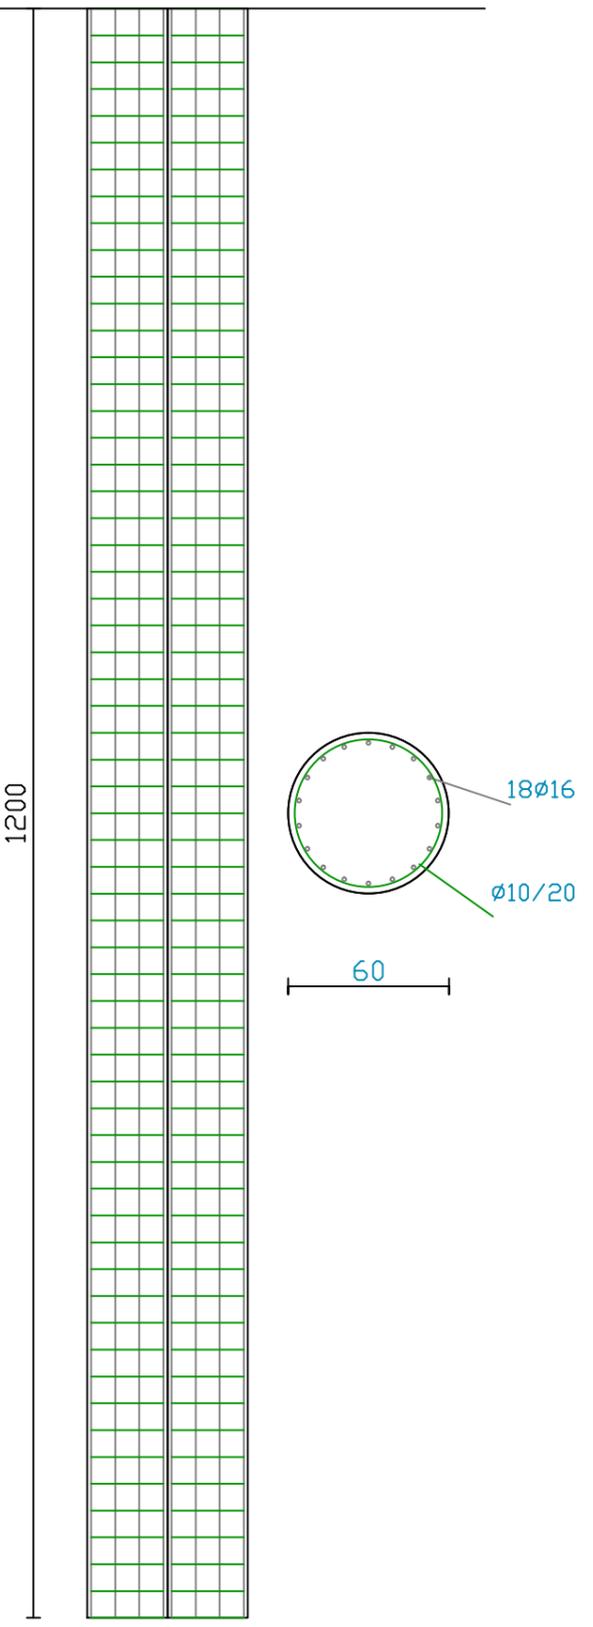

# Armatura Cordolo

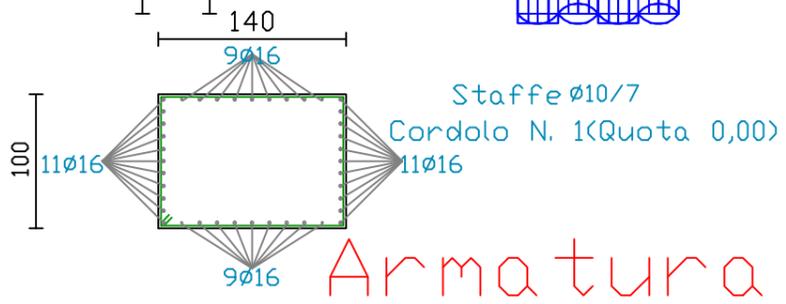

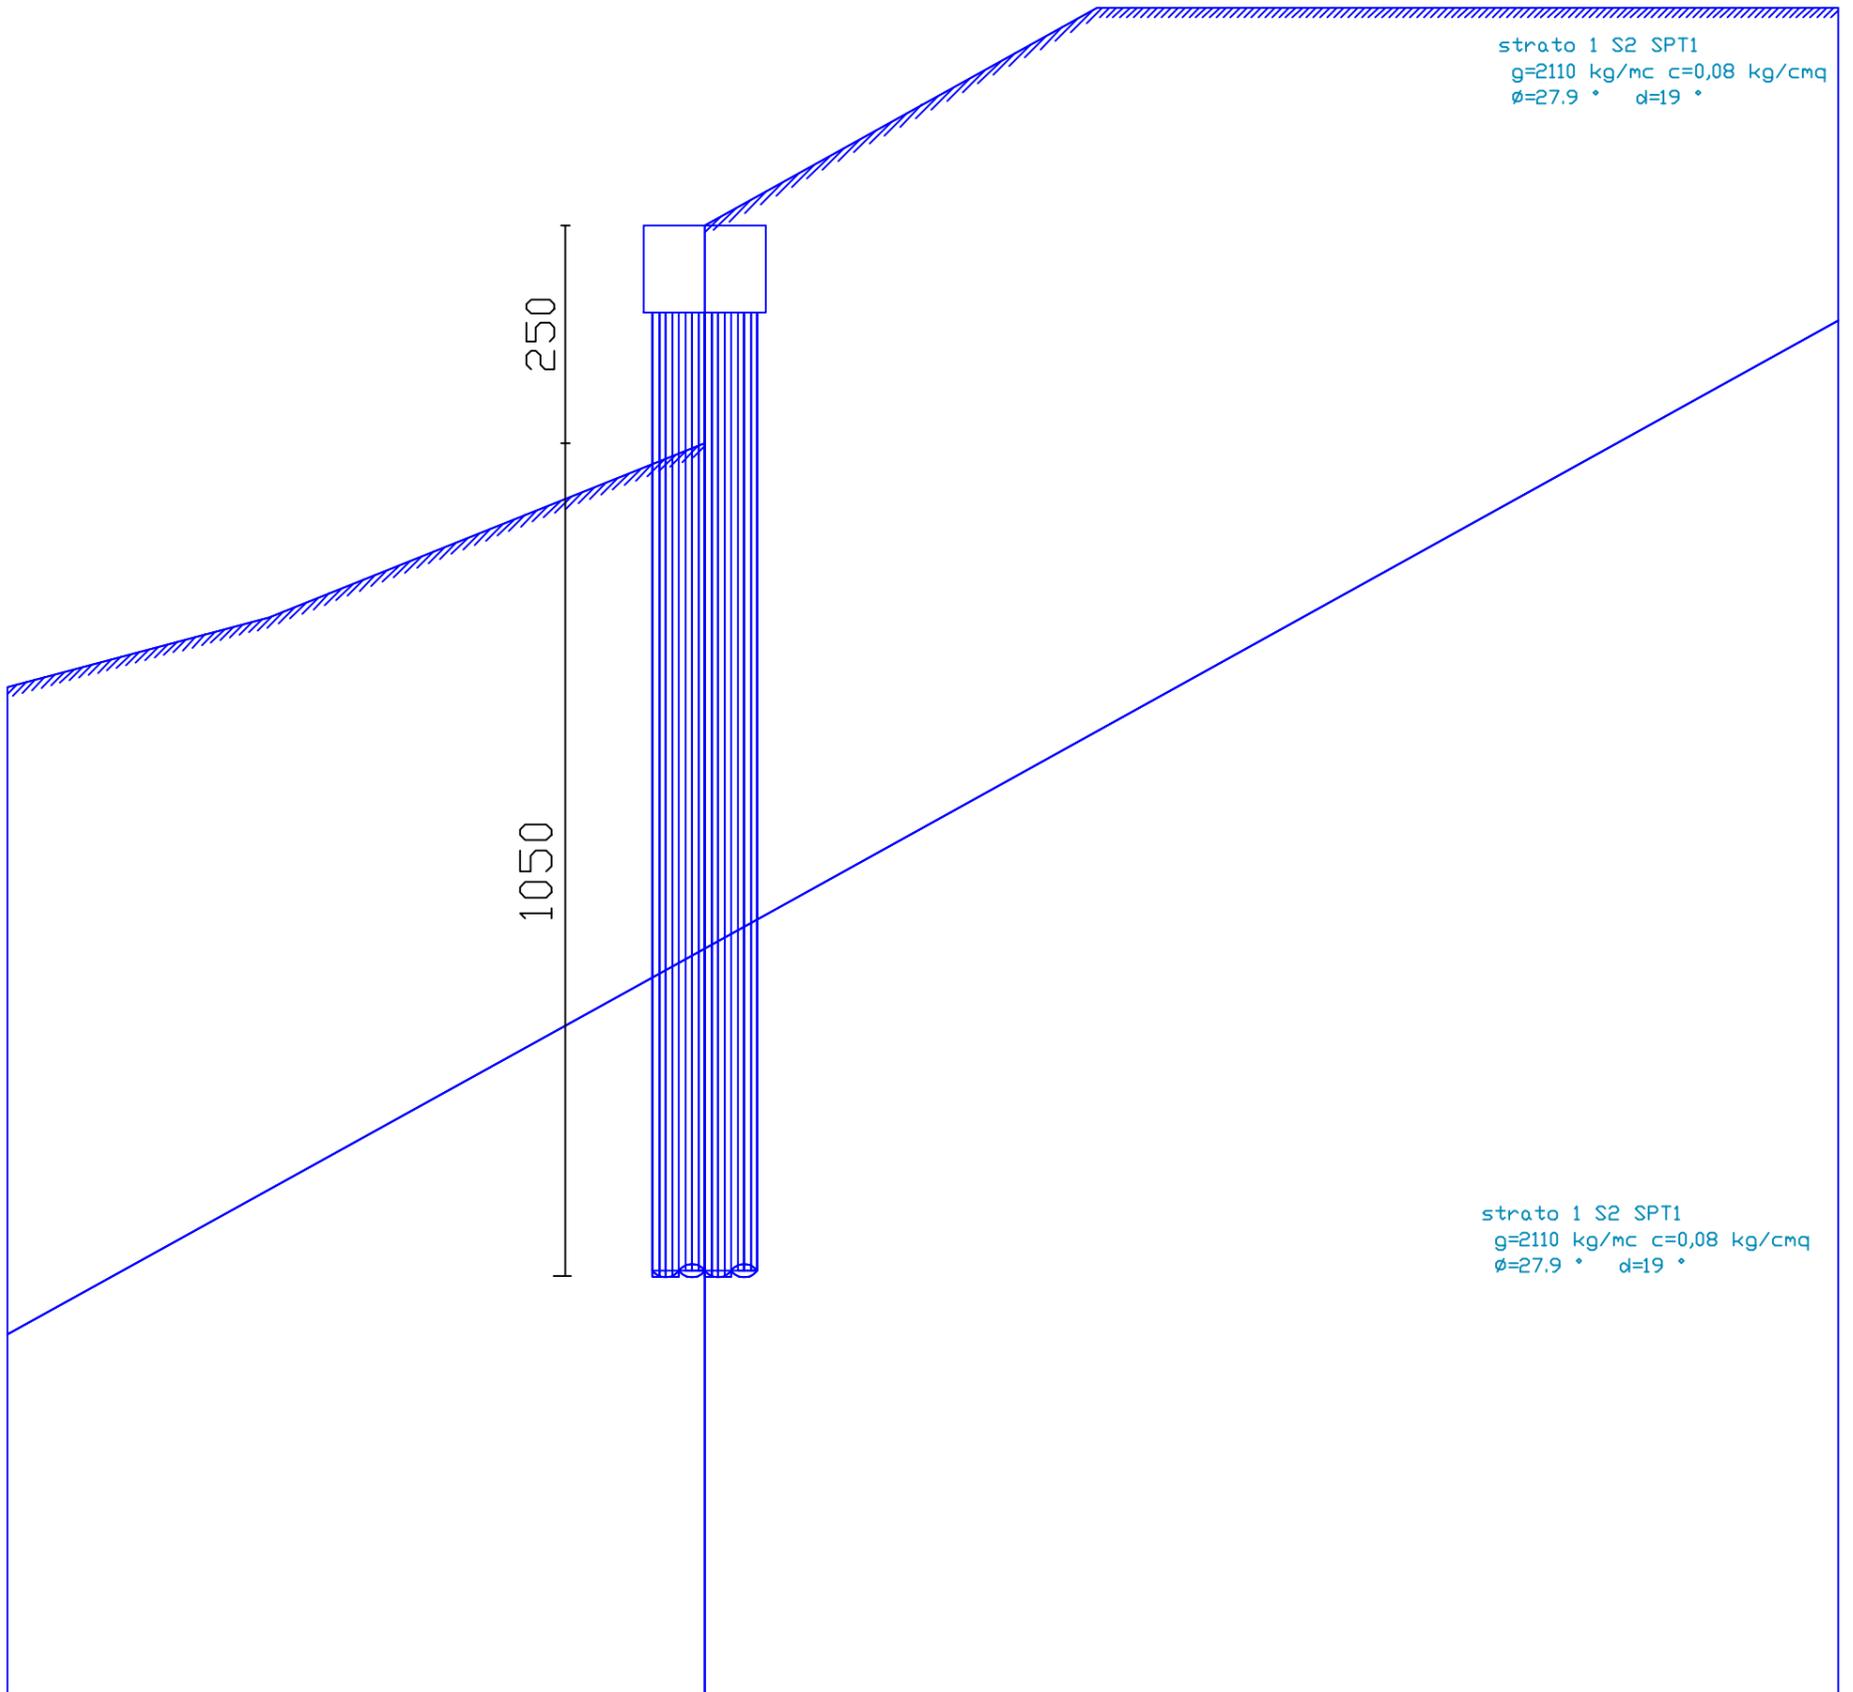

Profilo Scarpata