
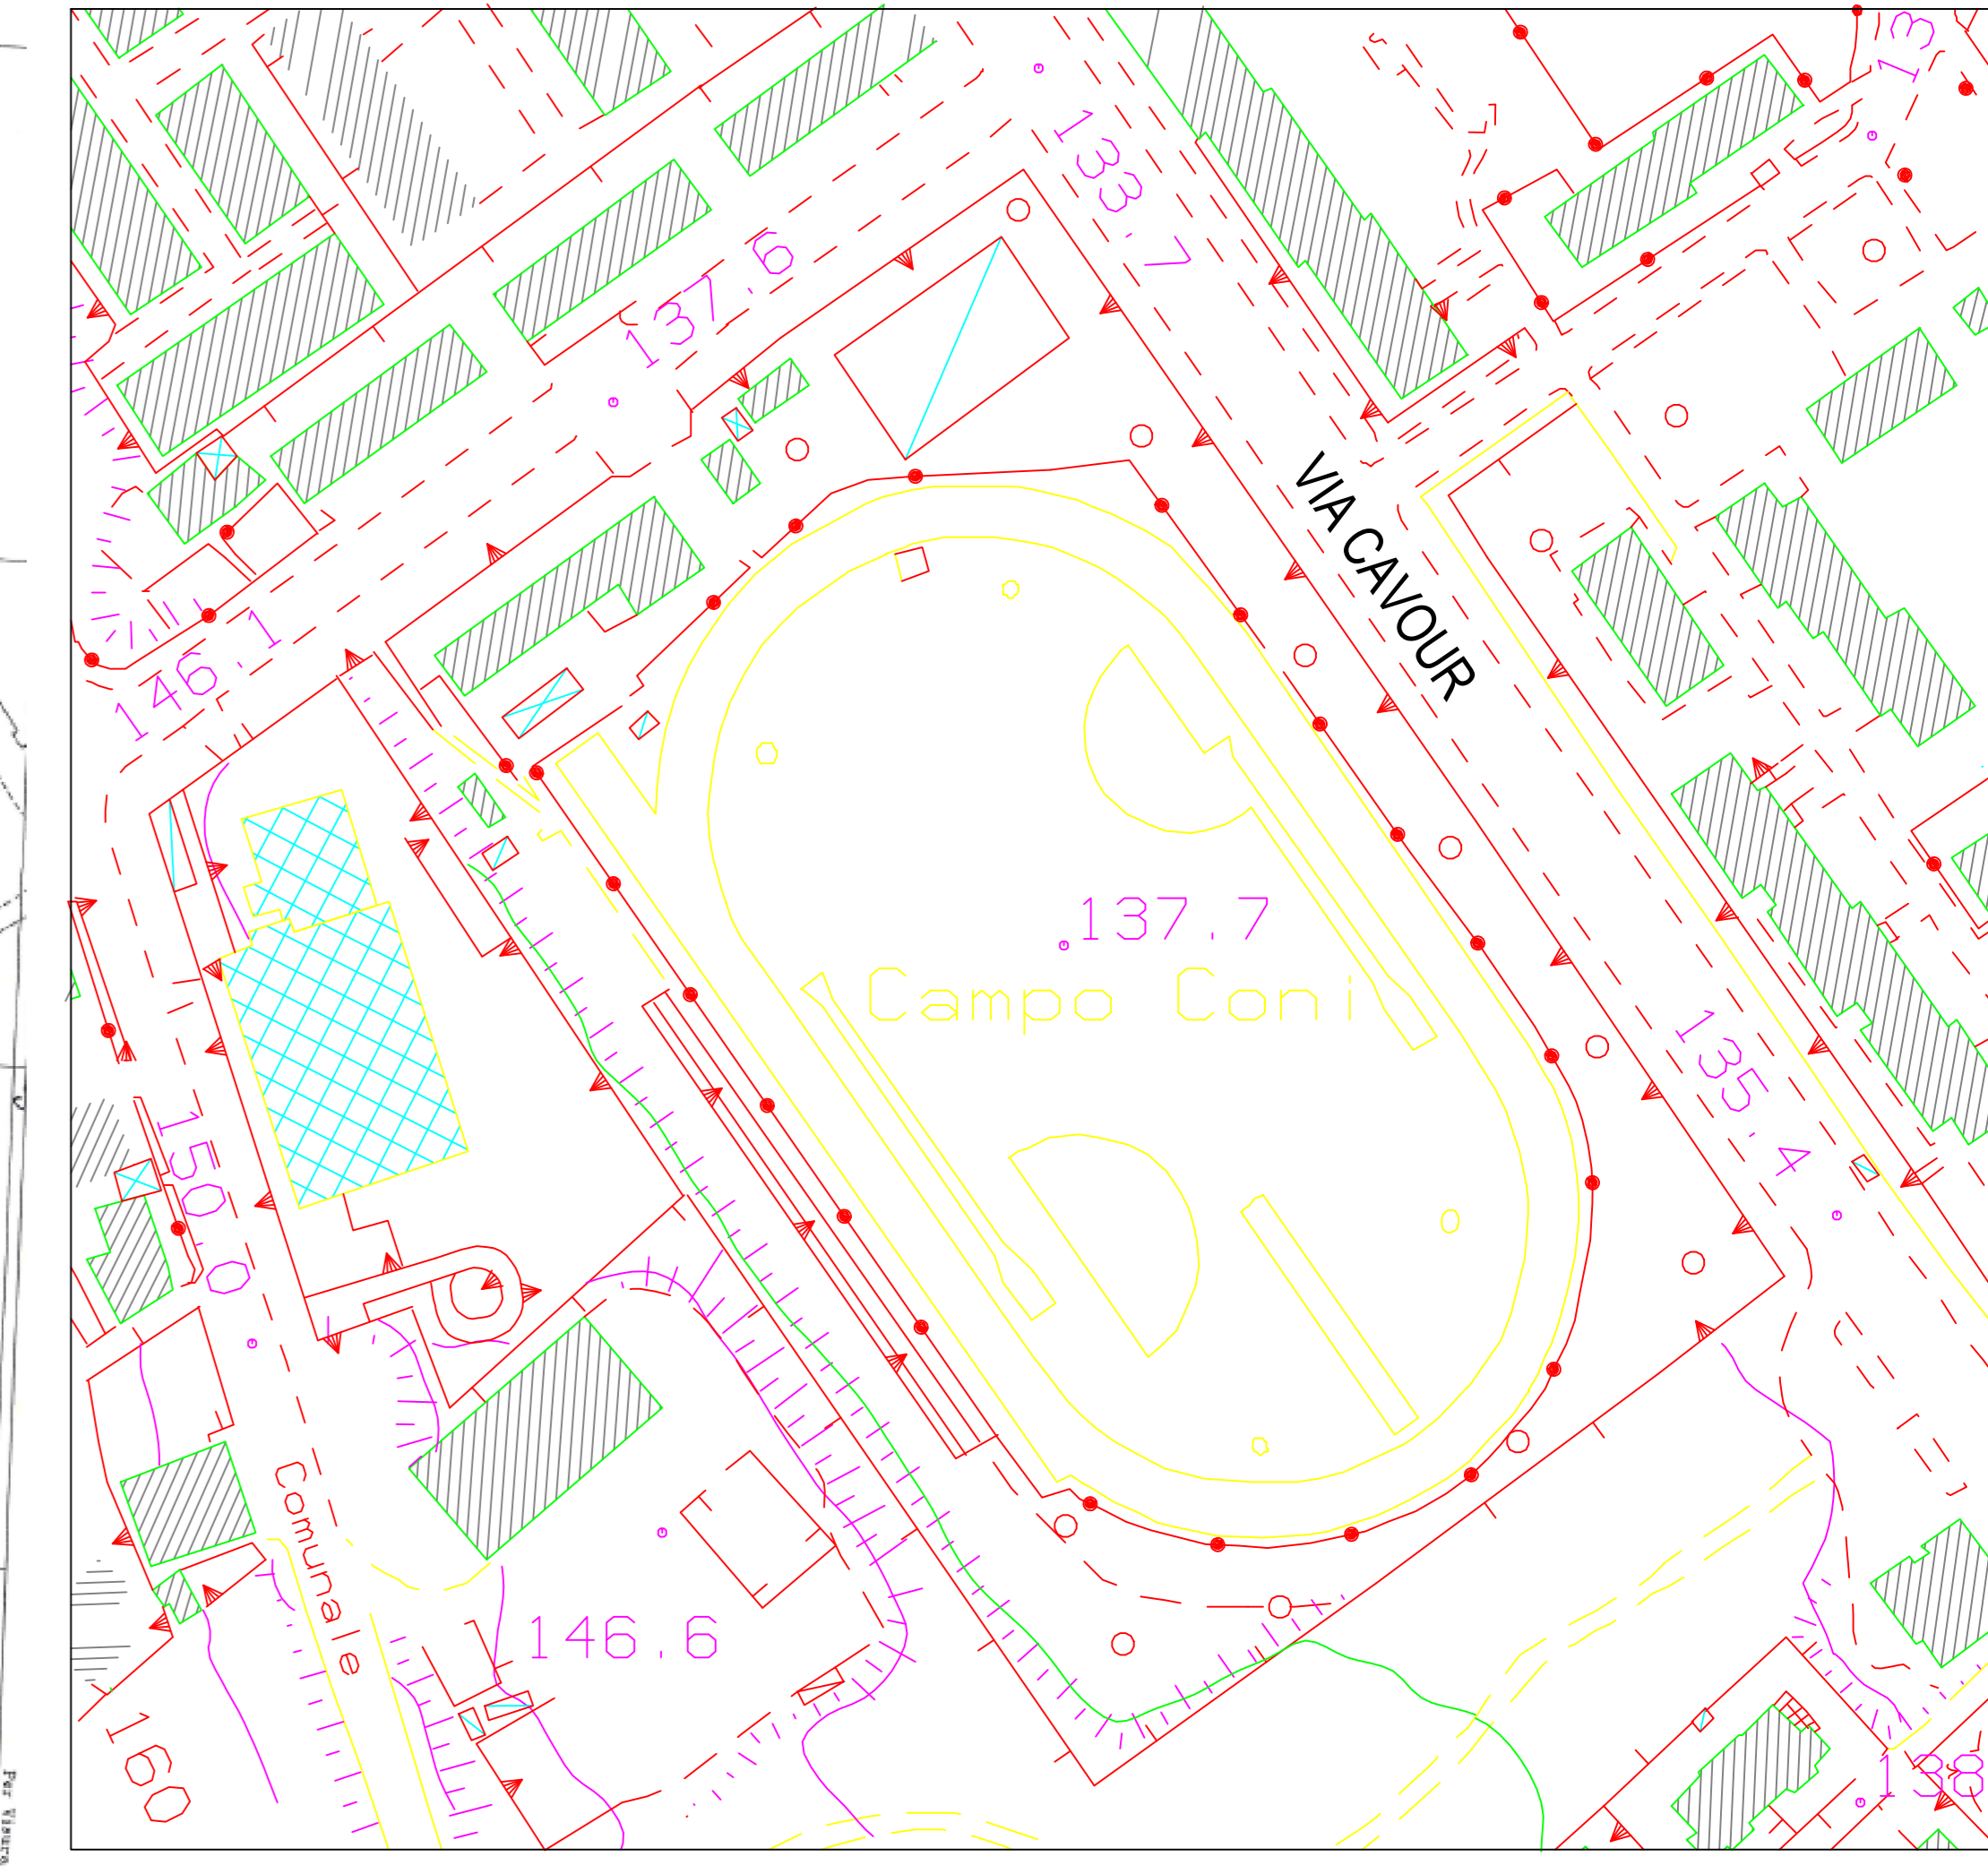


A
A'


VIA CAVOUR

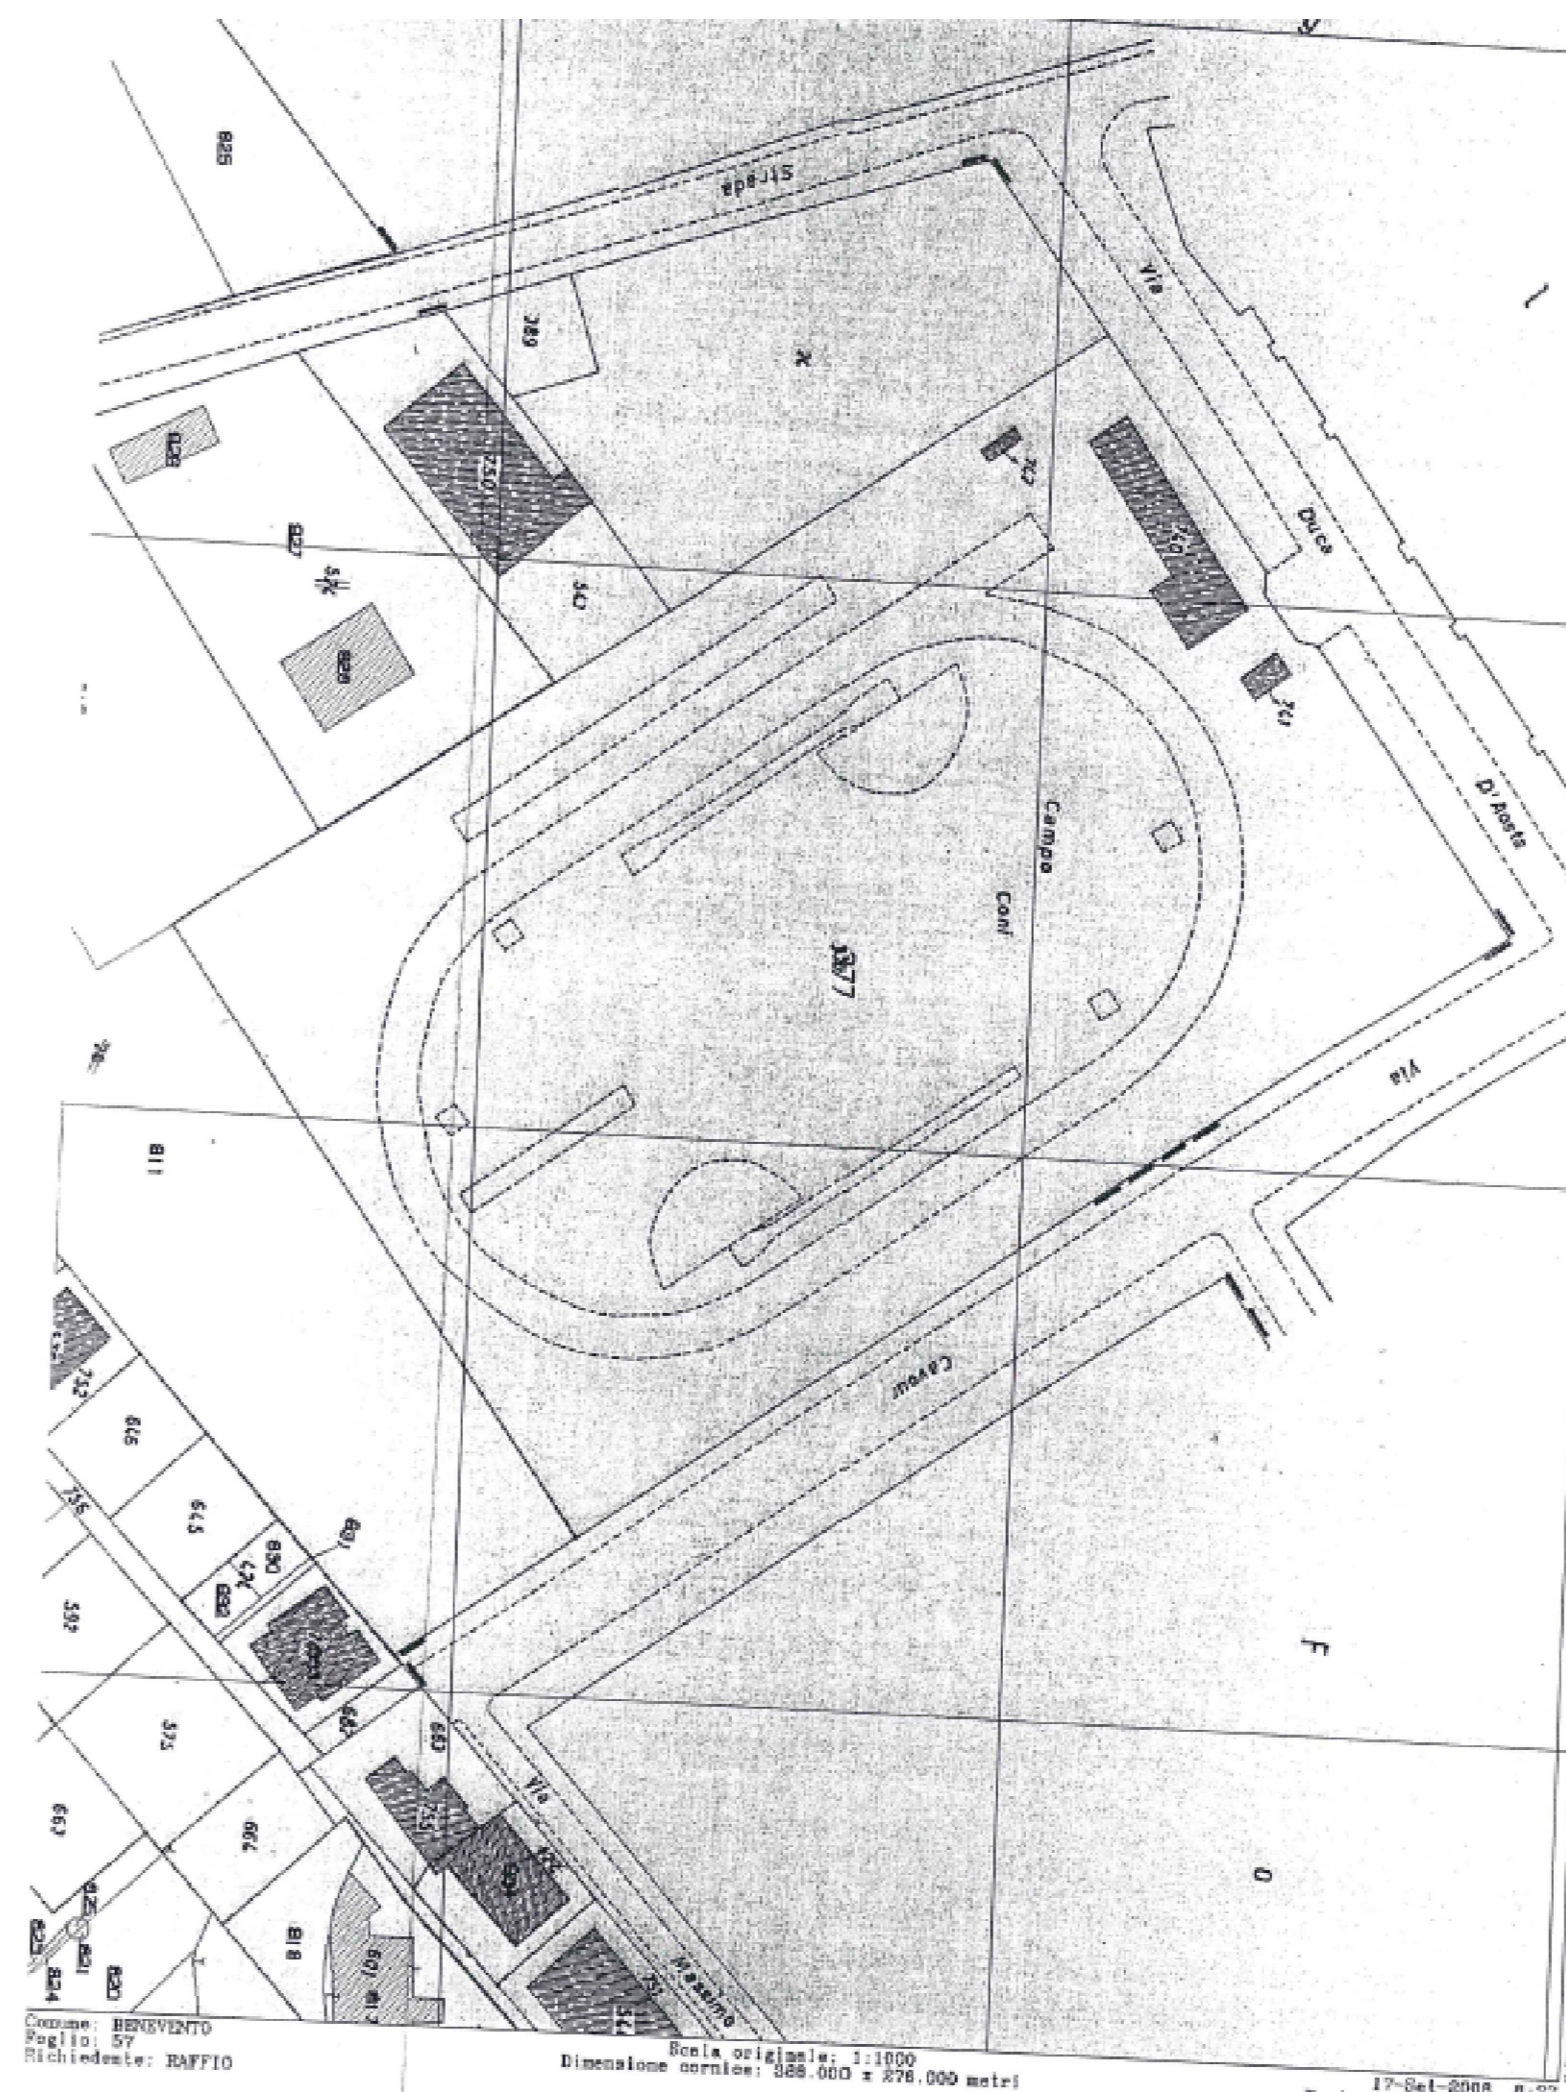

SUPERFICI PAVIMENTATE CON MANTO SINTETICO
 Area pista atletica 3.816 mq
 Area salto in alto e lungo 863 mq
 Area salto con l'asta e lungo 545 mq
 Area giavellotto 154 mq


- Alberi ad alto fusto
- ⊙ Arbusti e alberi a piccolo fusto

STATO DI FATTO - SEZIONE A-A' - MURO LUNGO VIA CAVOUR

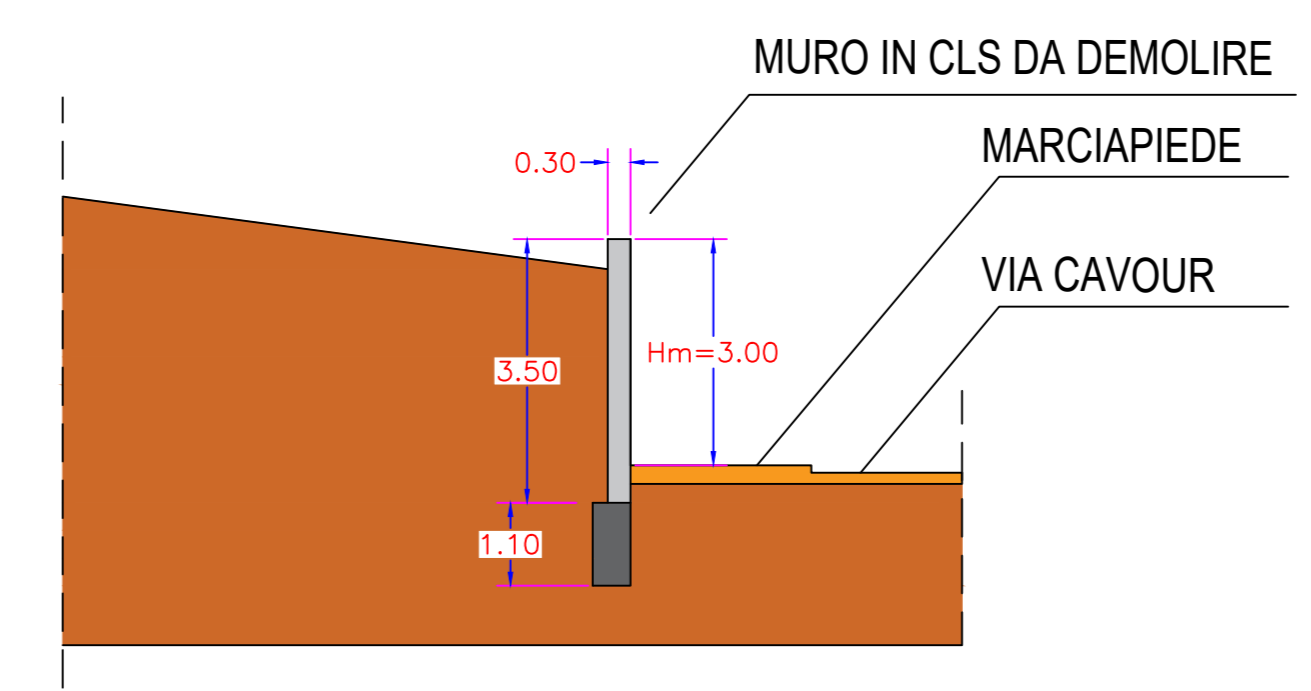

1:100

Sezione tipo - pista di atletica

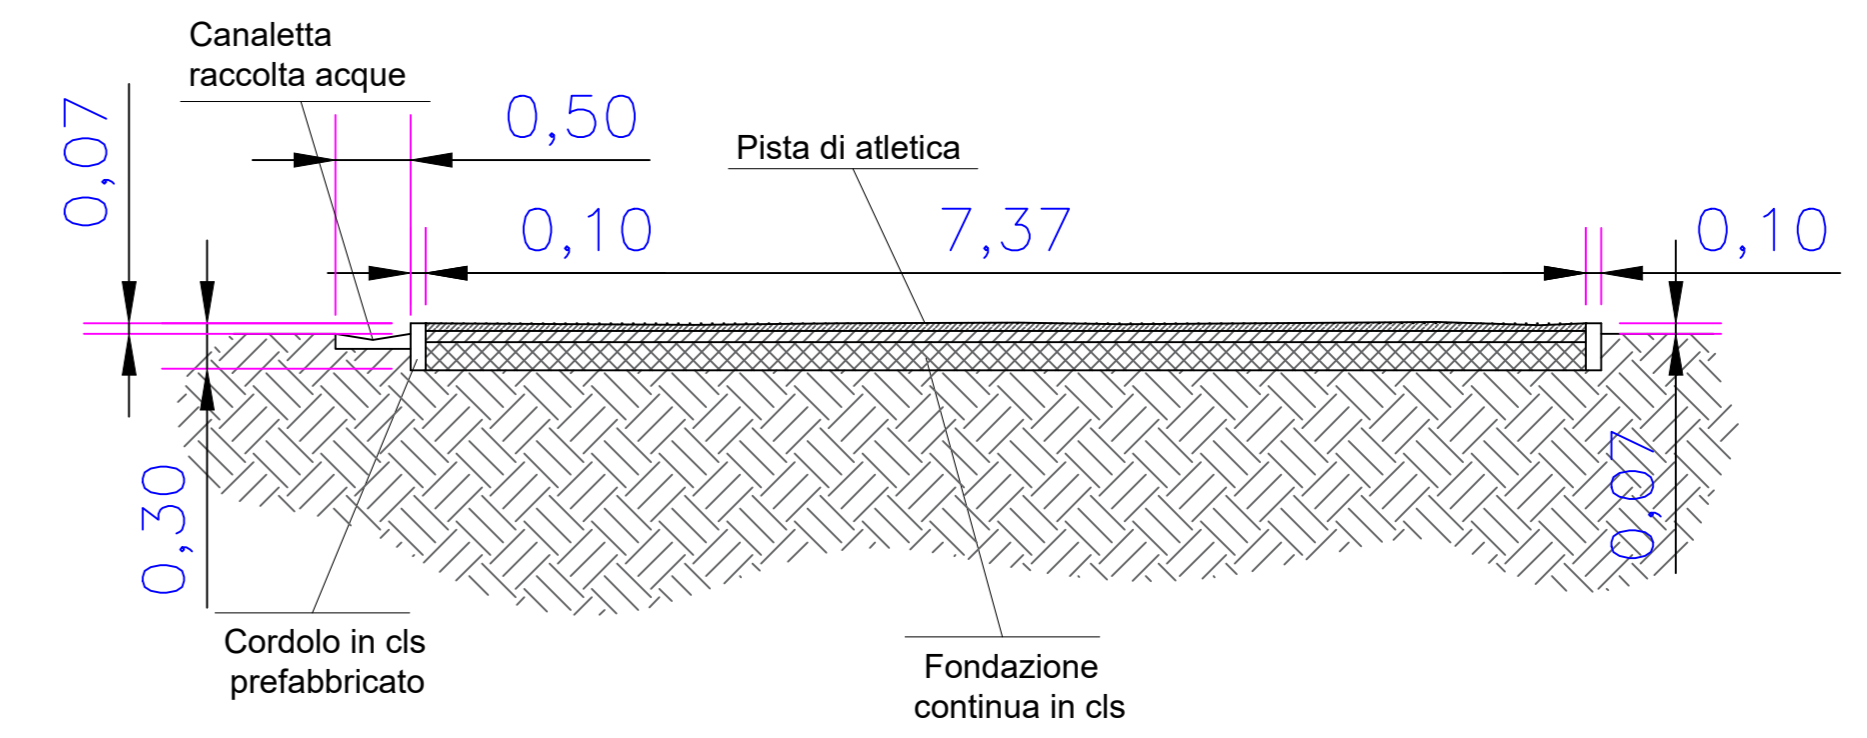

Provincia di Benevento Comune di Benevento	
OGGETTO:	INTERVENTO DI RIGENERAZIONE FINALIZZATO ALL'ATTIVITA' AGONISTICA DELL'IMPIANTO SPORTIVO "EX CAMPO C.O.N.I." DI VIA CAVOUR
PROGETTO DEFINITIVO/ESECUTIVO LOTTO 1	
COMMITTENTE:	Provincia di Benevento
PROGETTISTA:	
RUP:	
TAVOLA	ELABORATO
A1	PROGETTO ARCHITETTONICO PLANIMETRIA DELLO STATO DI FATTO
scala	protocollo revisione data
1:250	

Tel:
e-mail: