


Sezione BB - pista di atletica

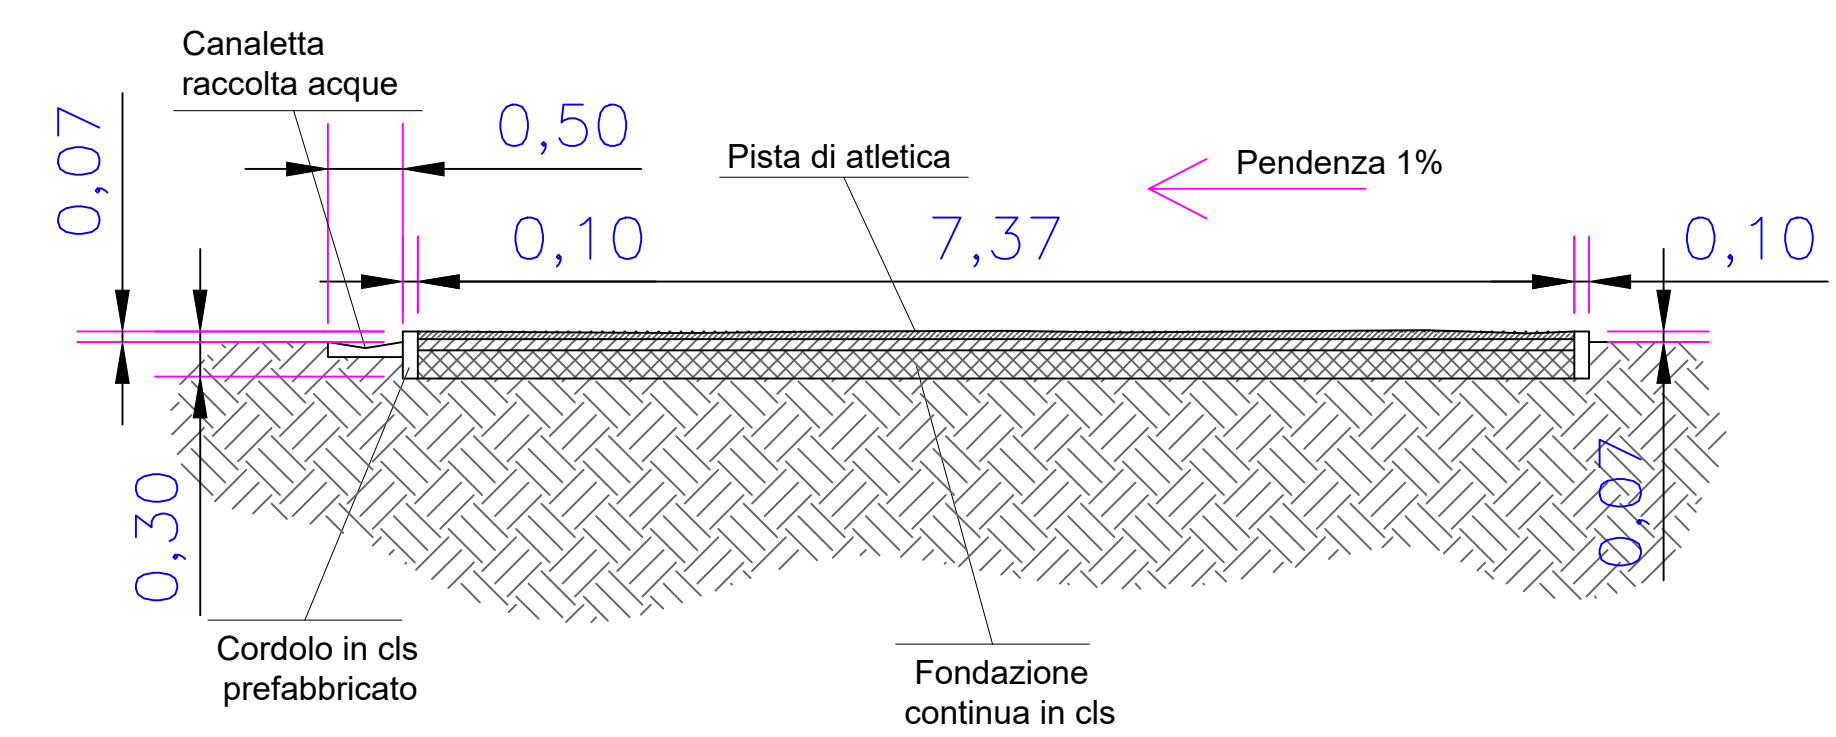

Provincia di Benevento Comune di Benevento	
OGGETTO:	INTERVENTO DI RIGENERAZIONE FINALIZZATO ALL'ATTIVITA' AGONISTICA DELL'IMPIANTO SPORTIVO "EX CAMPO C.O.N.I." DI VIA CAVOUR
PROGETTO DEFINITIVO/ESECUTIVO LOTTO 1	
COMMITTENTE:	Provincia di Benevento
PROGETTISTA:	<i>[Signature]</i>
RUP:	<i>[Signature]</i>
TAVOLA	ELABORATO
A2	PROGETTO ARCHITETTONICO PLANIMETRIA DI PROGETTO
scala	protocollo revisione data
1:250	

VIA CAVOUR