

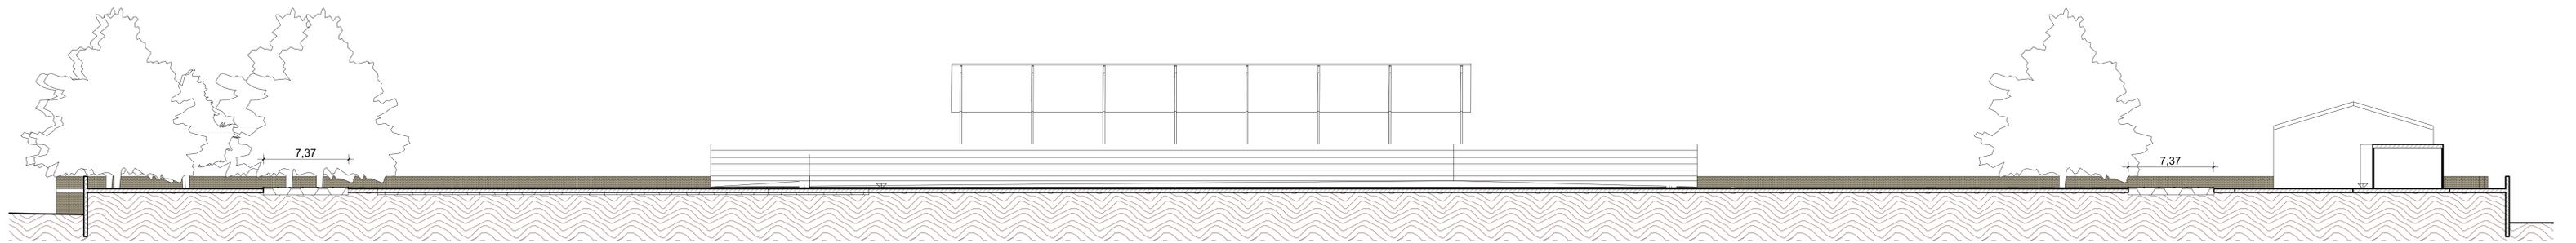


Sezione BB

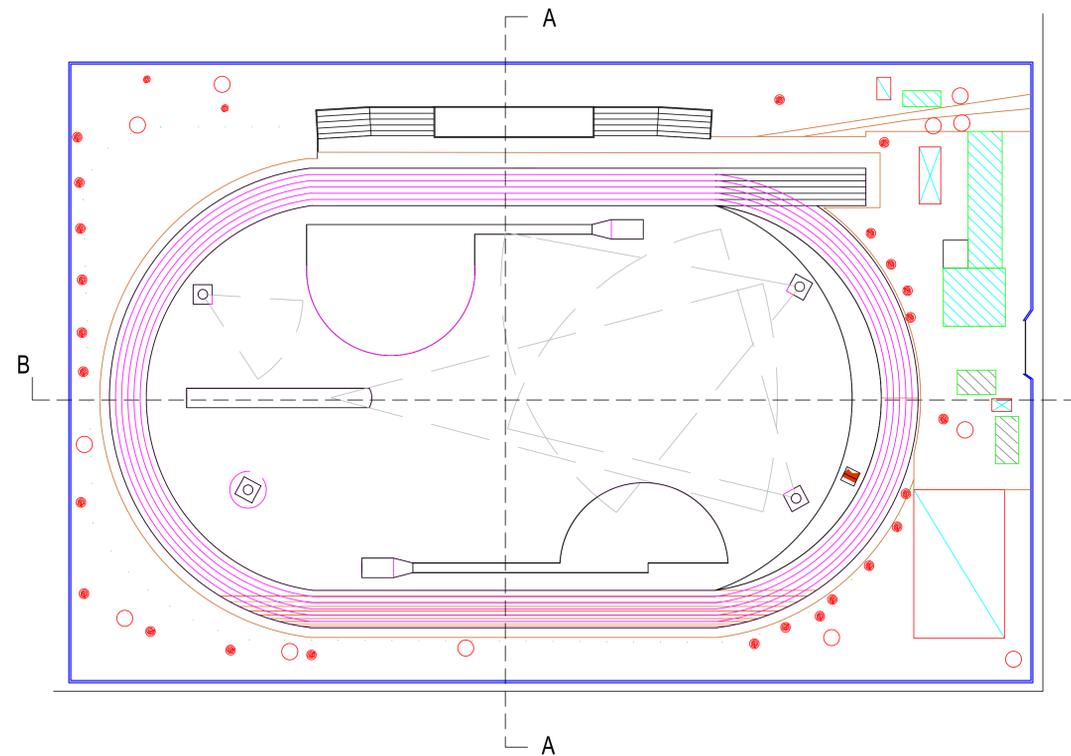

Sezione AA

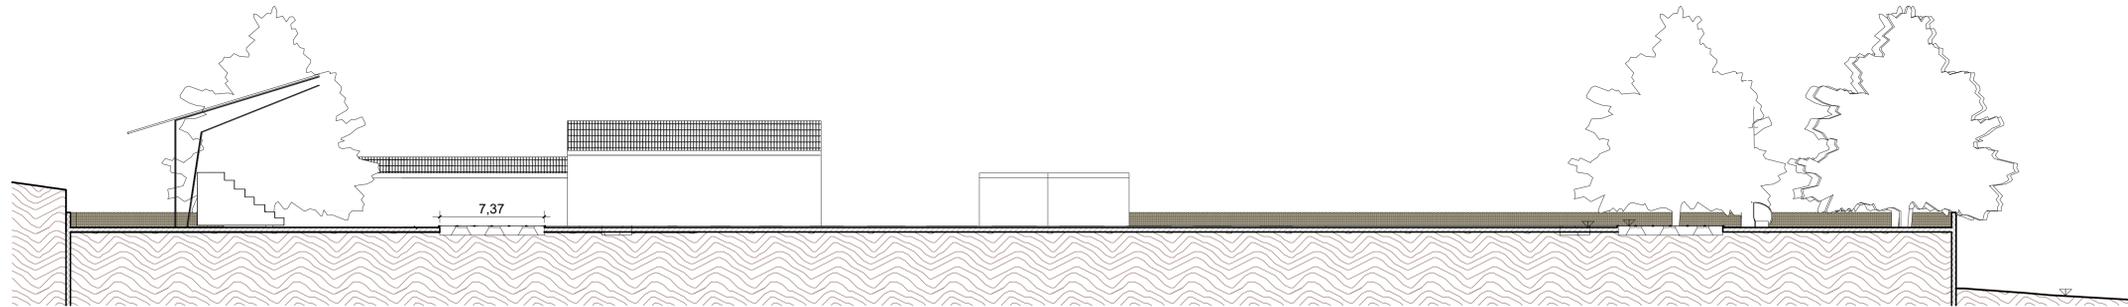

**Provincia di Benevento
Comune di Benevento**

OGGETTO: **INTERVENTO DI RIGENERAZIONE FINALIZZATO ALL'ATTIVITA' AGONISTICA DELL'IMPIANTO SPORTIVO "EX CAMPO C.O.N.I." DI VIA CAVOUR**

PROGETTO DEFINITIVO/ESECUTIVO LOTTO 1

COMMITTENTE: Provincia di Benevento

PROGETTISTA: *[Signature]*

RUP: *[Signature]*



TAVOLA

A3

ELABORATO

PROGETTO ARCHITETTONICO SEZIONI

scala
1:250

protocollo | revisione | data

Tel:

e-mail: