



PROVINCIA DI BENEVENTO

SETTORE TECNICO

SERVIZIO VIABILITÀ 1 E CONNESSE INFRASTRUTTURE



MANUTENZIONE STRAORDINARIA VIADOTTO LIGUSTINO - SP 100 - EX SS 625

Determinazione n. 125 del 28.01.2020

STUDIO DI FATTIBITA' TECNICA - ECONOMICA - PRELIMINARE

Art. 23 d.lgs. n. 50/2016

PARTICOLARI TRAVI e PULVINI

Tavola

07

PROGETTISTA

ing. Salvatore Minicozzi
geom. Mario Caraccio

COORDINATORE DELLA SICUREZZA IN FASE DI

PROGETTAZIONE
ing. Salvatore Minicozzi

SUPPORTO TECNICO



RESPONSABILE DEL PROCEDIMENTO
ing. Filippo Iadanza

RESPONSABILE DEL SERVIZIO
ing. Salvatore Minicozzi

Luglio 2020


Visti:

Validazioni/Verifiche:

scala 1/200




TRAVE

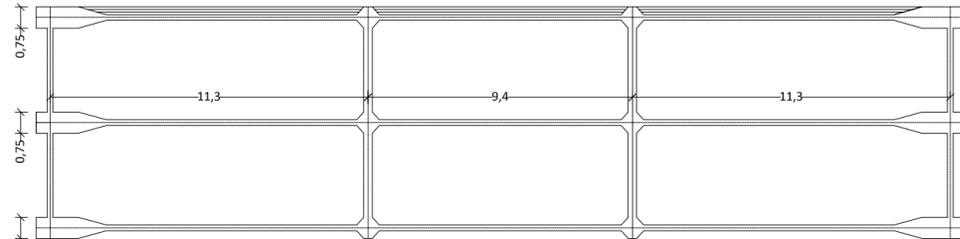

0,75
1,5

scala 1/100

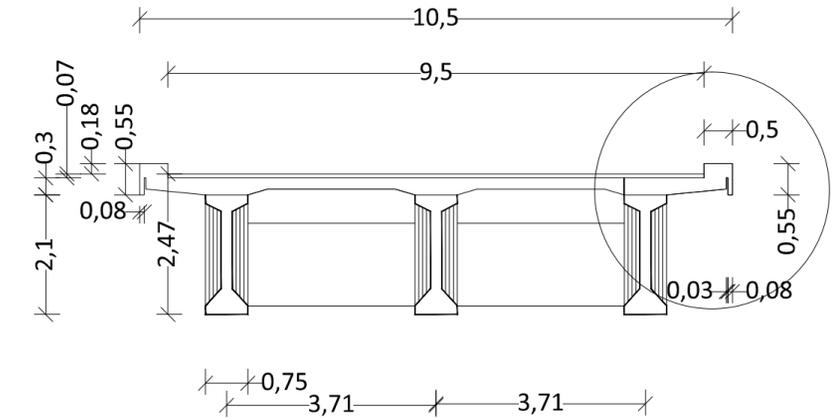


scala 1/200

PULVINO

Area 19,11 mq

Area 12,25 mq

Area 3,84 mq

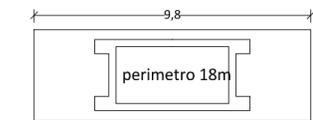

Area 10,81 mq



0,5
1,2

perimetro 18m

9,8

3,2

3,2

1,2