




PROVINCIA DI BENEVENTO

SETTORE TECNICO

SERVIZIO VIABILITÀ 1 E CONNESSE INFRASTRUTTURE

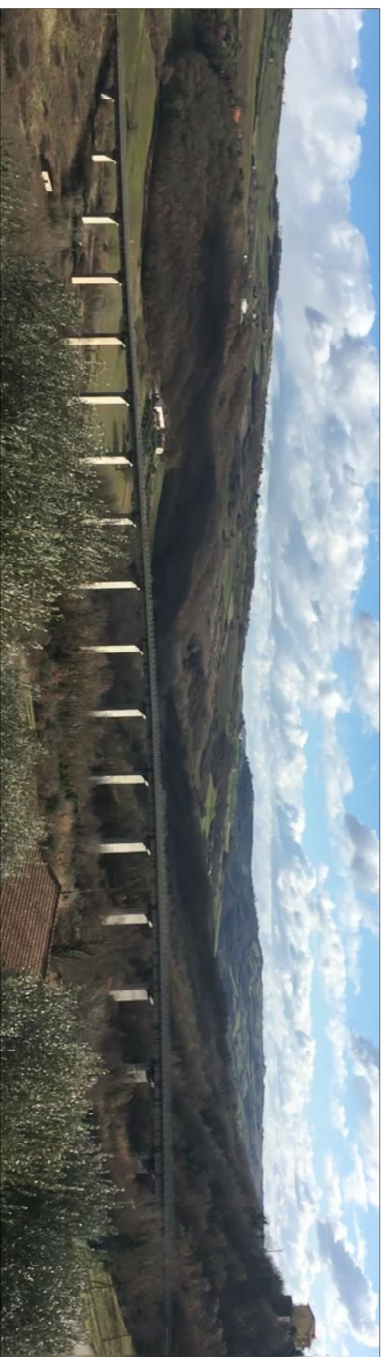

MANUTENZIONE STRAORDINARIA
VIADOTTO LIGUSTINO - SP 100 - EX SS 625
Determinazione n. 125 del 28.01.2020

STUDIO DI FATTIBILITA' TECNICA - ECONOMICA - PRELIMINARE
Art. 23 dlgs. n. 50/2016

SPALLA "A e B"

Tavola
08
scala 1/200

PROGETTISTA
ing. Salvatore Minicozzi
geom. Mario Caraccio

COORDINATORE DELLA SICUREZZA IN FASE DI PROGETTAZIONE
ing. Salvatore Minicozzi

SUPPORTO TECNICO

AREA PIANIFICAZIONE TERRITORIALE

RESPONSABILE DEL PROCEDIMENTO
ing. Filippo Iadanza


RESPONSABILE DEL SERVIZIO
ing. Salvatore Minicozzi

Luglio 2020

Visti:

Validazioni/Verifiche:

SPALLA "A"

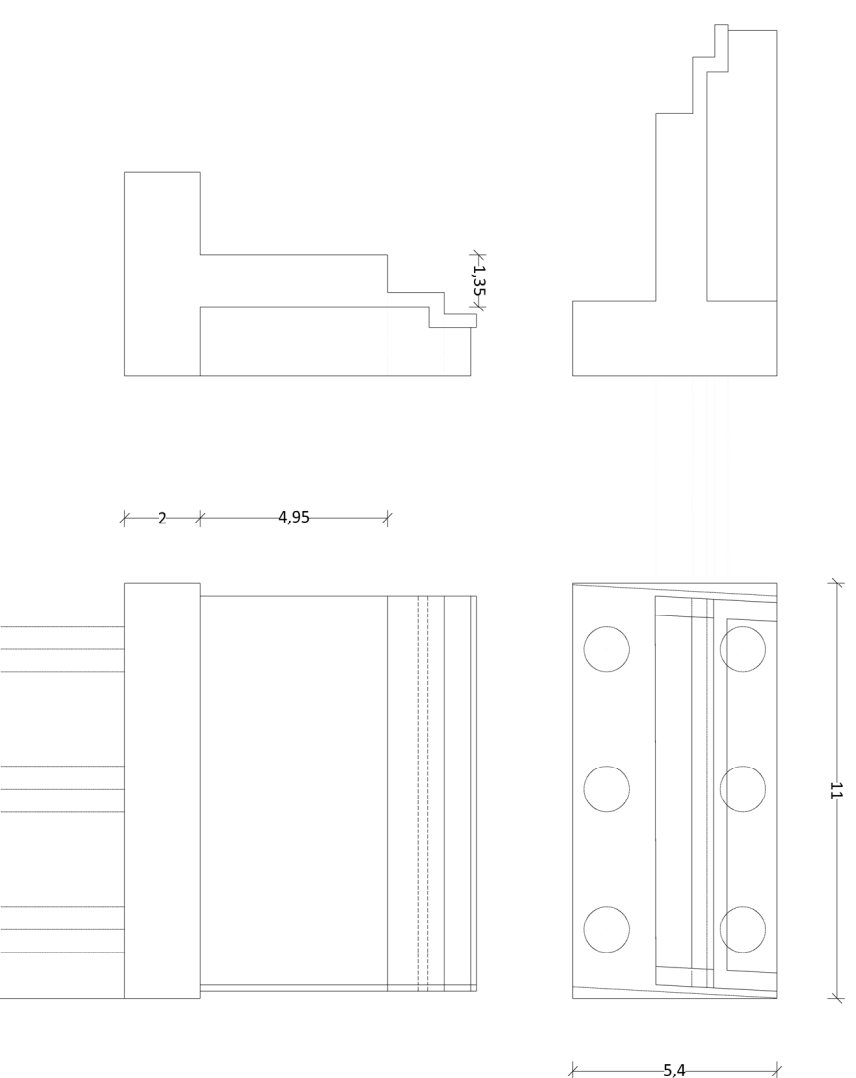

SPALLA "B"

