



PROVINCIA DI BENEVENTO

SETTORE TECNICO

SERVIZIO VIABILITÀ 1 E CONNESSE INFRASTRUTTURE



MANUTENZIONE STRAORDINARIA VIADOTTO LIGUSTINO -SP 100 - EX SS 625

Determinazione n. 125 del 28.01.2020

STUDIO DI FATTIBILITA' TECNICA - ECONOMICA - PRELIMINARE

Art. 23 d.lgs. n. 50/2016

PARTICOLARI BAGGIOLI

Tavola
09
scala 1/100

PROGETTISTA
ing. Salvatore Minicozzi
geom. Mario Caraccio

COORDINATORE DELLA SICUREZZA IN FASE DI PROGETTAZIONE
ing. Salvatore Minicozzi

SUPPORTO TECNICO

AREA PIANIFICAZIONE TERRITORIALE


RESPONSABILE DEL PROCEDIMENTO
ing. Filippo Iadanza

RESPONSABILE DEL SERVIZIO
ing. Salvatore Minicozzi

Luglio 2020

Visiti:

Validazioni/Verifiche:

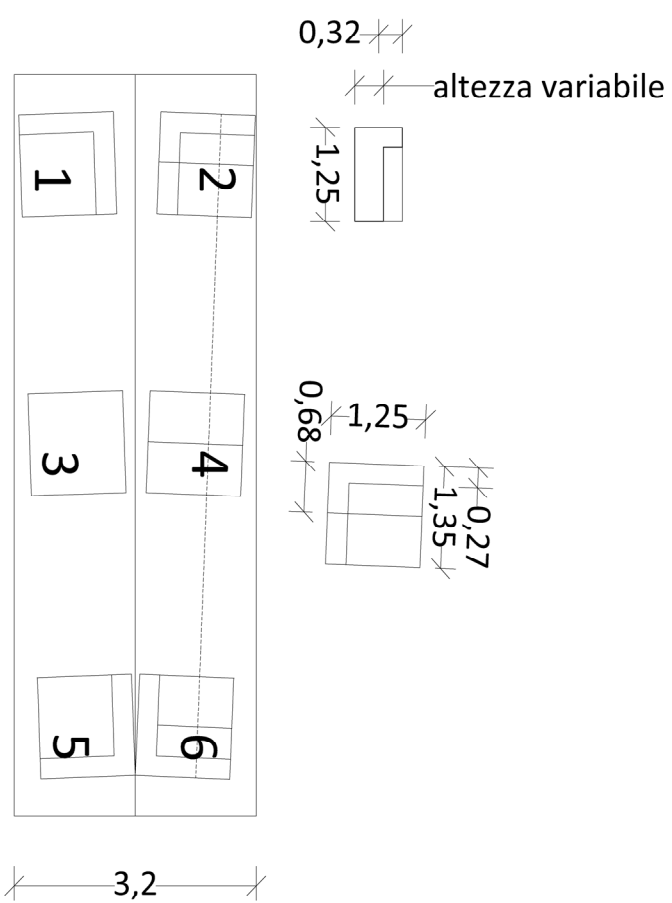

PIZZA L#	ALTEZZA			BAGGIOLI		
	1	2	3	4	5	6
1	0.187	0.100	0.380	0.277	0.574	0.453
2	0.186	0.100	0.380	0.277	0.574	0.453
3	0.186	0.100	0.380	0.277	0.574	0.453
4	0.186	0.100	0.380	0.277	0.574	0.453
5	0.186	0.100	0.380	0.277	0.574	0.453
6	0.186	0.100	0.380	0.277	0.574	0.453
7	0.186	0.100	0.380	0.277	0.574	0.453
8	0.186	0.100	0.380	0.277	0.574	0.453
9	0.186	0.100	0.380	0.277	0.574	0.453
10	0.217	0.100	0.386	0.267	0.555	0.434
11	0.212	0.100	0.360	0.244	0.509	0.388
12	0.197	0.100	0.333	0.225	0.469	0.349
13	0.189	0.100	0.324	0.226	0.459	0.351
14	0.171	0.100	0.305	0.227	0.439	0.353
15	0.150	0.100	0.293	0.228	0.416	0.356
16	0.130	0.100	0.262	0.229	0.394	0.358
17	0.109	0.100	0.240	0.230	0.371	0.360