



PROVINCIA DI BENEVENTO

SETTORE TECNICO

Servizio Viabilità 2 e Connesse Infrastrutture

COMUNE DI APOLLOSA
PROVINCIA DI BENEVENTO

22 SET 2020

Prot. N. 5243 Cat. UTC

PROGETTO DEFINITIVO

Oggetto

RISANAMENTO DEL MOVIMENTO FRANOSO PRESENTE LUNGO LA S.P. N. 147 "SAN GIOVANNI DI APOLLOSA" ALLA LOCALITÀ CANCELLONIA-TUFARIELLO NEL COMUNE DI APOLLOSA

N°

TAV-02

Elaborato GRAFICO

PLANIMETRIA GENERALE DI PROGETTO

DATA

SETTEMBRE 2020

SCALA

1:500



IL PROGETTISTA
Dott. Ing. Rosetta Galasso

VISTI


Il R.U.P.

Arch. Alessandrina Papa

Il Responsabile del Servizio Viabilità 2
e connesse Infrastrutture
Ing. Michelantonio Fanarese

Il Dirigente del Settore Tecnico
Ing. Angelo Carmine Giordano



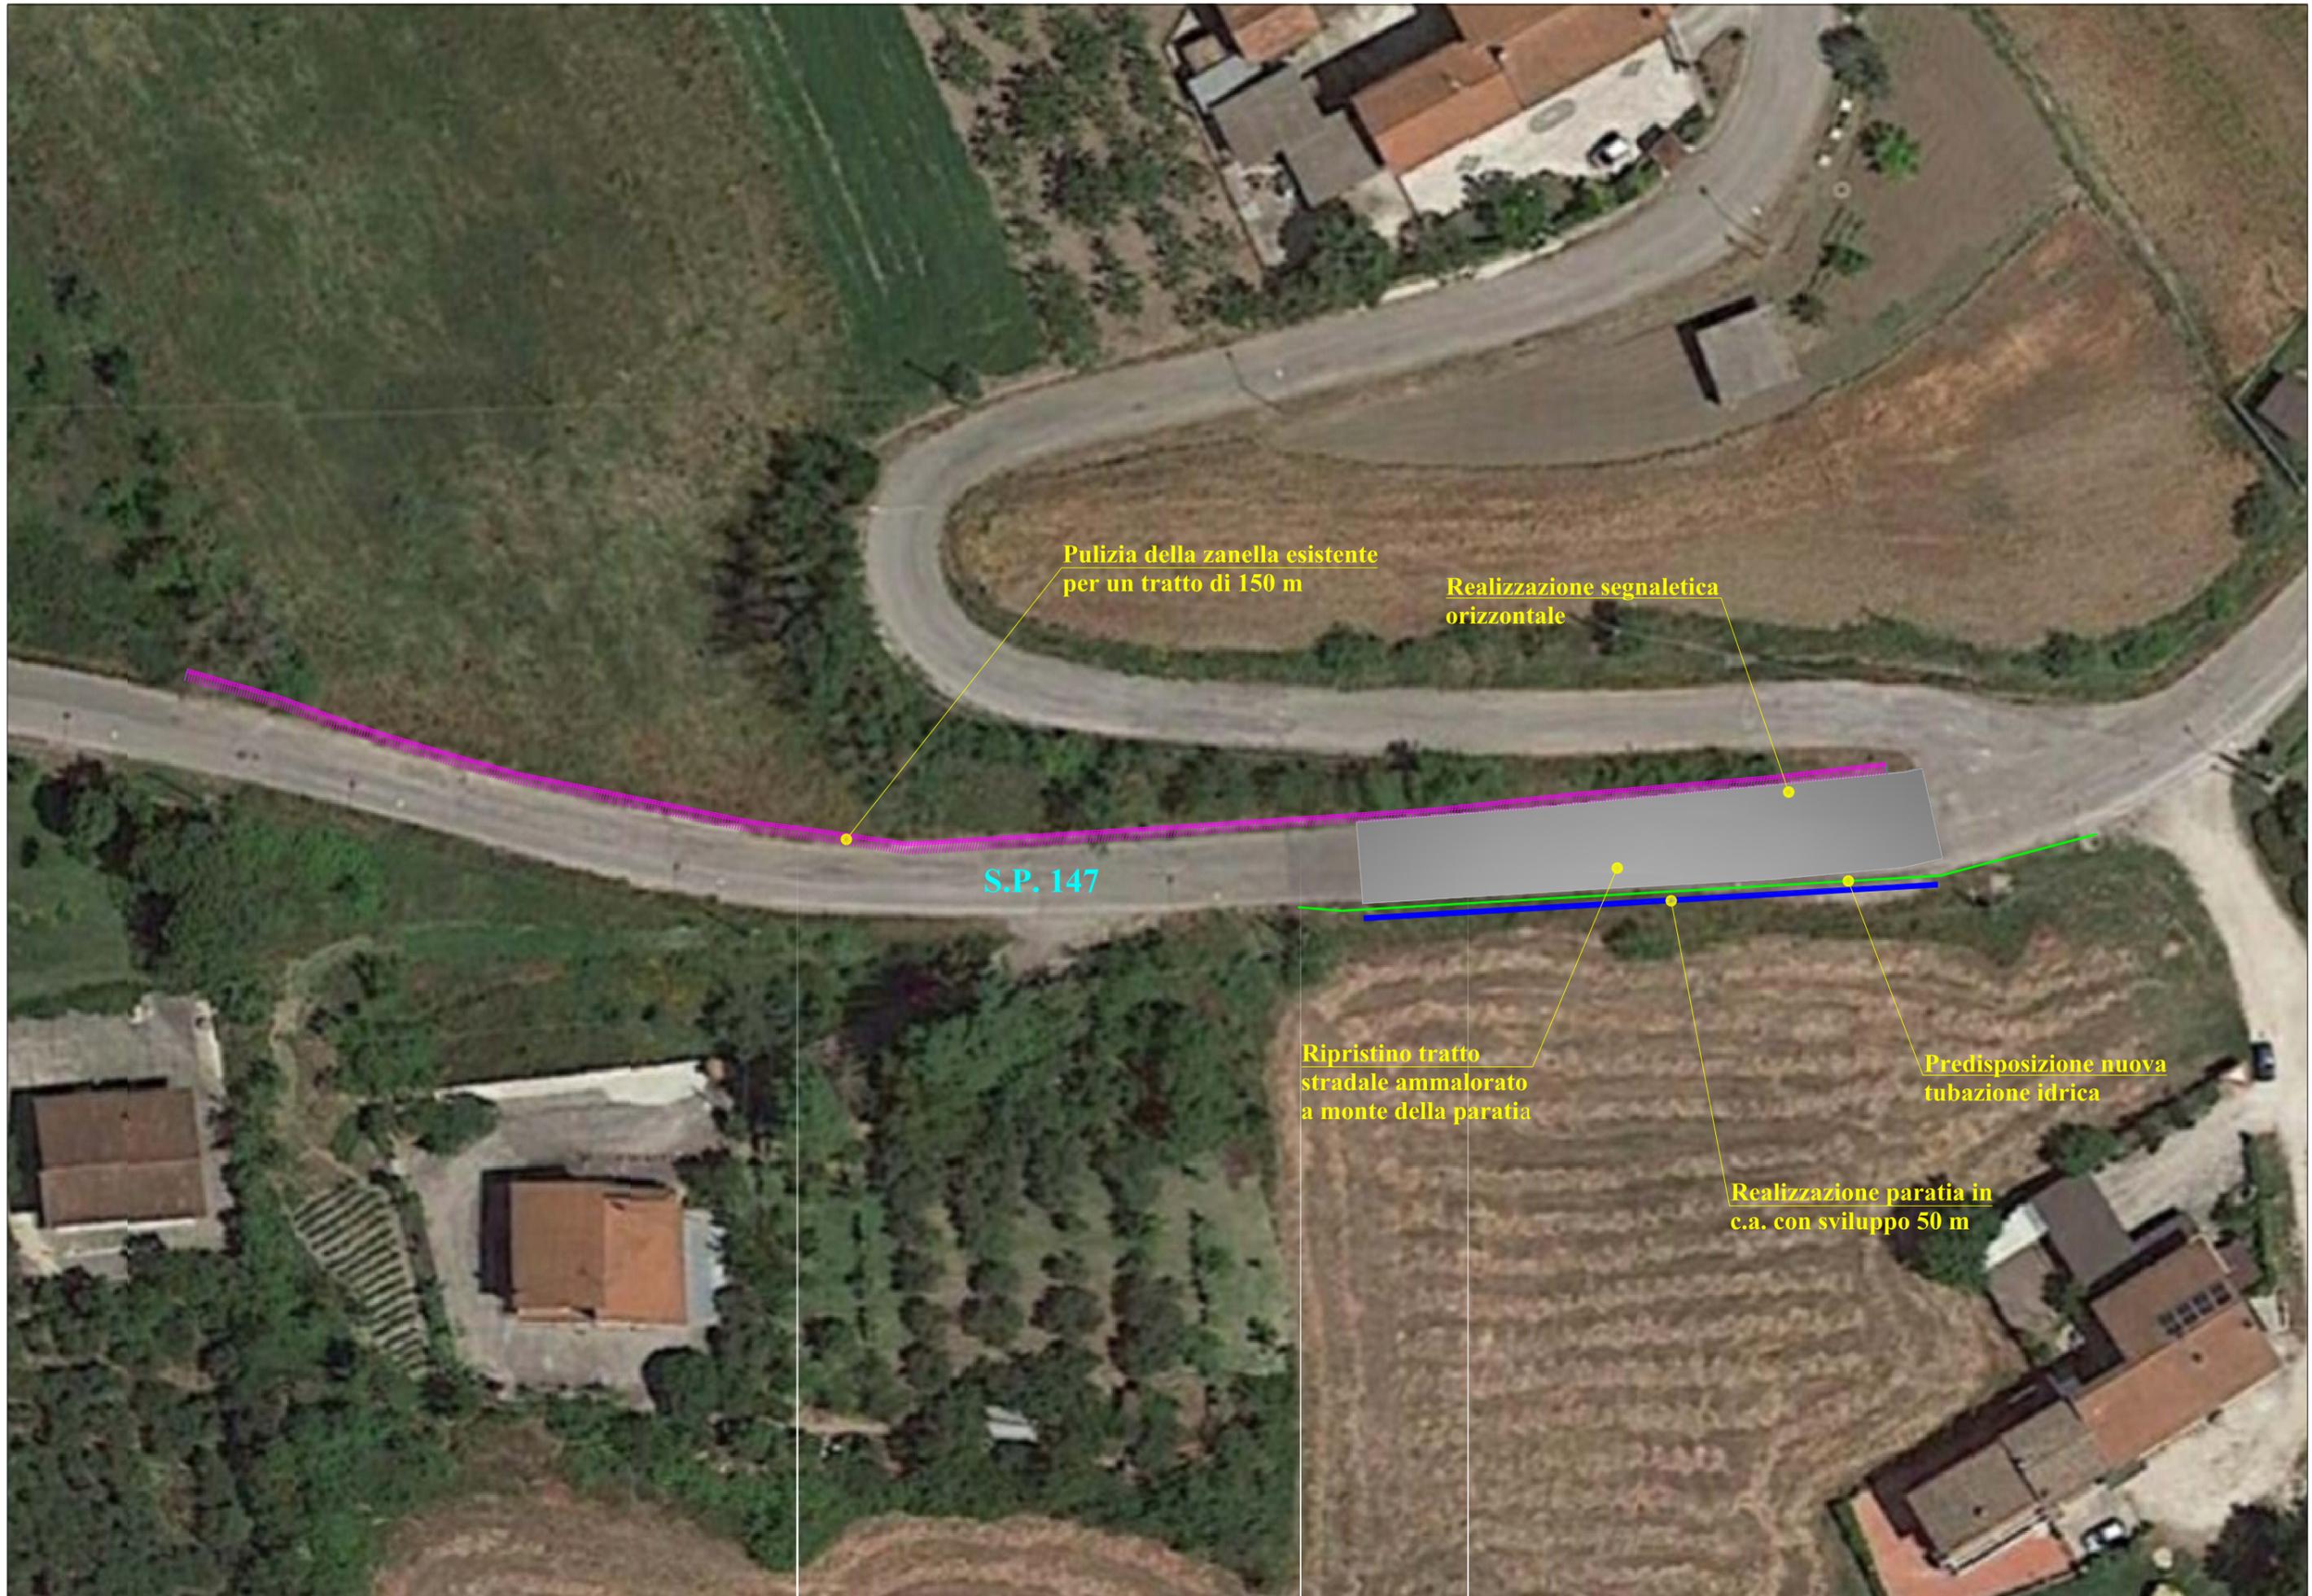

**Pulizia della zanella esistente
per un tratto di 150 m**

**Realizzazione segnaletica
orizzontale**

S.P. 147

**Ripristino tratto
stradale ammalorato
a monte della paratia**

**Predisposizione nuova
tubazione idrica**

**Realizzazione paratia in
c.a. con sviluppo 50 m**