


PD . 7.4 Pianta, prospetti, sezioni significative dello stato di fatto

PROGETTAZIONE APPROVAZIONI


Ing. Michalantonio Panarese

II RUP

Ing. Angelo D'Angelo

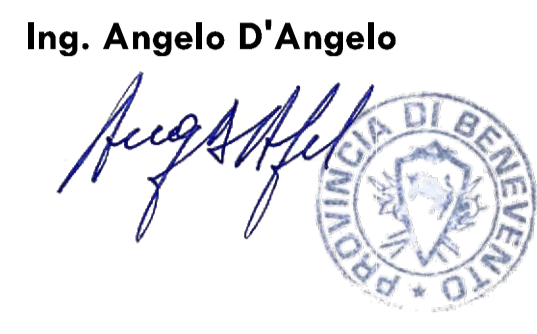

c/o Provincia di Benevento
Settore Tecnico - Servizio Edilizia Scolastica
Piazzale G. Caracci n. 1
82100 - Benevento

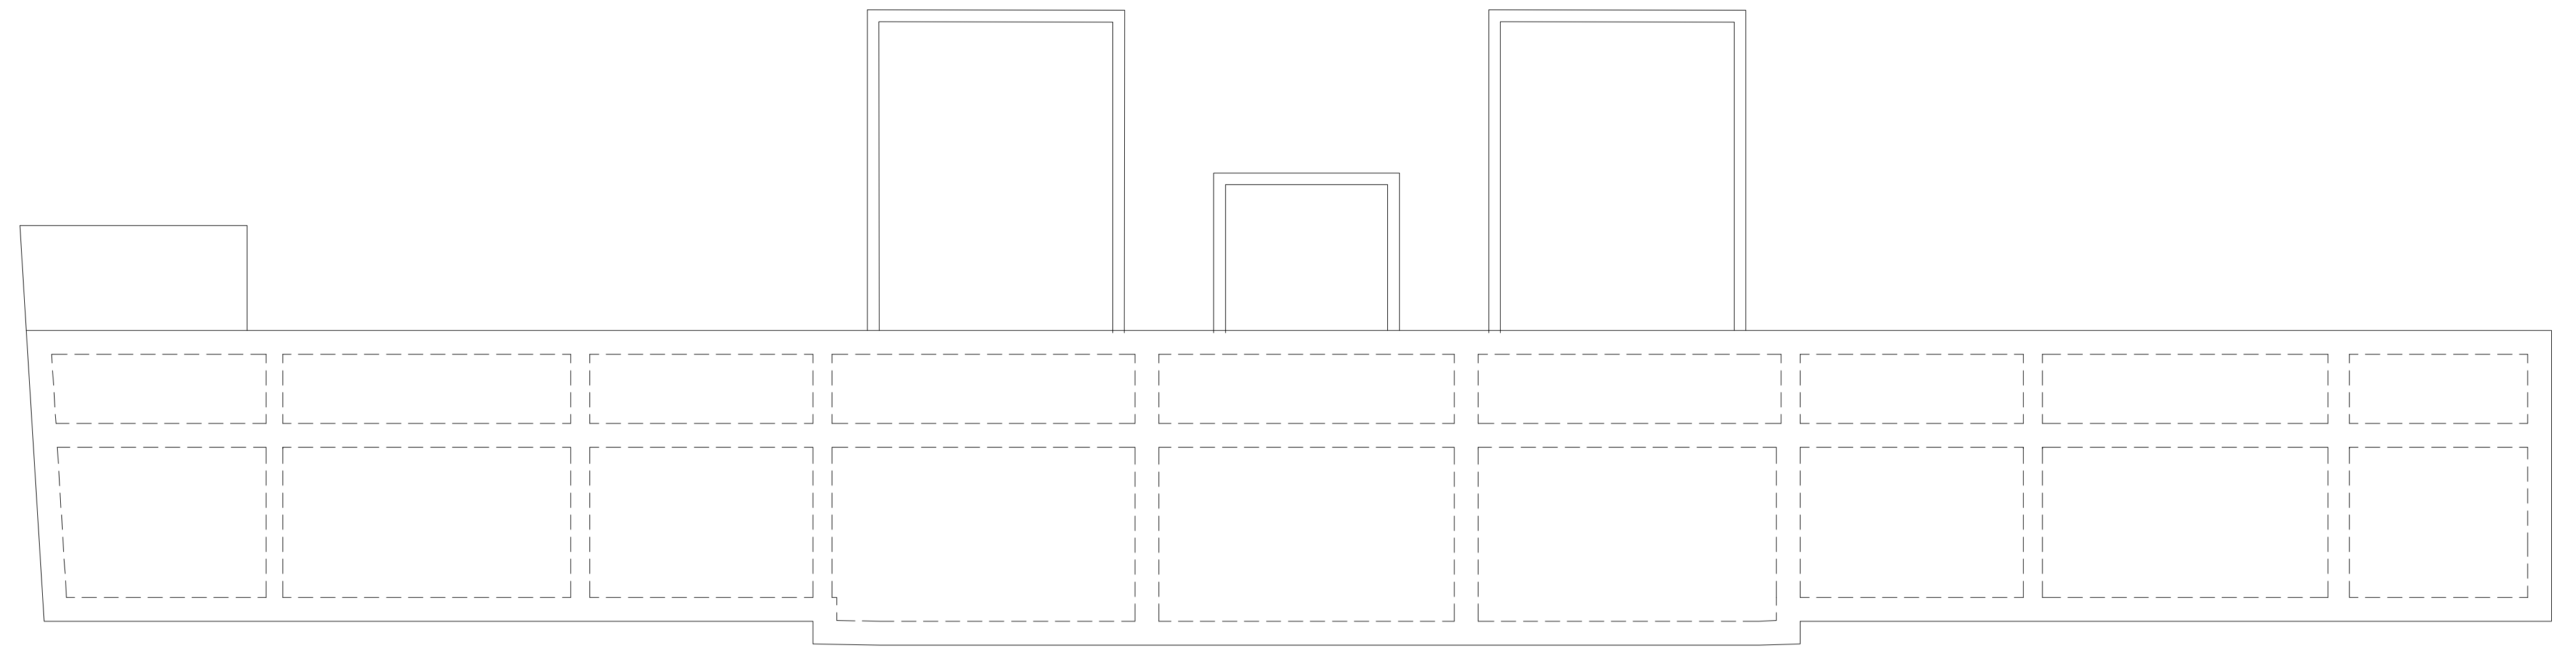


PIANTA DEL PIANO SOTTOTETTO
scala 1:200




PIANTA DEL PIANO SECONDO
scala 1:200




PIANTA DEL PIANO PRIMO
scala 1:200

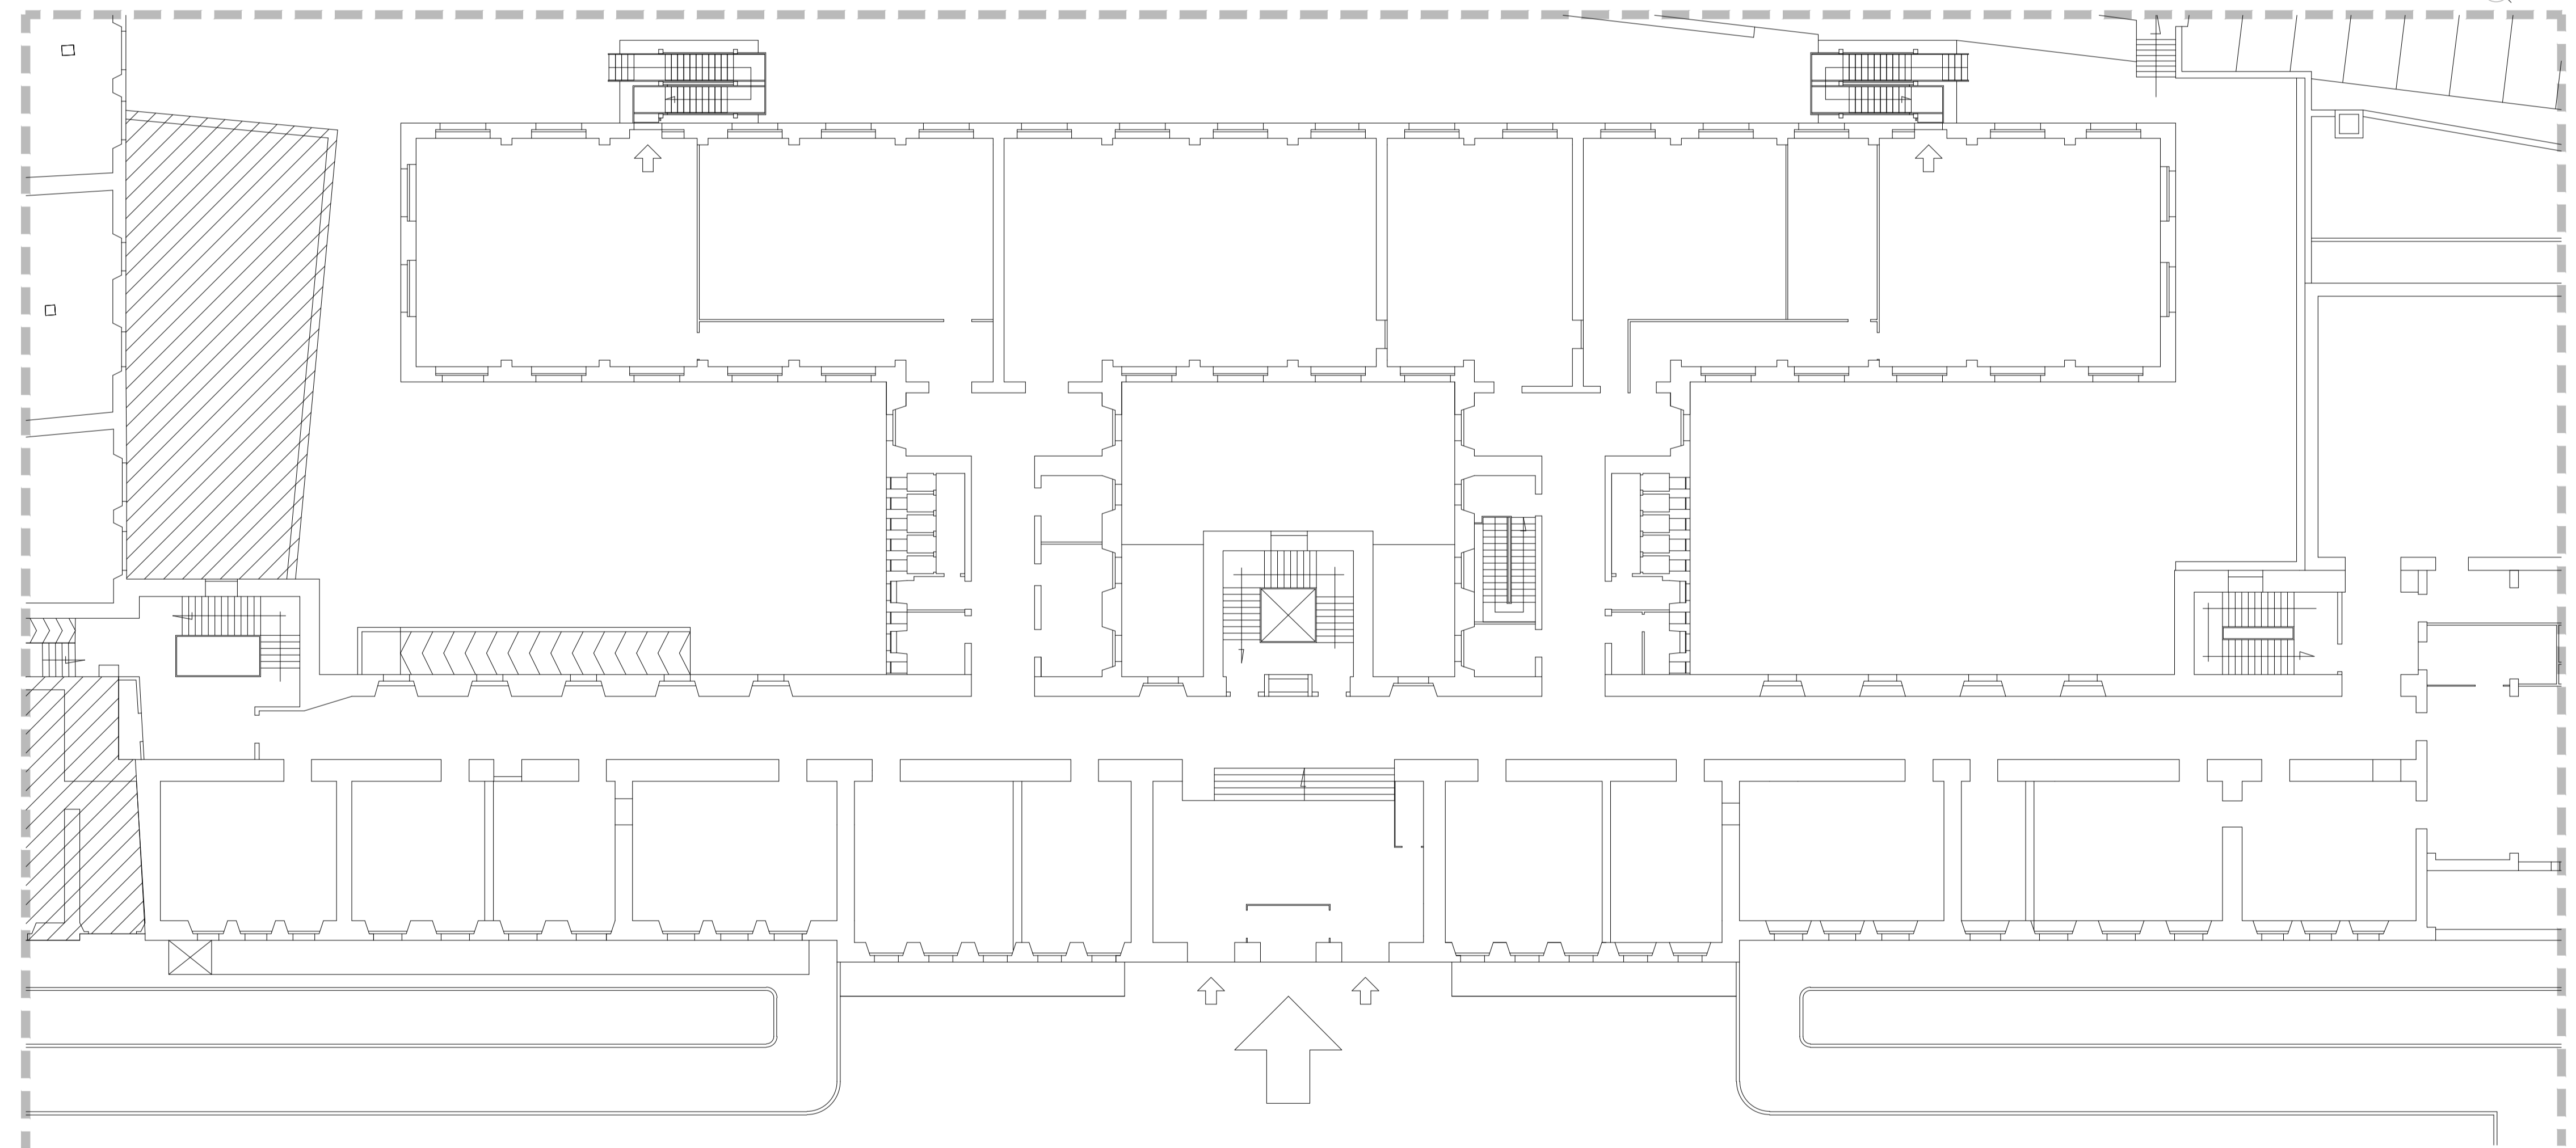


PIANTA DEL PIANO TERRA
scala 1:200

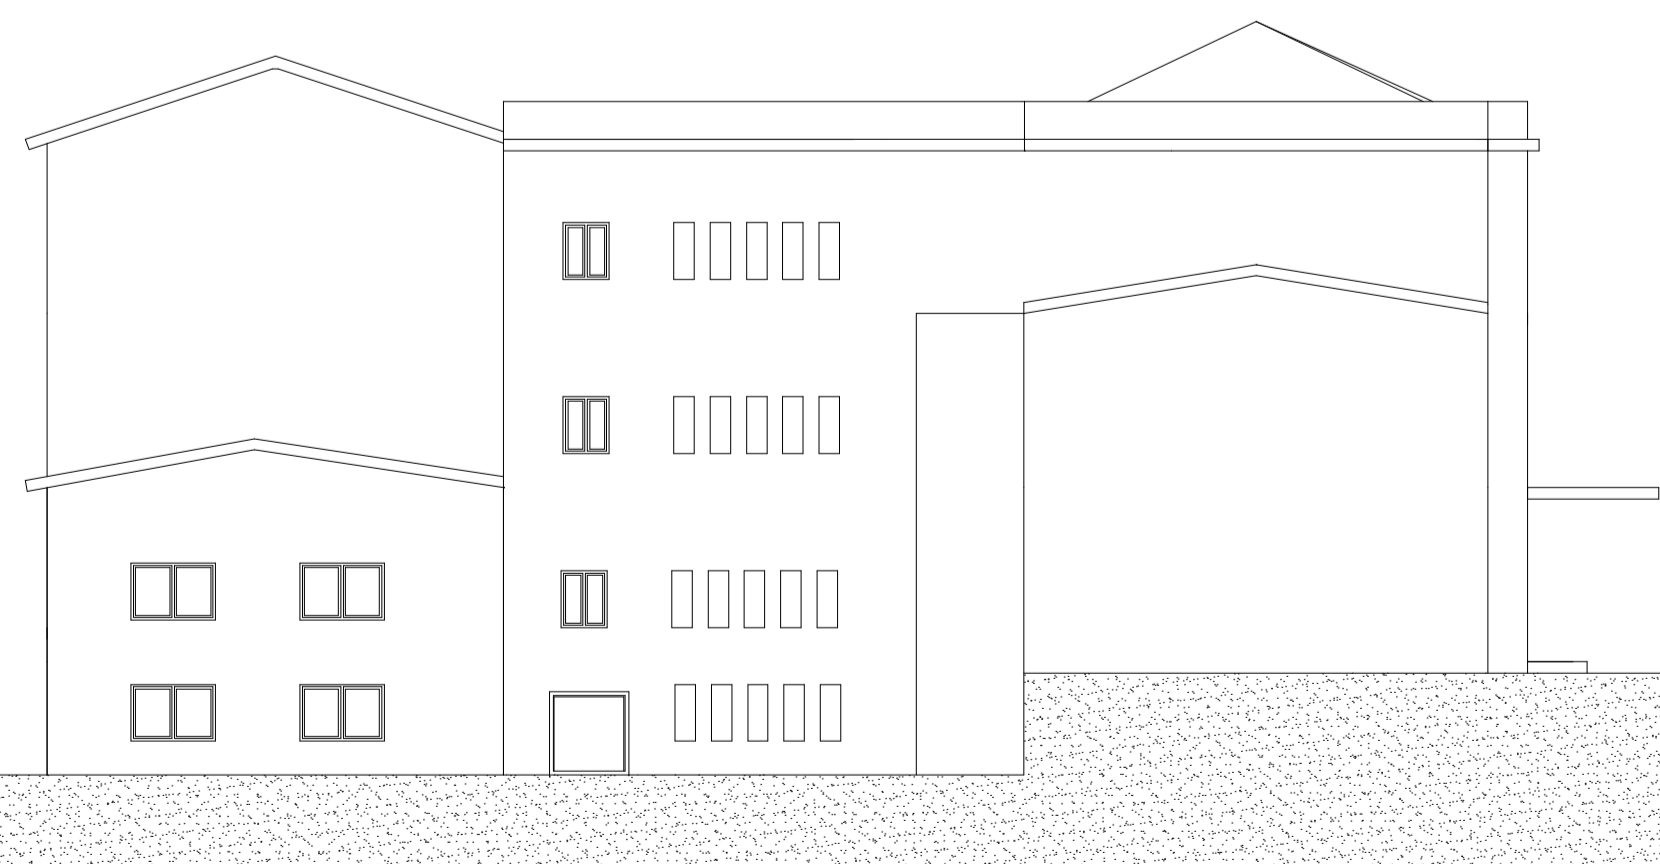


PROSPETTO TRASVERSALE
scala 1:200

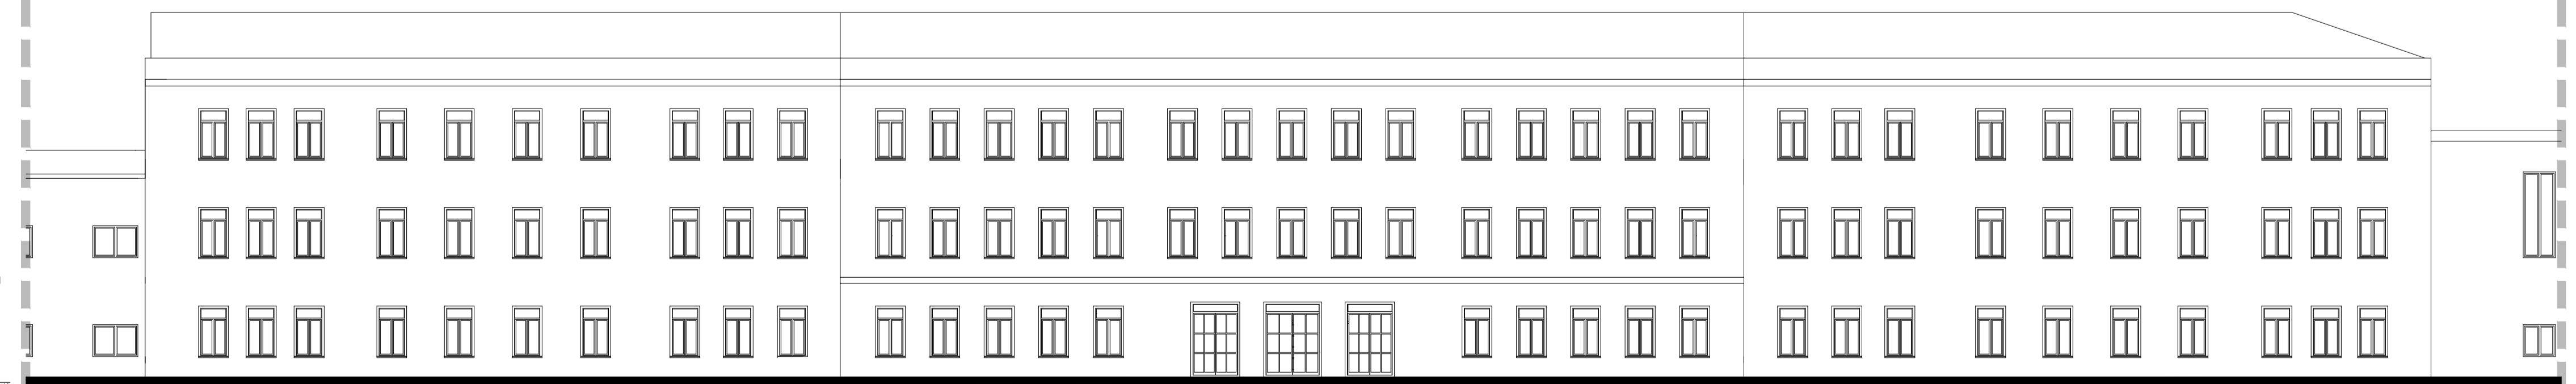

PROSPETTO SU VIALE SAN LORENZO
scala 1:200

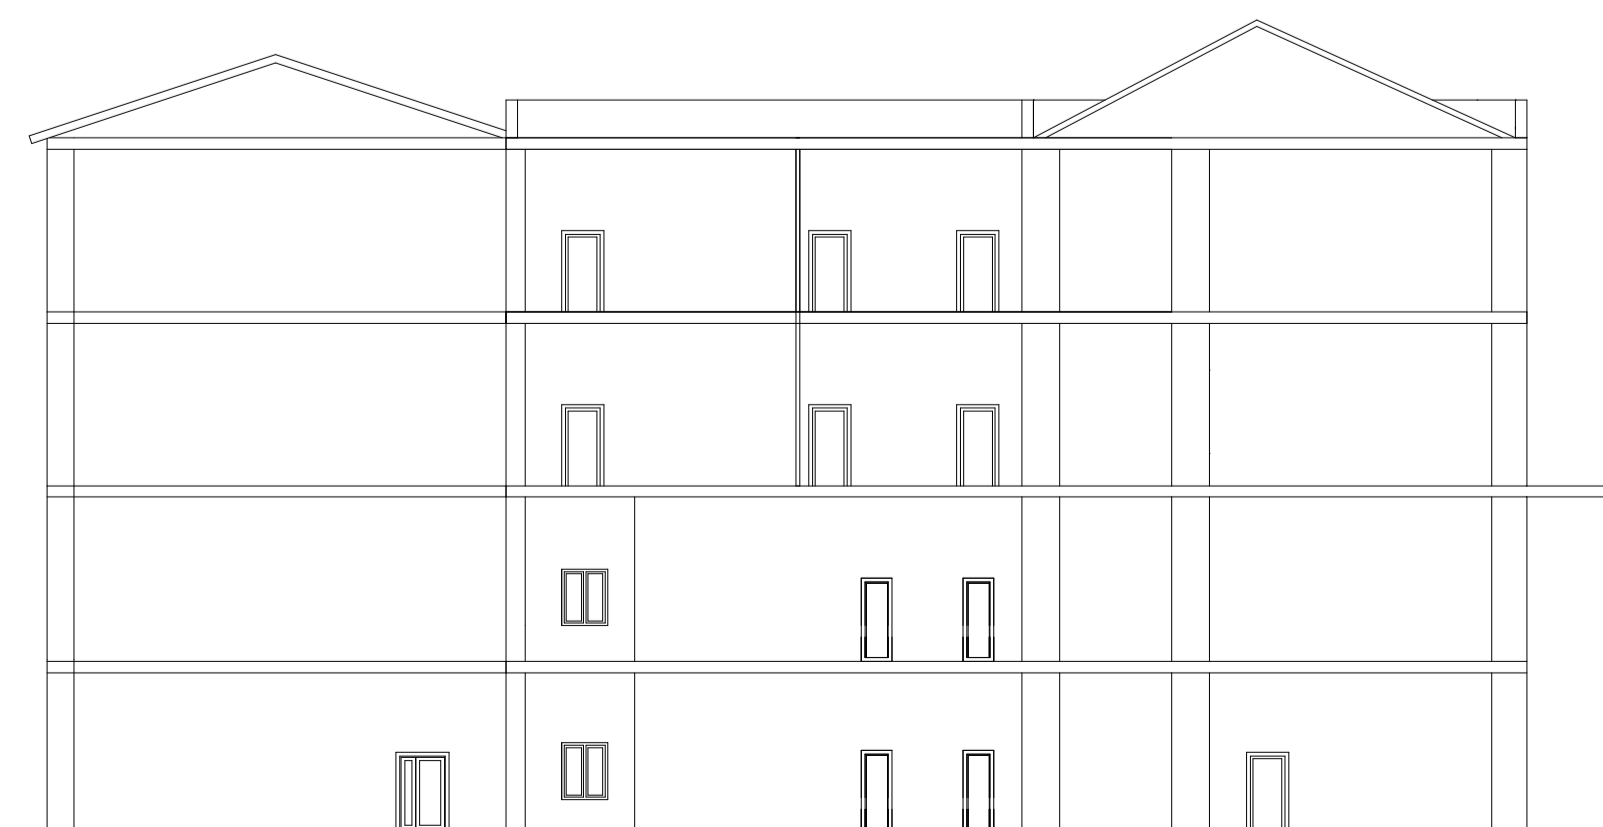

SEZIONE TRASVERSALE
scala 1:200

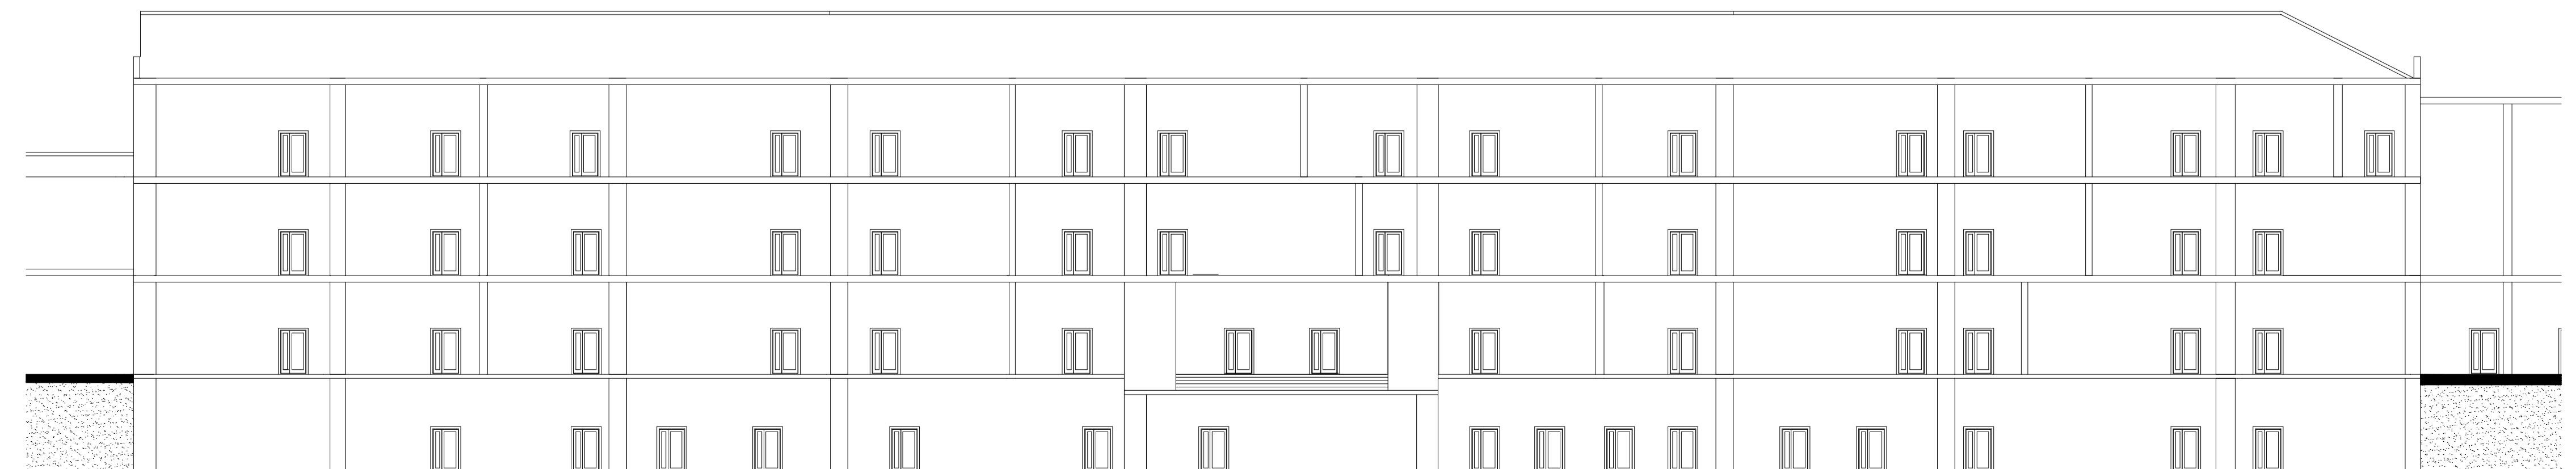

SEZIONE LONGITUDINALE
scala 1:200