

**PROGETTO DEFINITIVO-ESECUTIVO**

**Oggetto:** Lavori di sistemazione e adeguamento funzionale S.P. 58 "BIVIO VALFORTORE-PAGO VEIANO-PIETRELCINA" tratto S. Giorgio la Molarà - Bivio S.P. 57 Molinara.

**Committente:** AMMINISTRAZIONE PROVINCIALE DI BENEVENTO

**Progettista:** Geom. Angelo RINALDI

Data li,

**Tavola n. 10**

visti e autorizzazioni

**INTERVENTO N.9**

RUP - Responsabile U.O.  
**Arch. Angelo DE BLASIO**

**allegati alla tavola**

- PIANTA
- SEZIONE
- FOTO


Responsabile del Servizio Viabilità  
**Ing. Michelantonio PANARESE**

Progettista e Coordinatore della Sicurezza in fase di Progettazione  
**Geom. Angelo RINALDI**

Dirigente del Settore Tecnico  
**Ing. Angelo Carmine GIORDANO**

**INTERVENTO N.9**

**PIANTA**  
 scala 1:200

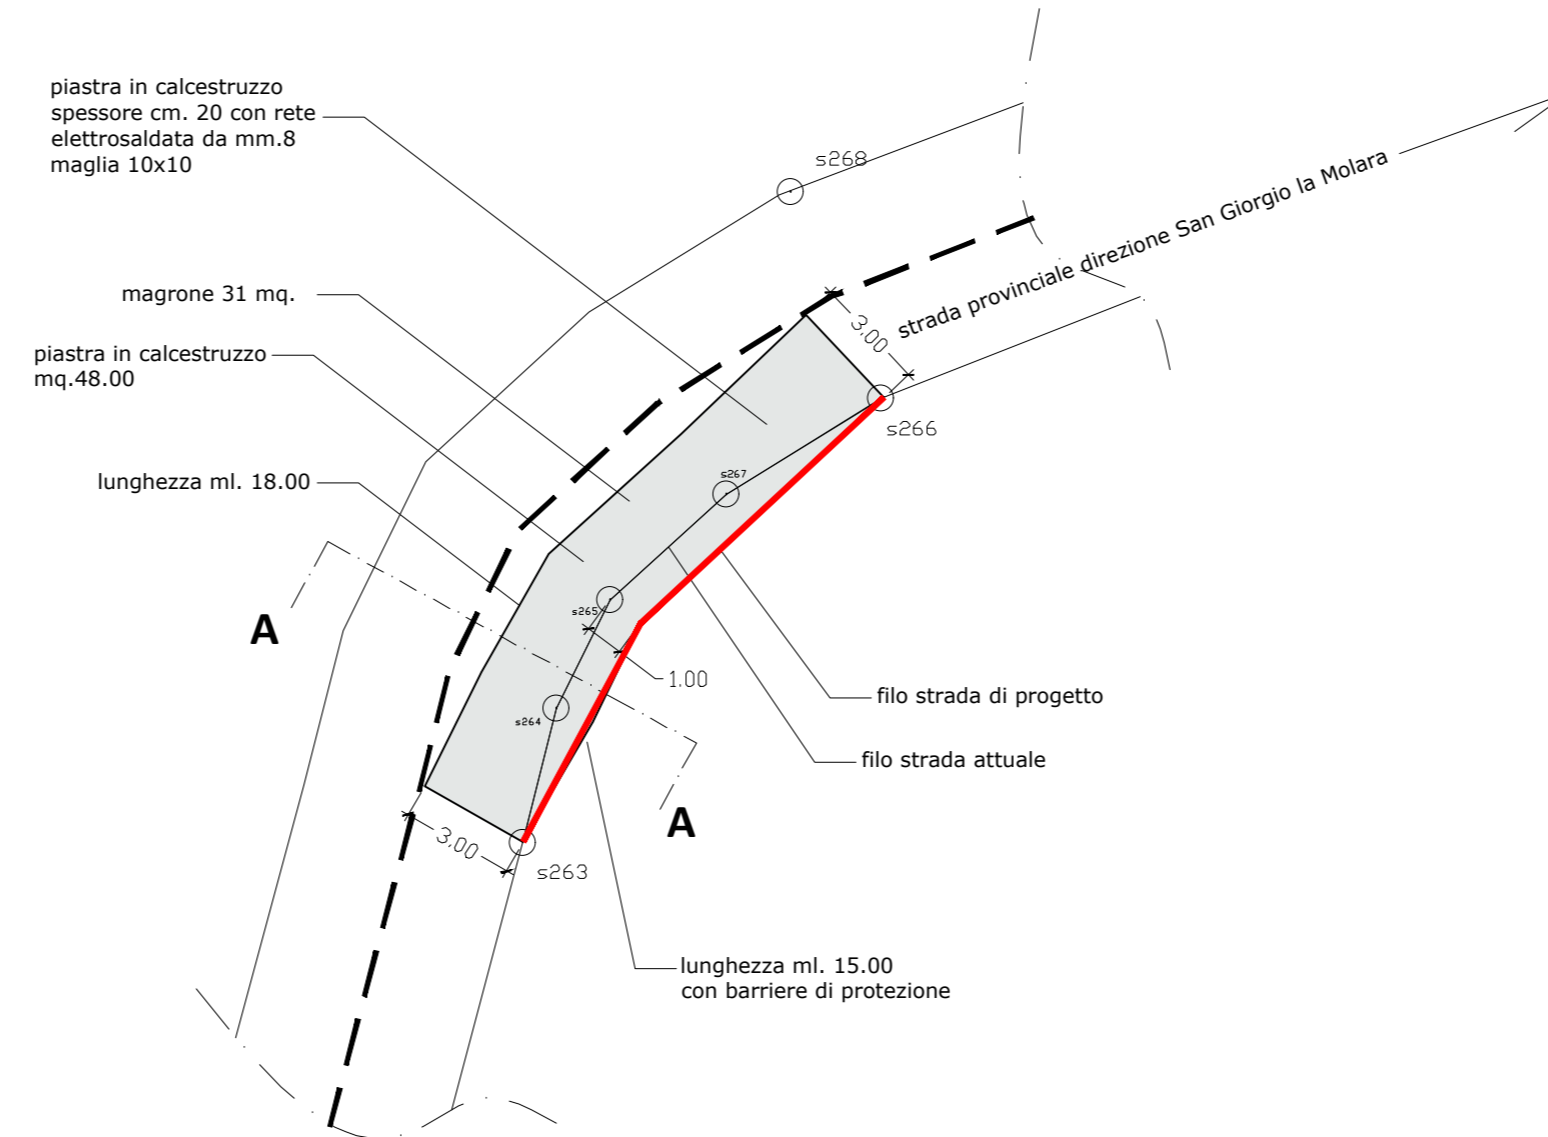

**SEZIONE A:A**  
 scala 1:50

