

Studio Tecnico Geometra Angelo RINALDI  
Progettazione e consulenza Via Francesco Paga n.72  
82100 Benevento cell. 347-5038013  
cod. fisc. RNL NGL 66524 A783K P.ta IVA 00892670621

**PROVINCIA DI BENEVENTO**  
Comune di San Giorgio la Molar

### PROGETTO DEFINITIVO-ESECUTIVO

**Oggetto:** Lavori di sistemazione e adeguamento funzionale S.P. 58 "BIVIO VALFORTORE-PAGO VEIANO-PIETRELCINA" tratto S. Giorgio la Molar - Bivio S.P. 57 Molinara.

**Committente:** AMMINISTRAZIONE PROVINCIALE DI BENEVENTO

**Progettista:** Geom. Angelo RINALDI

Data li,

**Tavola n. 13**

visti e autorizzazioni

### INTERVENTO N.12

RUP - Responsabile U.O.  
**Arch. Angelo DE BLASIO**

#### allegati alla tavola

- PIANTA
- SEZIONE
- FOTO


Responsabile del Servizio  
Viabilità2  
**Ing. Michelantonio PANARESE**

Progettista e Coordinatore della  
Sicurezza in fase di Progettazione  
**Geom. Angelo RINALDI**

Dirigente del Settore Tecnico  
**Ing. Angelo Carmine GIORDANO**

## INTERVENTO N.12

**PIANTA**  
scala 1:500

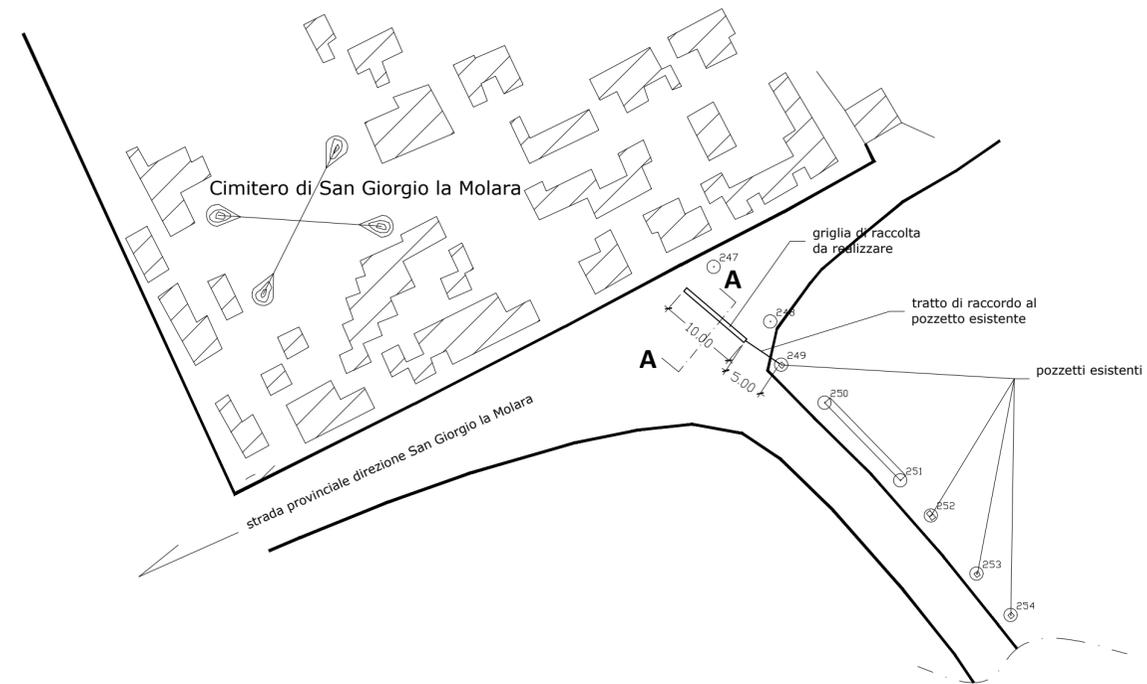

**SEZIONE A:A**  
scala 1:50

