

Studio Tecnico Geometra Angelo RINALDI
Progettazione e consulenza Via Francesco Paga n.72
82100 Benevento cell. 347-5038013
cod. fisc. RNL NGL 66524 A783K P.ta IVA 00892670621

PROVINCIA DI BENEVENTO
Comune di San Giorgio la Molarà

PROGETTO DEFINITIVO-ESECUTIVO

Oggetto: Lavori di sistemazione e adeguamento funzionale S.P. 58 "BIVIO VALFORTORE-PAGO VEIANO-PIETRELCINA" tratto S. Giorgio la Molarà - Bivio S.P. 57 Molinara.

Committente: AMMINISTRAZIONE PROVINCIALE DI BENEVENTO

Progettista: Geom. Angelo RINALDI

Data li,

Tavola n. 8

visti e autorizzazioni

INTERVENTO N.7

RUP - Responsabile U.O.
Arch. Angelo DE BLASIO

allegati alla tavola

- PIANTA
- SEZIONE
- FOTO



Responsabile del Servizio
Viabilità2
Ing. Michelantonio PANARESE

Progettista e Coordinatore della
Sicurezza in fase di Progettazione
Geom. Angelo RINALDI

Dirigente del Settore Tecnico
Ing. Angelo Carmine GIORDANO

INTERVENTO N.7

PIANTA
scala 1:200

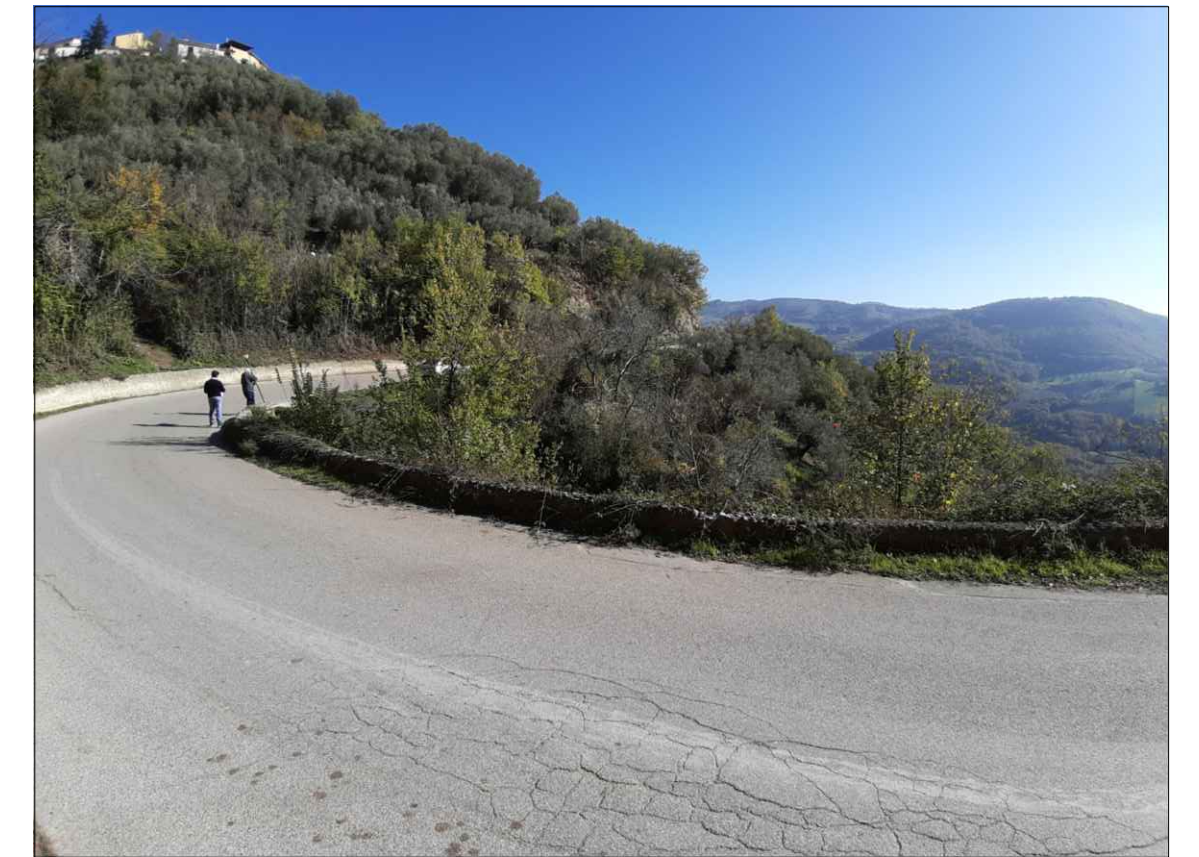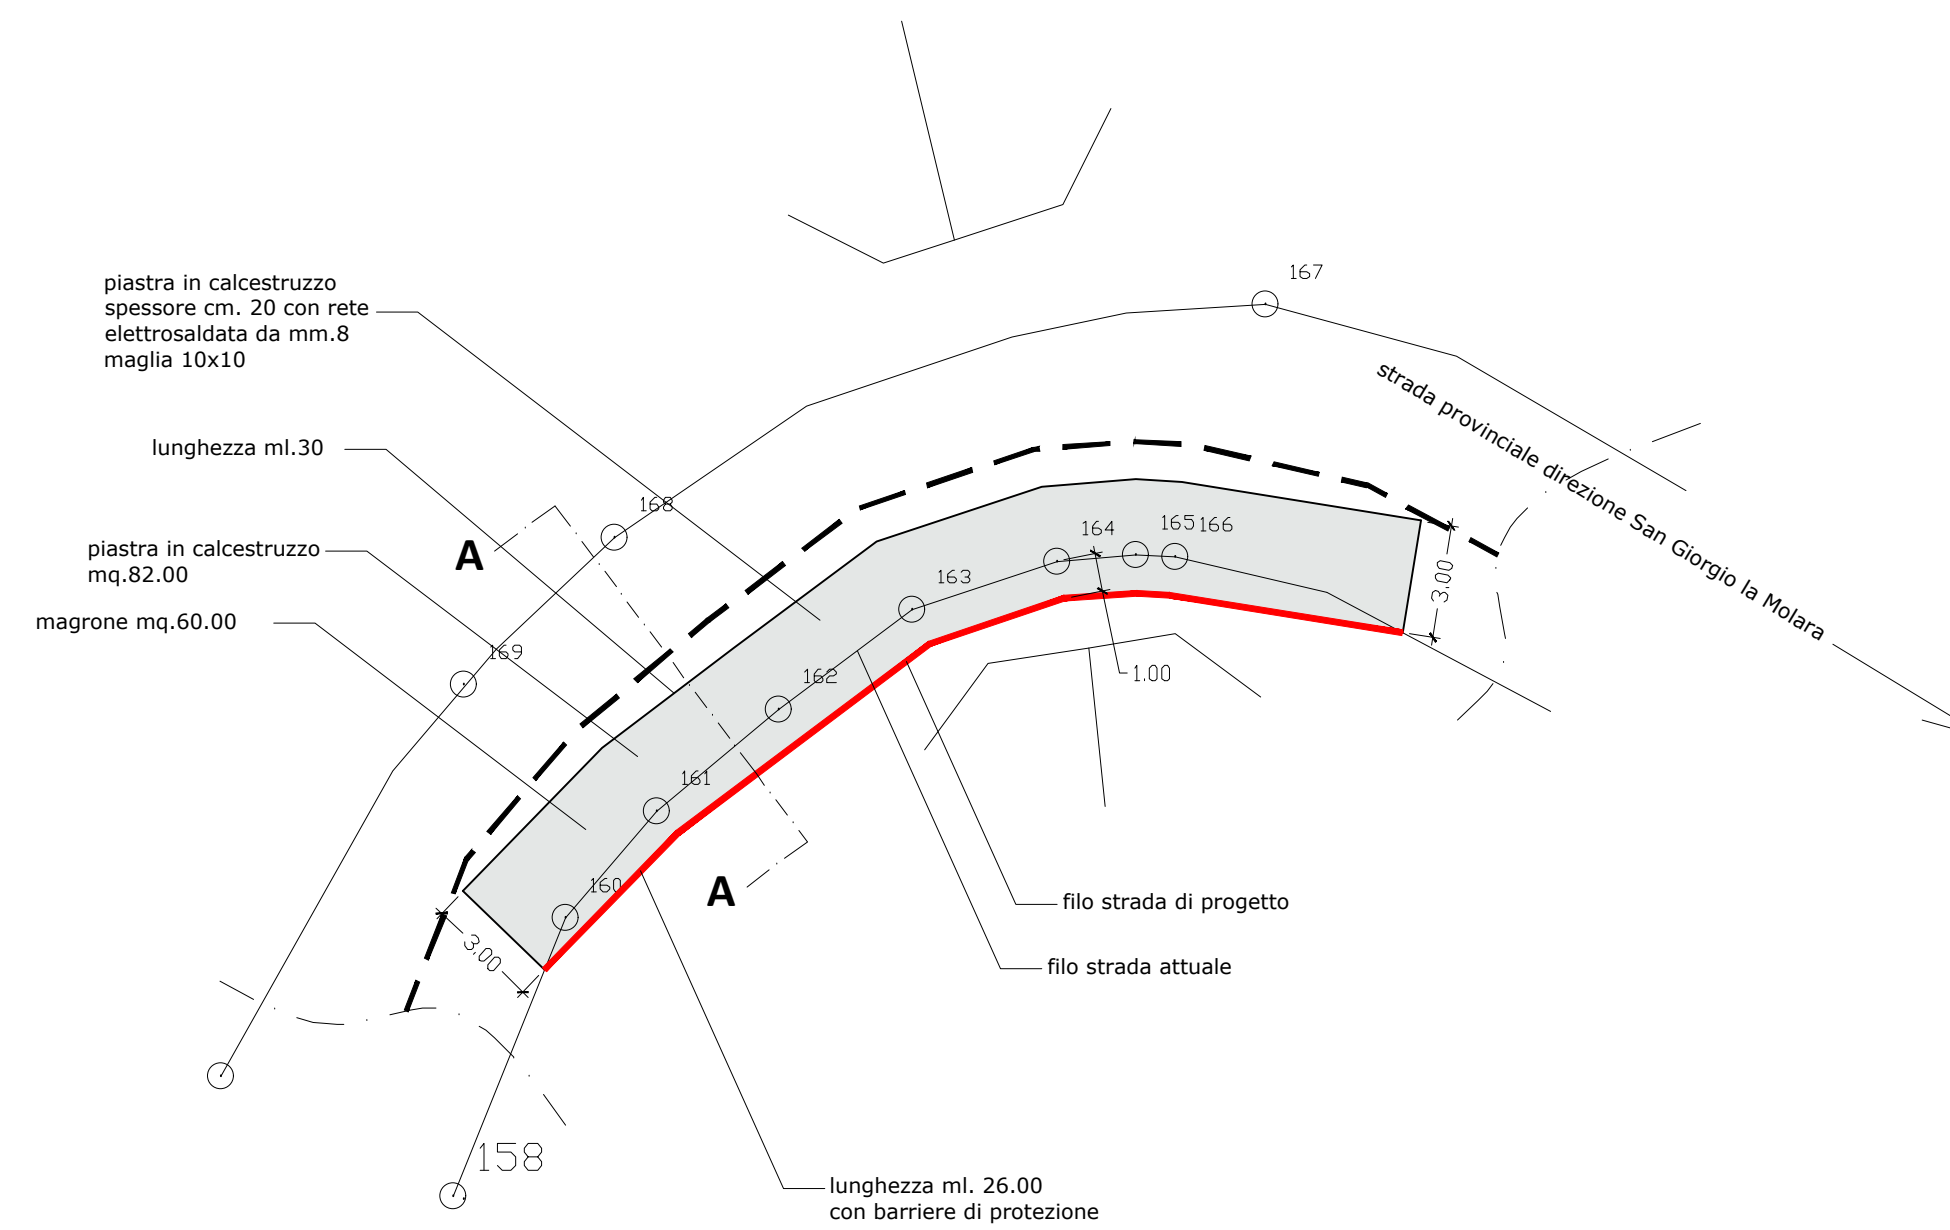

SEZIONE A:A
scala 1:50

