



**LAVORI DI COSTRUZIONE NUOVE AULE E PALESTRA
 ALL'INTERNO DELL'AREA SCOLASTICA DELL'ESISTENTE
 I.T.S. GALILEI DI BENEVENTO**

4. INSERIMENTO URBANISTICO DEGLI INTERVENTI

scala 1:500

PROGETTO DEFINITIVO


IL RUP
 Arch. Gaetano Caporaso

VISTI ED APPROVAZIONI:

IL PROGETTISTA
 Ing. Michelantonio Panarese

COLLABORAZIONE ALLA PROGETTAZIONE ARCHITETTONICA
 Ph.D. Arch. René Bozzella

REV.	DATA	DESCRIZIONE MODIFICA	DISK:
01	LUGLIO 2020	emissione	

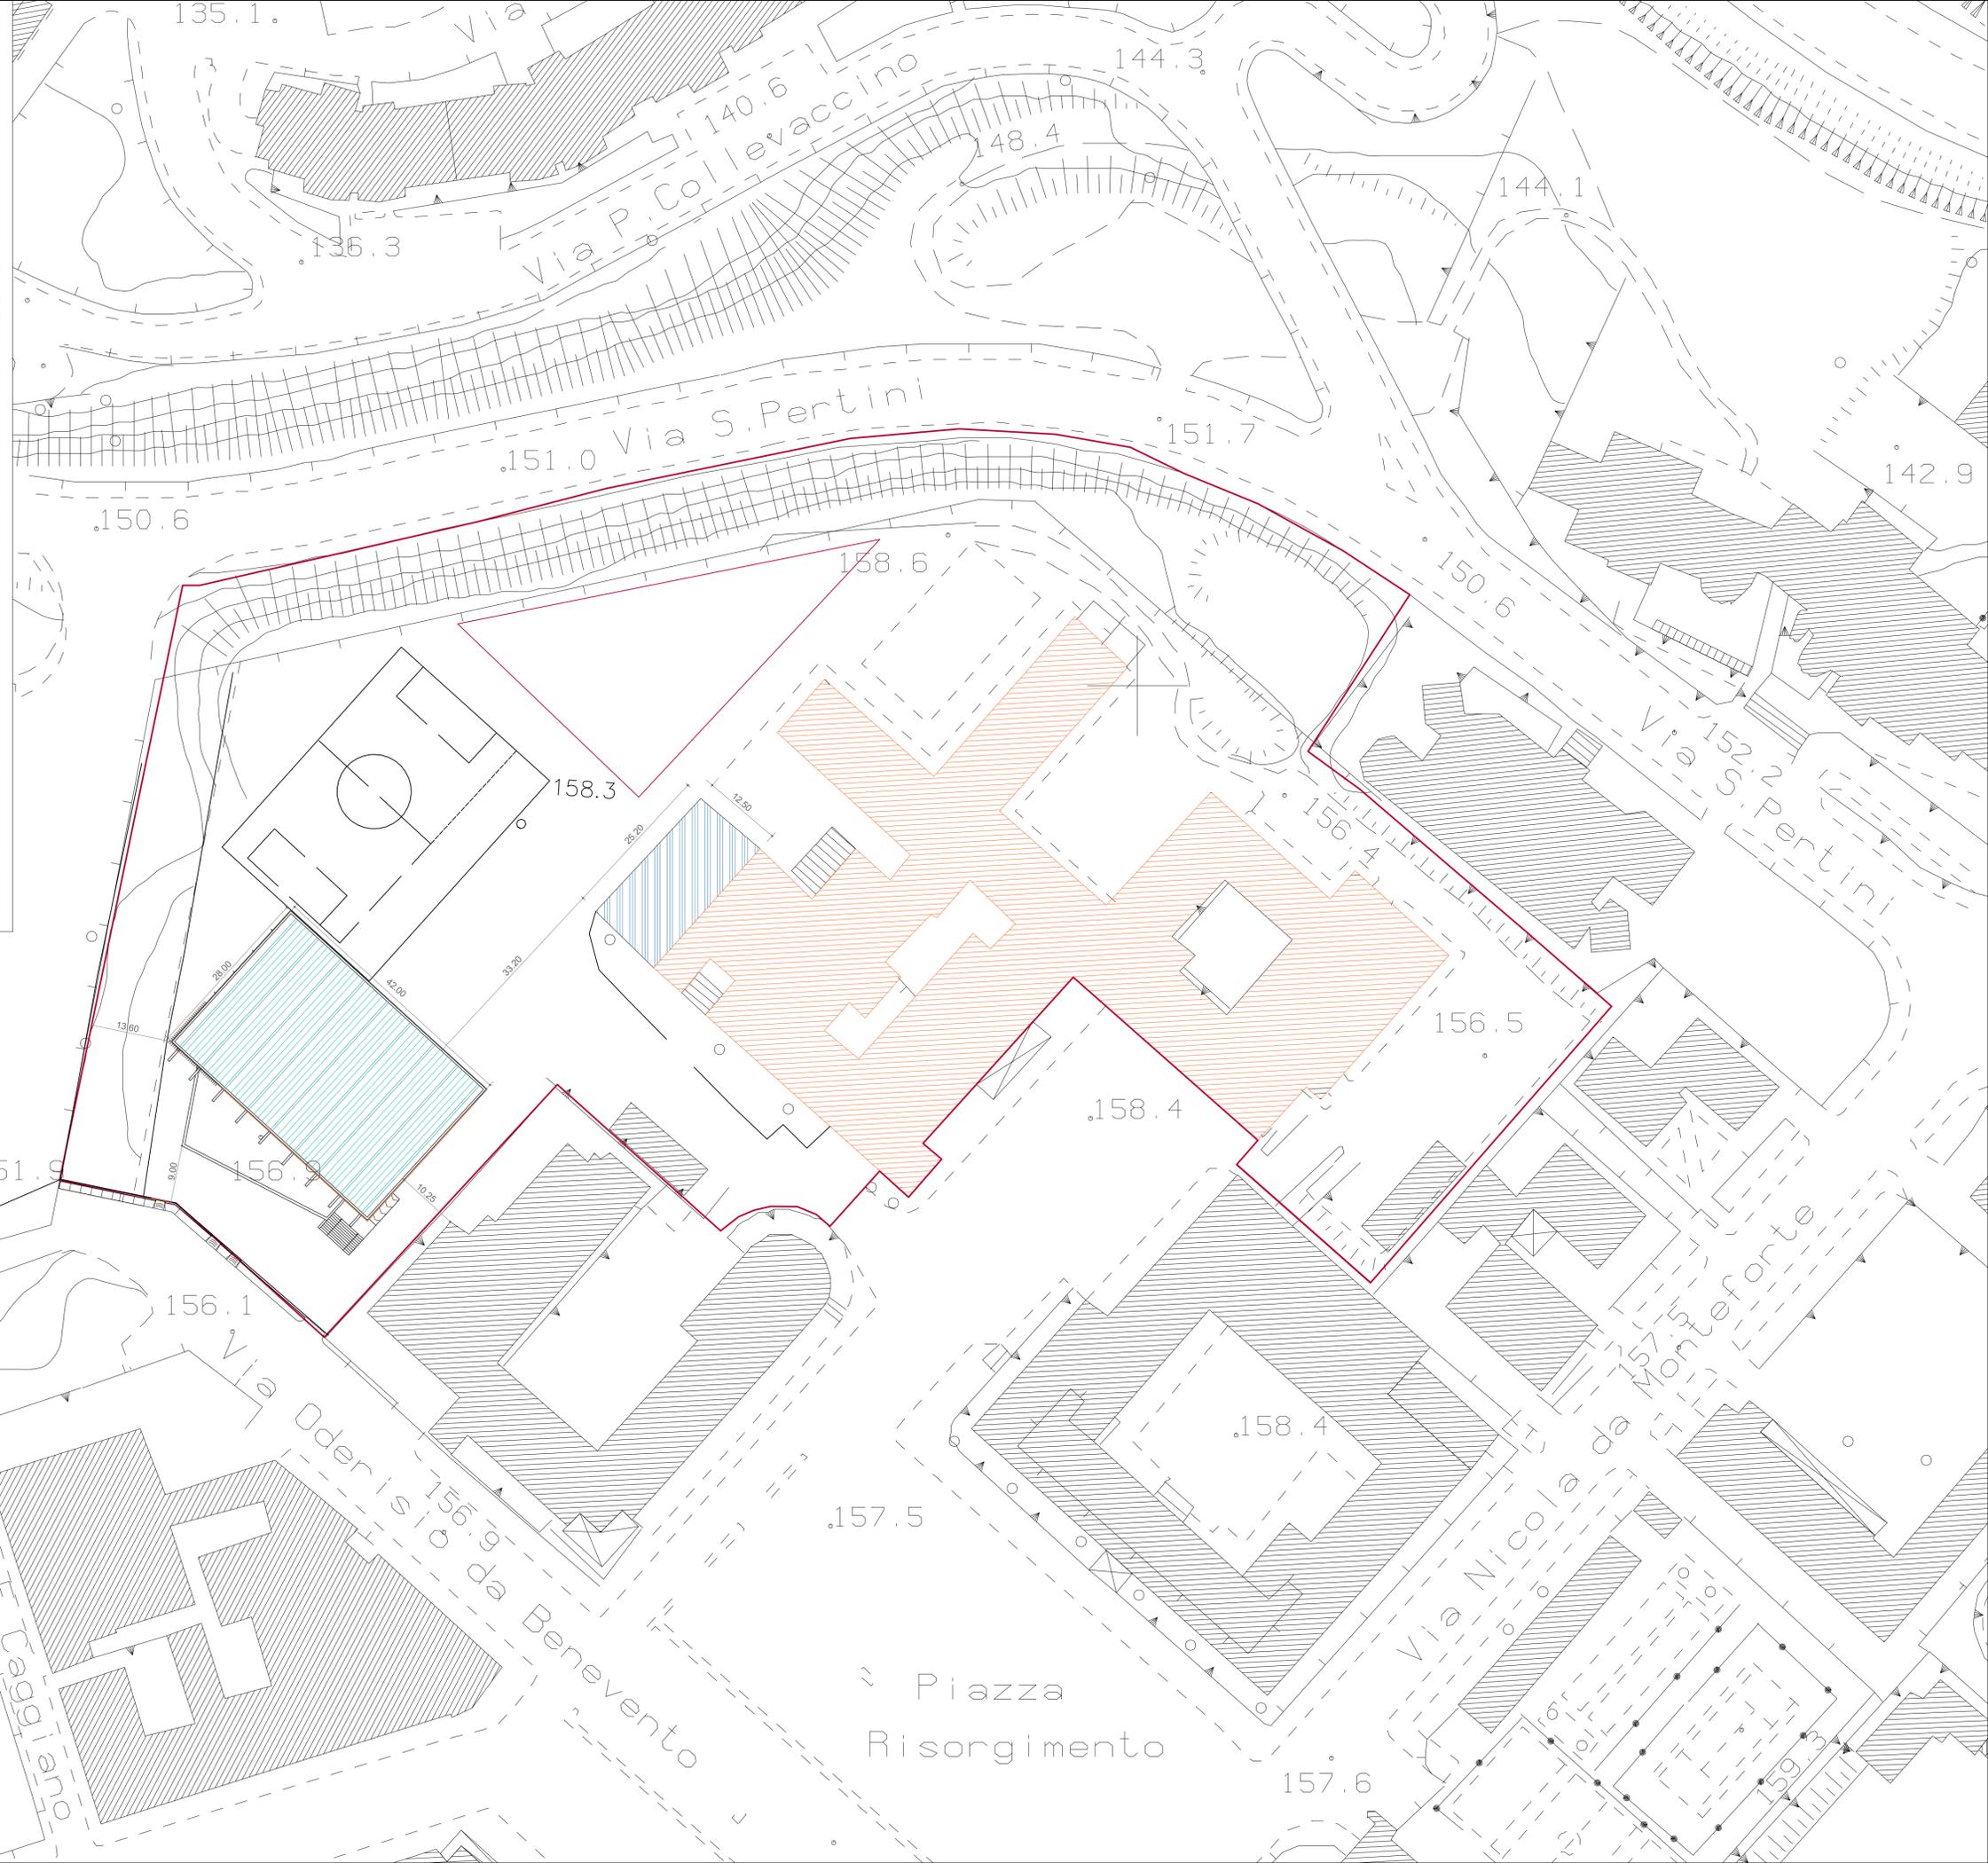

LEGENDA:

-  Perimetro lotto
-  Istituto scolastico esistente
-  Ampliamento - scuola
-  Ubicazione Palestra