



LAVORI DI COSTRUZIONE NUOVE AULE E PALESTRA ALL'INTERNO DELL'AREA SCOLASTICA DELL'ESISTENTE I.T.S. GALILEI DI BENEVENTO

6. 1 PIANTA A QUOTA +1.20 - PIANTA A QUOTA +2.80

scala 1:100

PROGETTO DEFINITIVO

VISTI ED APPROVAZIONI:


IL RUP
Arch. Gaetano Caporaso

IL PROGETTISTA
Ing. Michelantonio Panarese

COLLABORAZIONE ALLA PROGETTAZIONE ARCHITETTONICA
Ph.D. Arch. René Bozzella

REV.	DATA	DESCRIZIONE MODIFICA	DISK
01	LUGLIO 2020	emissione	

PIANTA QUOTA + 1.20

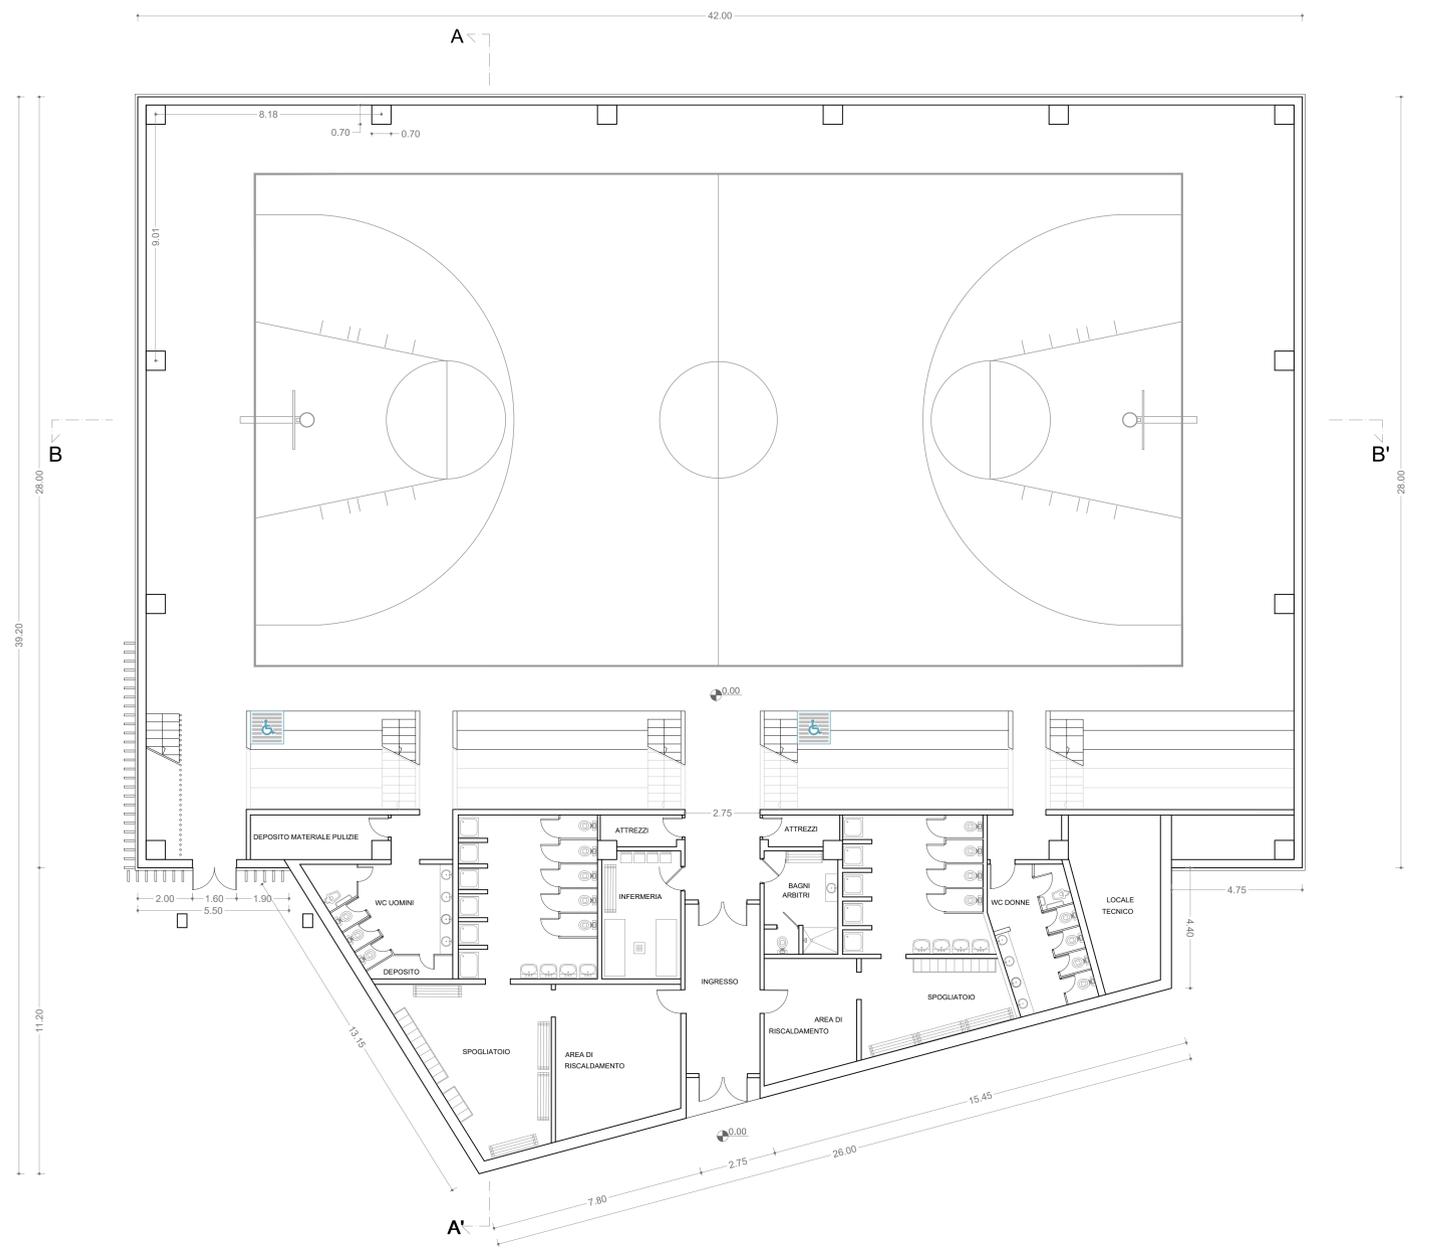

PIANTA QUOTA + 2.80

