


PROSPETTO SUD OVEST



PROSPETTO NORD OVEST

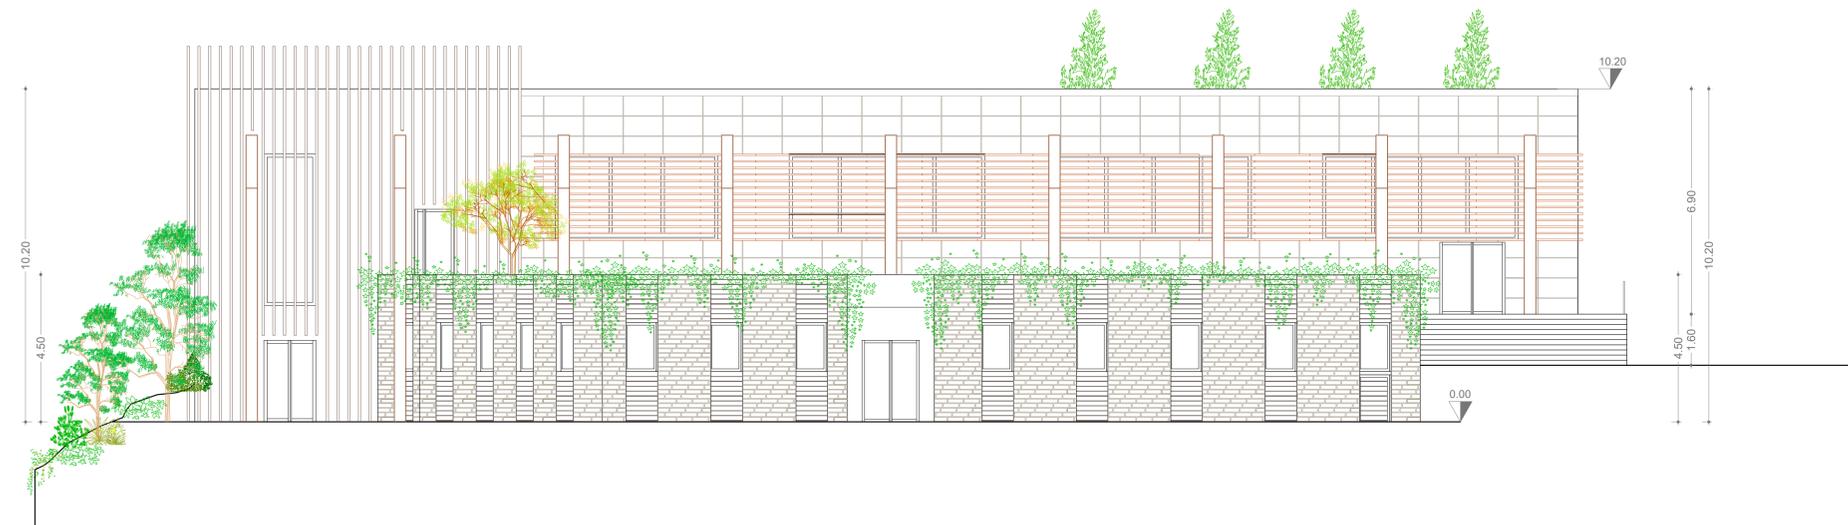

**PROVINCIA DI BENEVENTO**  
Settore Edilizia e Patrimonio



**LAVORI DI COSTRUZIONE NUOVE AULE E PALESTRA  
ALL'INTERNO DELL'AREA SCOLASTICA DELL'ESISTENTE  
I.T.S. GALILEI DI BENEVENTO**

**7.1 PROSPETTO SUDOVEST E PROSPETTO NORDOVEST**

scala 1:100

PROGETTO DEFINITIVO

VISTI ED APPROVAZIONI:

IL RUP  
Arch. Gaetano Caporaso

IL PROGETTISTA  
Ing. Michelantonio Panarese

COLLABORAZIONE ALLA PROGETTAZIONE ARCHITETTONICA  
Ph.D. Arch. René Bozzella

REV.	DATA:	DESCRIZIONE MODIFICA	DISK:
0	LUGLIO 2020	emissione	

