

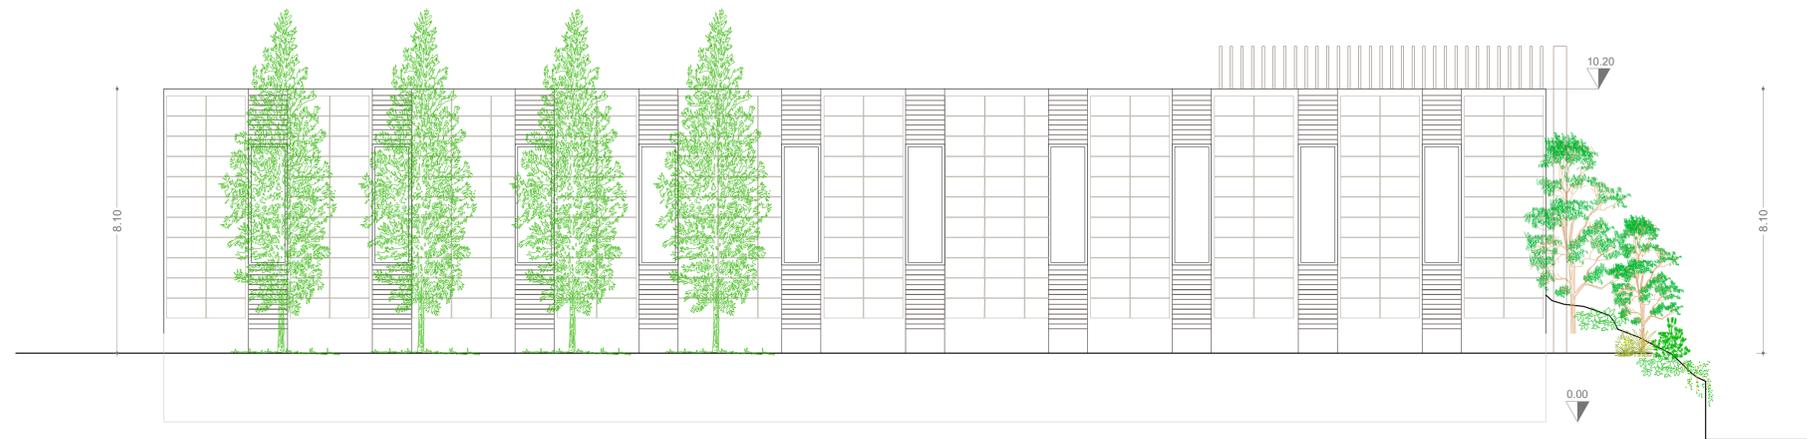


PROSPETTO NORD EST

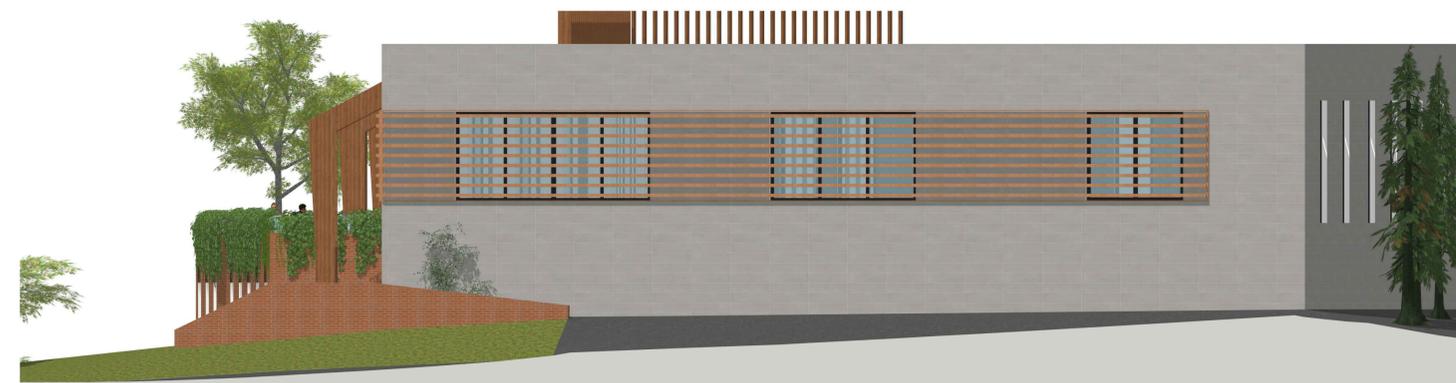

PROSPETTO SUD EST

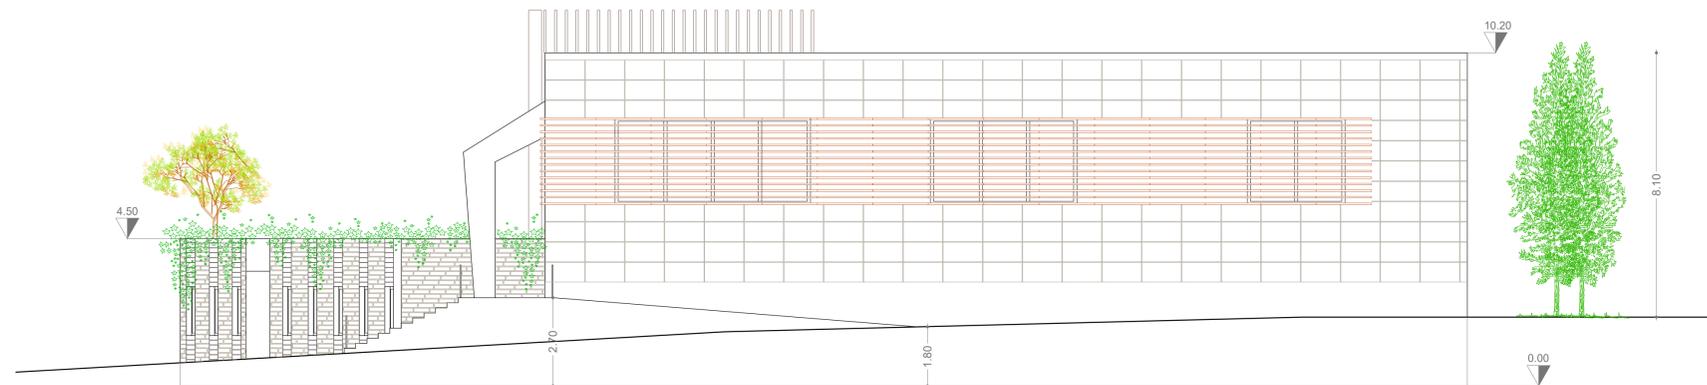

PROVINCIA DI BENEVENTO
Settore Edilizia e Patrimonio



**LAVORI DI COSTRUZIONE NUOVE AULE E PALESTRA
ALL'INTERNO DELL'AREA SCOLASTICA DELL'ESISTENTE
I.T.S. GALILEI DI BENEVENTO**

7.2 PROSPETTO NORD EST E PROSPETTO SUD EST

scala 1:100

PROGETTO DEFINITIVO

VISTI ED APPROVAZIONI:

IL RUP
Arch. Gaetano Caporaso

IL PROGETTISTA
Ing. Michelantonio Panarese

COLLABORAZIONE ALLA PROGETTAZIONE ARCHITETTONICA
Ph.D. Arch. René Bozzella

REV.	DATA:	DESCRIZIONE MODIFICA	DISK:
01	LUGLIO 2020	emissione	