



# PROVINCIA DI BENEVENTO

## Settore Tecnico

**OGGETTO:** LAVORI DI RIAMMAGLIAMENTO, MIGLIORAMENTO, ADEGUAMENTO E MESSA IN SICUREZZA DELLA S. P. N° 59

**PROGETTO DEFINITIVO - ESECUTIVO**

**A L L E G A T I**

**2) COROGRAFIA**

I diritti di proprietà inerenti il presente elaborato, nonché ogni relativa integrazione, rimangono in capo al tecnico firmatario. Eventuali modifiche e/o aggiunte allo stesso saranno, esclusivamente, di proprietà di quest'ultimo. È fatto divieto a chiunque di riprodurre, copiare o comunque utilizzare e/o consegnare, senza preavviso, a terzi i grafici originali o loro copie, nonché gli schemi parziali e quant'altro di cui alla presente fornitura.

**TAV**

**2**

**STAZIONE APPALTANTE**

Provincia di Benevento

**Il Progettista**

Arch. Giancarlo MARCARELLI

**Il Responsabile del Procedimento**

Arch. Angelo DE BLASIO

**Il Responsabile Servizio Viabilità 2**

Ing. Michelantonio PANARESE

**Il Dirigente**


Ing. Angelo Carmine GIORDANO




Timbro e Firma

**L' IMPRESA**

Timbro e Firma

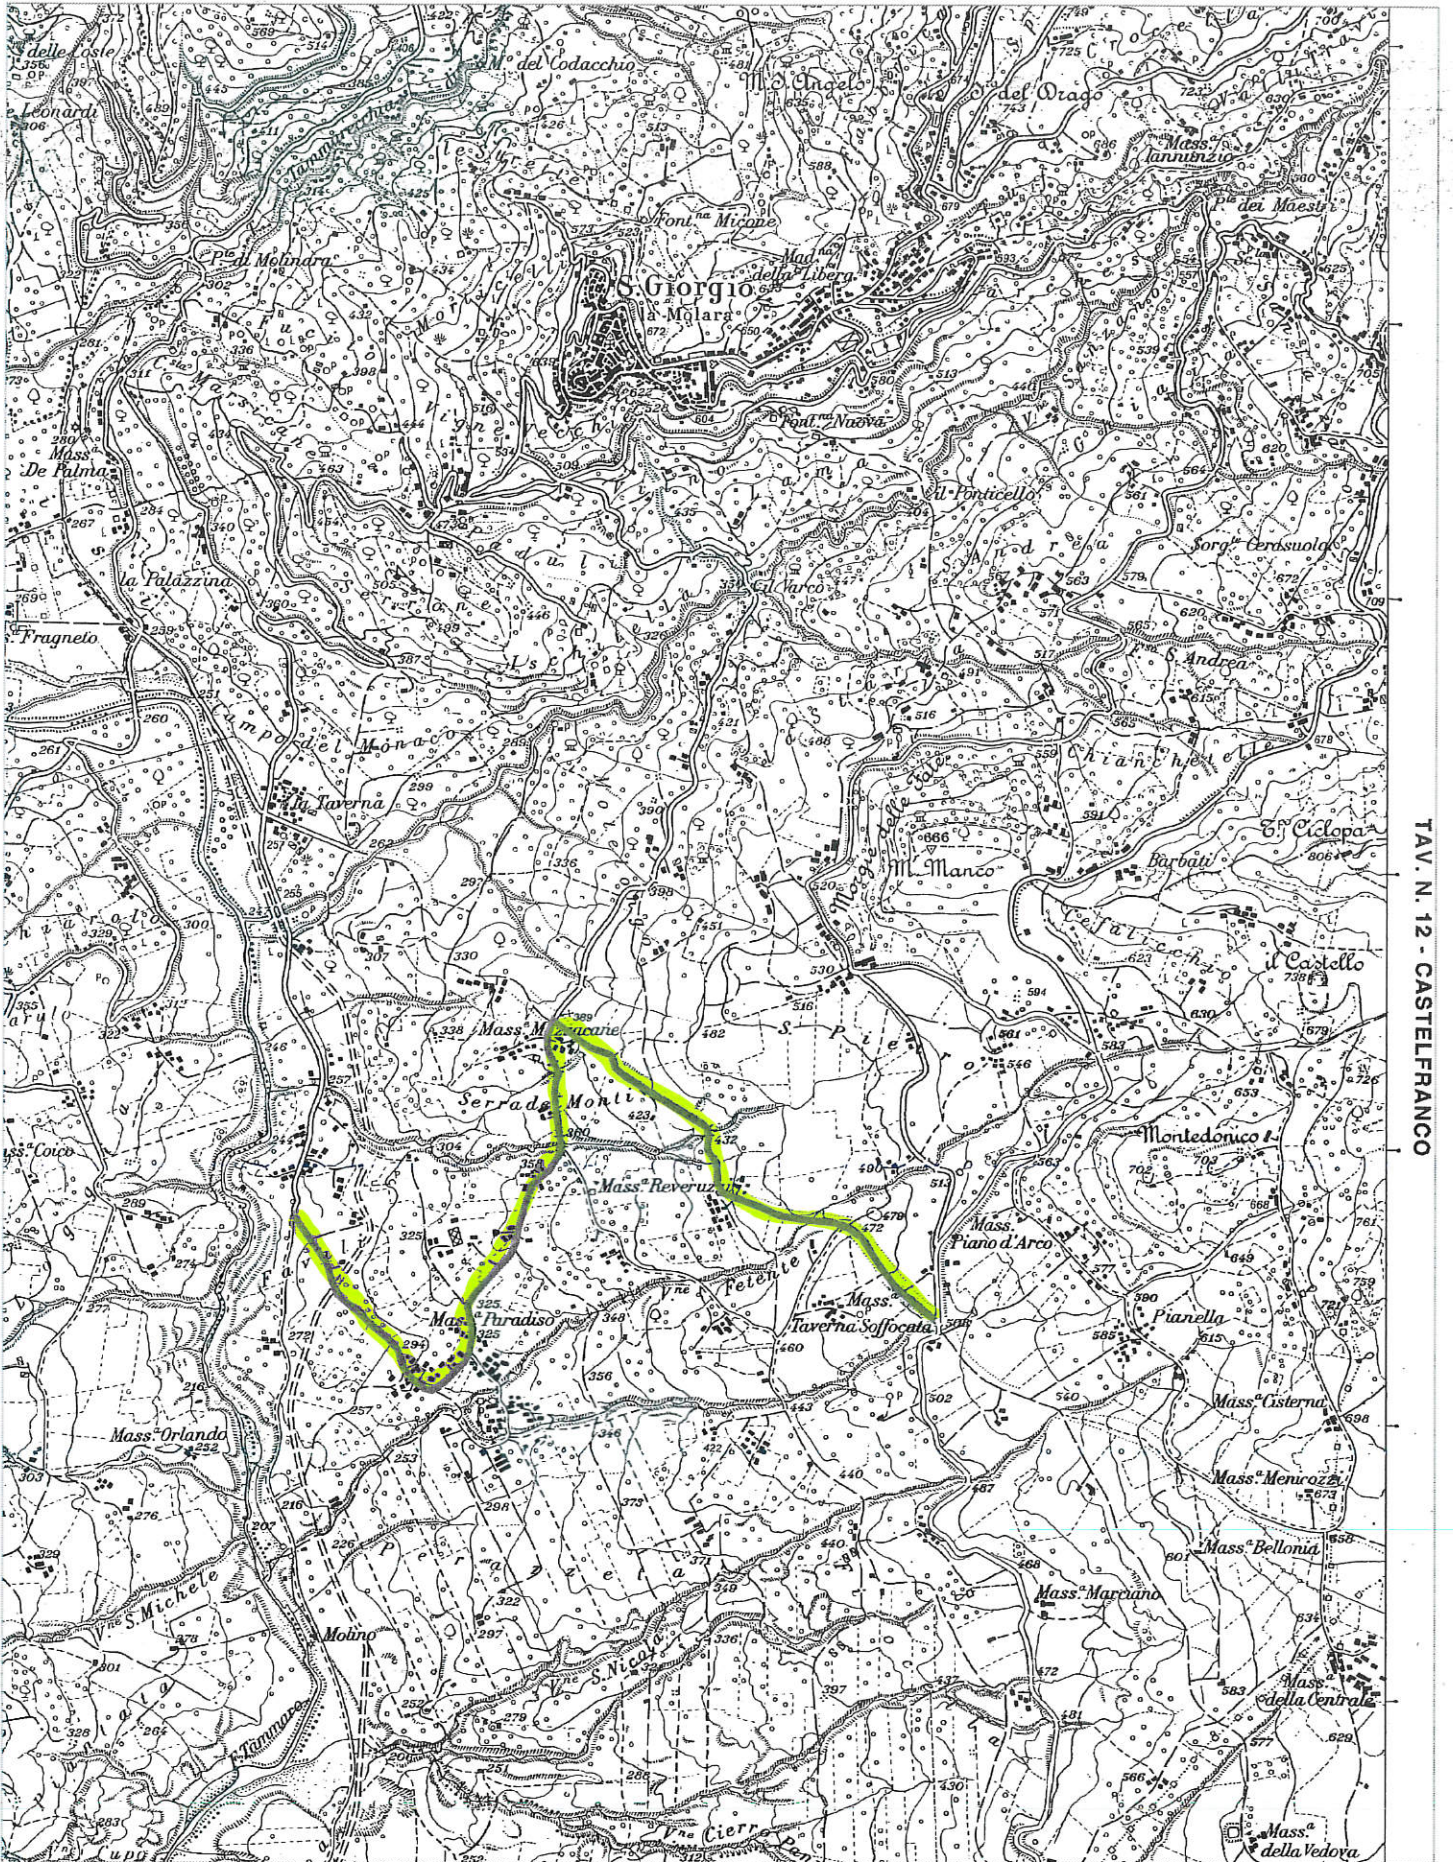

SP 59

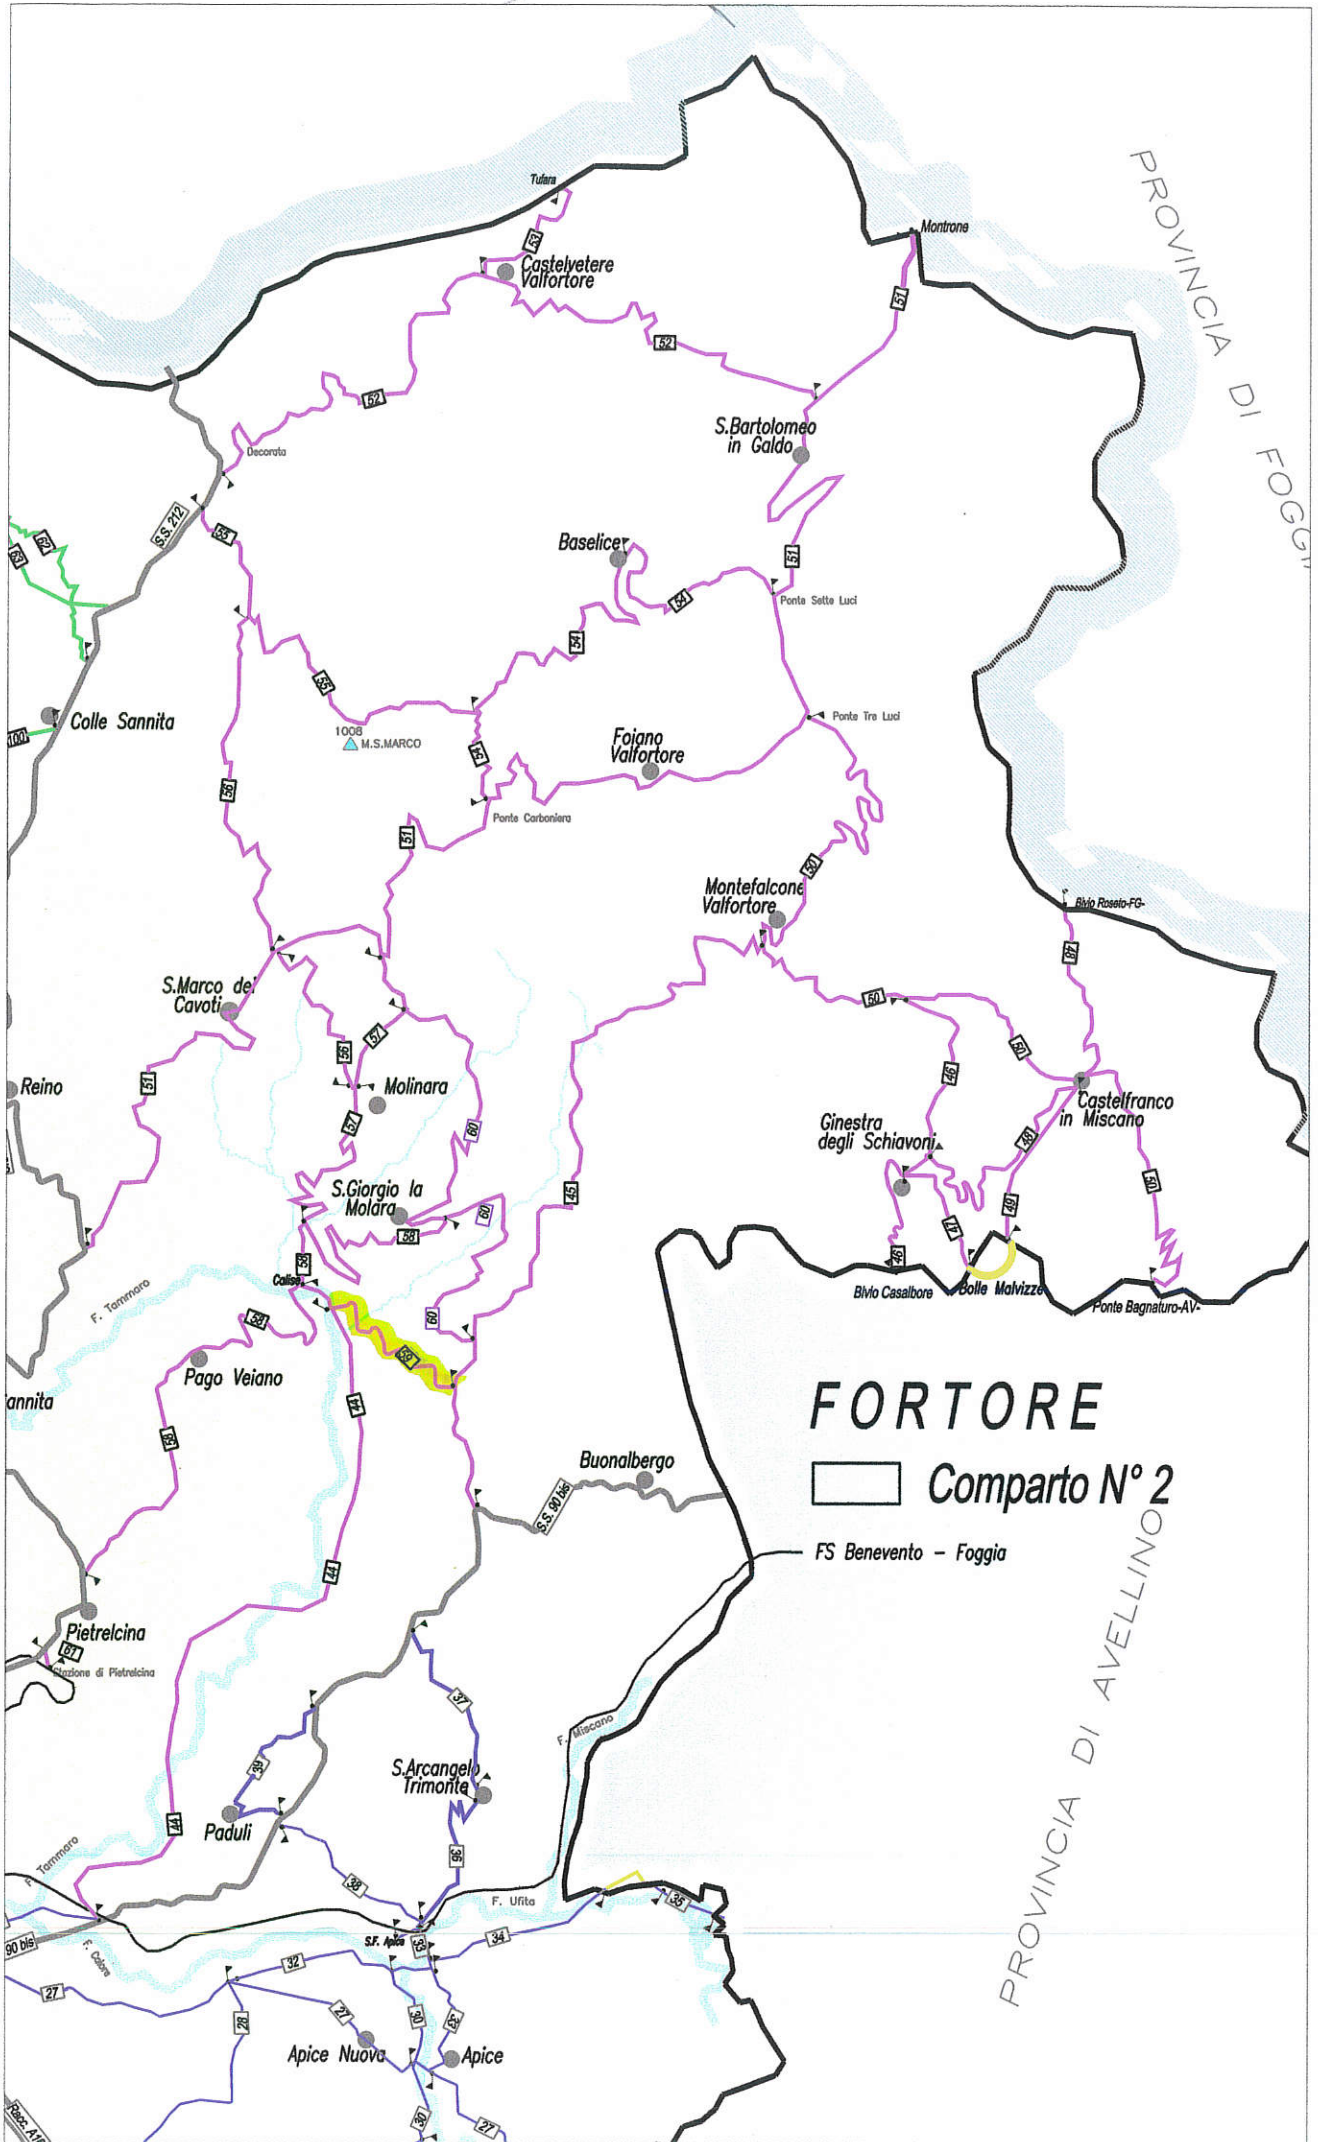

PROVINCIA DI FOGGIA

PROVINCIA DI AVELLINO

**FORTORE**  
 [Yellow Box] **Comparto N° 2**  
 — FS Benevento - Foggia