



# PROVINCIA DI BENEVENTO

## Settore Tecnico

**OGGETTO:** LAVORI DI RIAMMAGLIAMENTO, MIGLIORAMENTO, ADEGUAMENTO E MESSA IN SICUREZZA DELLA S. P. N° 49

**PROGETTO DEFINITIVO - ESECUTIVO**

**A L L E G A T I**

**2) COROGRAFIA**

I diritti di proprietà inerenti il presente elaborato, nonché ogni relativa integrazione, rimangono in capo al tecnico firmatario. Eventuali modifiche e/o aggiunte allo stesso saranno, esclusivamente, di proprietà di quest'ultimo. È fatto divieto a chiunque di riprodurre, copiare o comunque utilizzare e/o consegnare, senza preavviso, a terzi i grafici originali o loro copie, nonché gli schemi parziali e quant'altro di cui alla presente fornitura.

**TAV**

**2**

### STAZIONE APPALTANTE

Provincia di Benevento

#### Il Progettista

Arch. Giancarlo MARCARELLI

#### Il Responsabile del Procedimento

Arch. Angelo DE BLASIO

#### Il Responsabile Servizio Viabilità 2

Ing. Michelantonio PANARESE

#### Il Dirigente

Ing. Angelo Carmine GIORDANO




Timbro e Firma

**L' IMPRESA**

Timbro e Firma


SP 43 II T.M.V.

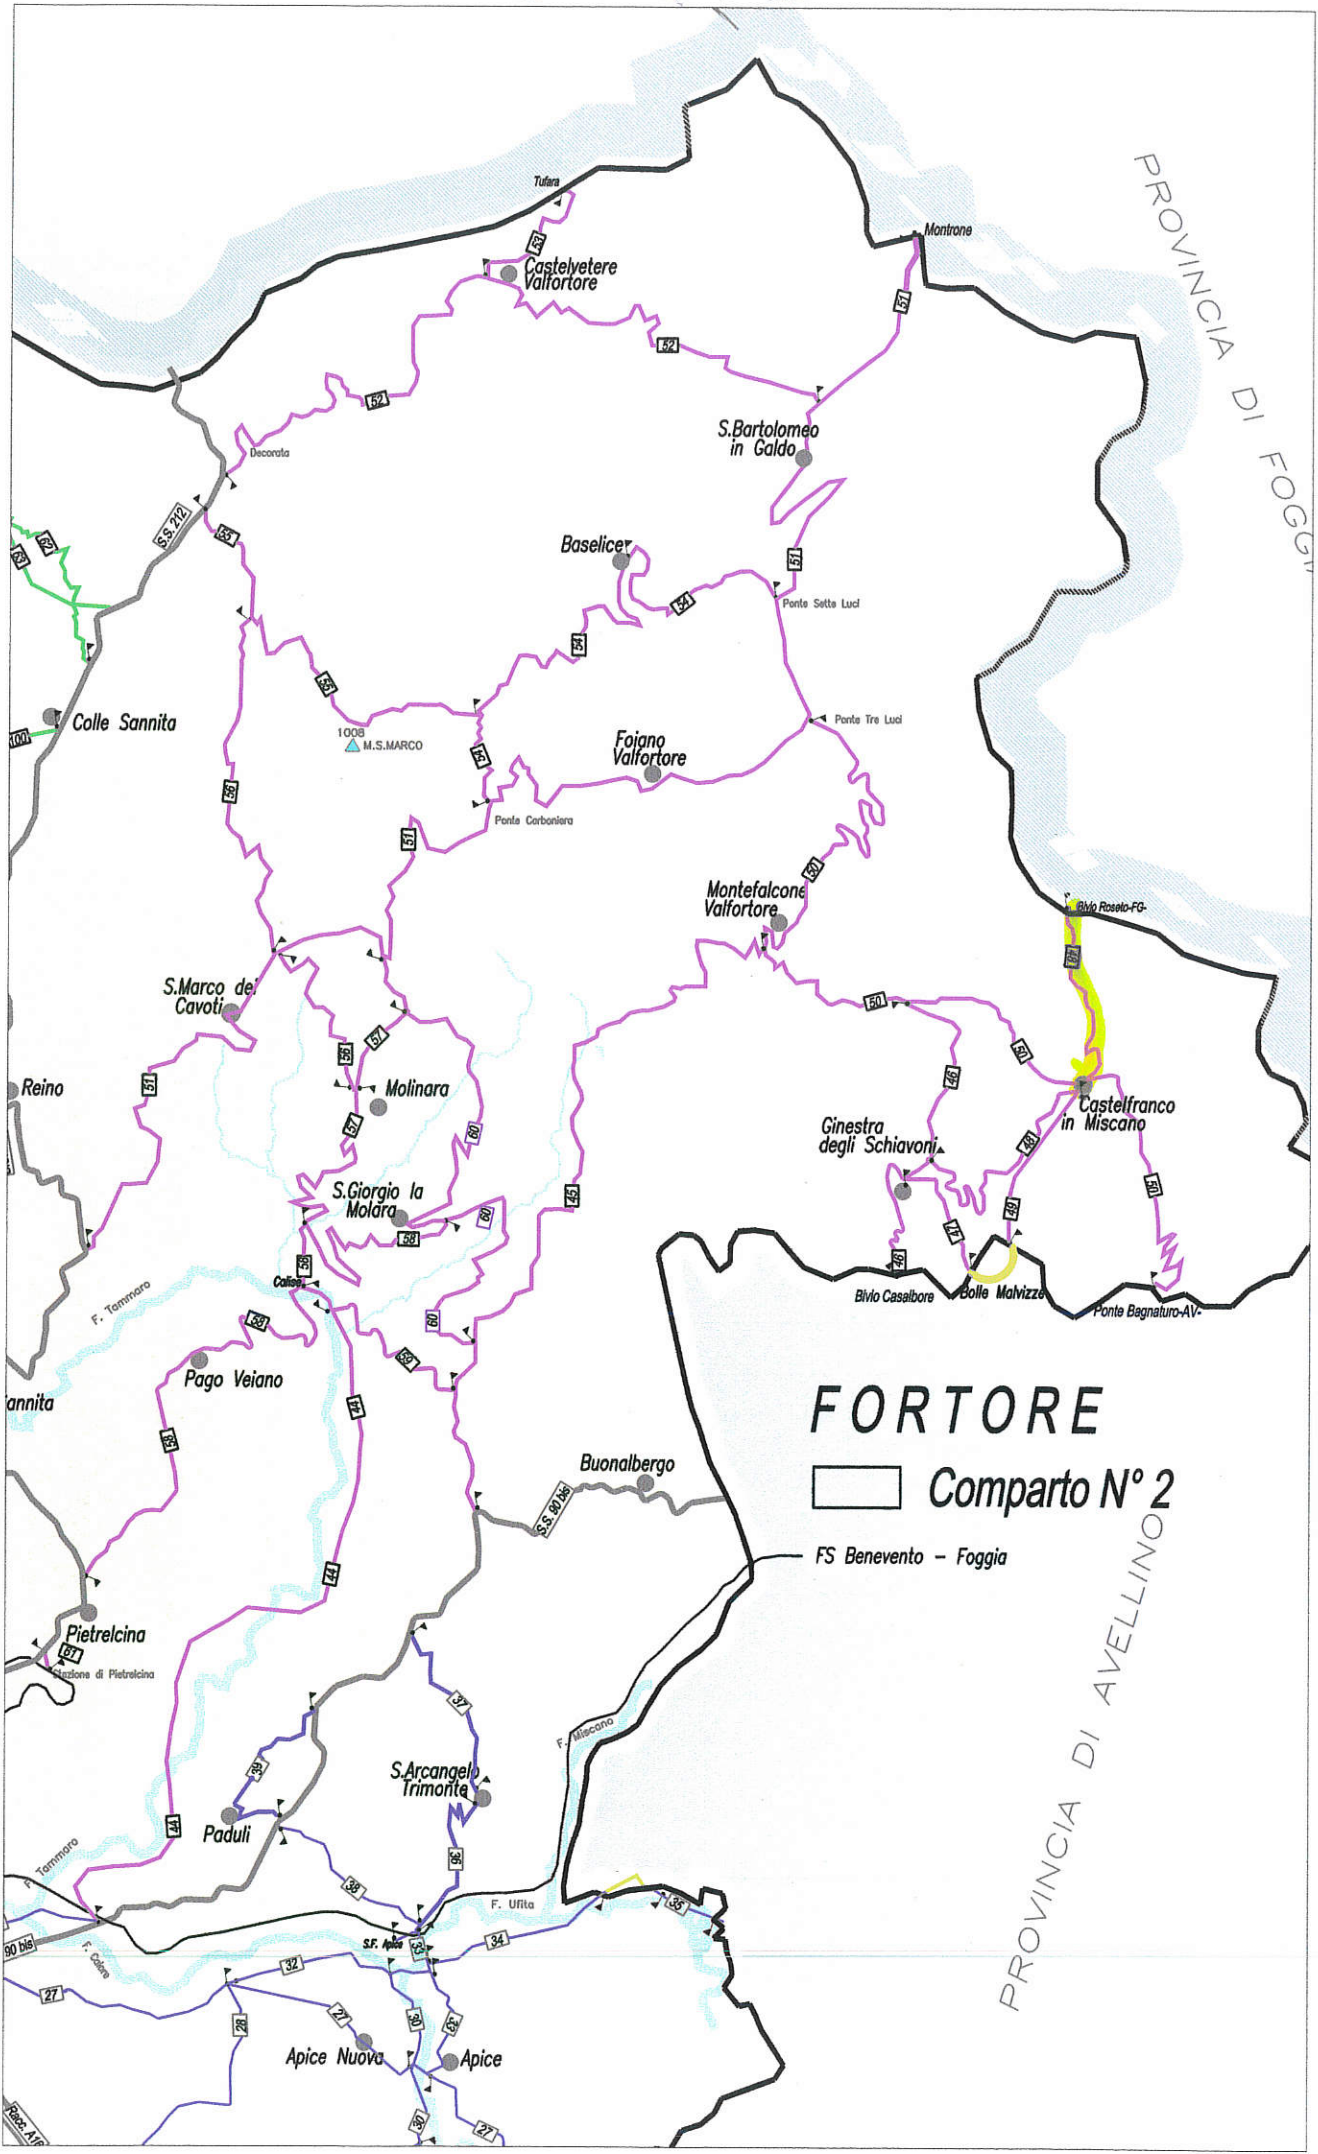

**FORTORE**  
 Comparto N° 2  
 FS Benevento - Foggia

PROVINCIA DI FOGGIA

PROVINCIA DI AVELLINO

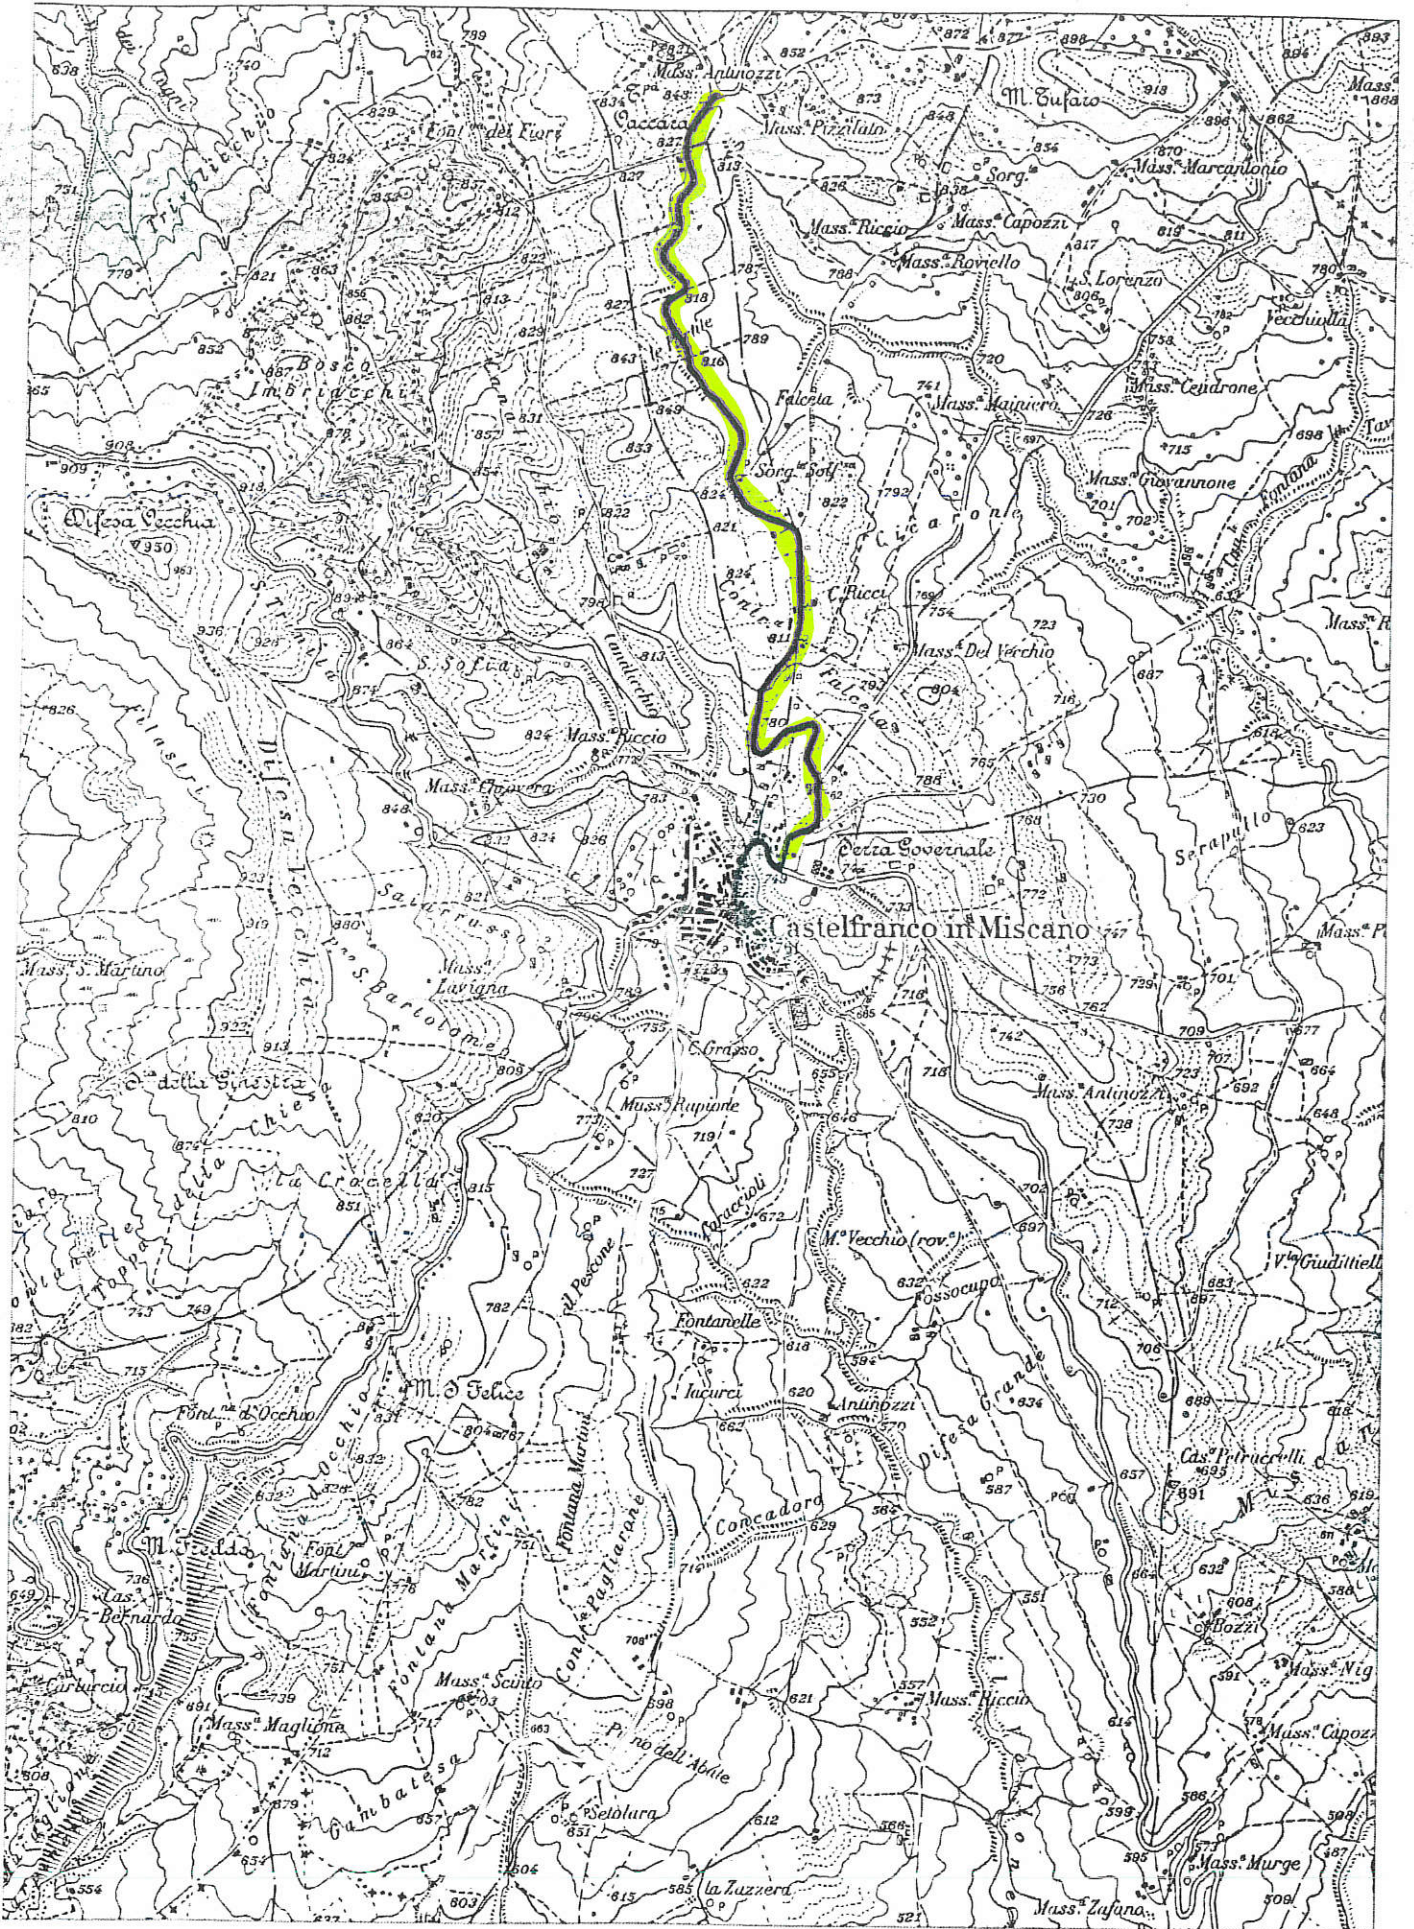

S.P. n° 46 - Castellfranco in M. -  
Roseto in V. L. (Terzine Provincia)

