



# PROVINCIA DI BENEVENTO

## Settore Tecnico

I diritti di proprietà inerenti il presente elaborato, nonché ogni relativa integrazione, rimangono in capo al tecnico firmatario. Eventuali modifiche e/o aggiunte allo stesso saranno, esclusivamente, di proprietà di quest'ultimo. È fatto divieto a chiunque di riprodurre, copiare o comunque utilizzare e/o consegnare, senza preavviso, a terzi i grafici originali o loro copie, nonché gli schemi parziali e quant'altro di cui alla presente fornitura.

**OGGETTO:** LAVORI DI RIAMMAGLIAMENTO, MIGLIORAMENTO, ADEGUAMENTO E MESSA IN SICUREZZA DELLA S. P. N° 49

**PROGETTO DEFINITIVO - ESECUTIVO**

**A L L E G A T I**

**4) PARTICOLARI COSTRUTTIVI**

**STAZIONE APPALTANTE**

Provincia di Benevento

**Il Progettista**

Arch. Giancarlo MARCARELLI

**Il Responsabile del Procedimento**

Arch. Angelo DE BLASIO

**Il Responsabile Servizio Viabilità 2**

Ing. Michelantonio PANARESE

**Il Dirigente**

Ing. Angelo Carmine GIORDANO



Timbro e Firma

**TAV**

**4**

**L' IMPRESA**


Timbro e Firma

Sezione stradale tipo (larghezze varie)

Scala 1:20


Zanella con muro h 50 cm

Scala 1:20

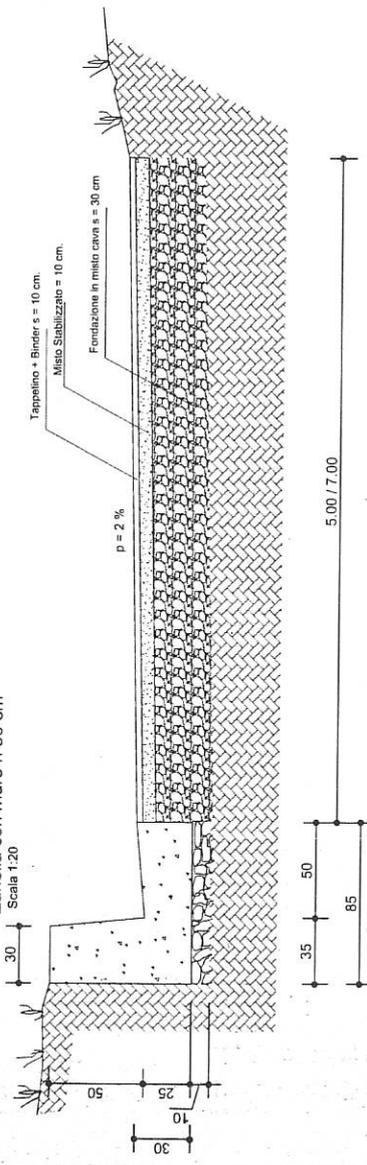


Zanella con muro h 100 cm

Scala 1:20

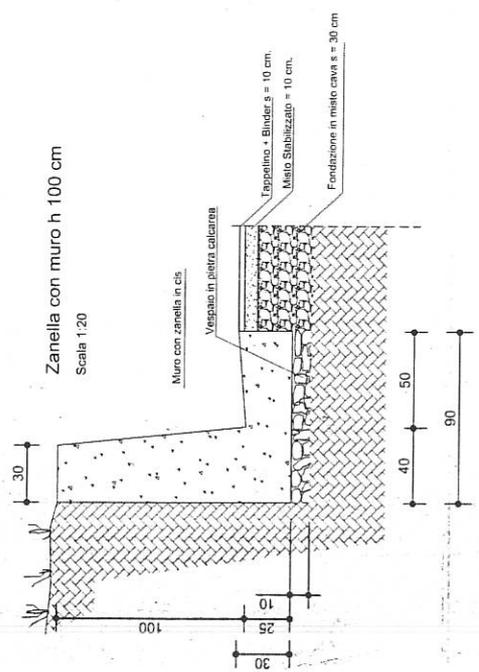

CAVALCAFOSSO - SEZIONE

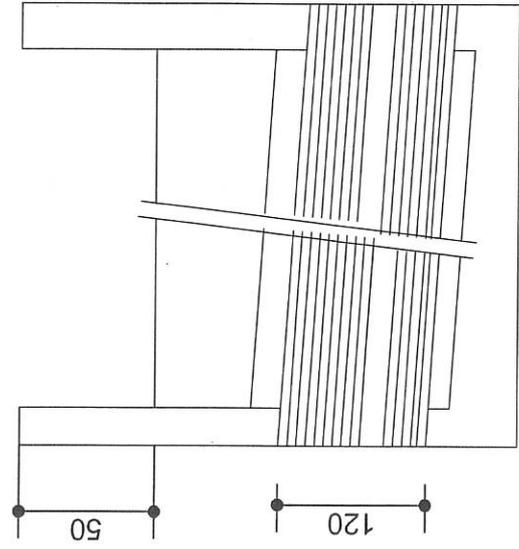

CAVALCAFOSSO - PIANTA

