


# ALLEGATO 1

Edificio Provinciale via XXV Luglio  
Piano Primo

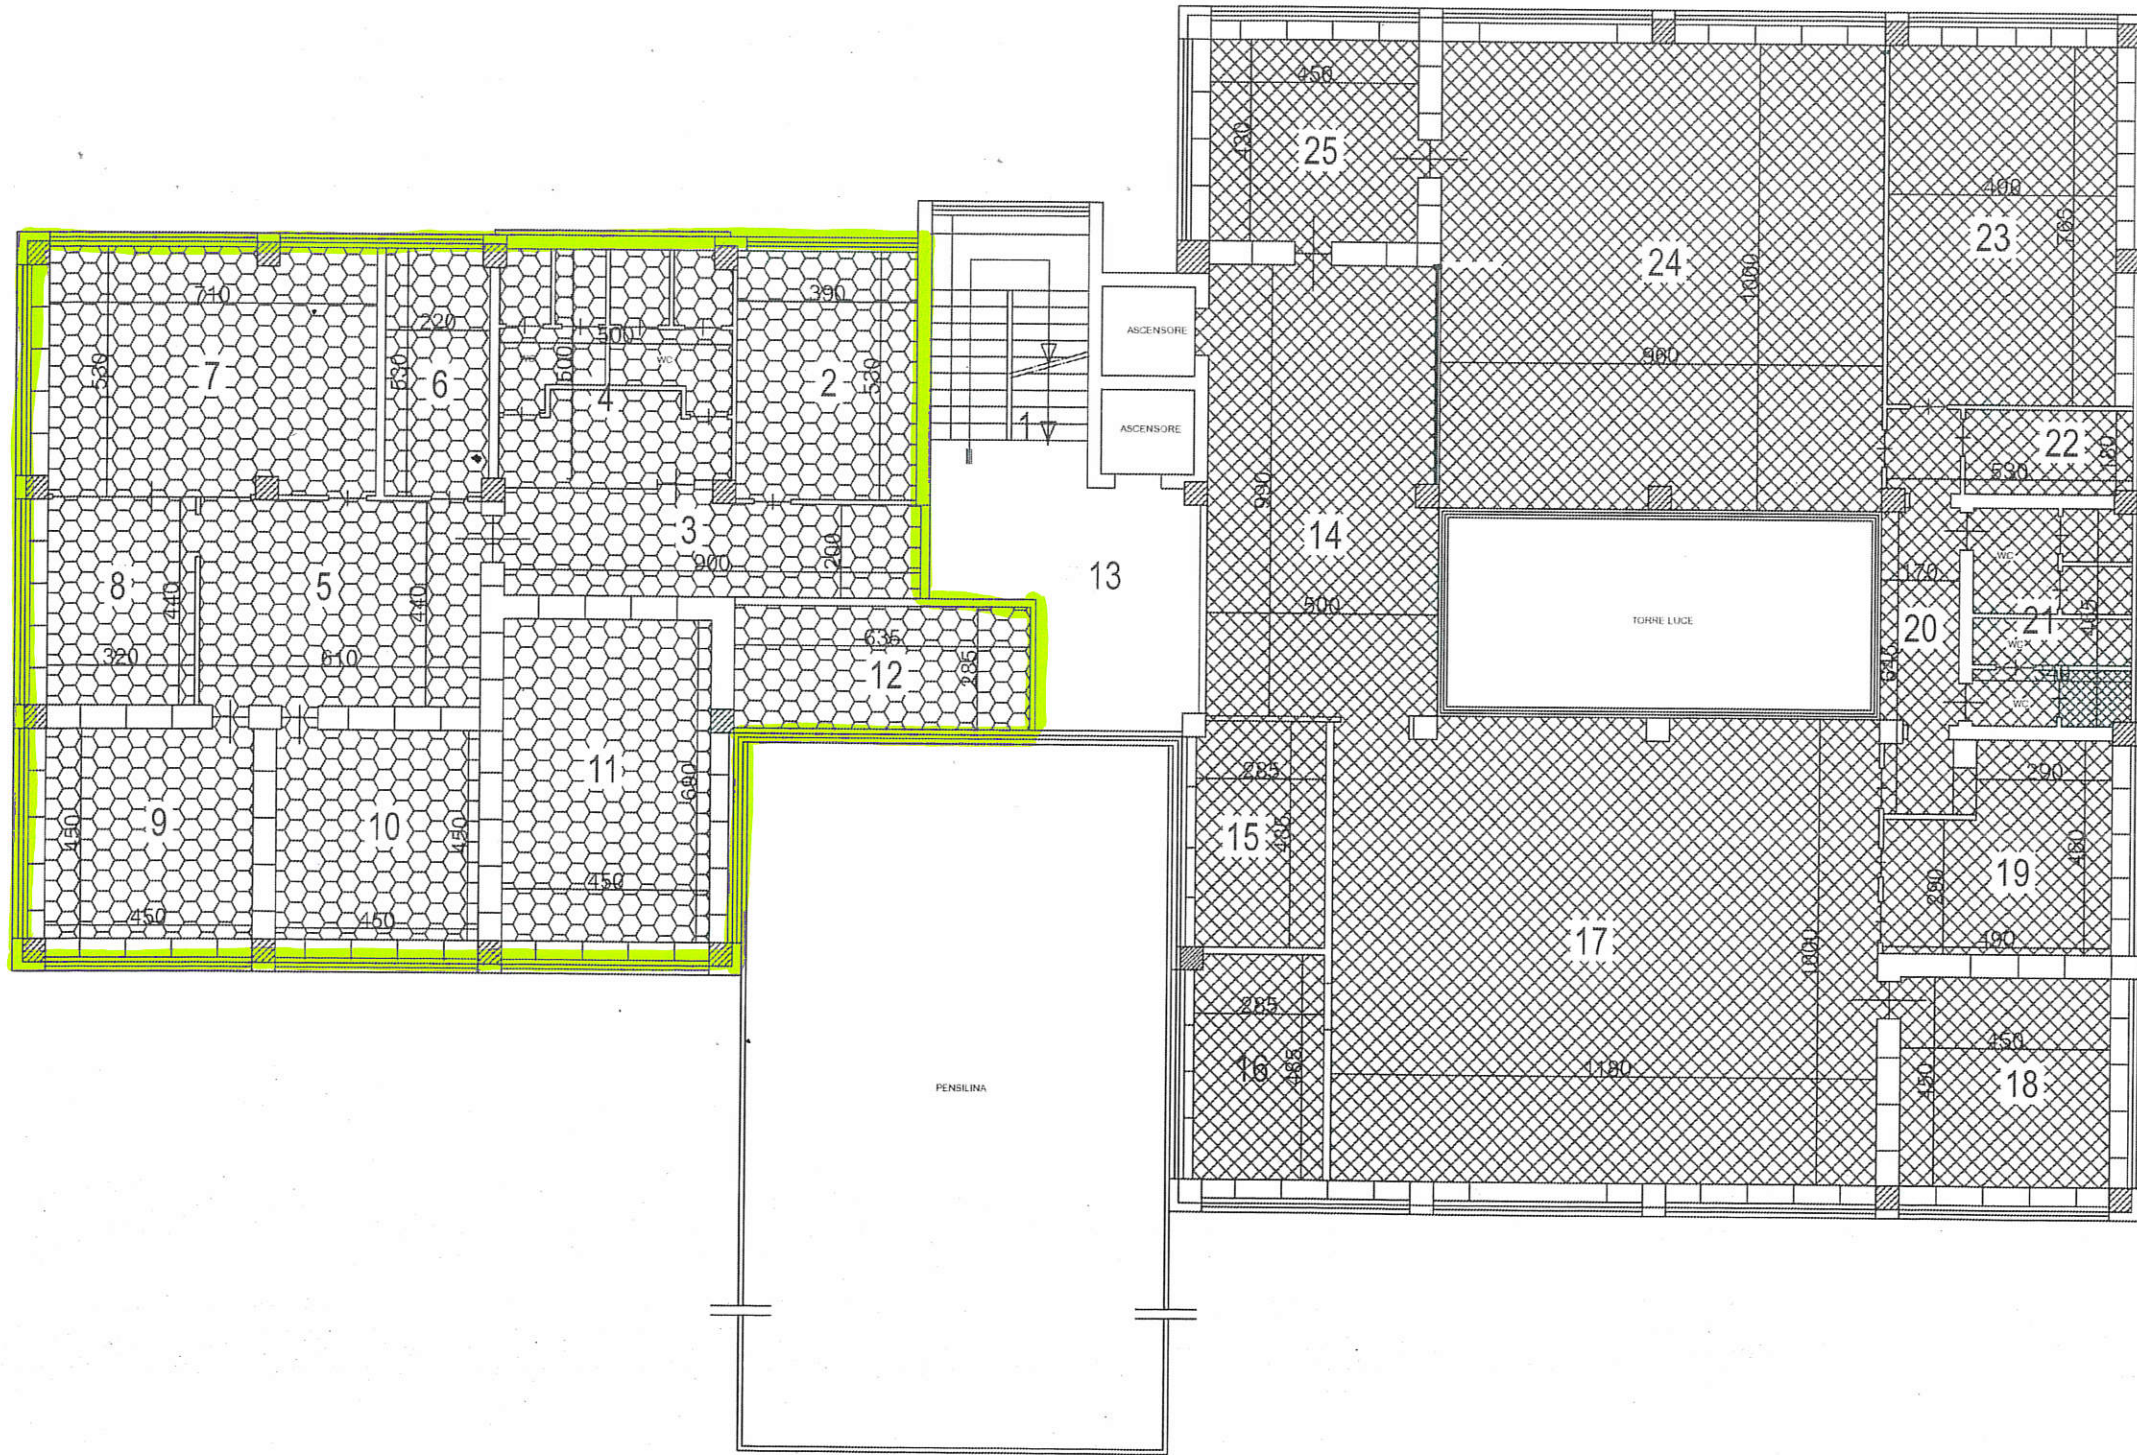

piano primo	
1	scala
2	20,67 sala
3	18,00 disimpegno
4	25,00 wc
5	26,84 disimpegno
6	11,66 sala
7	37,63 sala
8	14,08 sala
9	20,25 sala
10	20,25 sala
11	31,05 sala
12	18,10 sala
13	disimpegno comune
14	49,50 disimpegno
15	13,82 sala
16	13,82 sala
17	118,00 open space
18	20,25 sala
19	14,63 sala
20	10,97 corridoio
21	15,81 wc
22	9,54 wc
23	37,49 sala
24	96,00 aula multimediale
25	19,35

243,53 ex personale

419,18 Isato sala multimediale