


ALLEGATO 2

Edificio Provinciale via XXV Luglio

Piano Secondo

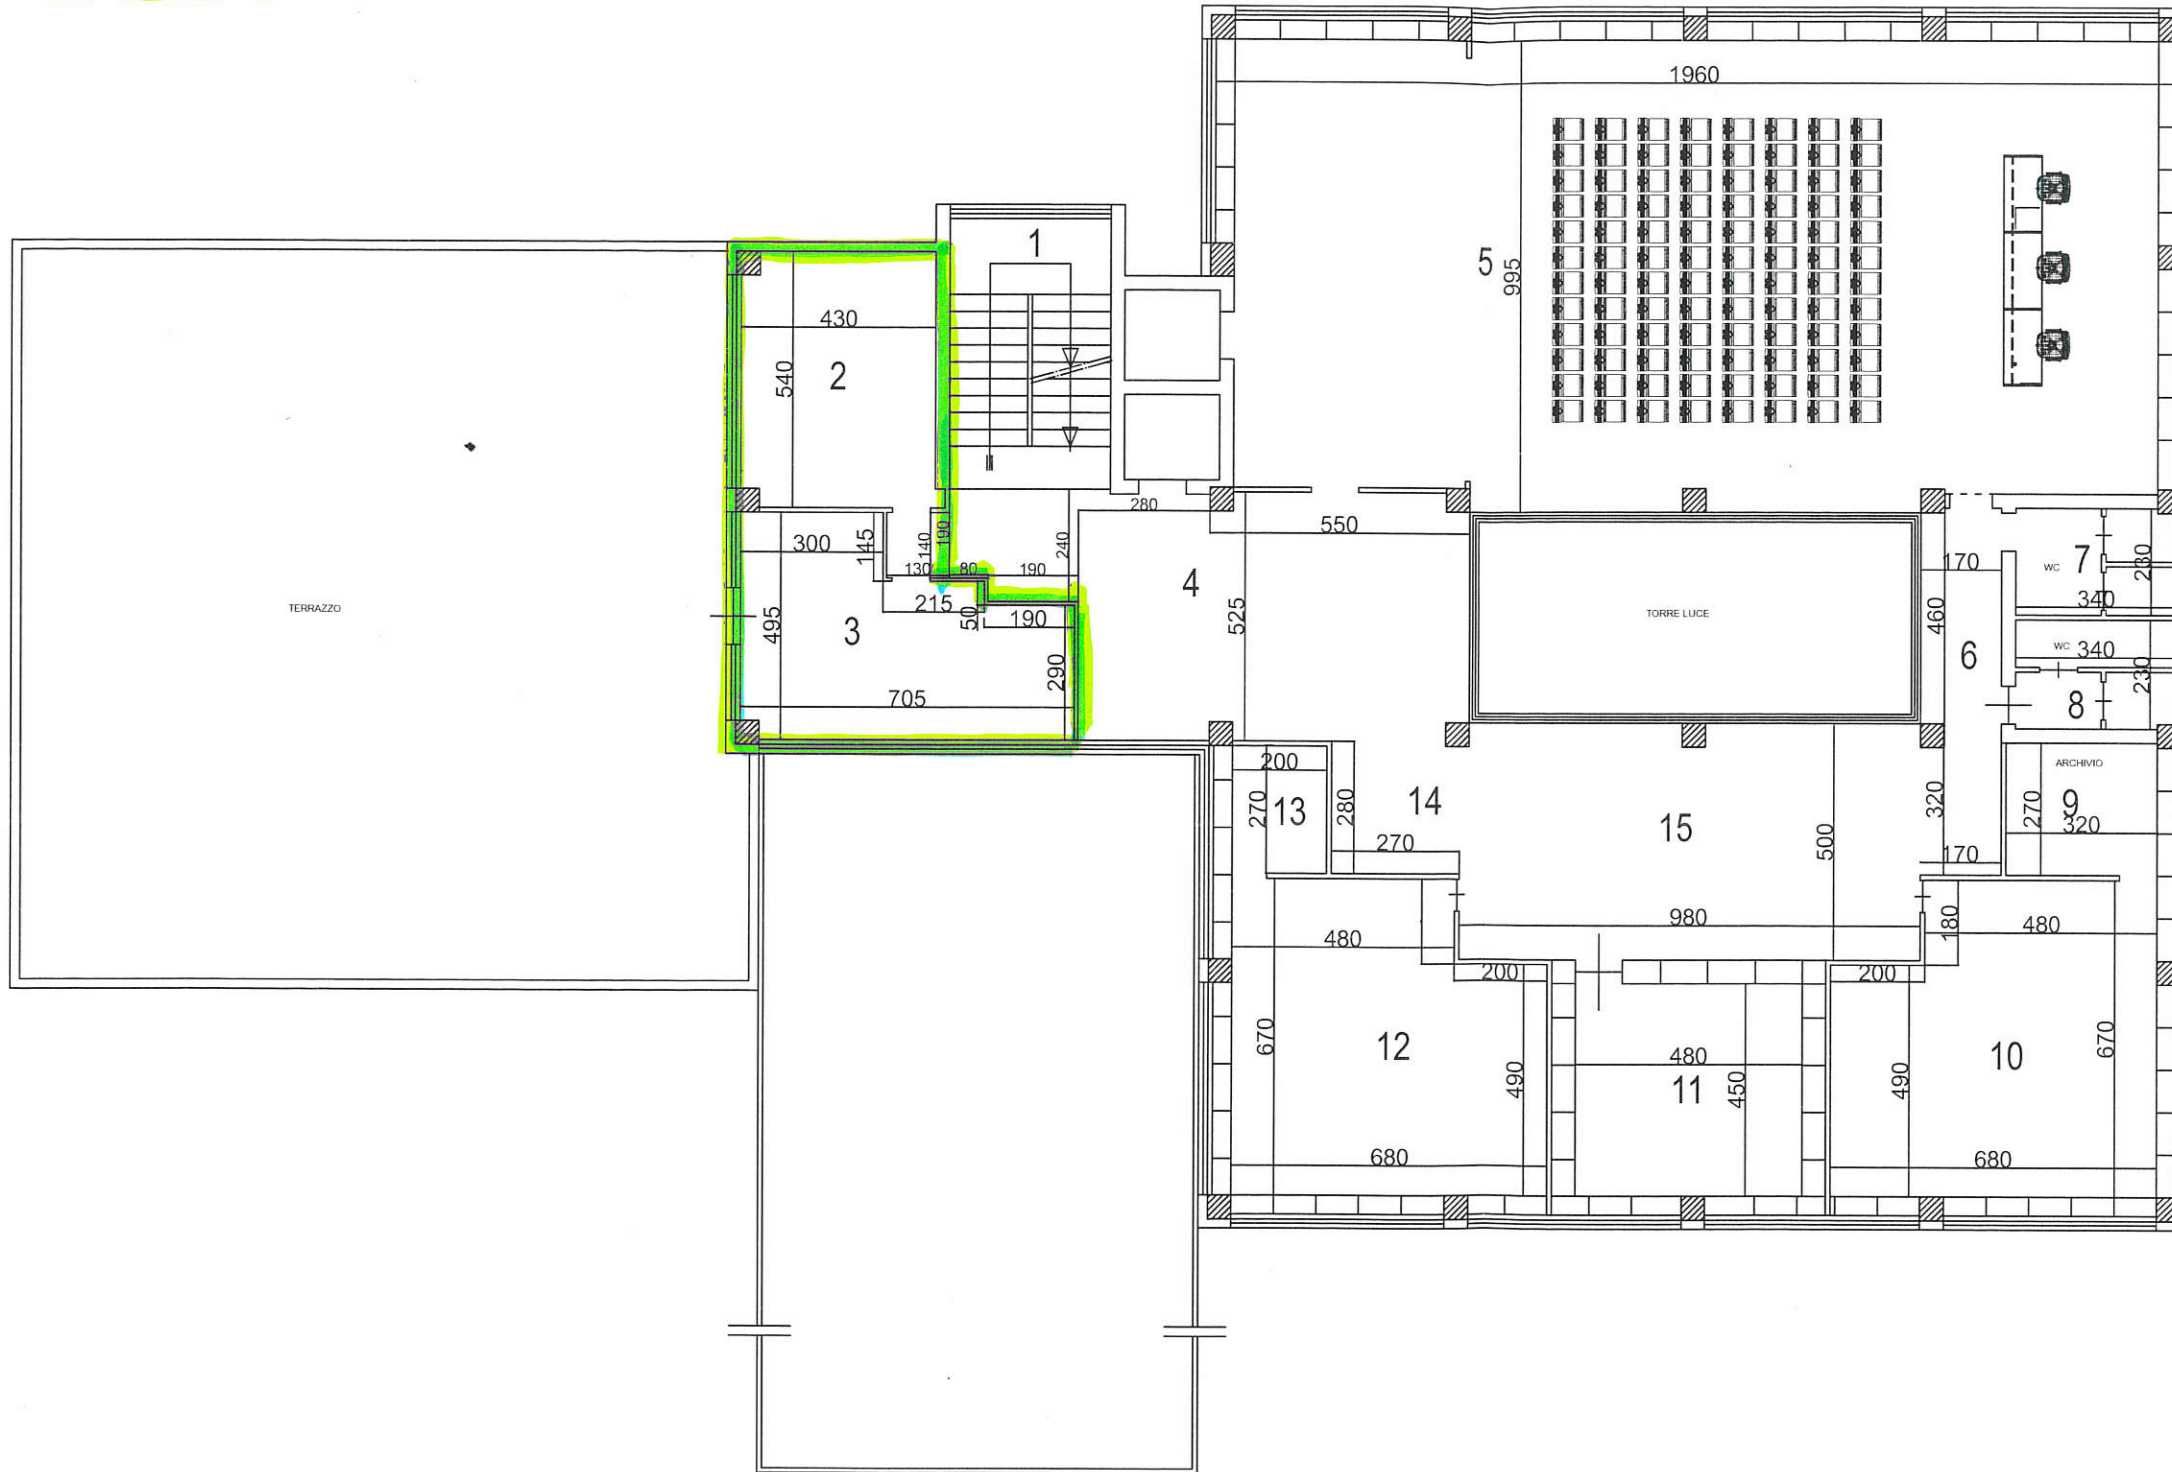

piano secondo		
1	19,72	scala
2	23,22	sala
3	27,67	sala
4	67,85	disimpegno
5	195,02	sala conferenze
6	13,26	corridoio
7	7,82	wc
8	7,82	wc
9	8,64	archivio
10	41,96	sala
11	21,60	sala
12	41,96	sala
13	5,40	ripostiglio
14	7,56	disimpegno
15	49,00	disimpegno