


**SCOGLIERE tipo**

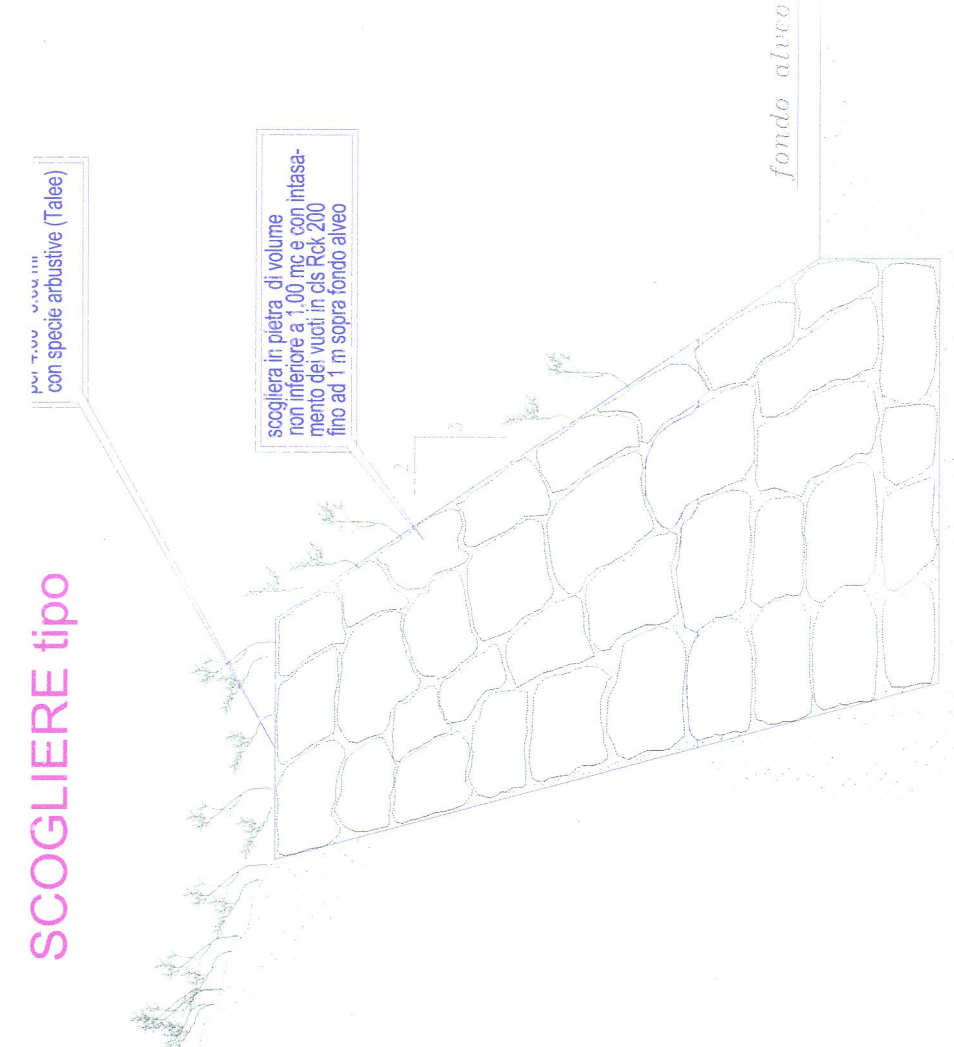

**PROVINCIA DI BENEVENTO**  
SERVIZIO CICLO RIFIUTI E TUTELA DELL'AMBIENTE

INTERVENTO di:  
"Messa in sicurezza e ripristino della sezione idraulica del fiume Fortore, con interventi sul tratto compreso tra i comuni di Baselice e Castellavere in Val Fortore".


**Soggetto Attuatore**  
PROVINCIA DI BENEVENTO  
SERVIZIO CICLO RIFIUTI E TUTELA DELL'AMBIENTE  
CUP: 197E16000080002 CIG: 71432761D6

**AEROFOTOGRAMMETRIA**  
**ZONE D'INTERVENTO**

Approvato con deliberazione n. 235 del 21.08.2017  
Adottata dal Presidente della Provincia di Benevento  
Il Vice Presidente  
Dott. Giuseppe De Gennaro  
COLLABORAZIONE TECNICO AMMINISTRATIVA:  
Ing. Stefania RIGOLI  
Ing. Silvana RIGOLI

Responsabile Unico del Procedimento  
Ing. Gerardo PESCO  
02  
Data agosto 2017  
Revisione: 0.0

DOCUMENTO PRELIMINARE ALLA PROGETTAZIONE  
(Art. 23 D.Lgs. 50/2016 e Art. 15 commi 5 e 6 D.P.R. 207/2010)

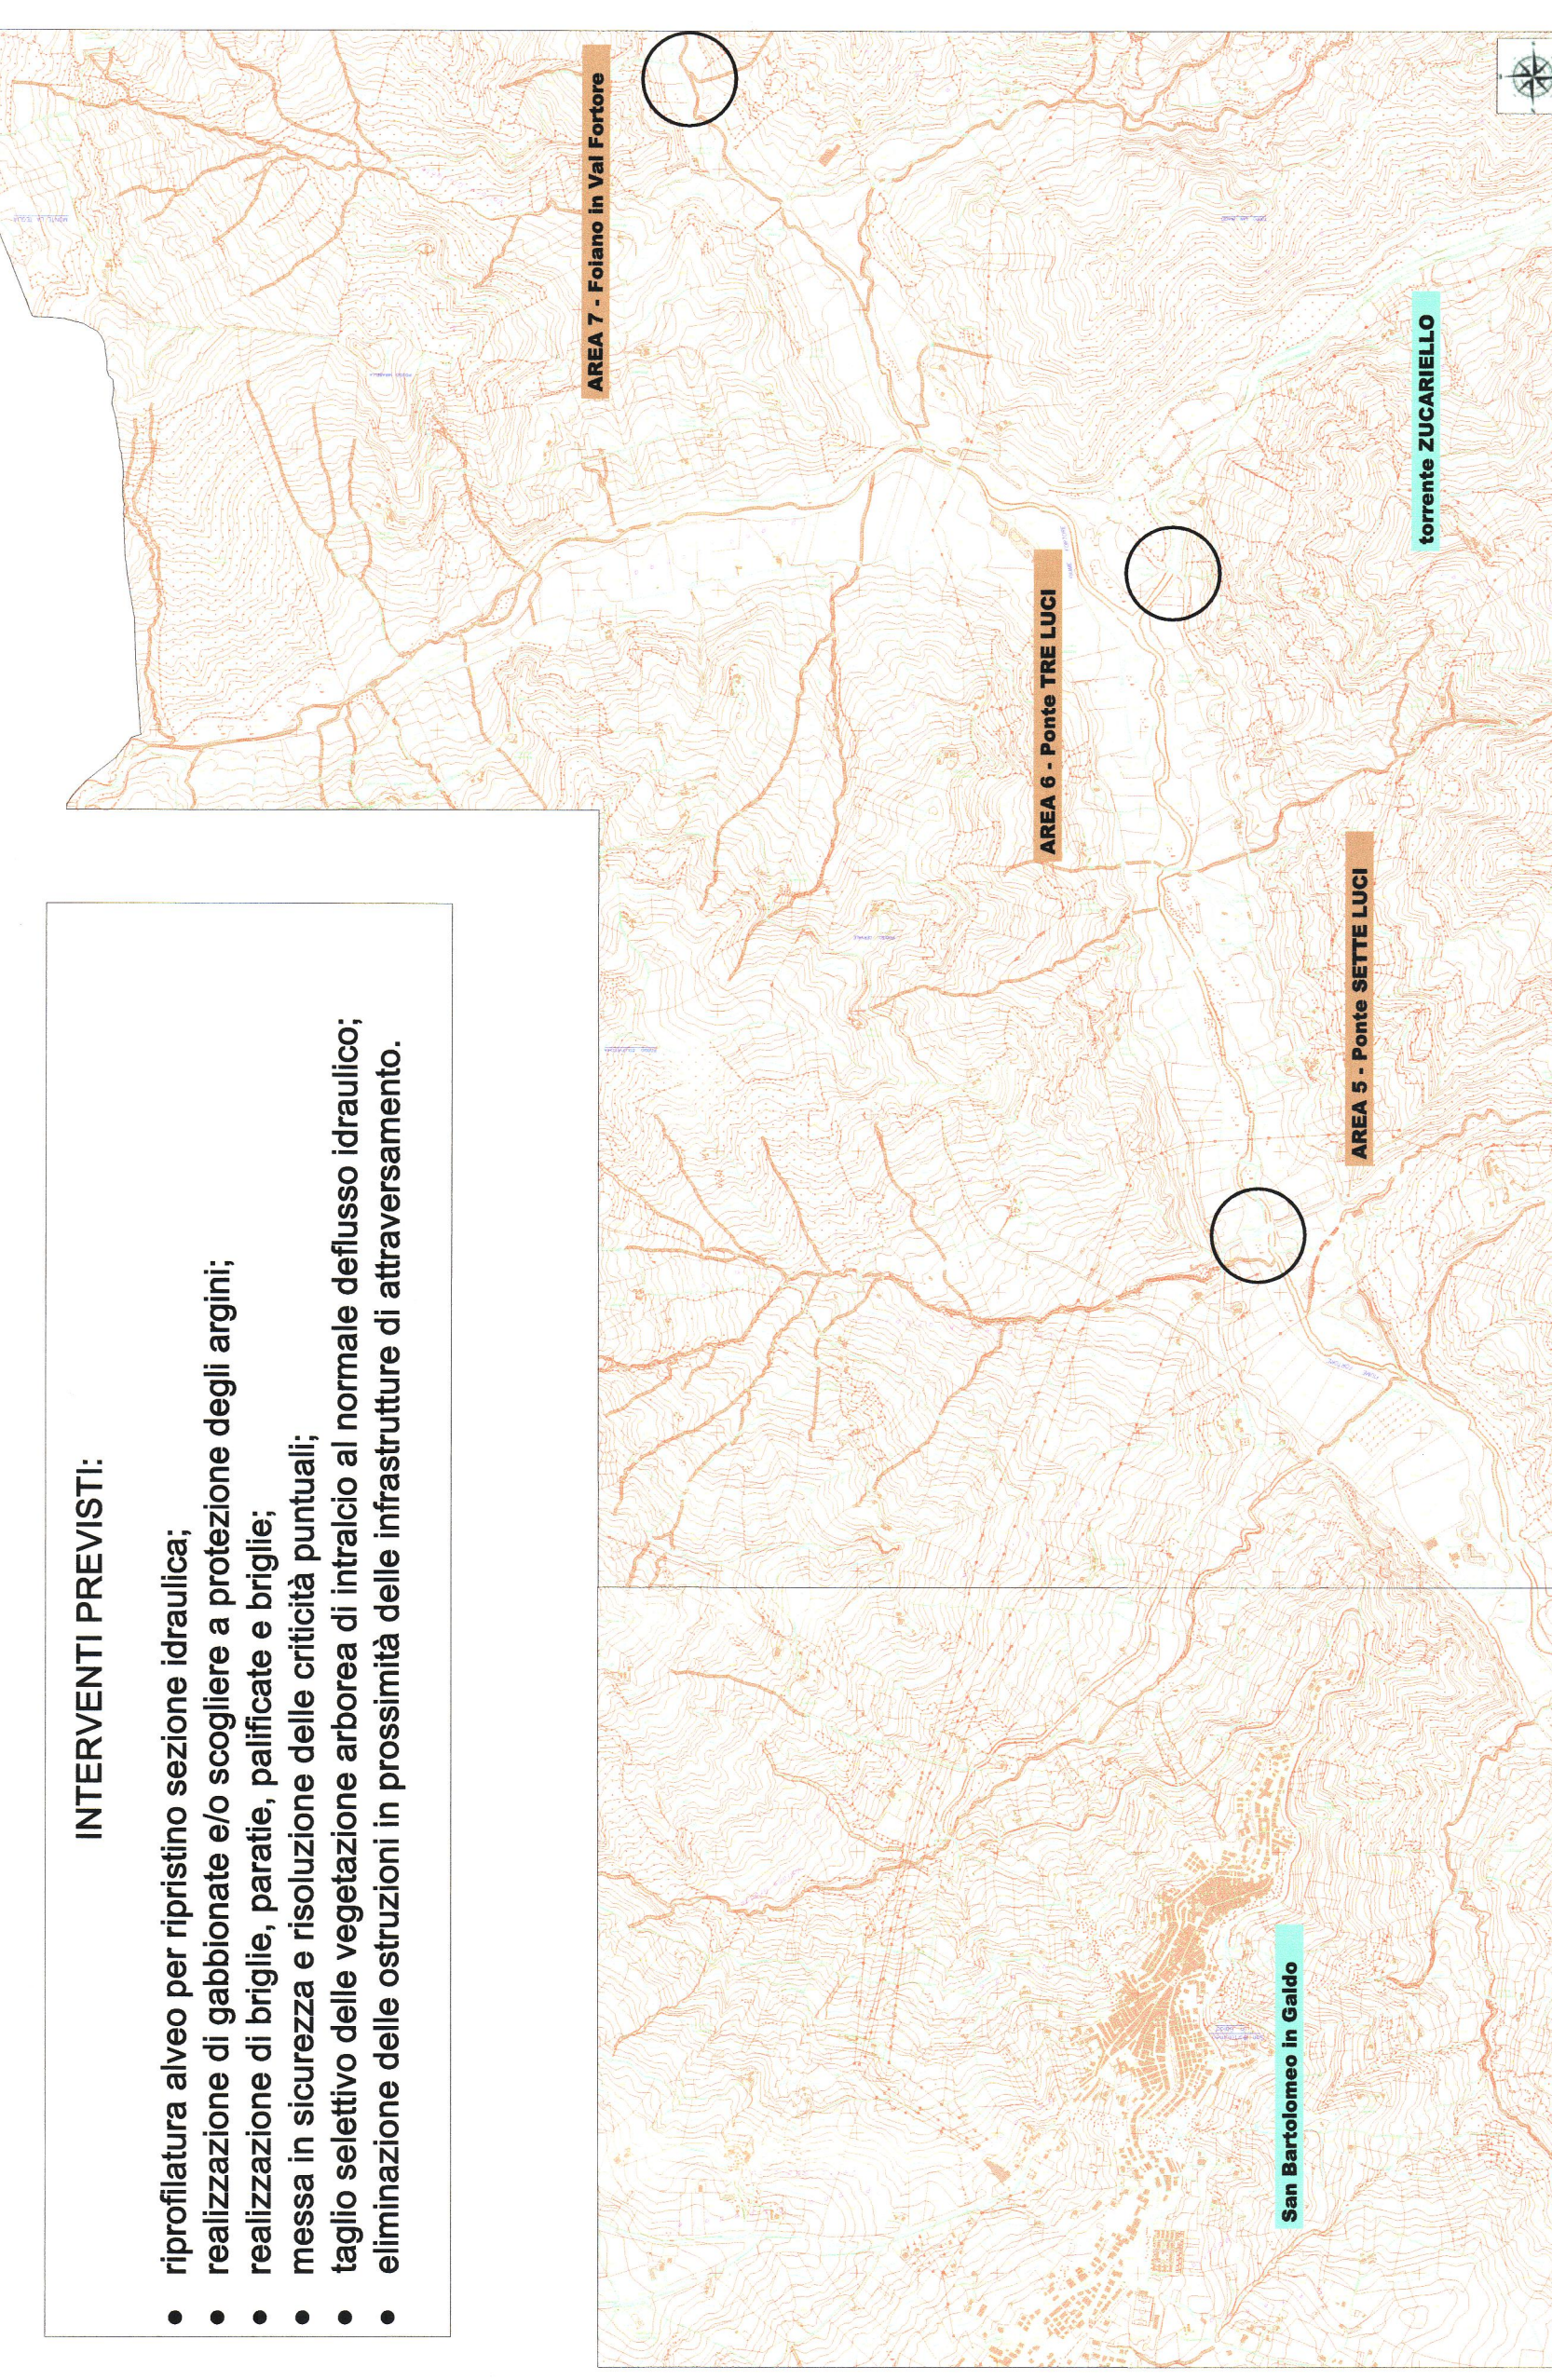

- INTERVENTI PREVISTI:**
- riprofilatura alveo per ripristino sezione idraulica;
  - realizzazione di gabbionate e/o scogliere a protezione degli argini;
  - realizzazione di briglie, paratie, pallinate e briglie;
  - messa in sicurezza e risoluzione delle criticità puntuali;
  - taglio selettivo delle vegetazione arborea di intralcio al normale deflusso idraulico;
  - eliminazione delle costruzioni in prossimità delle infrastrutture di attraversamento.

