


PLANIMETRIA D'INTERVENTO: RETE IDRICA AREE PERIFERICHE

Scala 1:2.000

LEGENDA	
TRATTO	TUBAZIONE LUNGHEZZA (m)
23-24	PEAD DN 63 308
25-26	PEAD DN 63 210
27-28	PEAD DN 63 154
■	RETE ESISTENTE
■	POZZETTO

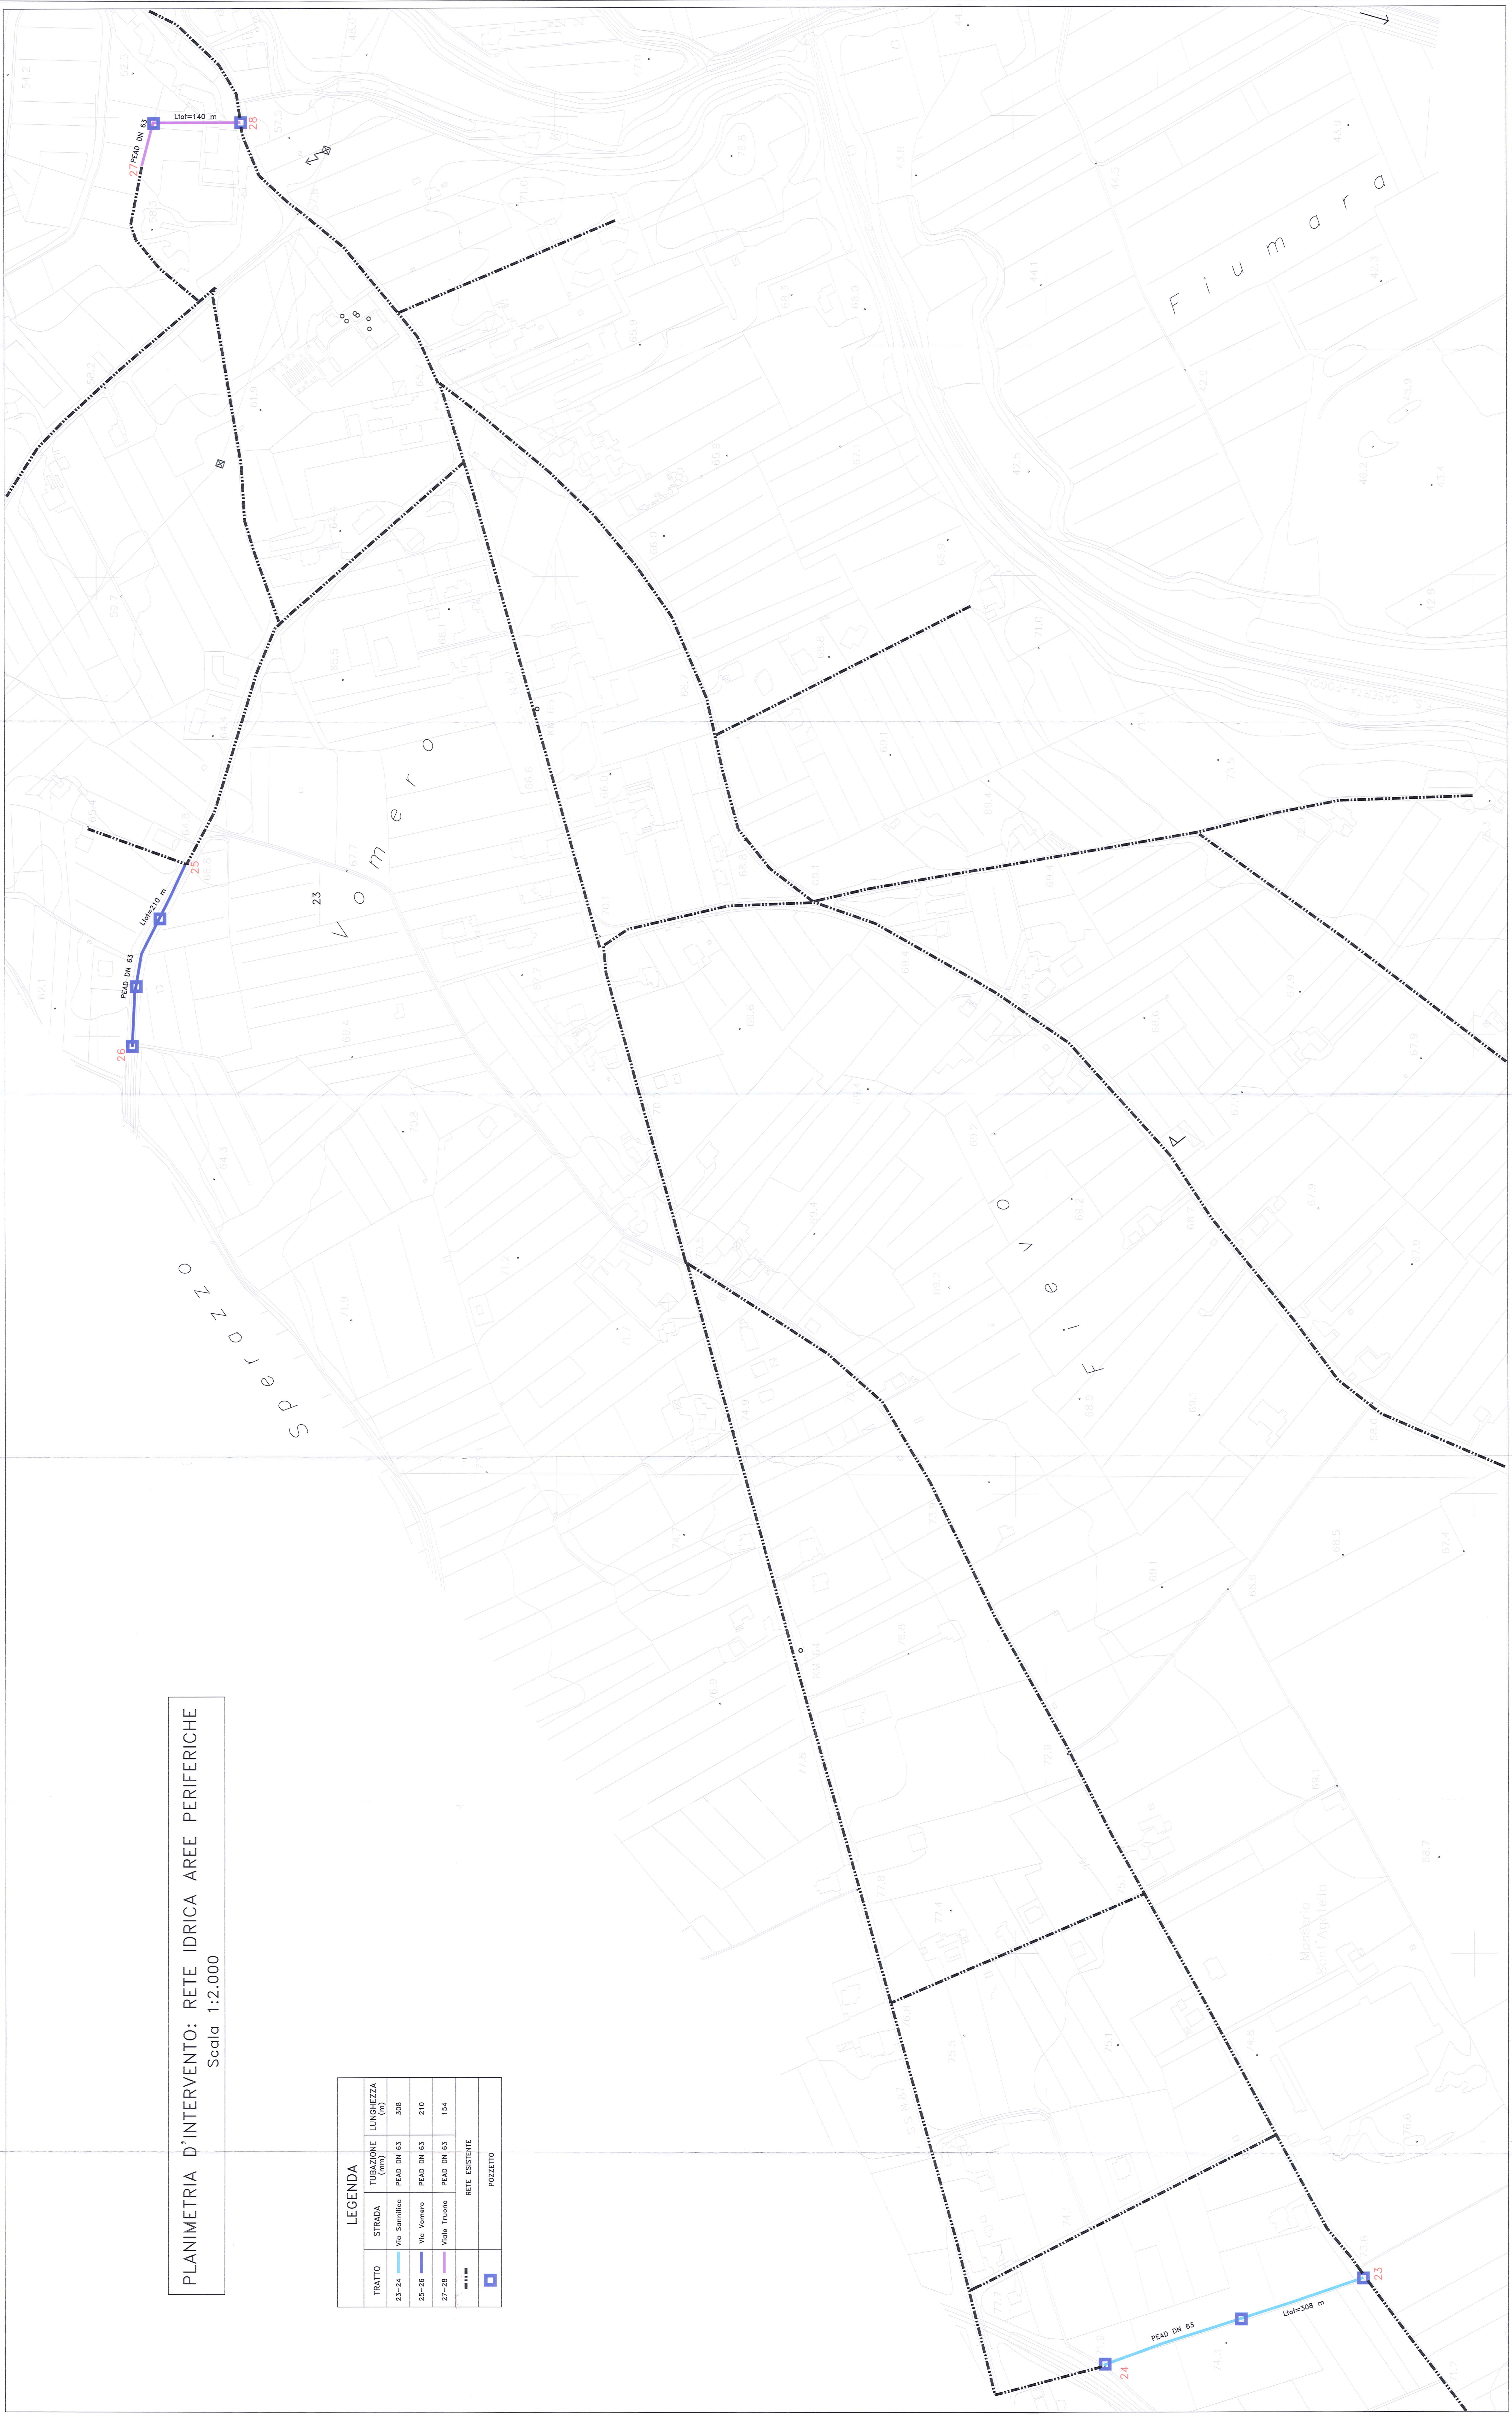

COMUNE DI TELESE TERME
BENEVENTO

FOR CAMPANIA FESR 2007-2013

LAVORI DI EFFICIENTAMENTO E
MANUTENZIONE DELLA RETE IDRICA

COMMITTENTE : COMUNE DI TELESE TERME

PLANIMETRIA D'INTERVENTO: RETE IDRICA AREE PERIFERICHE

PROGETTAZIONE
 Prof. Ing. *Roberto Cuomo*
 TAV. PROGETTO DEFINITIVO
 D-G-07

PROGETTO	DATA	PRODOTTORE

VERBA LA RIPRODUZIONE ANCHE PARZIALE RISERVATI DIRITTI A TERME DI LEGGE