




PARTICOLARE ARMATURA ZANELLA

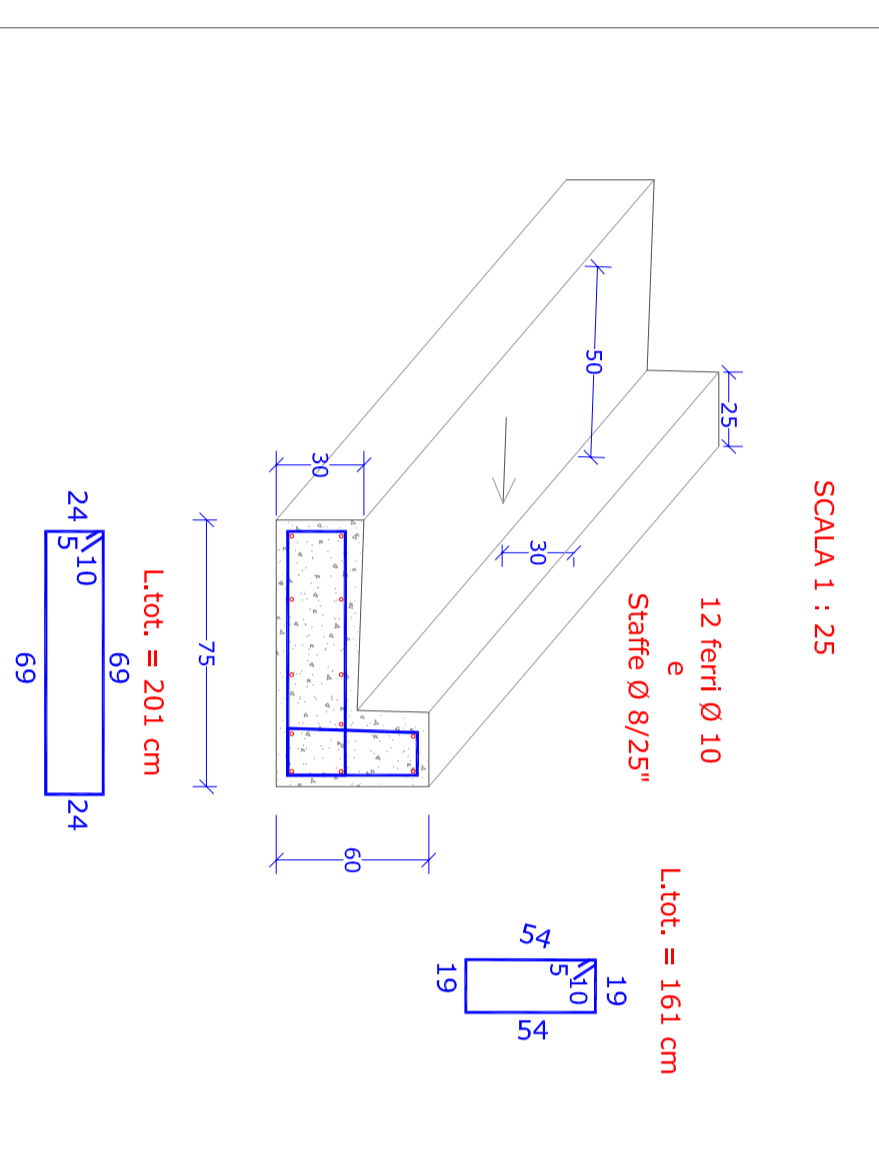

PALIFICATA DI CONTENIMENTO A QUINCONCE

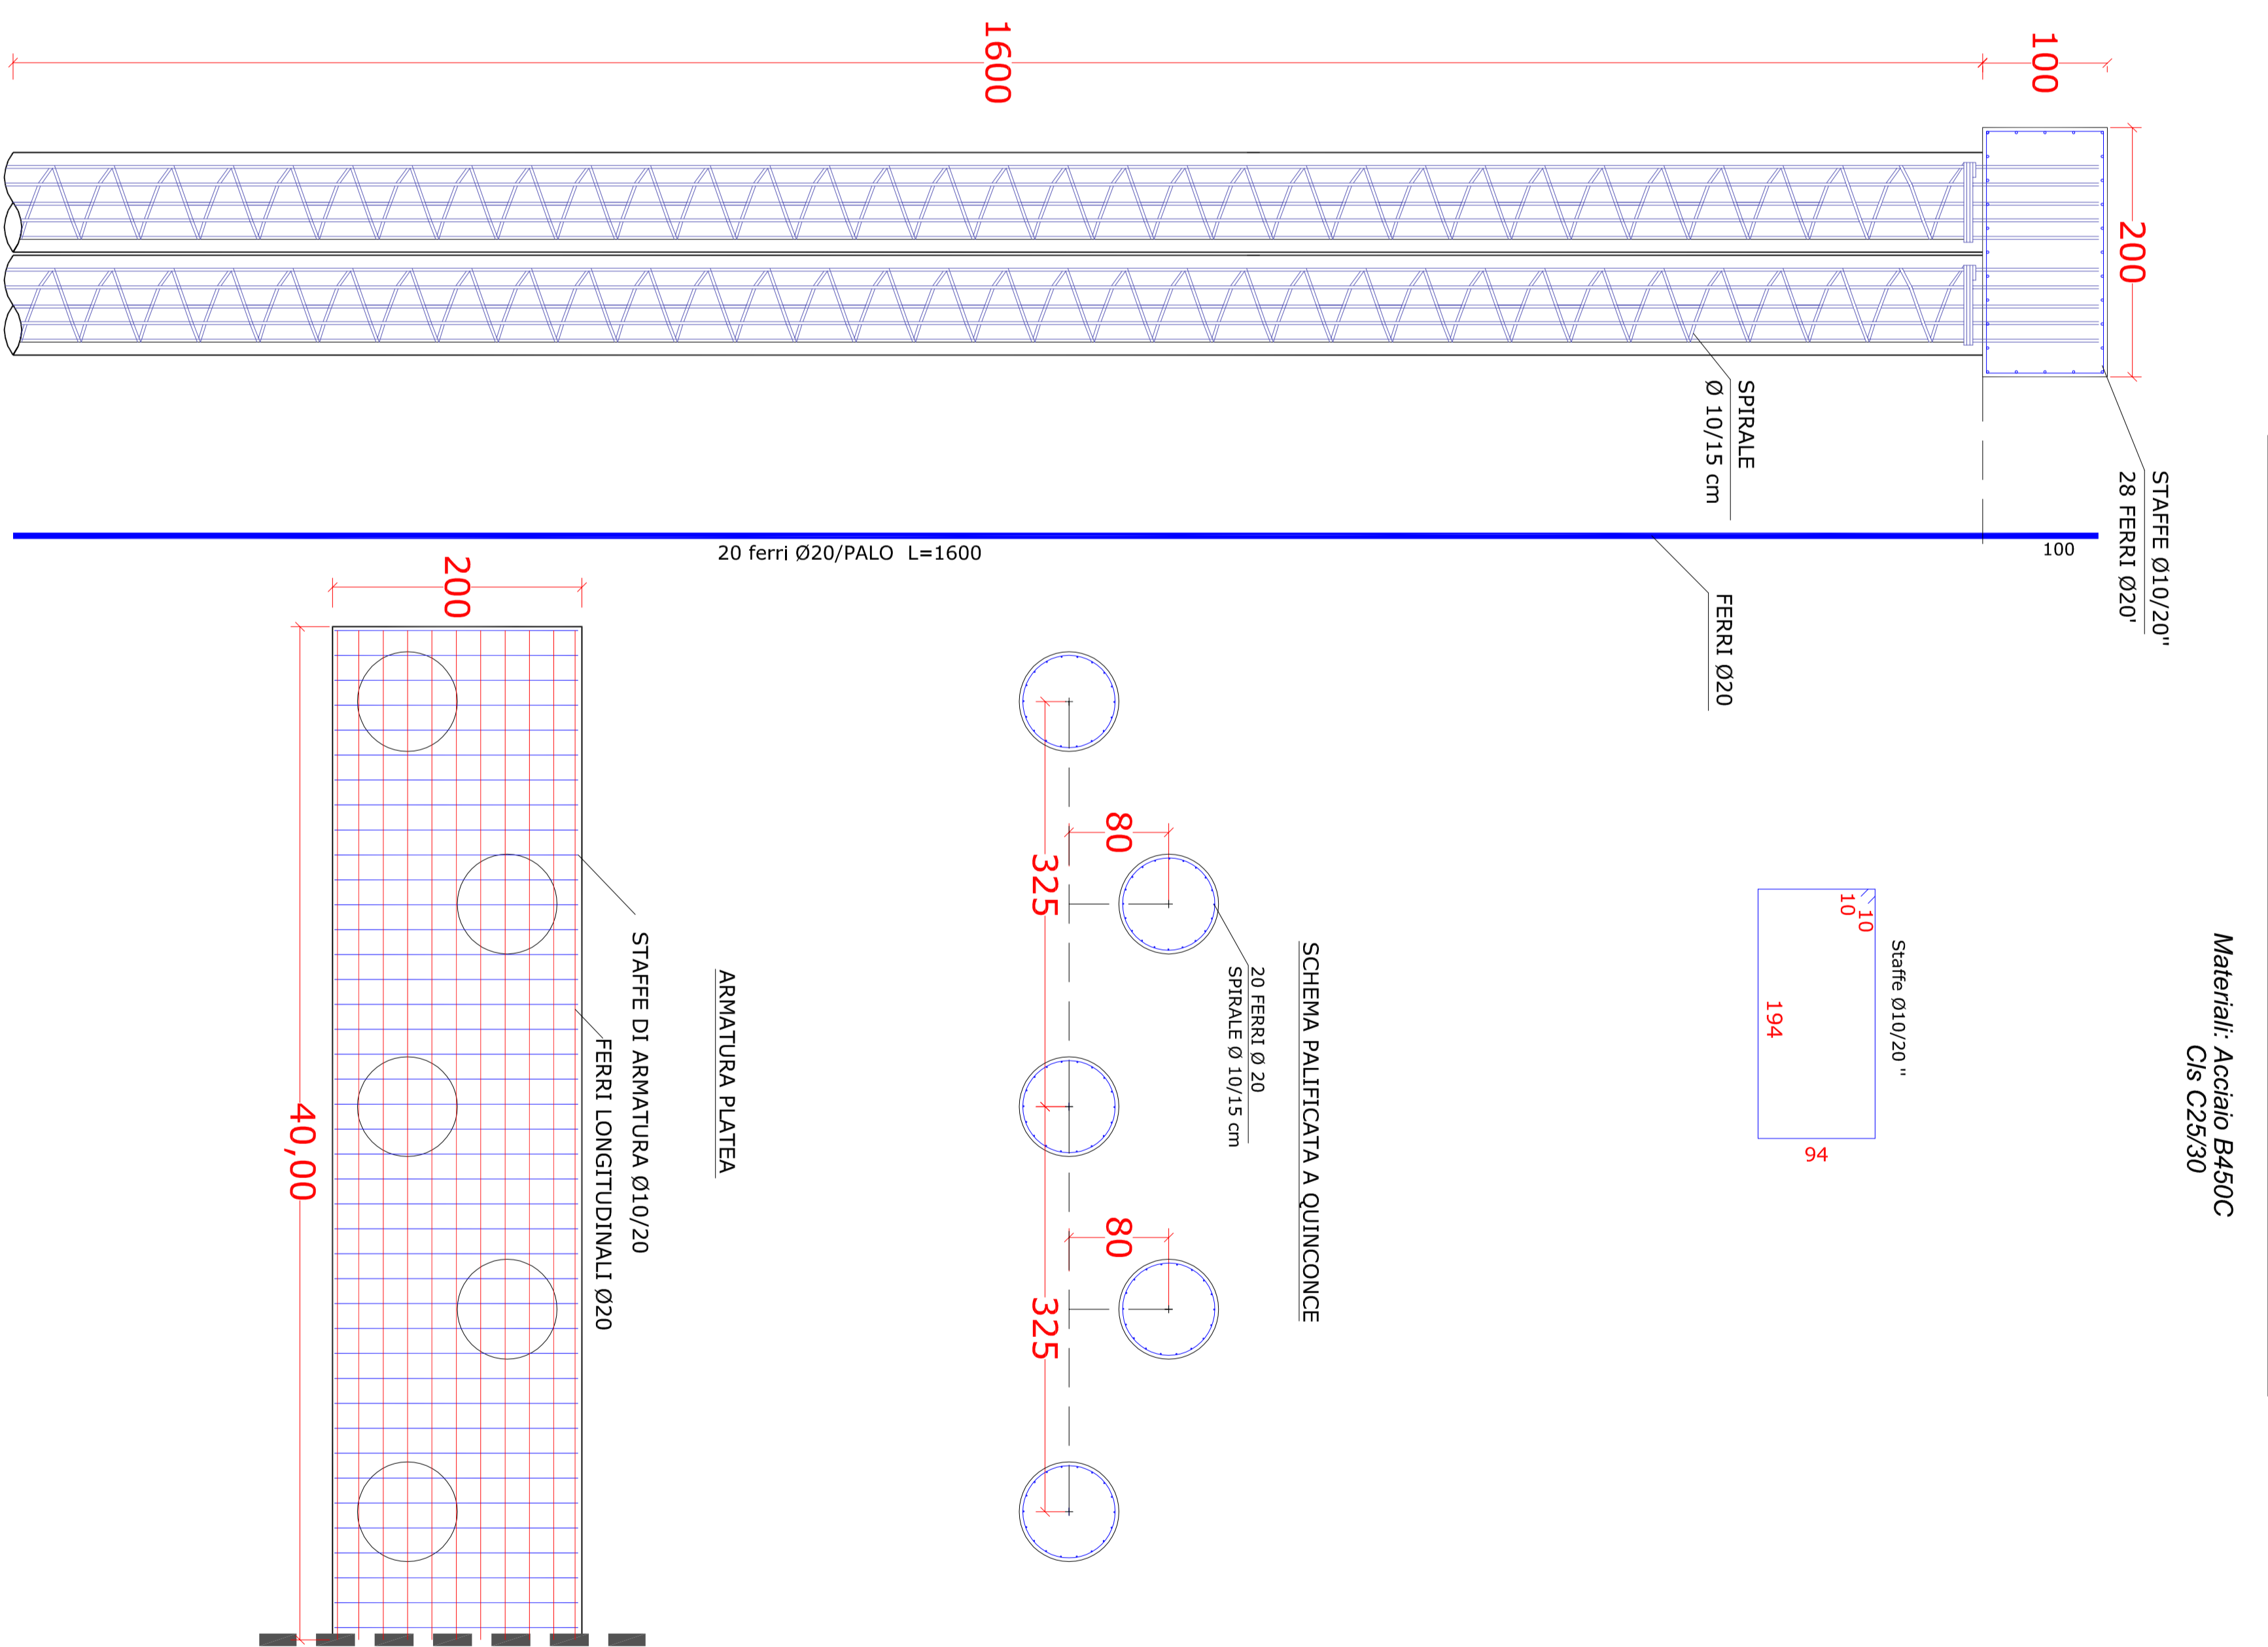

PARTICOLARI RICOSTRUZIONE DELLA SEDE STRADALE

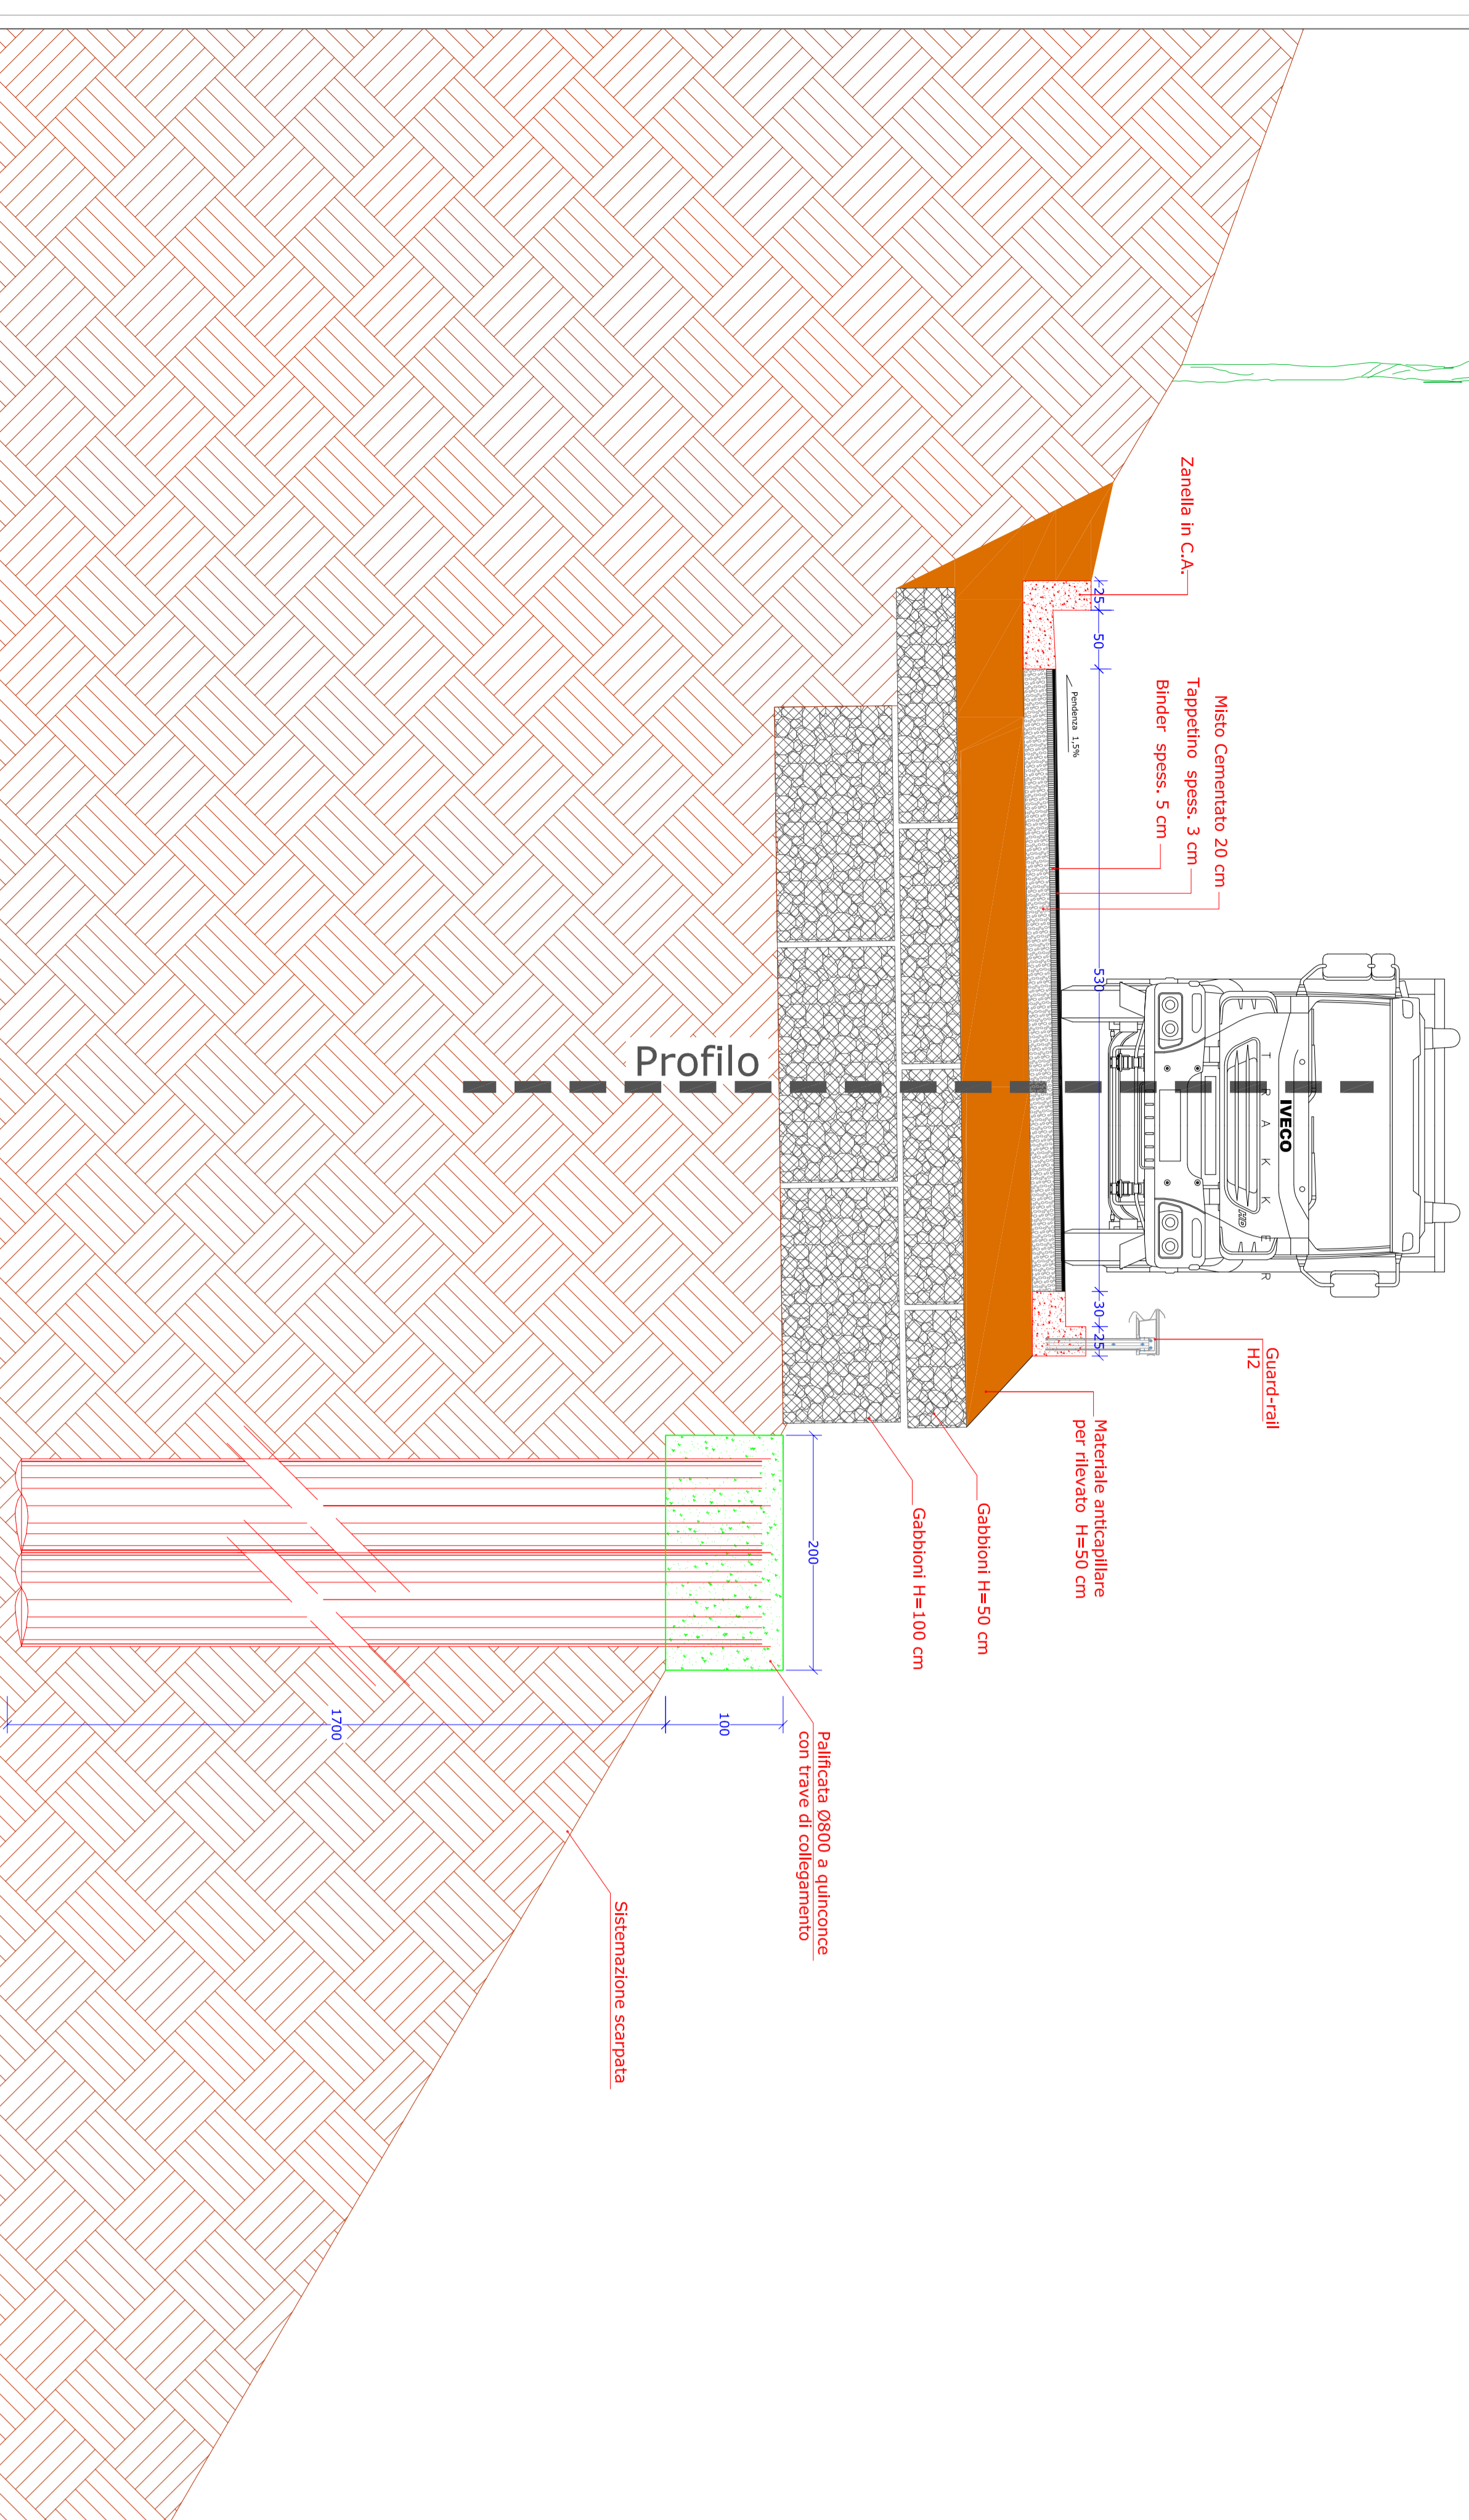

Ordinanza del Capo Dipartimento della Protezione Civile n°429 del 9 gennaio 2017 (G.U. n°12 del 16 gennaio 2017)

S.P. N°86 CASTELPAGANO - RICCIA
Risanimento area centro storico al km. 2+700
(trava alla località "Bultrani" di Castelpagano)

Soggetto Attuatore:
Provincia di Benevento
Codice Intervento:
00/A/24

IL PROGETTISTA
(Dott. Ing. CASSETTA Angelo)

Comune:
CASTELPAGANO (BN)

PROGETTO ESECUTIVO
GRAFICI DI PROGETTO
PARTICOLARI COSTRUTTIVI

Responsabile Unico del Procedimento
(Dott. Ing. Salvatore Mincozzi)

Codice Elaborato
09

SCALA
1:100