

**Commissario Delegato**  
O.c.d.p.c. n.298 del 17.11.2015 e n.303 del 03.12.2015

*Interventi urgenti di cui all'articolo 1, comma 3 lett.c) dell'OCPC n. 298/2015 finanziati ai sensi degli artt. 3 del OCPC 298/2015 e 303/2015*

**RIPRISTINO TOTALE FUNZIONALITA' DEL PONTE SUL FIUME UFITA IN LOCALITA' APICE SCALO CON RELATIVA DIFESA IDRAULICA (PERIZIA SUPPLETIVA E DI VARIANTE IN CORSO D'OPERA)**

**PERIZIA SUPPLETIVA E DI VARIANTE IN CORSO D'OPERA**  

Soggetto Attuatore del Commissario Delegato  
PROVINCIA DI BENEVENTO

Codice intervento:  
00/U/107

**IL DIRETTORE DEI LAVORI**  
Ing. **Stefano MISPOLI**

**IL COORDINATORE SICUREZZA IN ESEC.**  
Ing. **Carlo CAMILLERI**

**COLLABORATORI D.L.**  

**LA COMMISSIONE DI C.T.A.**  
Ing. **Giovanni SABRACCO** (Presidente)  
Ing. **Fulvio MIGLIORE** (Componente)  
Ing. **Mario SALIERNO** (Componente)

**IL COLLABORATORE STATICO**  
Ing. **Giovanni SABRACCO**

**IL RESPONSABILE DEL PROCEDIMENTO**  
Ing. **Giuseppe FUSCO**


**ATI APPALTATRICE**  
CONSORZIO STABILE SAC COSTRUZIONI  
CONSORZIO STABILE SAC COSTRUZIONI S.p.A. S.p.A.  
Via S. Maria Maddalena, 101  
01013 Viterbo (VT)

**IL DIRIGENTE DEL SETTORE TECNICO**  
Ing. **Angelo Carmine GIORDANO**

**COMUNE DI APICE**  
(località Apice scalo)

Codice elaborato:  
VAR.06/GLV.01  
Scala  
VARIE


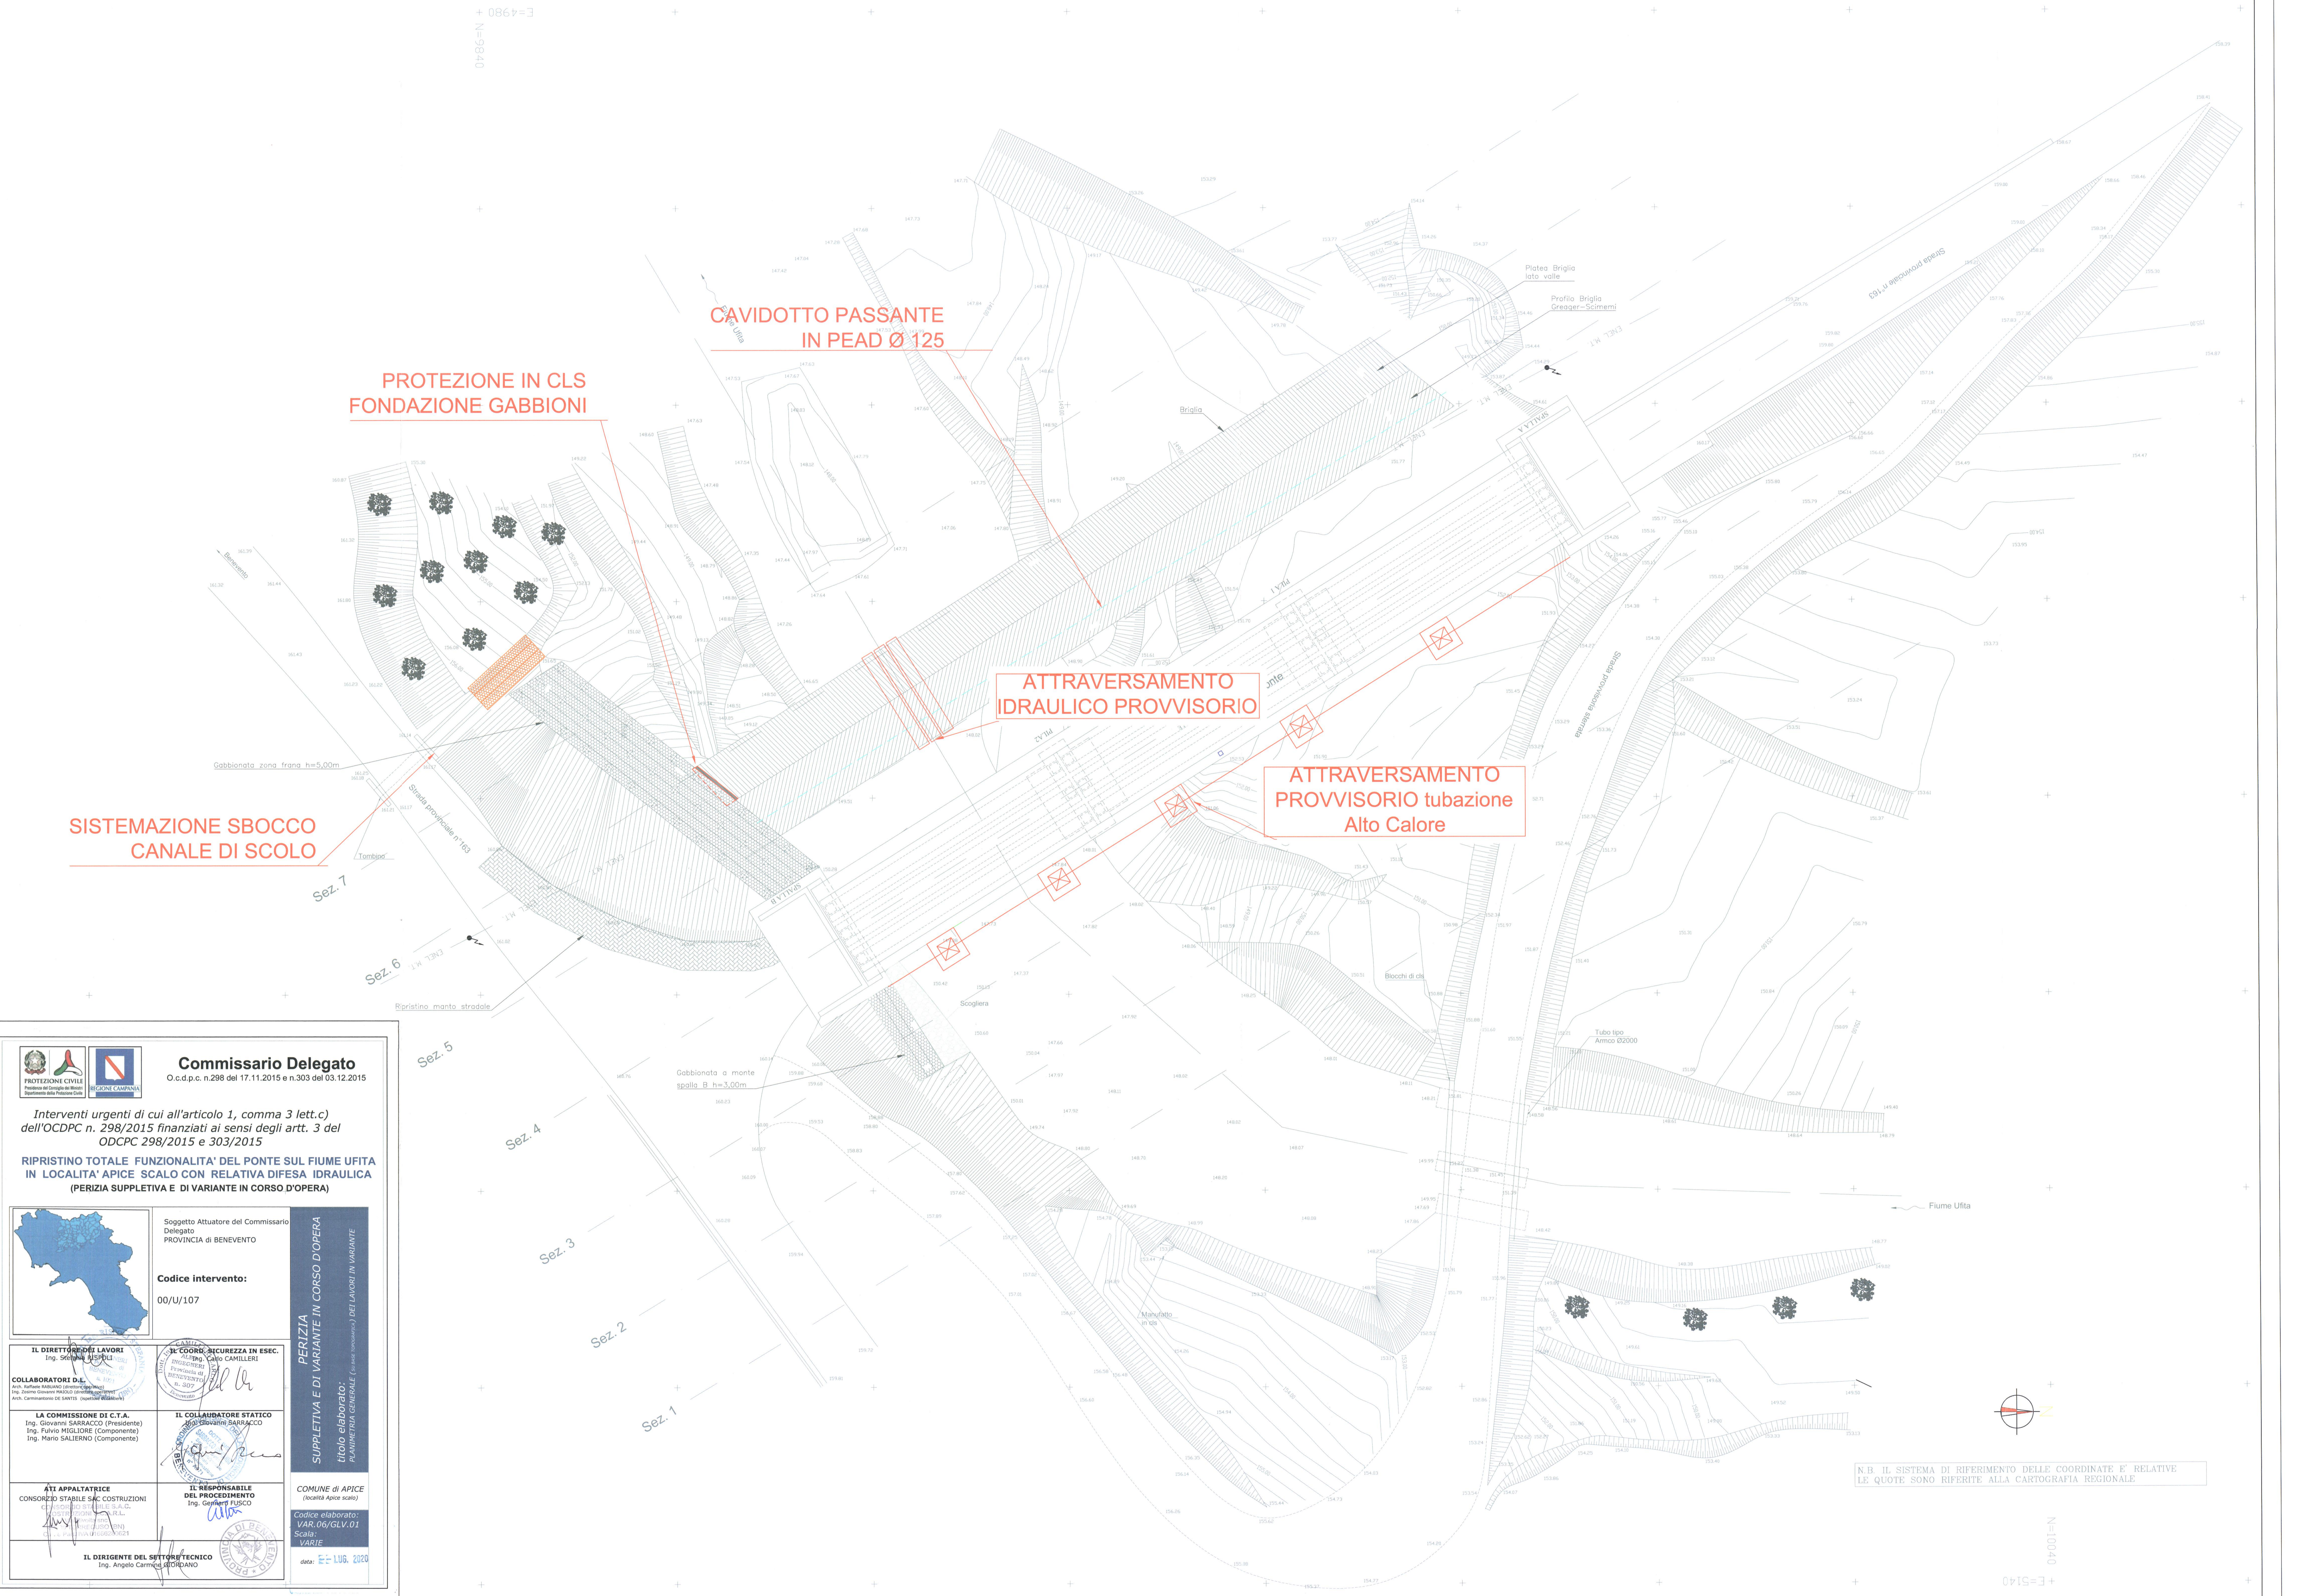

N.B. IL SISTEMA DI RIFERIMENTO DELLE COORDINATE E' RELATIVE  
LE QUOTE SONO RIFERITE ALLA CARTOGRAFIA REGIONALE

N=10040  
E=5140