




Commissario Delegato
O.c.d.p.c. n.298 del 17.11.2015 e n.303 del 03.12.2015

Interventi urgenti di cui all'articolo 1, comma 3 lett.c) dell'OCDCPC n. 298/2015 finanziati ai sensi degli artt. 3 del OCDCPC 298/2015 e 303/2015

RIPRISTINO TOTALE FUNZIONALITA' DEL PONTE SUL FIUME UFITA IN LOCALITA' APICE SCALO CON RELATIVA DIFESA IDRAULICA (PERIZIA SUPPLETIVA E DI VARIANTE IN CORSO D'OPERA)

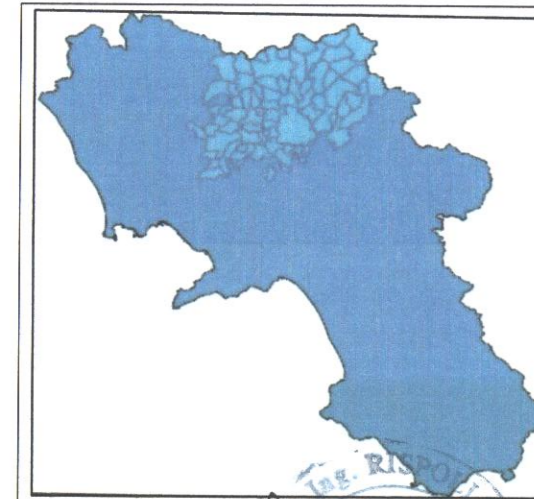


Soggetto Attuatore del Commissario Delegato
PROVINCIA di BENEVENTO

Codice intervento:
00/U/107

PERIZIA SUPPLETIVA E DI VARIANTE IN CORSO D'OPERA
titolo elaborato: PIANIMETRIA GENERALE (e suoi supplementari) DEI LAVORI SUPPLEMENTARI

IL DIRETTORE DEI LAVORI Ing. Stefano RISOLU	IL COORDINATORE IN ESEC. Ing. Carlo SAMILLERI
COLLABORATORI D.L. Ing. Zeno MANGI (Componente) Ing. Carmine DI SANTI (Componente di riserva)	IL COLLAUDATORE STATICO Ing. Giovanni SARRACCO
LA COMMISSIONE DI C.T.A. Ing. Giovanni SARRACCO (Presidente) Ing. Fulvio MIGLIORE (Componente) Ing. Mario SALERNO (Componente)	IL RESPONSABILE DEL PROCEDIMENTO Ing. Gaetano FUSCO
ATI APPALTATRICE CONSORZIO STABILE SAC COSTRUZIONI C.F. 01511050612	IL DIRIGENTE DEI LAVORI TECNICI Ing. Angelo Caputo GIGLIANO

COMUNE di APICE (località Apice scalo)
Codice elaborato: VAR.08/GLS.01
Scala: VARIE
data: 11.05.2021

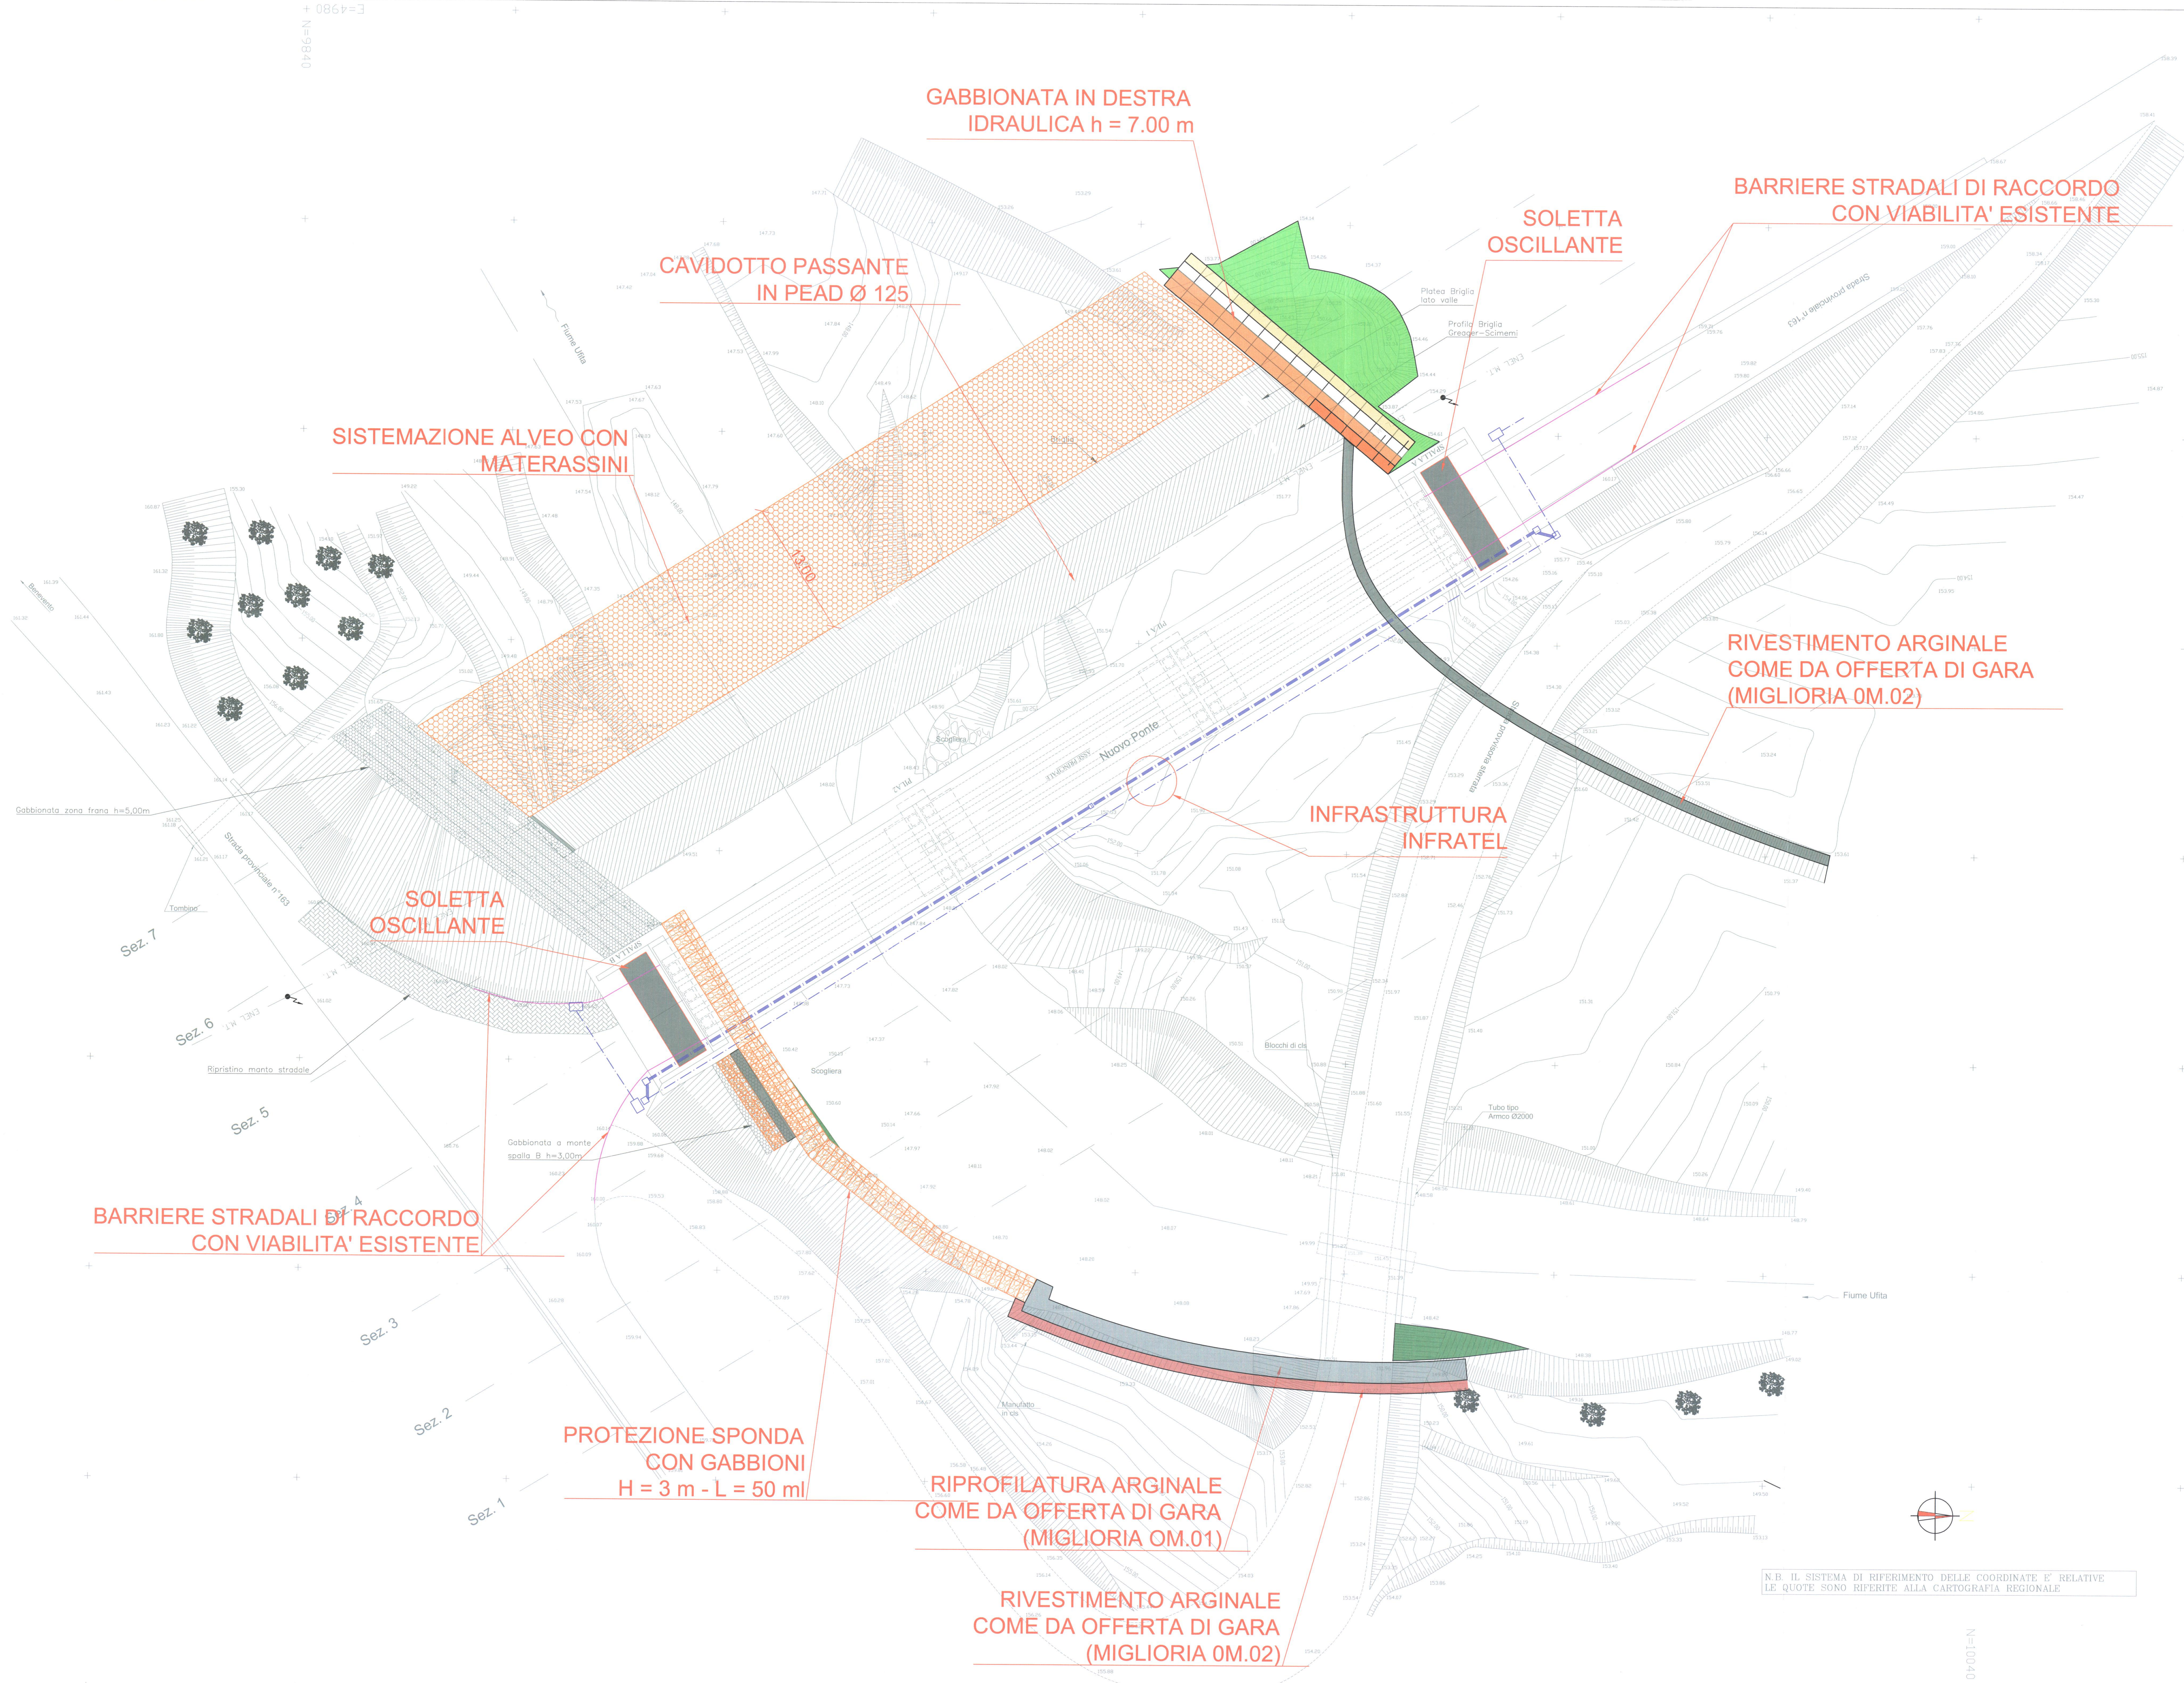

N.B. IL SISTEMA DI RIFERIMENTO DELLE COORDINATE E' RELATIVE
LE QUOTE SONO RIFERITE ALLA CARTOGRAFIA REGIONALE

N=10040
E=5140