


STRALCIO PIANTA DEL PIANO INTERRATO

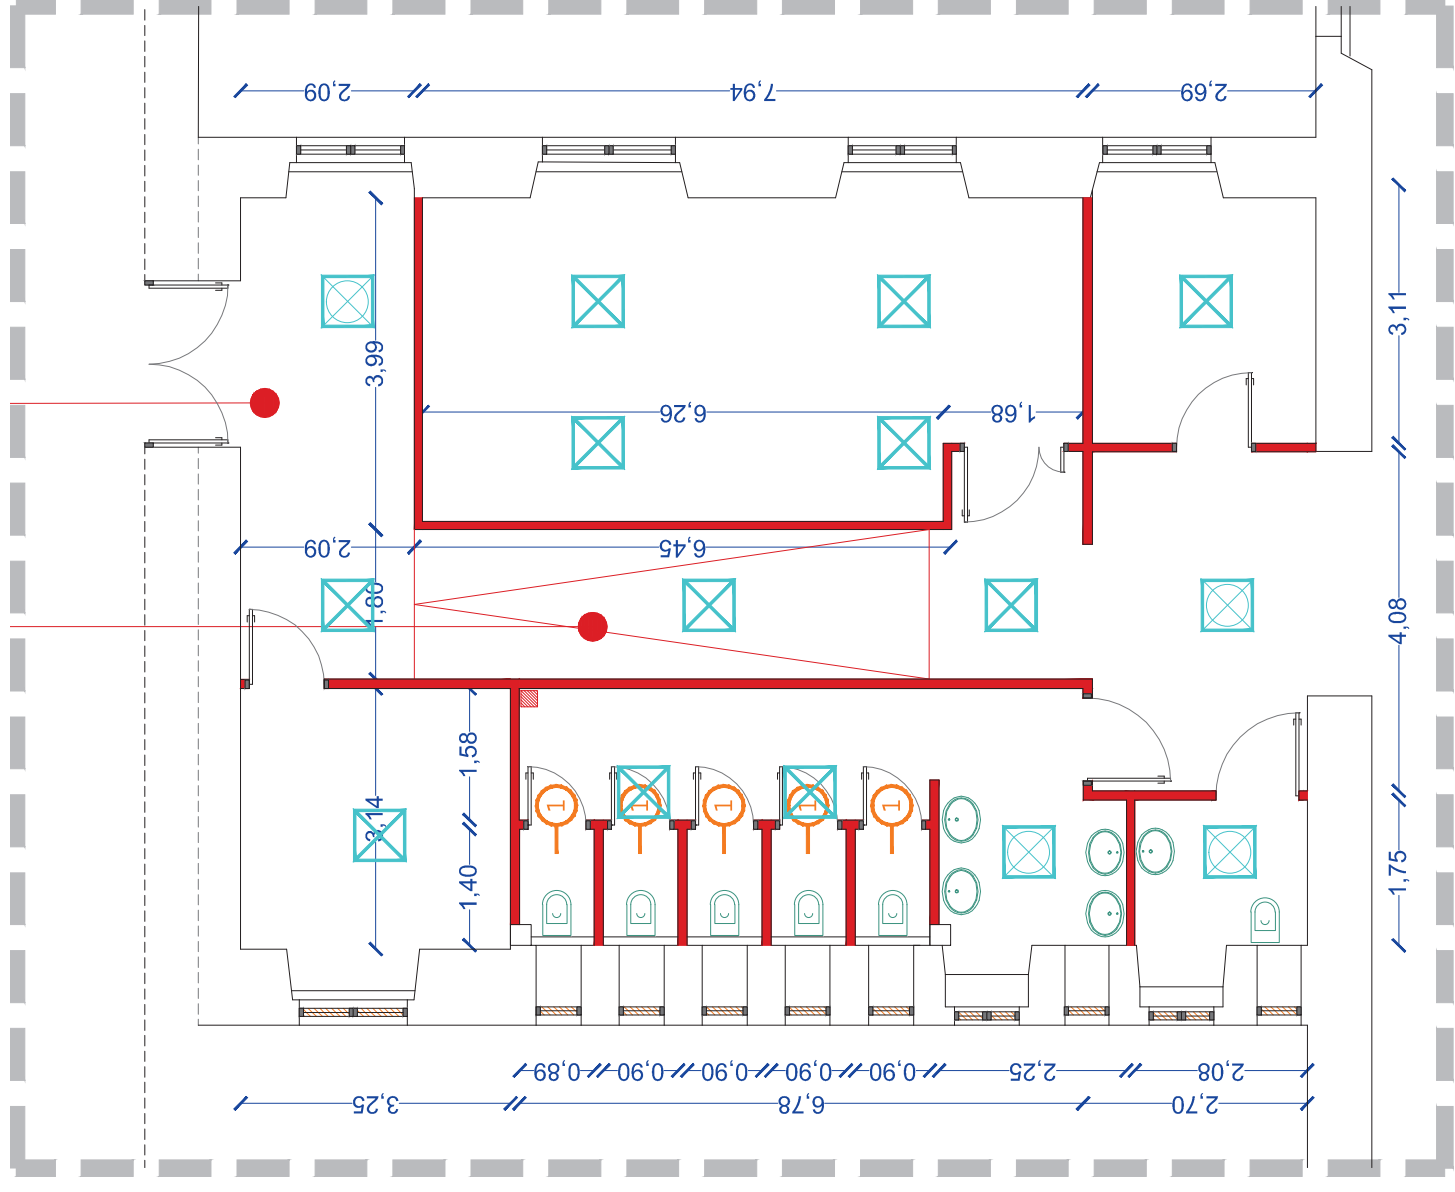

STRALCIO PIANTA DEL PIANO PRIMO