


ZONA CEDIMENTO SEDE STRADALE



S.P. n. 43 - "EX S.S. 374"

ZONA DISTACCO MURI DI CONTENIMENTO

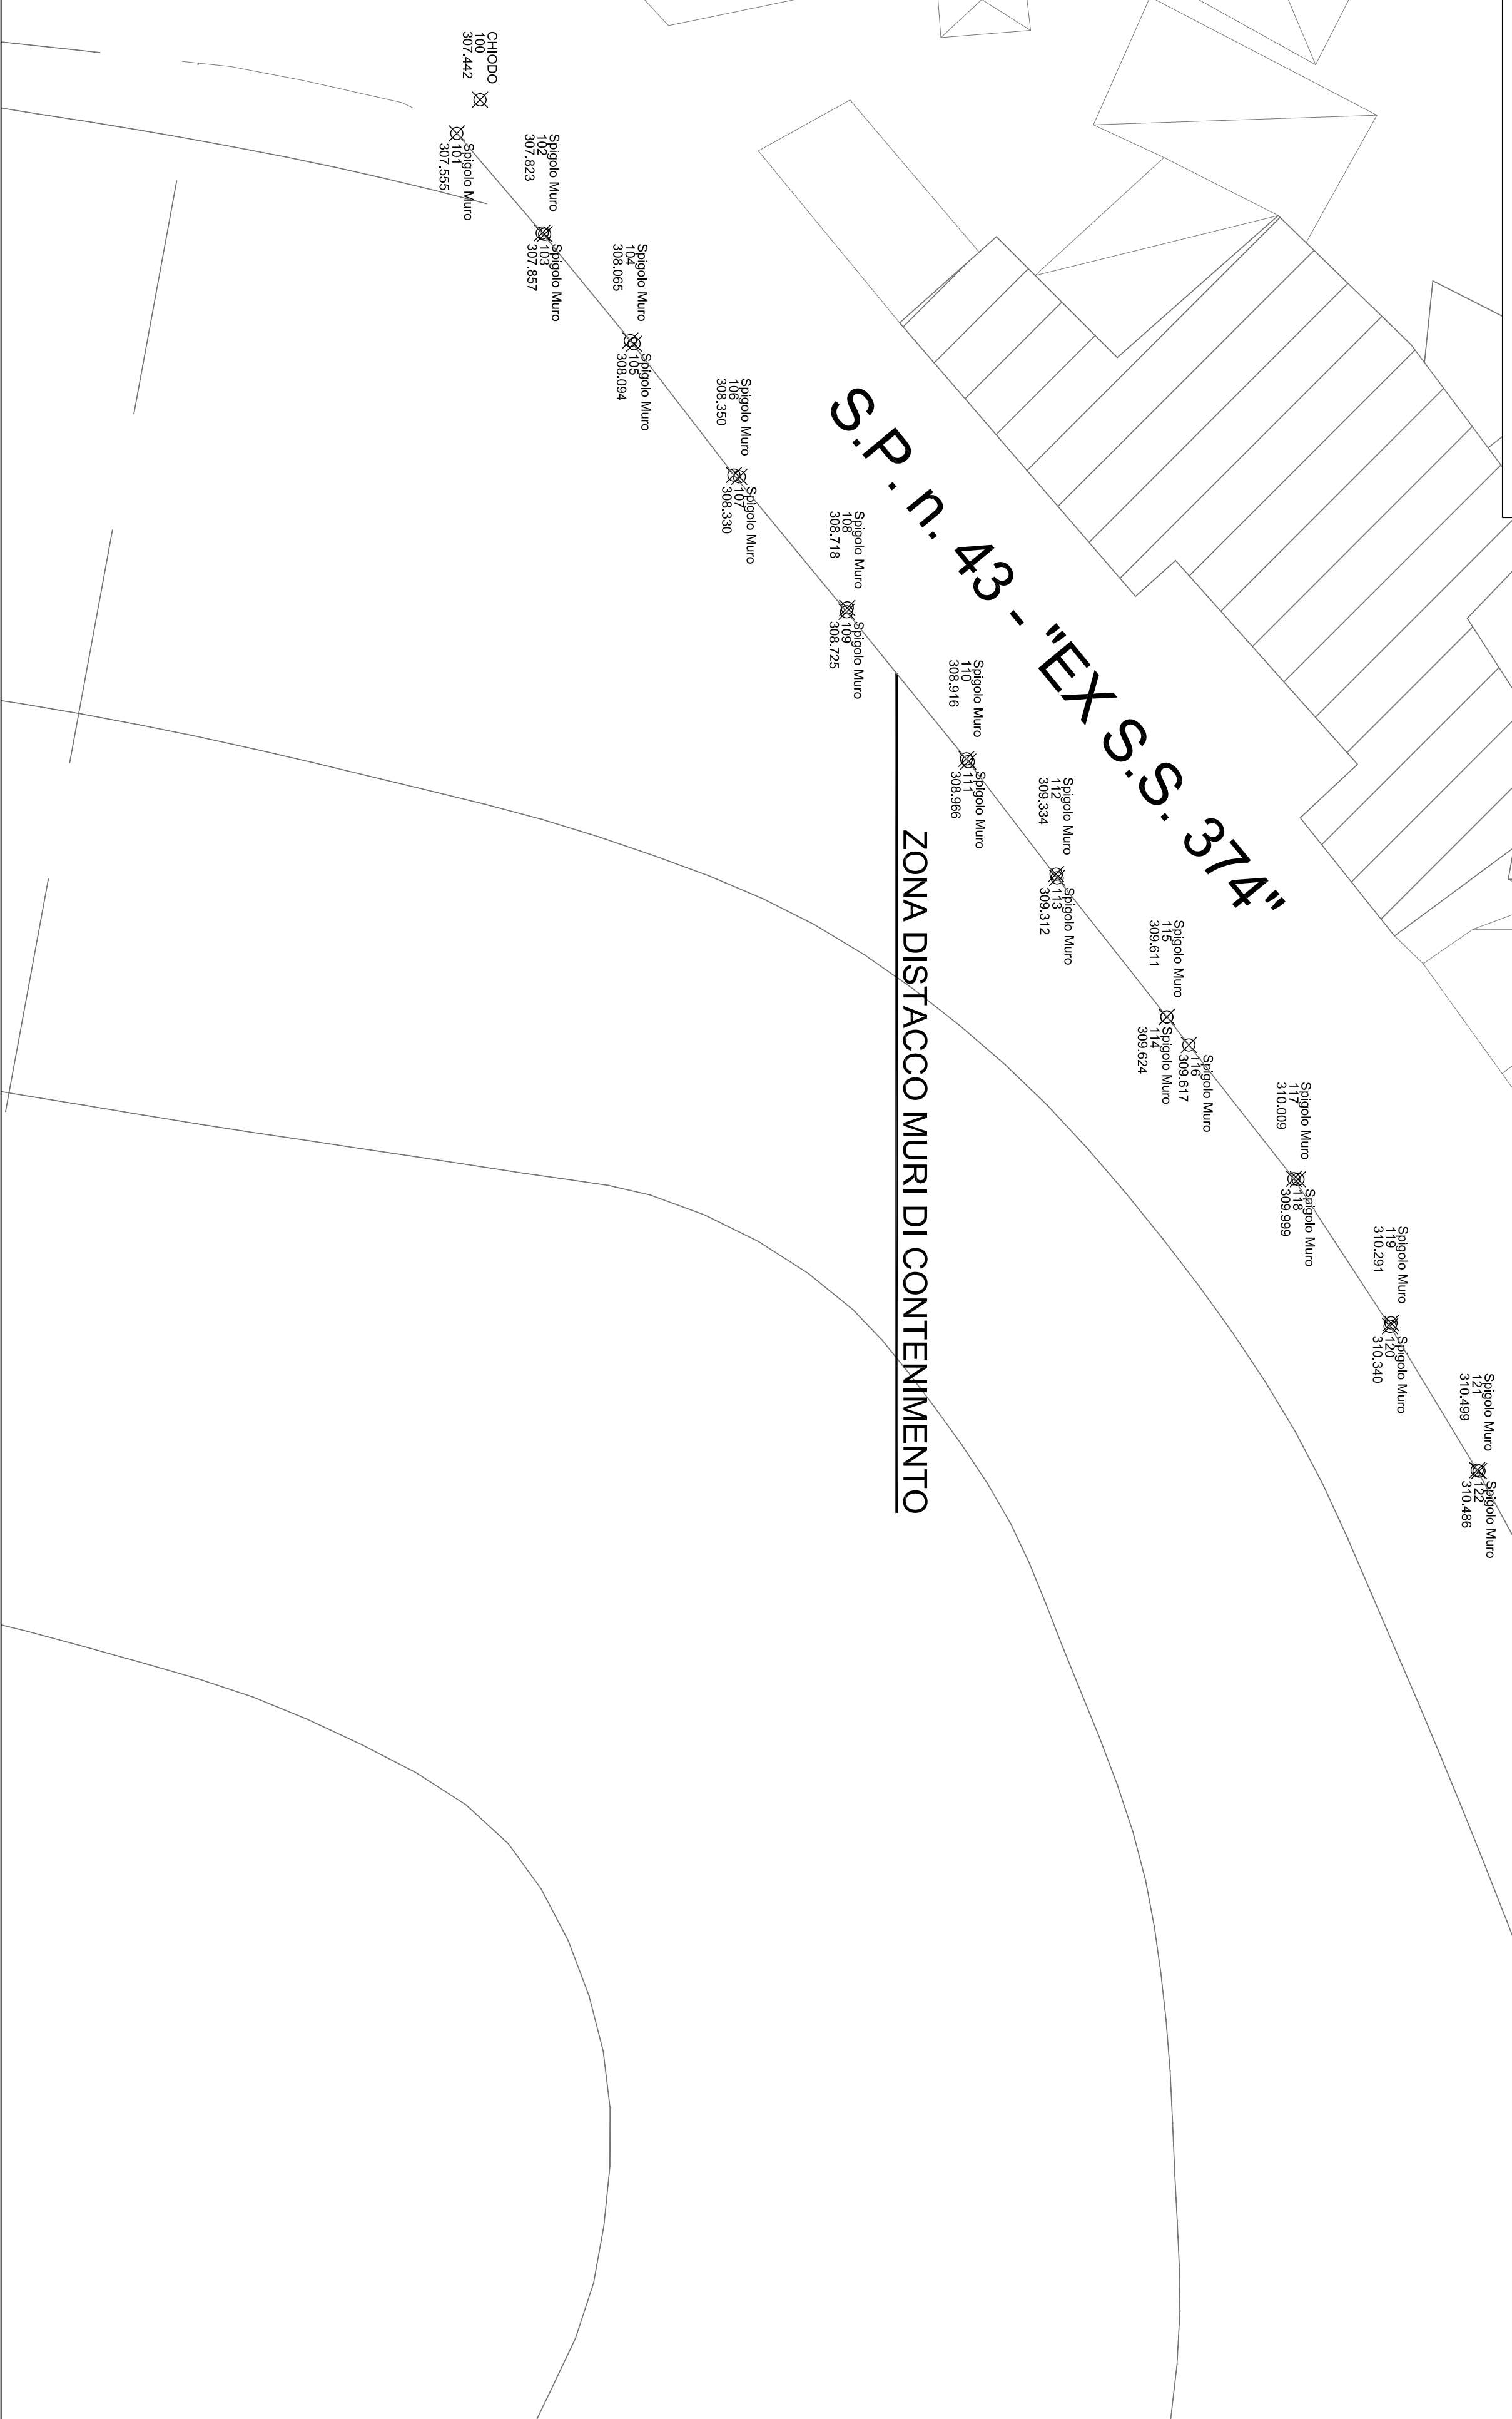

Provincia di Benevento
Settore Tecnico
SERVIZIO VIABILITA' E CONNESSE INFRASTRUTTURE

PROGETTO DEFINITIVO/ESECUTIVO
D. Lgs. 50/2016 art. 23 comma 7 a b - D. PR. 207/2010 art. 24 e 25
Oggetto:
S.P. n. 43 "EX SS. 374 - DI SUMMONTE E DI MONTEVERGINE"
Cedimento sede stradale e distacco muri nel Comune di
Pannarano (BN)

COSE TURBATIVE:
C.01.b
SCALA: 1:200
DATA: agosto 2020

PROGETTAZIONE:
Ing. Antonio FALLUTO

R.U.P. - RESPONSABILE:
Comparto 1
aut. Associazione POMA

RESPONSABILE:
Visibilità 2 e connesse
Infrastrutture
Ing. Marco POMA

DIRETTORE TECNICO:
Ing. Angelo Carrara GIORGIO

