

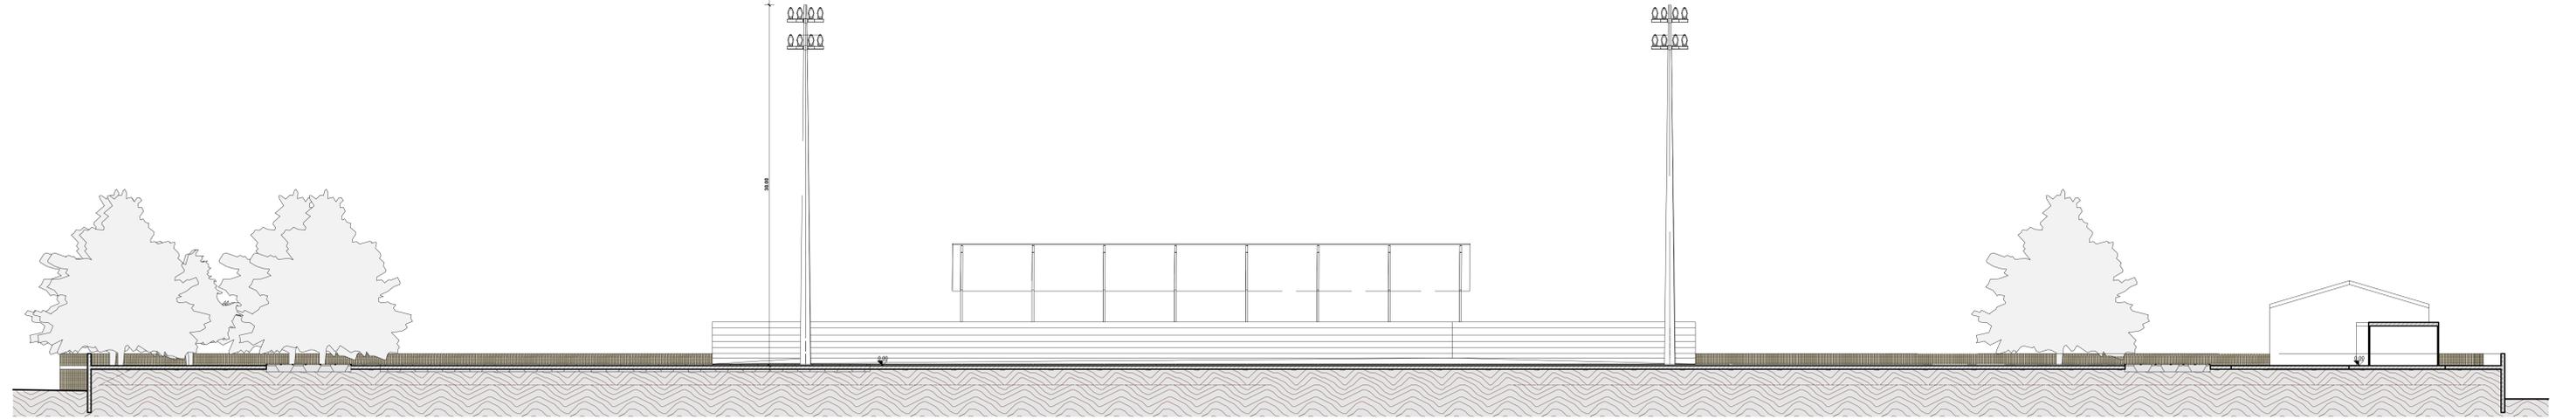


SEZIONE A-A
Scala 1:200

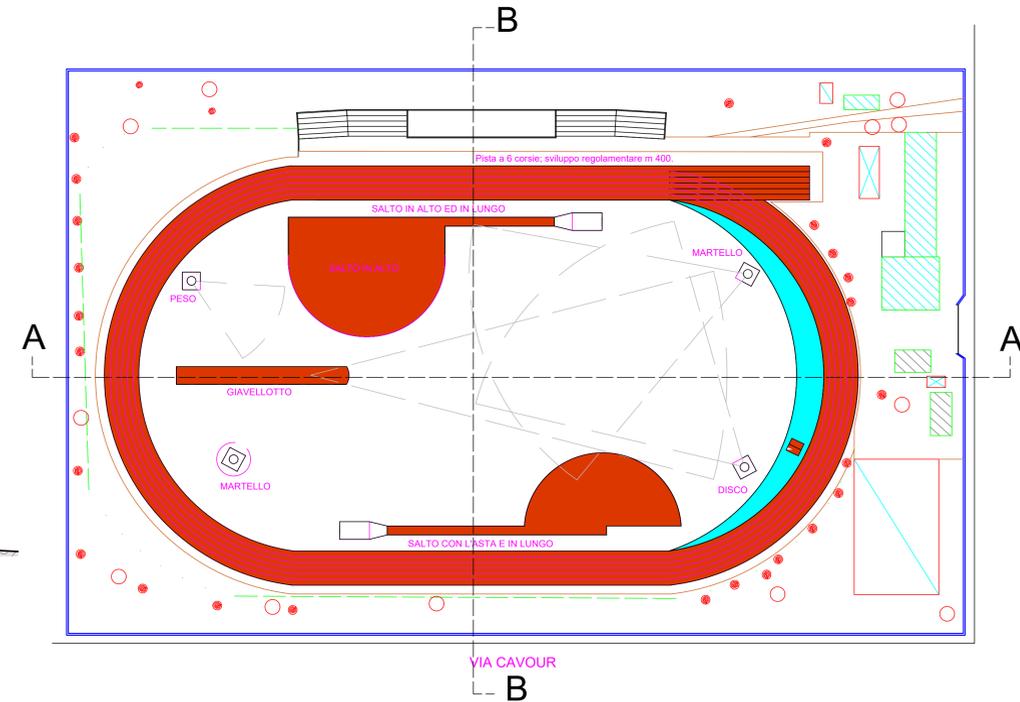

SEZIONE B-B
Scala 1:200

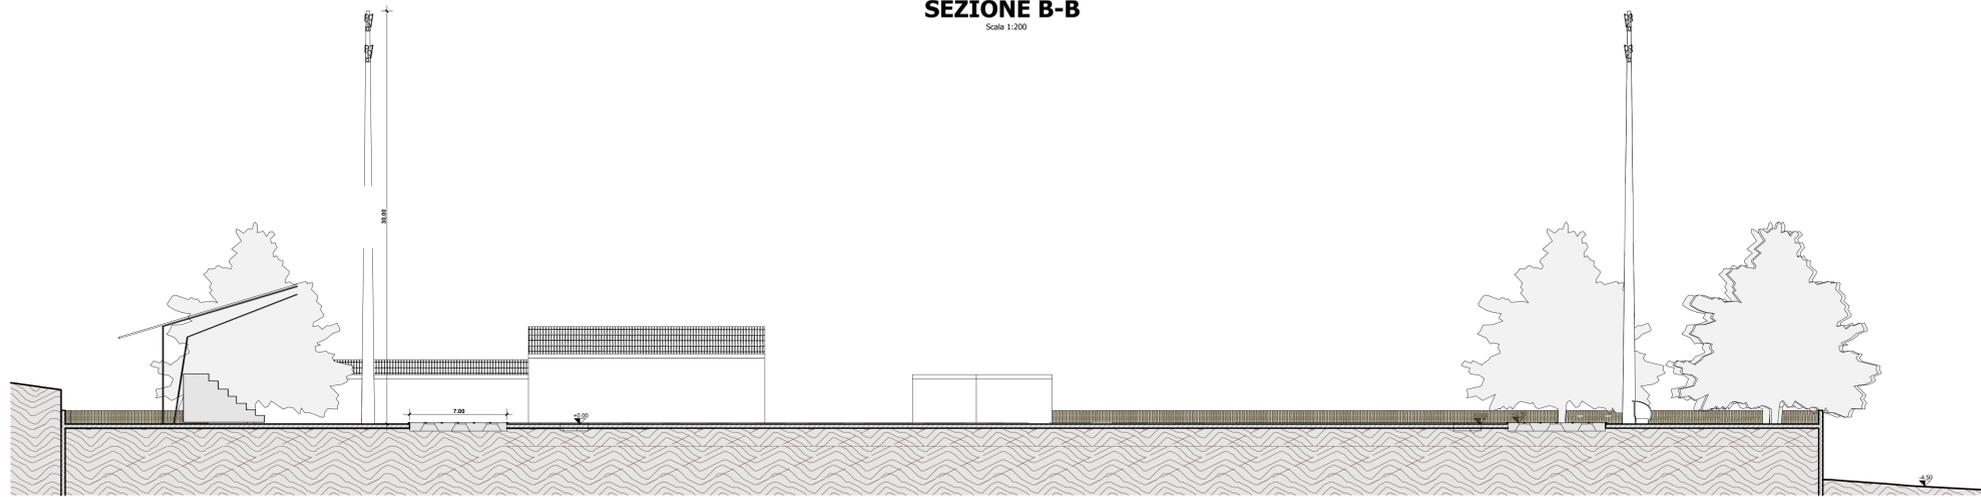

**Provincia di Benevento
Comune di Benevento**

OGGETTO: **INTERVENTO DI RIGENERAZIONE FINALIZZATO ALL'ATTIVITA' AGONISTICA DELL'IMPIANTO SPORTIVO "EX CAMPO C.O.N.I." DI VIA CAVOUR**

PROGETTO DEFINITIVO/ESECUTIVO LOTTO 2

COMMITTENTE: Provincia di Benevento

PROGETTISTA: *[Signature]*

RUP: *[Signature]*



TAVOLA

A6

scala
1:250

ELABORATO

PROGETTO ARCHITETTONICO SEZIONI

protocollo

revisione

data

Tel:
e-mail: