

# PROVINCIA DI BENEVENTO

SETTORE TECNICO

SERVIZIO VIABILITÀ 1 E CONNESSE INFRASTRUTTURE



## MANUTENZIONE STRAORDINARIA VIADOTTO LIGUSTINO -SP 100 - EX SS 625

Determinazione n. 125 del 28.01.2020

### STUDIO DI FATTIBILITÀ TECNICA - ECONOMICA - PRELIMINARE

Art. 23 d.lgs. n. 50/2016

## PROFILO LONGITUDINALE

ovest-est

Tavola  
**04**  
scala 1/1000

PROGETTISTA  
ing. Salvatore Minicozzi  
geom. Mario Caraccio

COORDINATORE DELLA SICUREZZA IN FASE DI  
PROGETTAZIONE  
ing. Salvatore Minicozzi

SUPPORTO TECNICO  
AREA PIANIFICAZIONE TERRITORIALE

RESPONSABILE DEL PROCEDIMENTO  
ing. Filippo Iadanza


RESPONSABILE DEL SERVIZIO  
ing. Salvatore Minicozzi

Luglio 2020

Visti: Validazioni/Verifiche:

## PROFILO1

Altezza: 1:1000  
Lunghezza: 1:1000

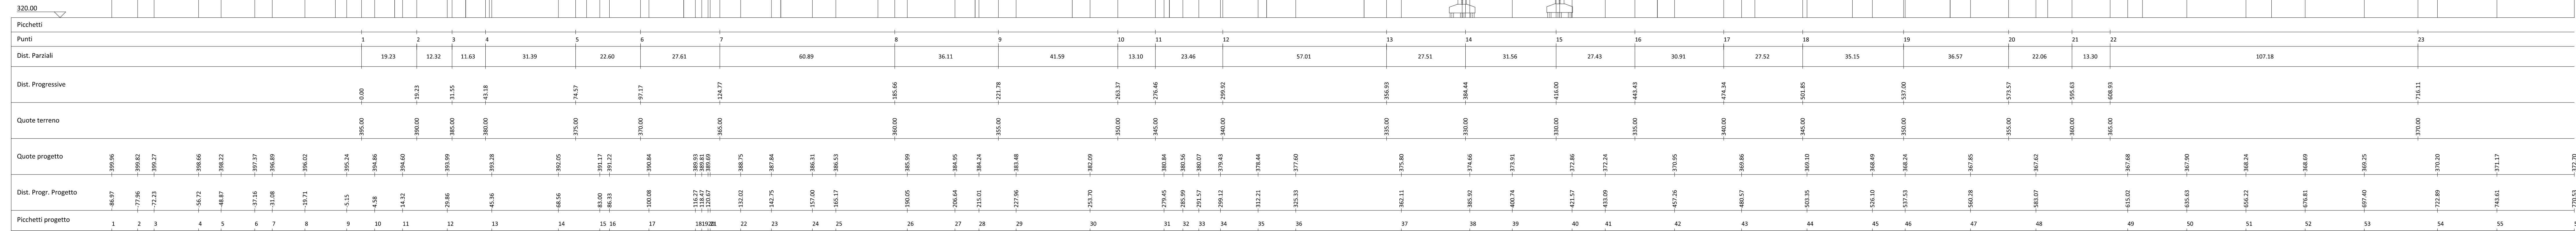

PROFILO1	
Caratteristiche Tracciato di Progetto	
Quota Monte	395.51
Quota Valle	367.41
Lungh. Sviluppo Viadotto	610.00
Dislivello	27.69
Pendenza Media	4.53 %