


LAVORI DI COSTRUZIONE NUOVE AULE E PALESTRA ALL'INTERNO DELL'AREA SCOLASTICA DELL'ESISTENTE I.T.S. GALILEI DI BENEVENTO

6. 2 PIANTA A QUOTA +5.00 - PIANTA COPERTURE + 10.50

PROGETTO DEFINITIVO		scala	1:100
VISTI ED APPROVAZIONI:		IL RUP Arch. Gaetano Caporaso	
		IL PROGETTISTA Ing. Michelantonio Panarese	
		COLLABORAZIONE ALLA PROGETTAZIONE ARCHITETTONICA Ph.D. Arch. René Bozzella	

REV.	DATA:	DESCRIZIONE MODIFICA	DISK:
01	LUGLIO 2020	emissione	

PIANTA QUOTA + 5.00

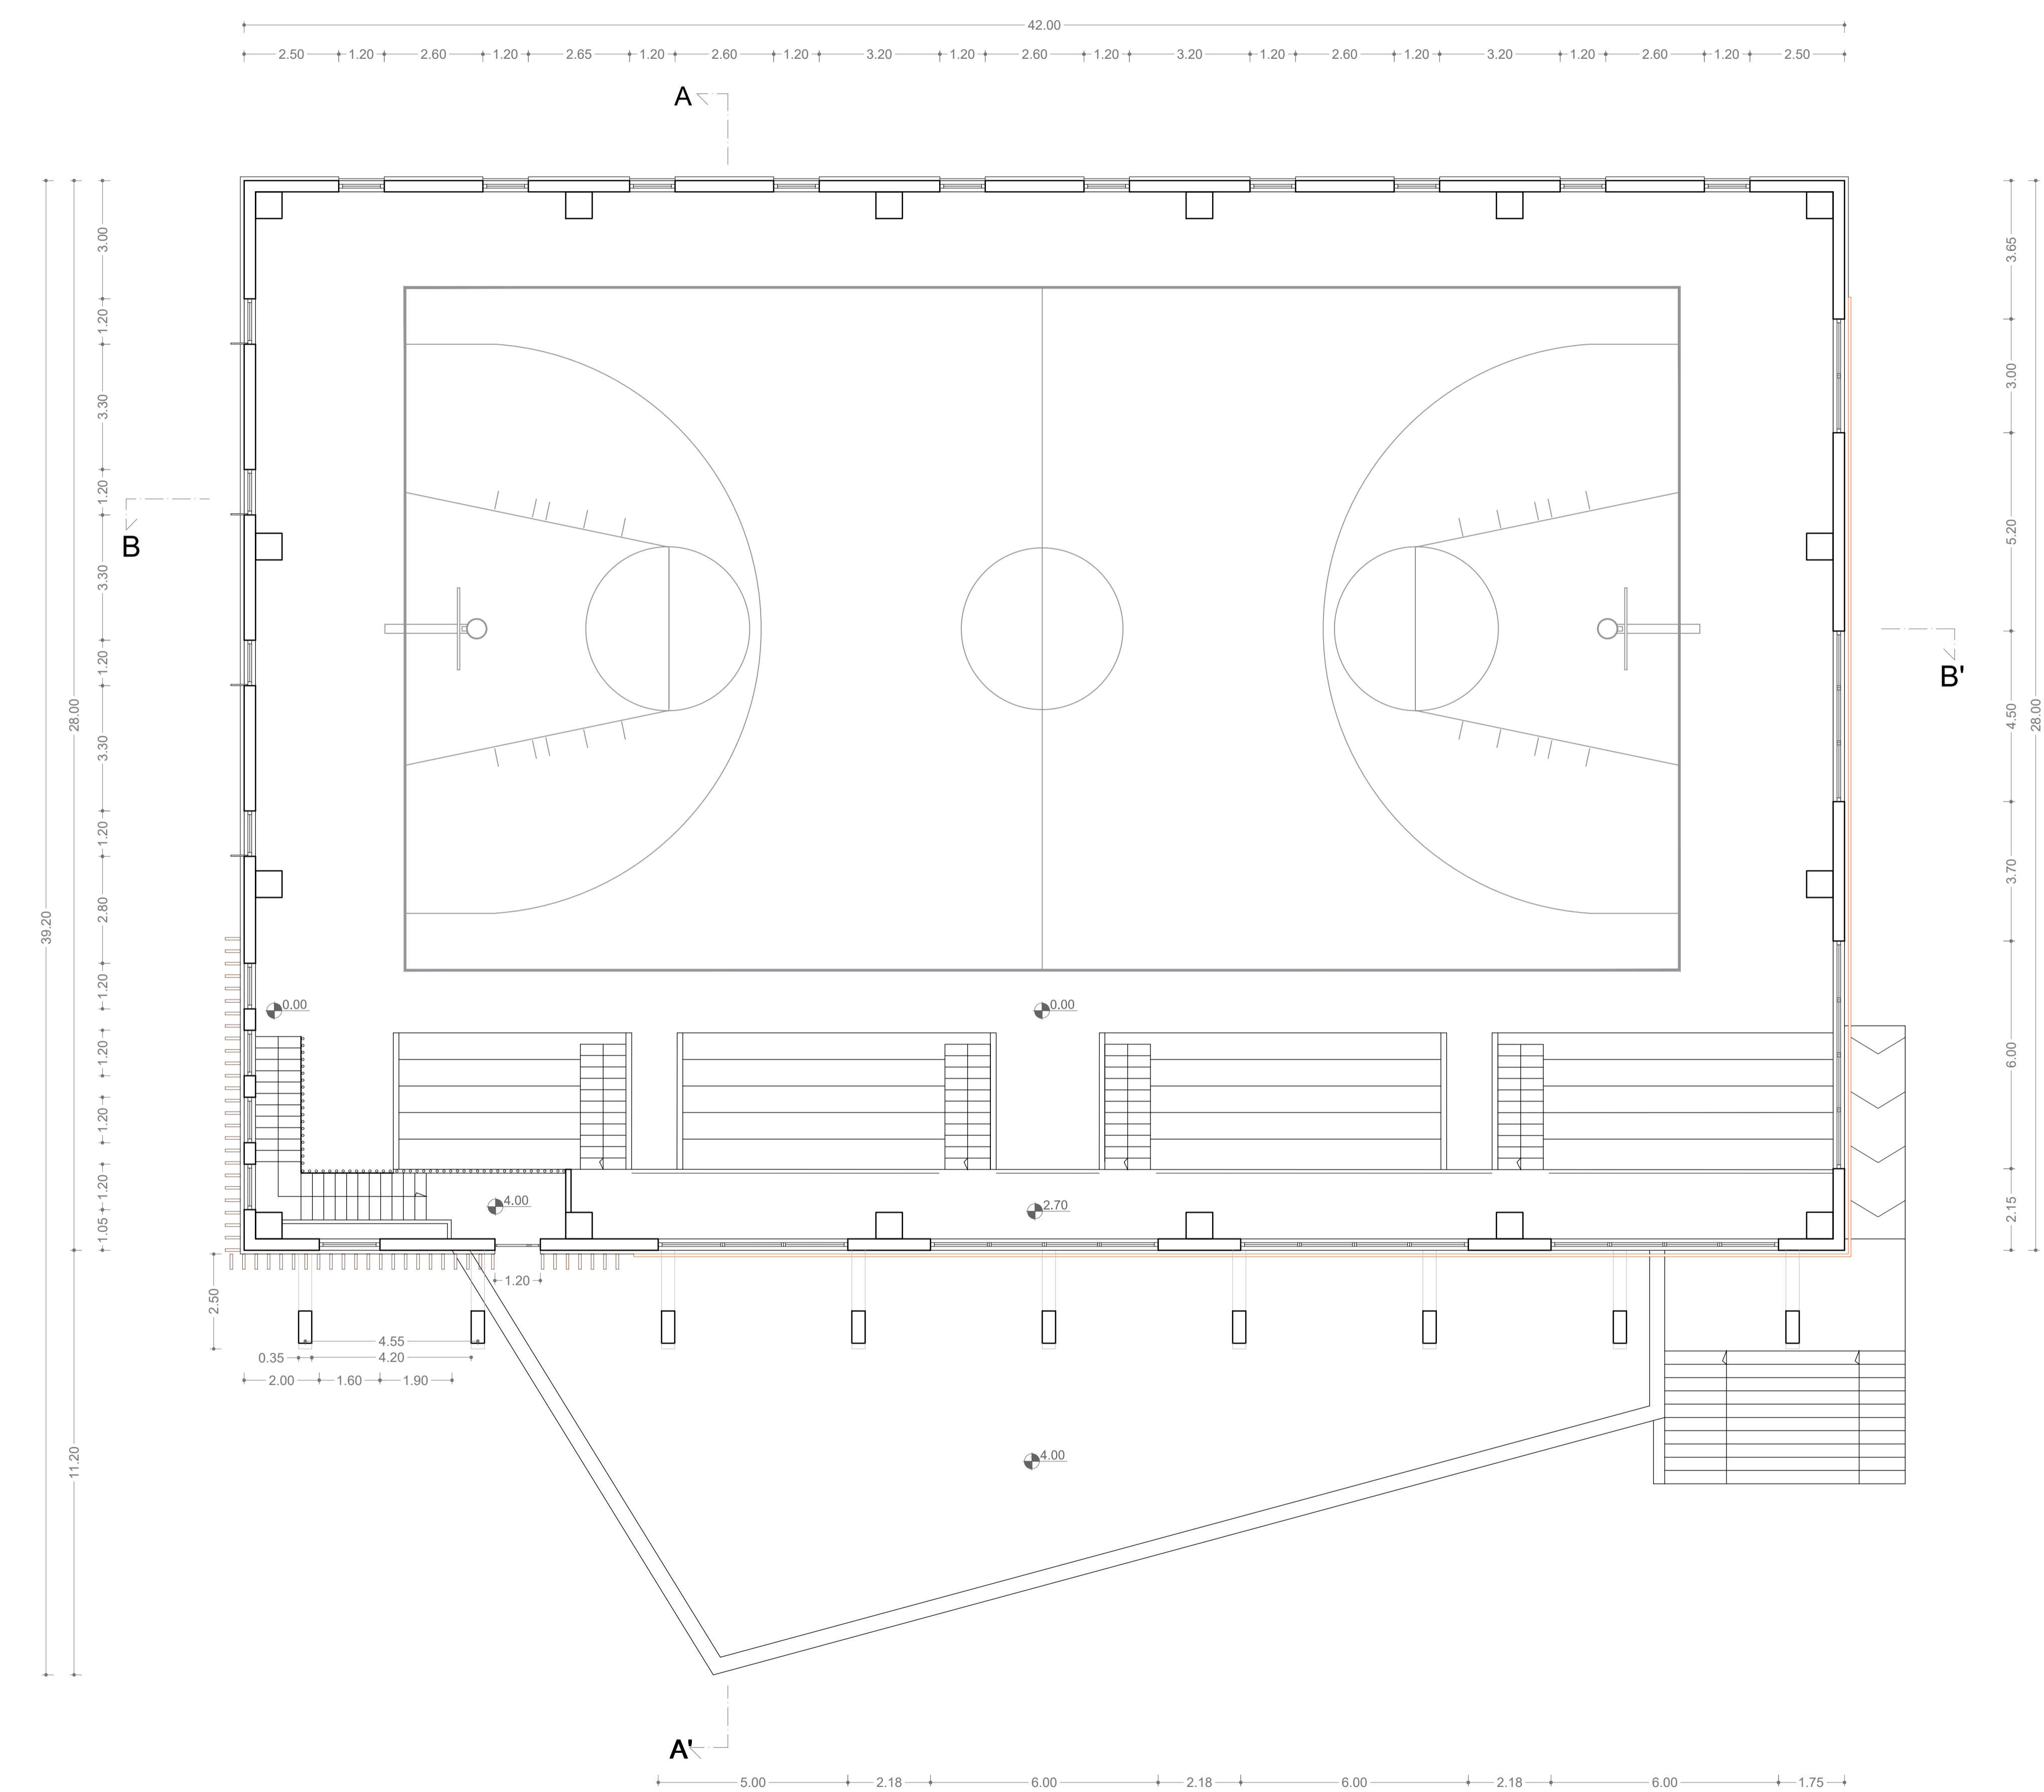

PIANTA COPERTURE QUOTA + 10.50

